


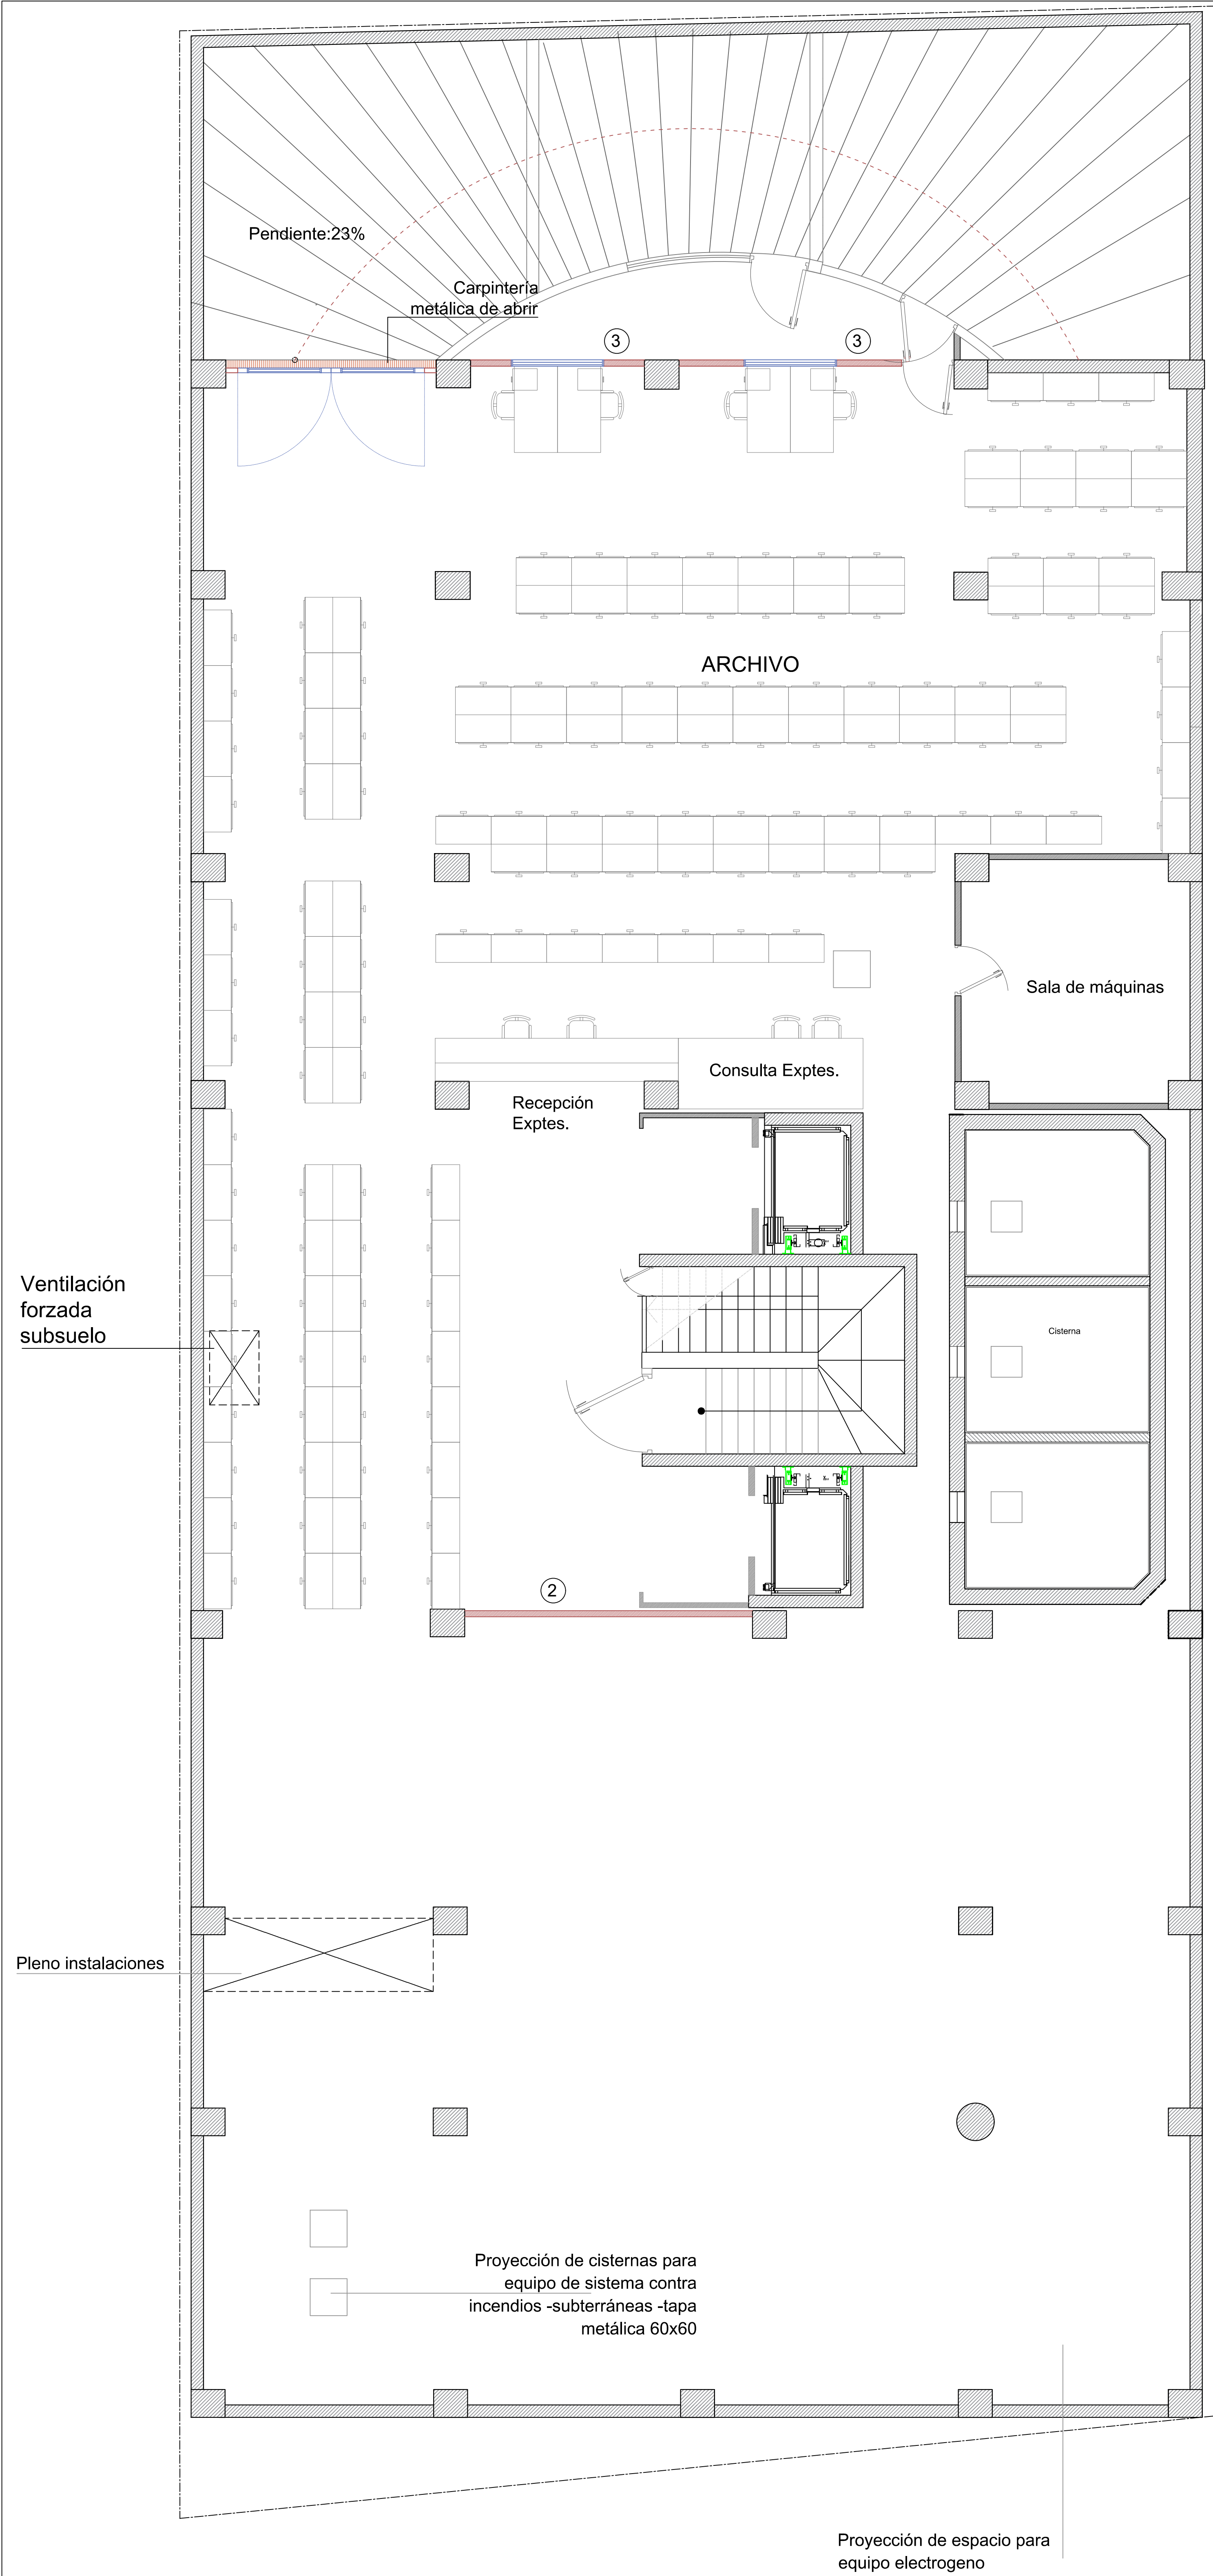

SUBSUELO


REFERENCIAS

- ① Tabique divisorio interior liviano mixto. h paño ciego= 2.10 m. h paño vidriado= +2.10 hasta fondo de losa.
- ② Tabique divisorio interior liviano c/aislación térmica. h= fondo de losa
- ③ Tabique divisorio exterior liviano c/aislación térmica. h= fondo de losa

- ④ Cajón liviano revestido en una cara h= 2.40m desde NPT.
- ⑤ Mamparas cortavistas h= 1.80m desde NPT.


DEMOLICIONES

--- Tabique divisorio interior liviano existente a demoler.

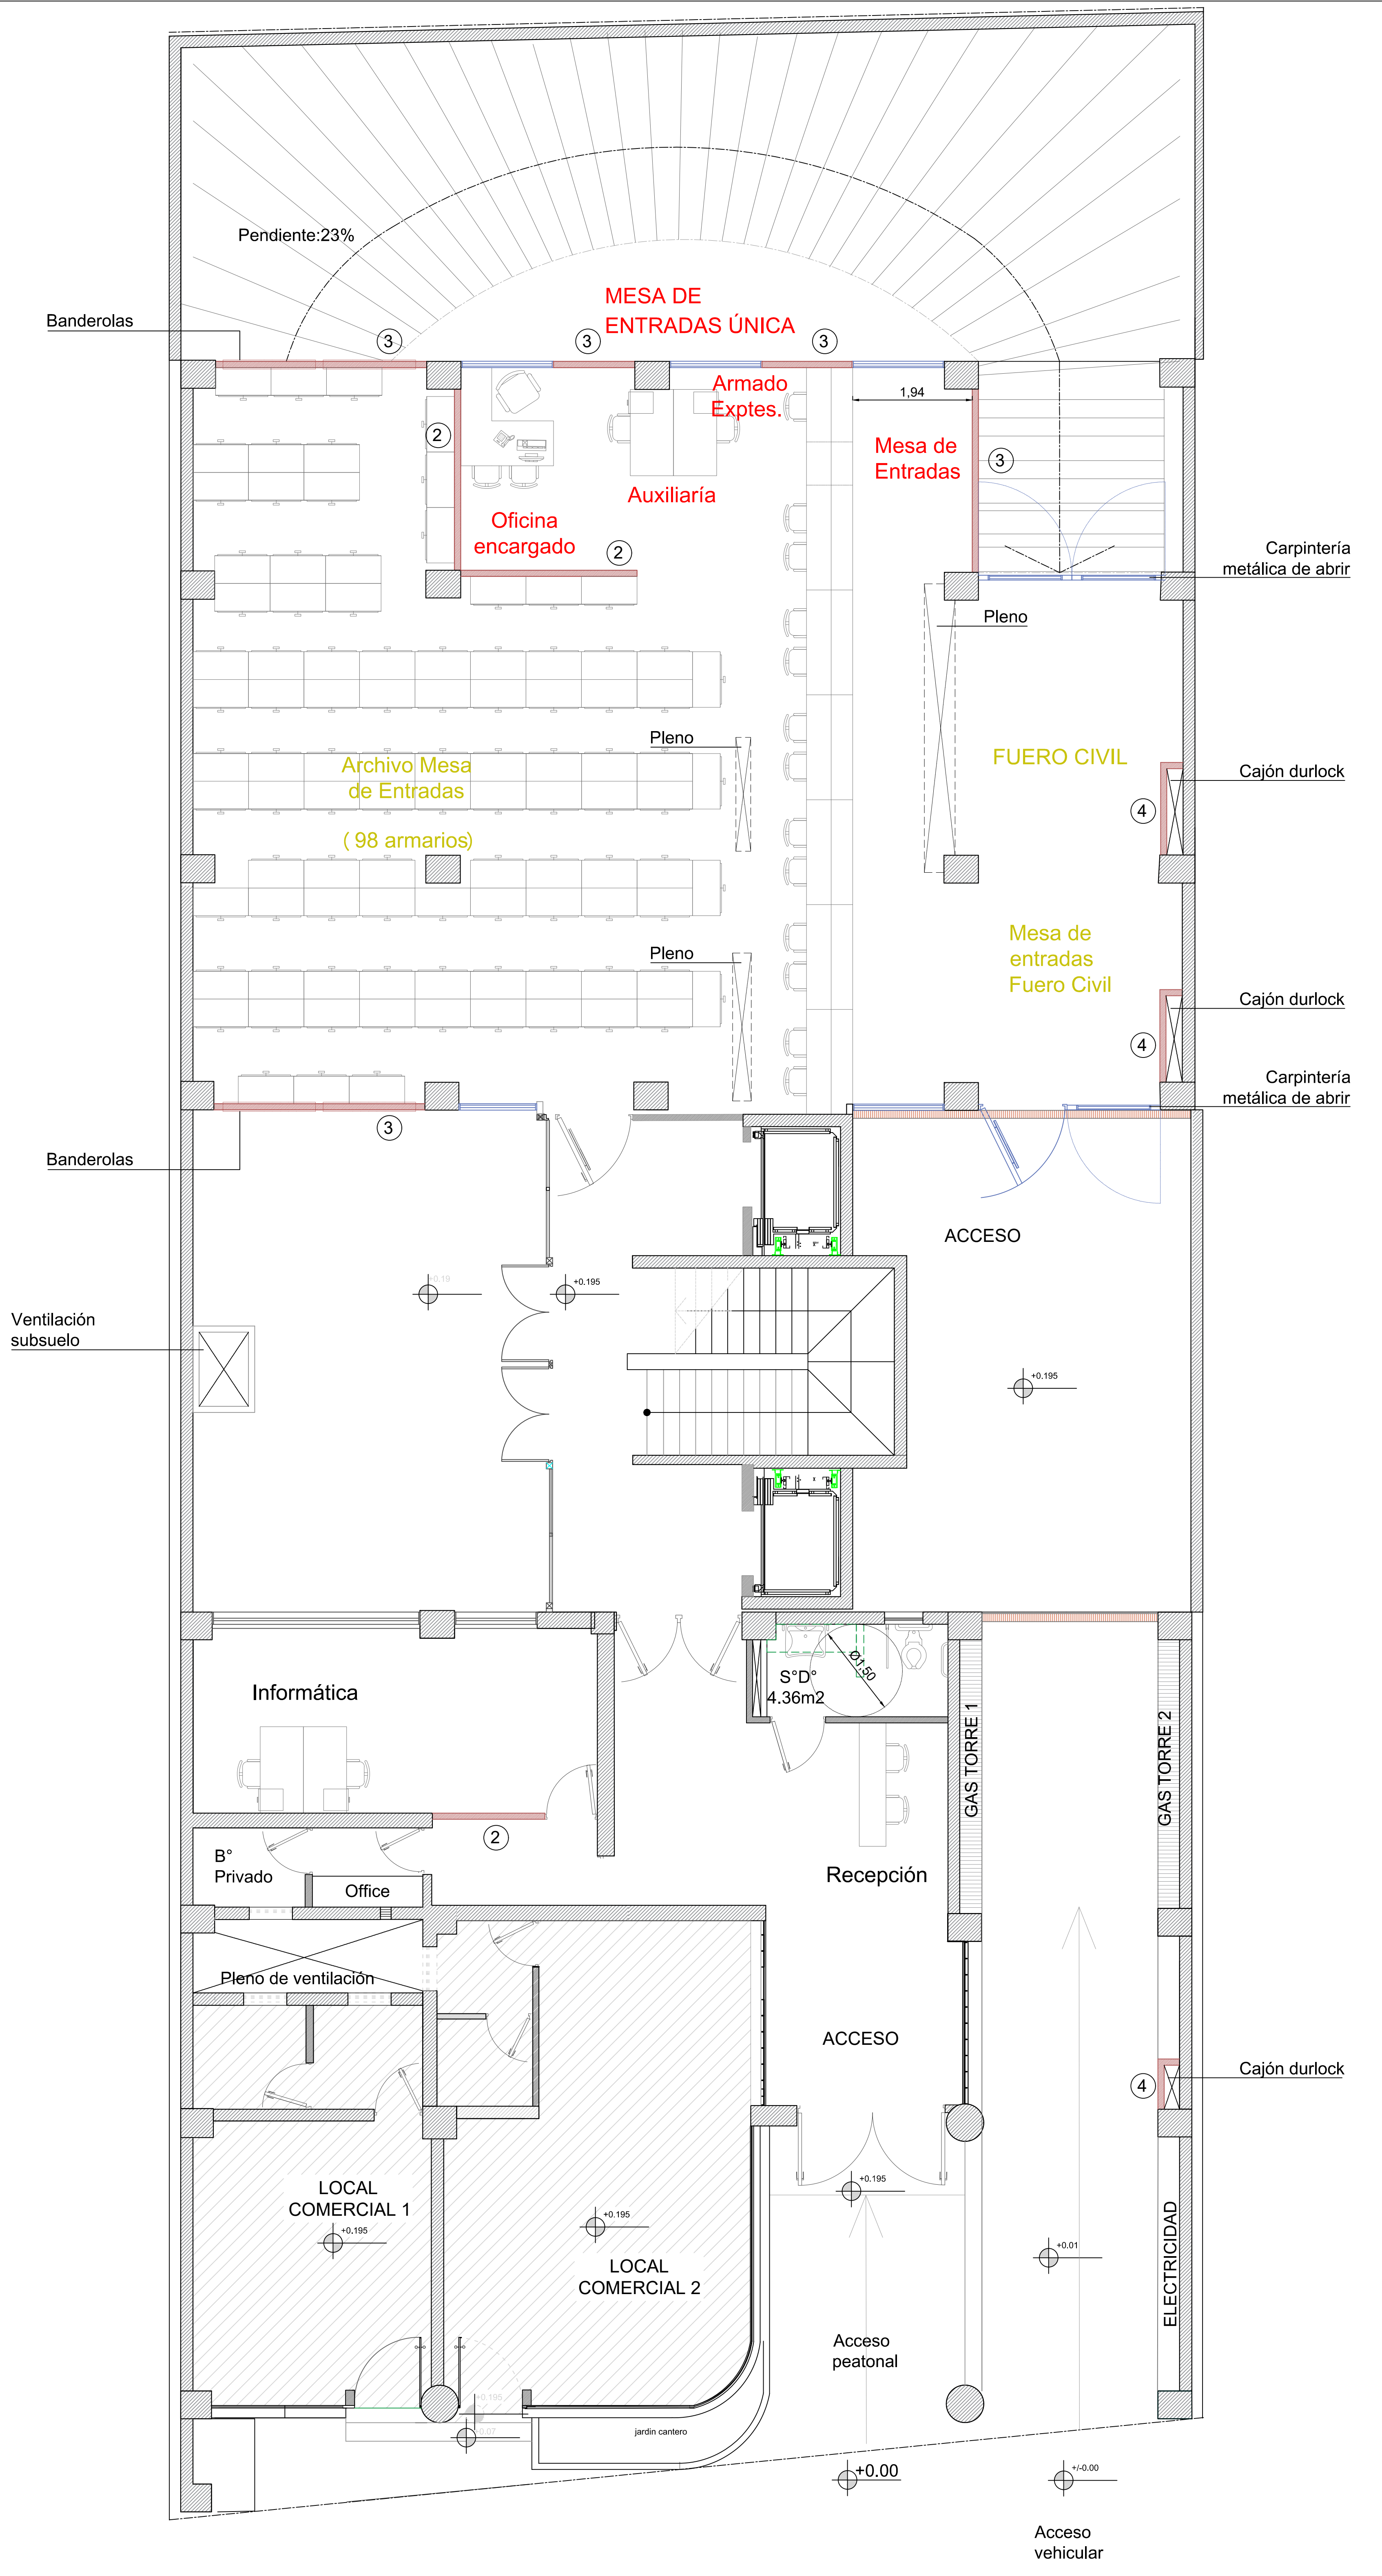


PLANTA BAJA

PODER JUDICIAL PROVINCIA DE SAN JUAN			
DIRECCIÓN DE SERVICIOS GENERALES			
DESTINO DE LA OBRA : EDIFICIO ANEXO JUJUY		Revisión N° 14.-	
PLANO : ARQUITECTURA.		PLANO N°: 01	ESCALA: 1:75
		FECHA: 06/07/2020	

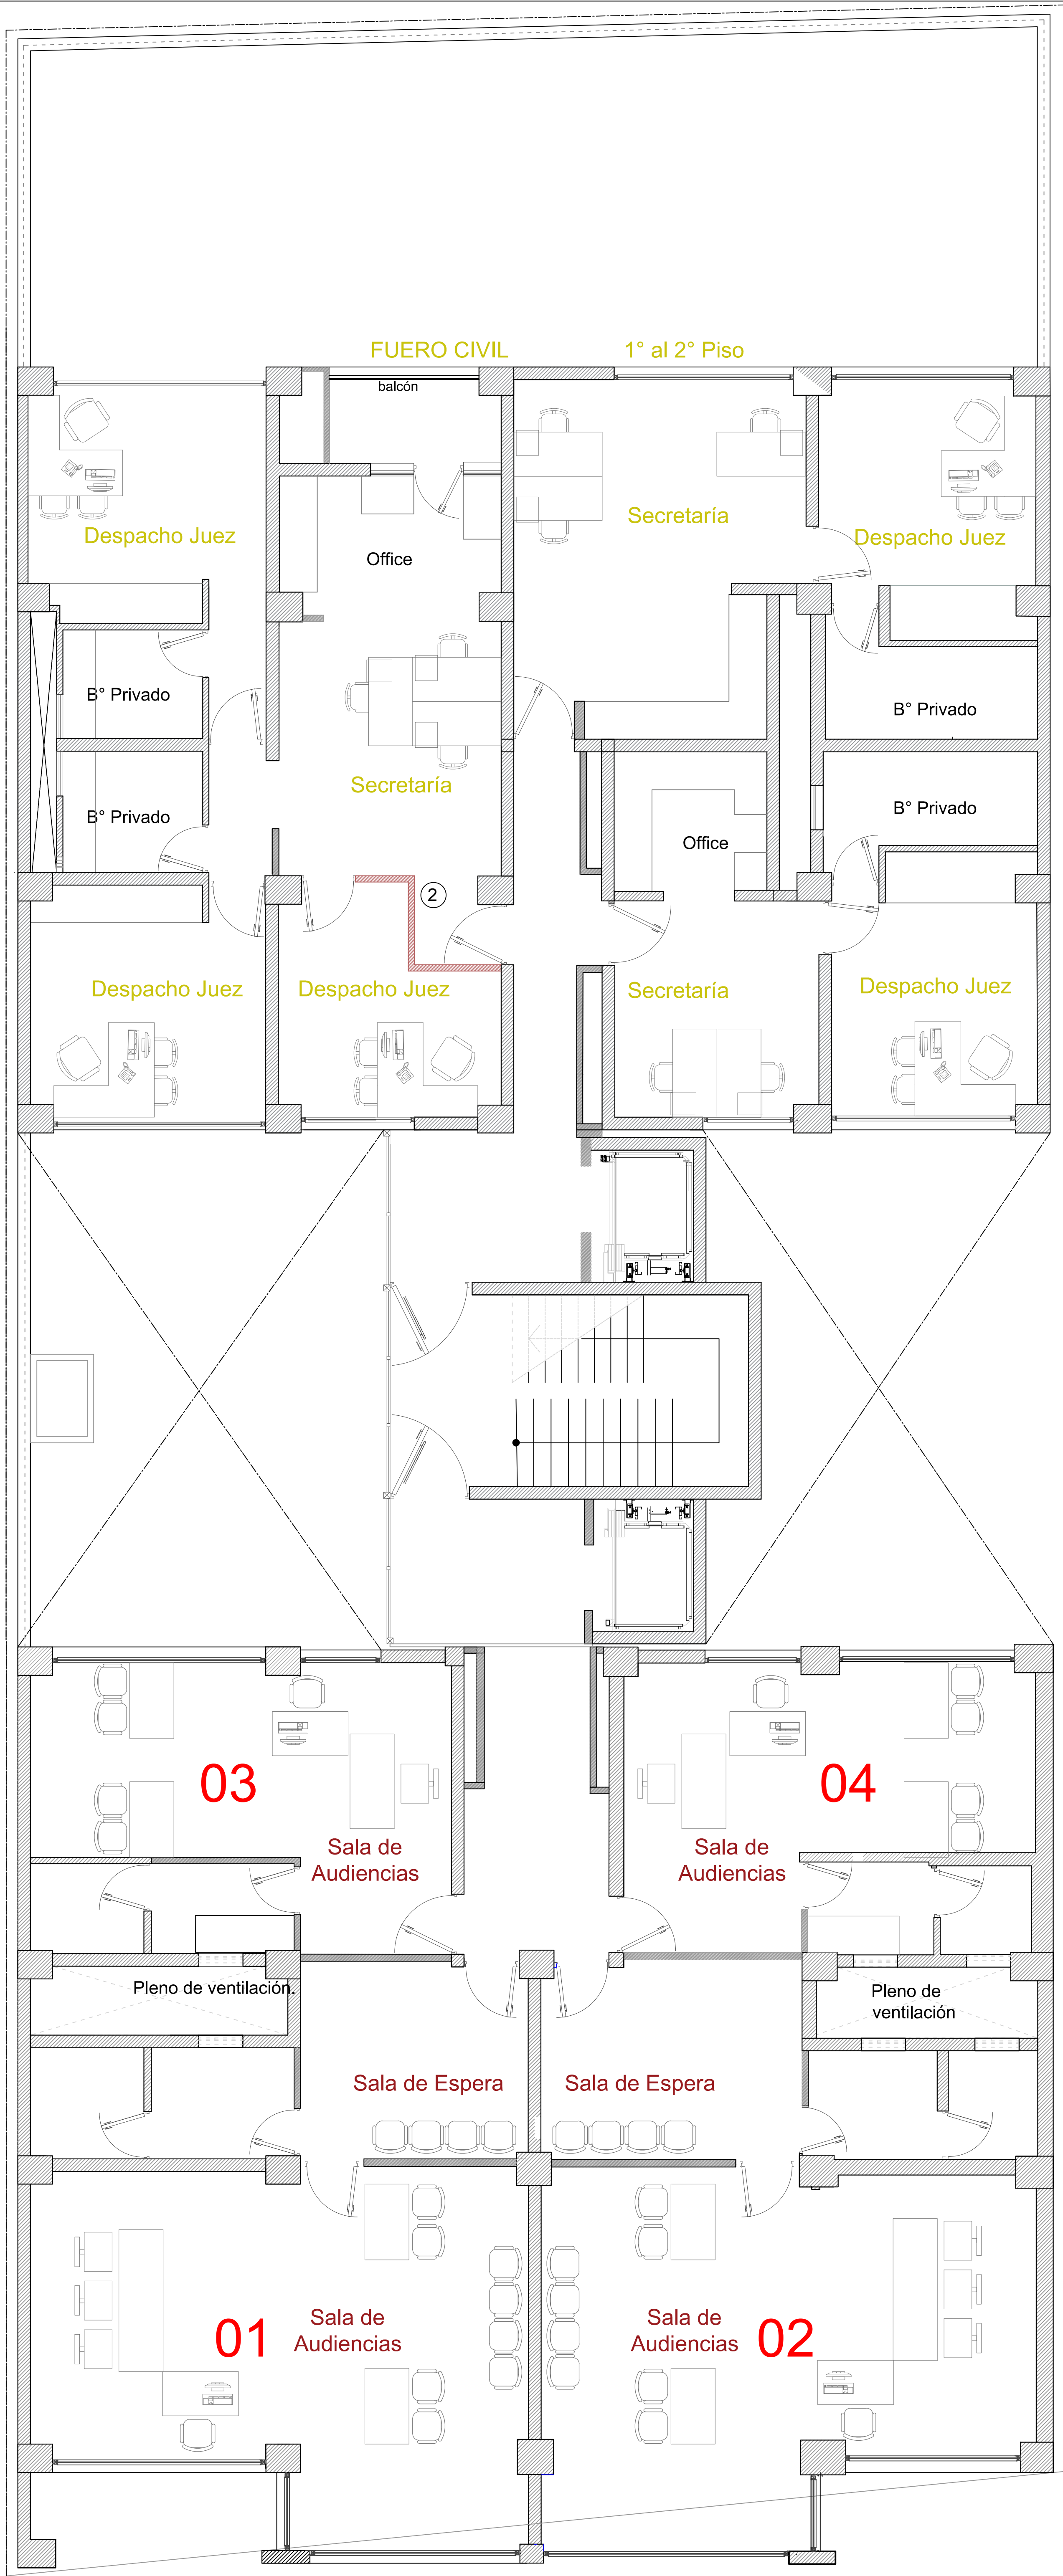

1º Nivel

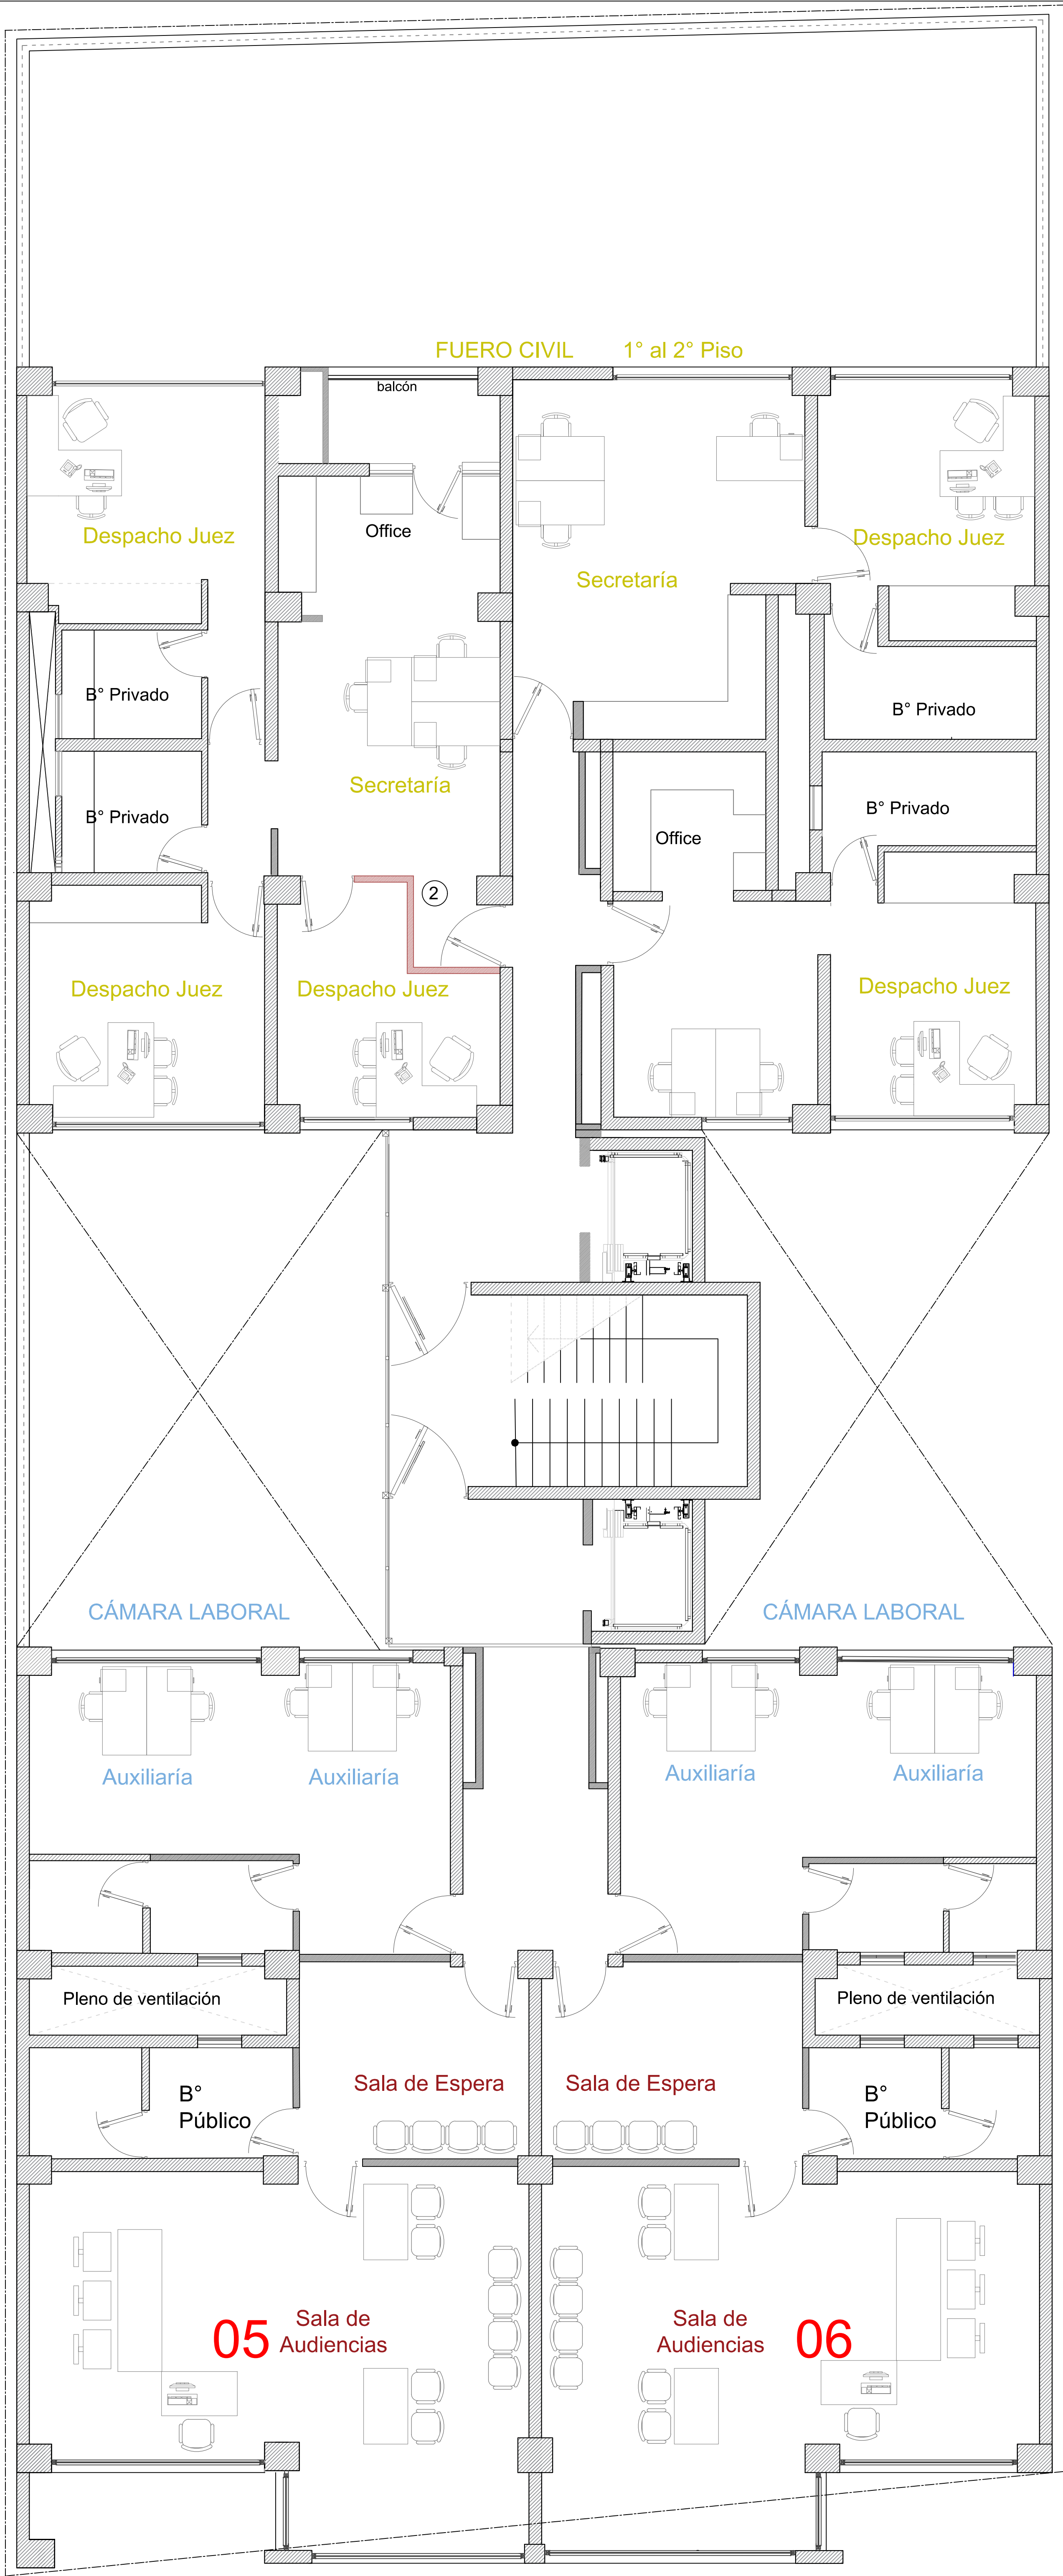

2º Nivel

REFERENCIAS


- ① Tabique divisorio interior liviano mixto.
h paño ciego= 2.10 m.
h paño vidriado= +2.10 hasta fondo de losa.
- ② Tabique divisorio interior liviano c/aislación térmica.
h= fondo de losa
- ③ Tabique divisorio exterior liviano c/aislación térmica.
h= fondo de losa

- ④ Cajón liviano revestido en una cara h= 2.40m desde NPT.
- ⑤ Mamparas cortavistas h= 1.80m desde NPT.


DEMOLICIONES

----- Tabique divisorio interior liviano existente a demoler.

PODER JUDICIAL PROVINCIA DE SAN JUAN			
DIRECCIÓN DE SERVICIOS GENERALES			
DESTINO DE LA OBRA : EDIFICIO ANEXO JUJUY			Revisión N° 14.-
PLANO : ARQUITECTURA.			PLANO N°: 02
			ESCALA: 1:75
			FECHA: 06/07/2020

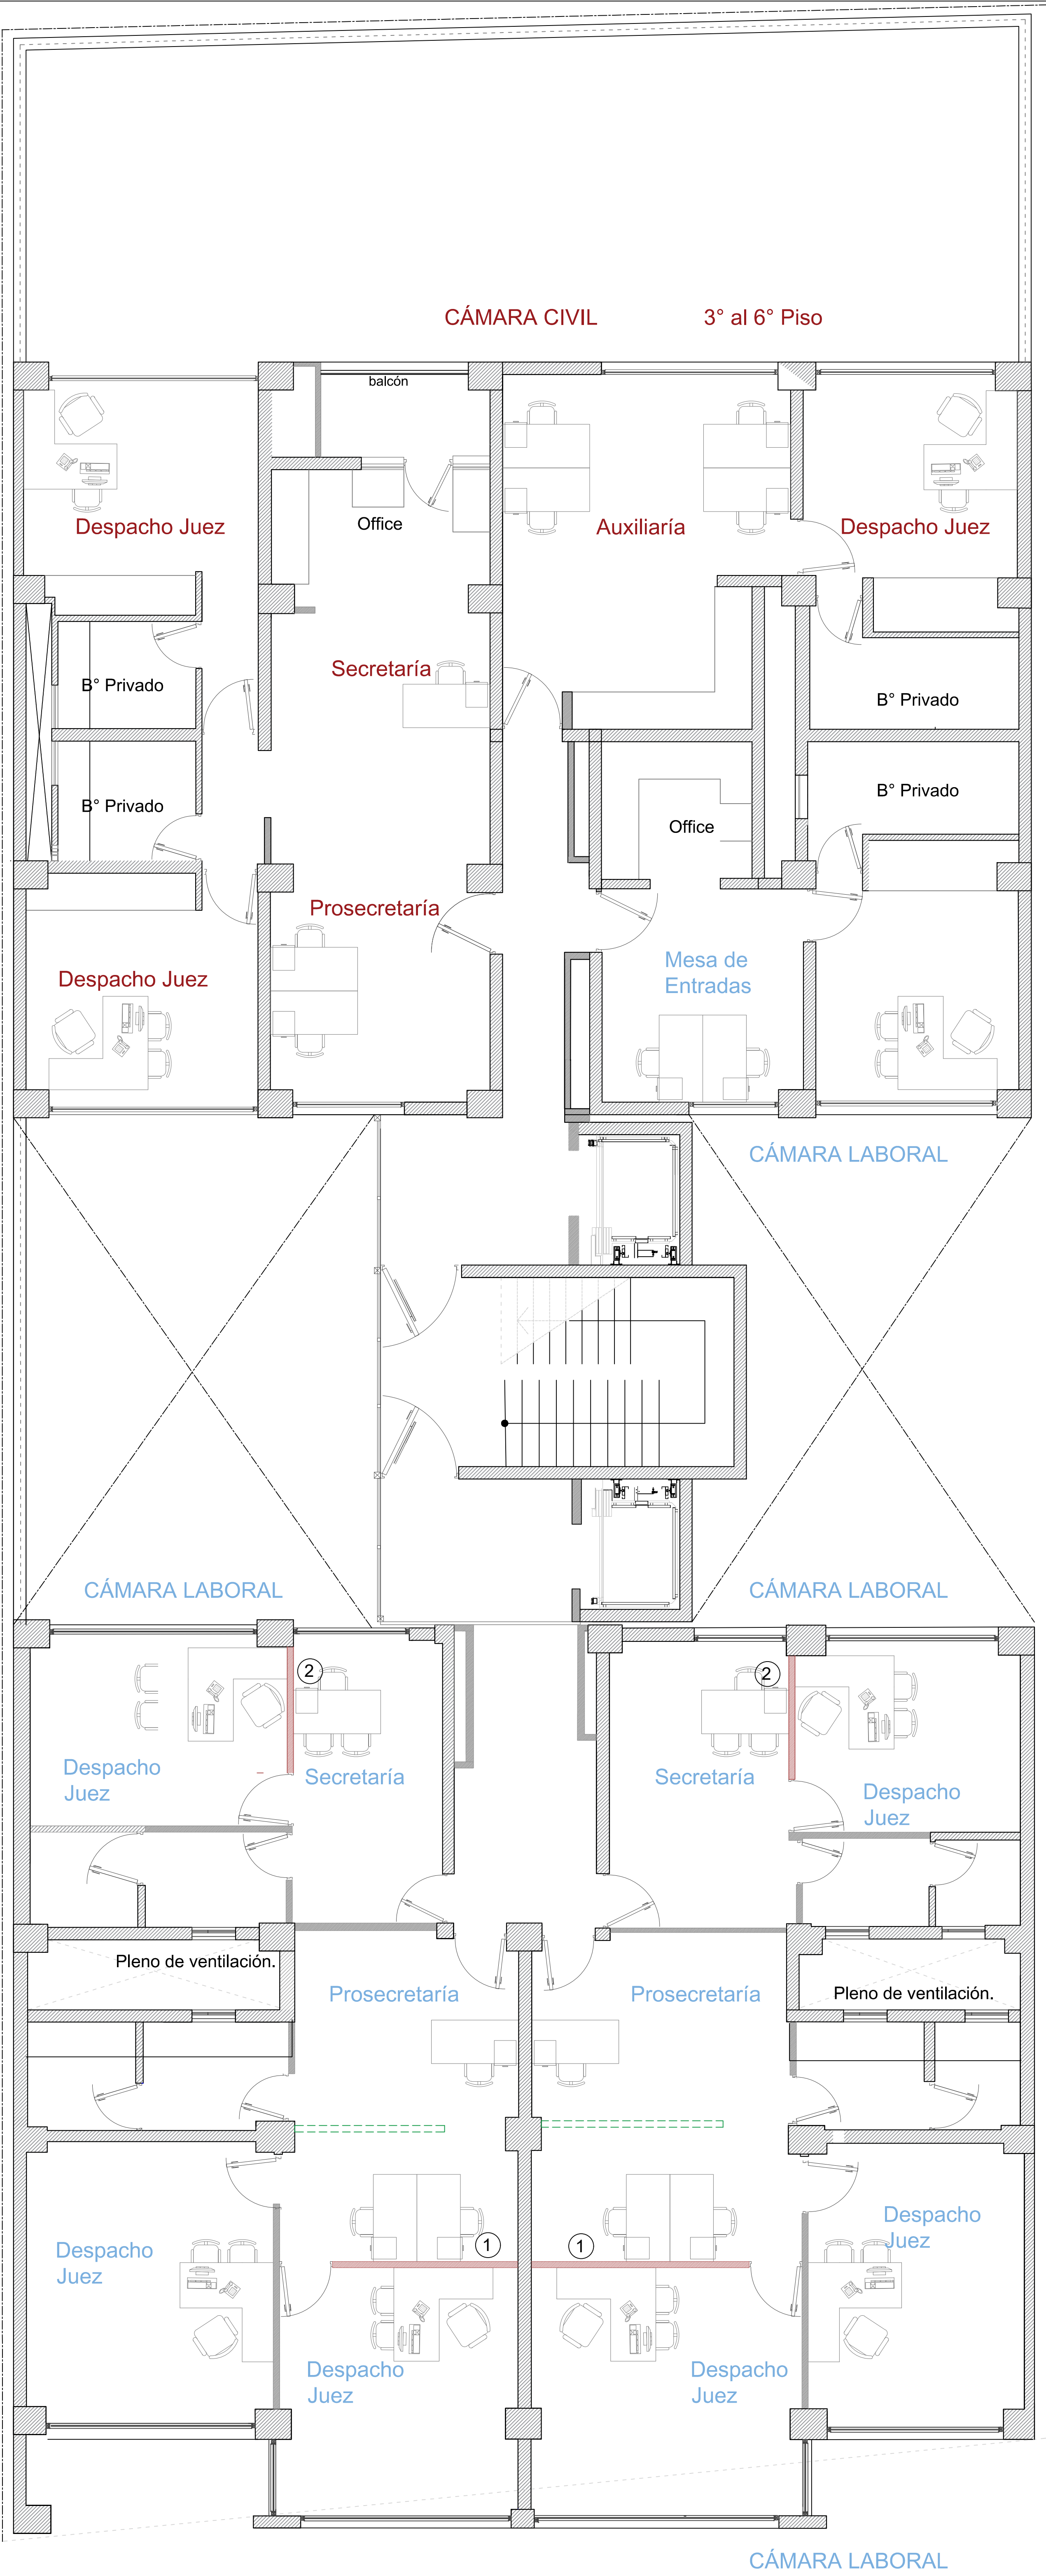

3° Nivel

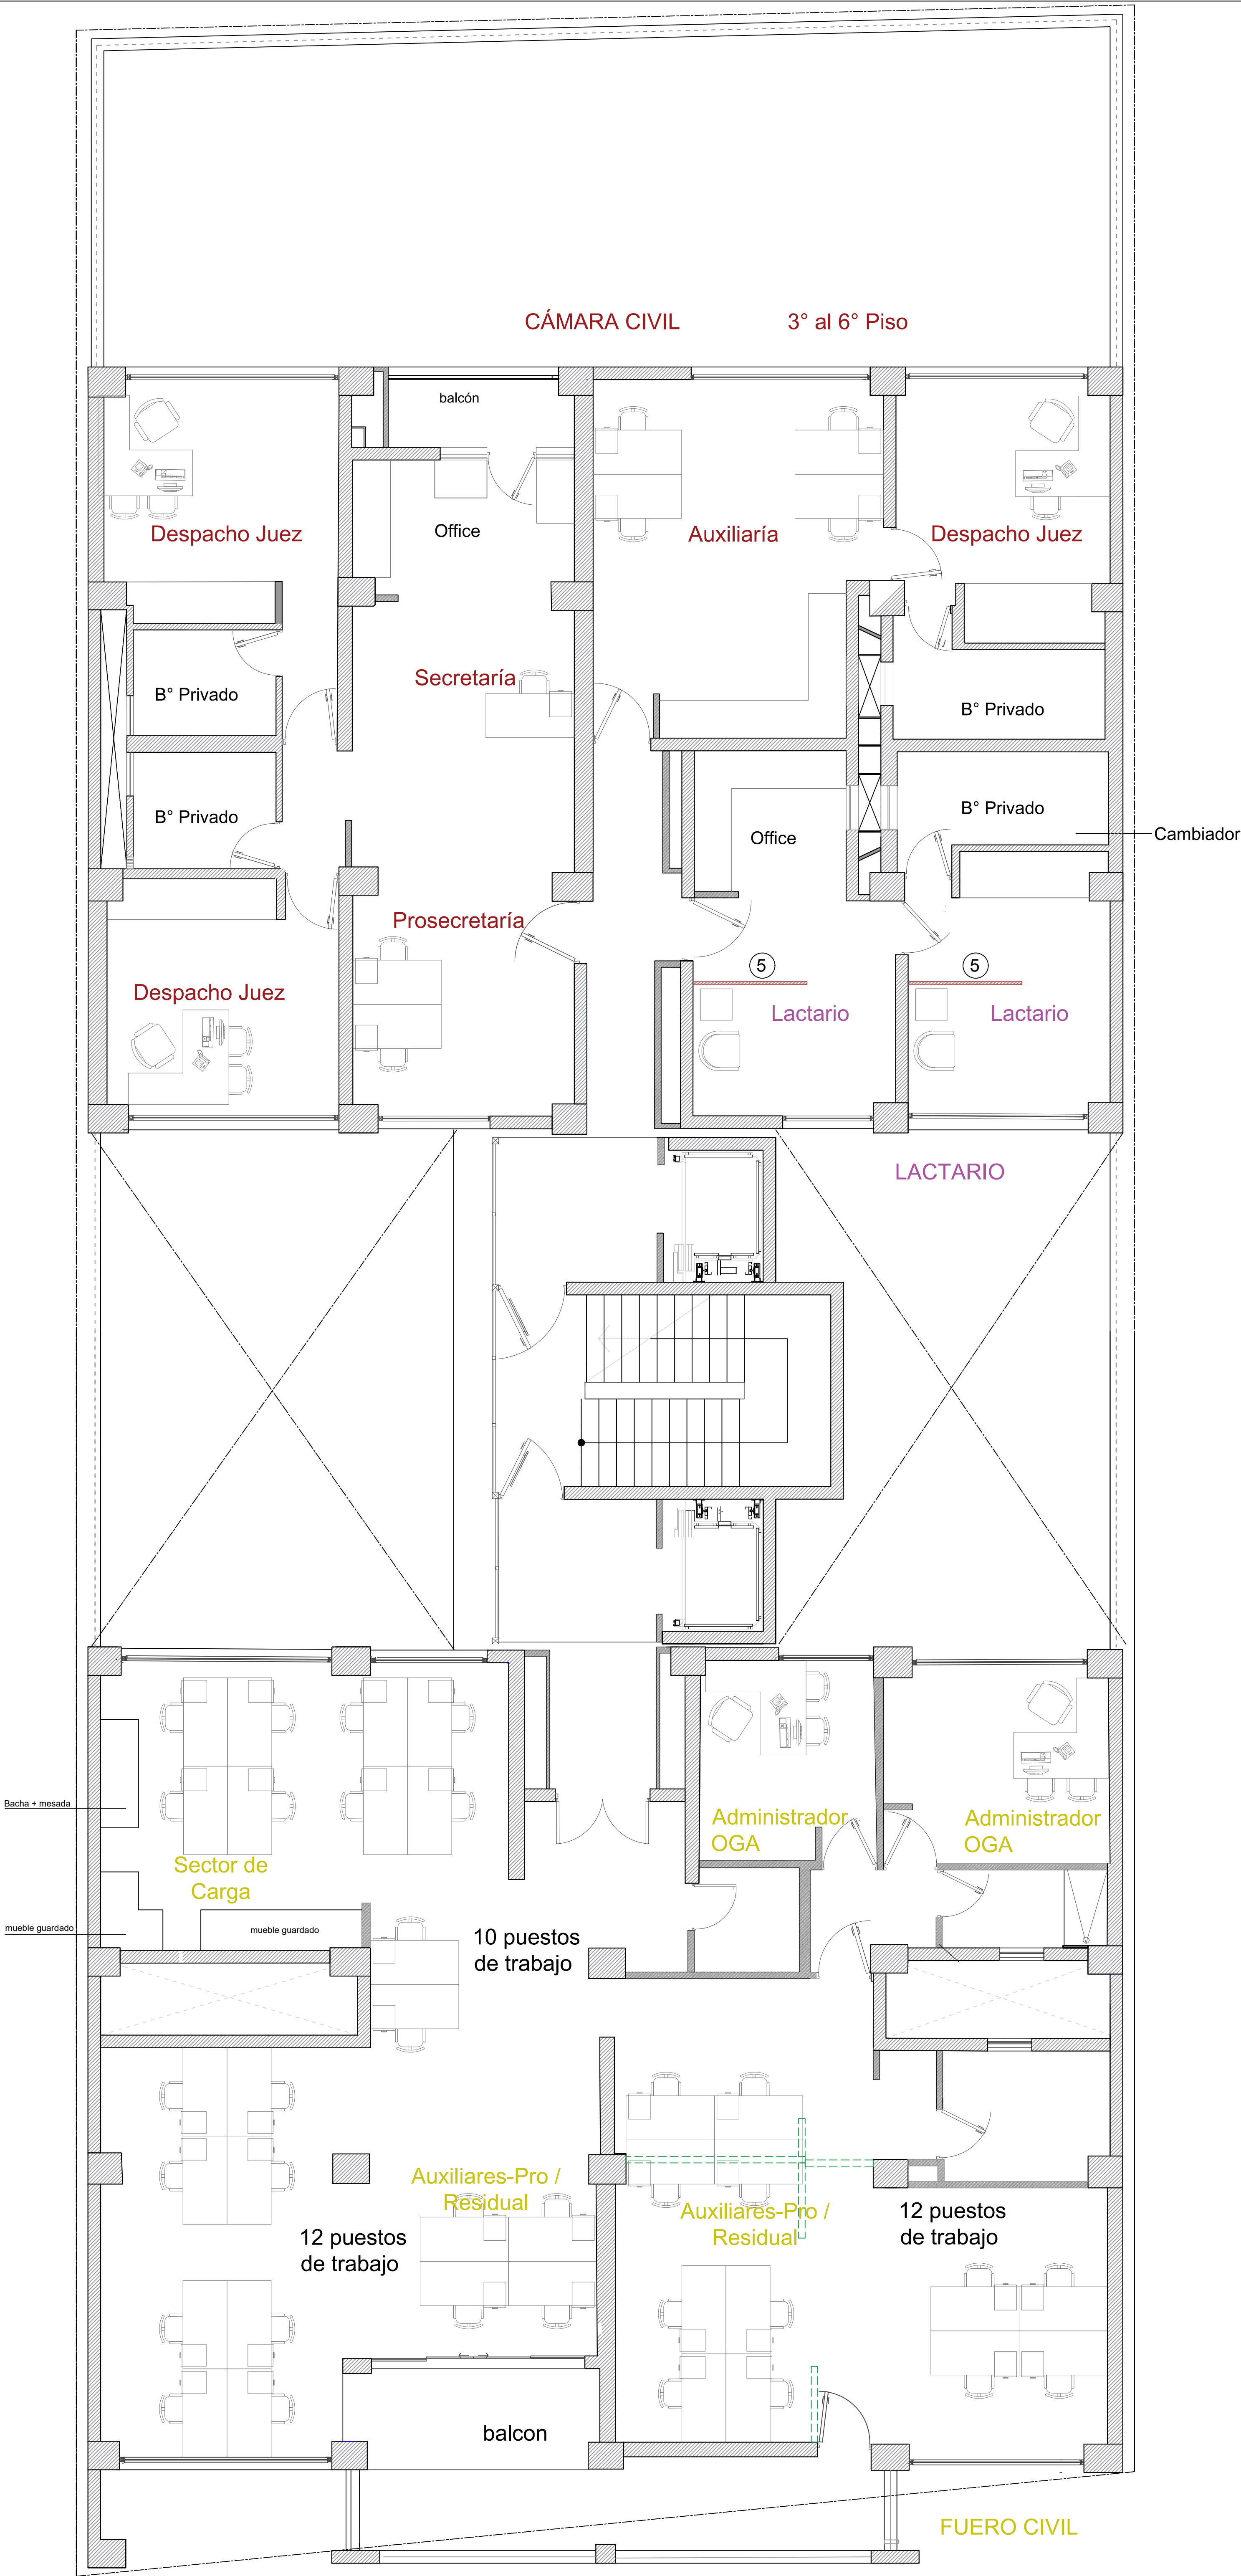

4° Nivel

REFERENCIAS


- ① Tabique divisorio interior liviano mixto.
h paño ciego= 2.10 m.
h paño vidriado= +2.10 hasta fondo de losa.
- ② Tabique divisorio interior liviano c/aislación térmica.
h= fondo de losa
- ③ Tabique divisorio exterior liviano c/aislación térmica.
h= fondo de losa

- ④ Cajón liviano revestido en una cara h= 2.40m desde NPT.
- ⑤ Mamparas cortavistas h= 1.80m desde NPT.


DEMOLICIONES

----- Tabique divisorio interior liviano existente a demoler.

PODER JUDICIAL PROVINCIA DE SAN JUAN			
DIRECCIÓN DE SERVICIOS GENERALES			
DESTINO DE LA OBRA : EDIFICIO ANEXO JUJUY		Revisión N° 14.-	
PLANO : ARQUITECTURA.		PLANO N°: 03	ESCALA: 1:75
		FECHA: 06/07/2020	

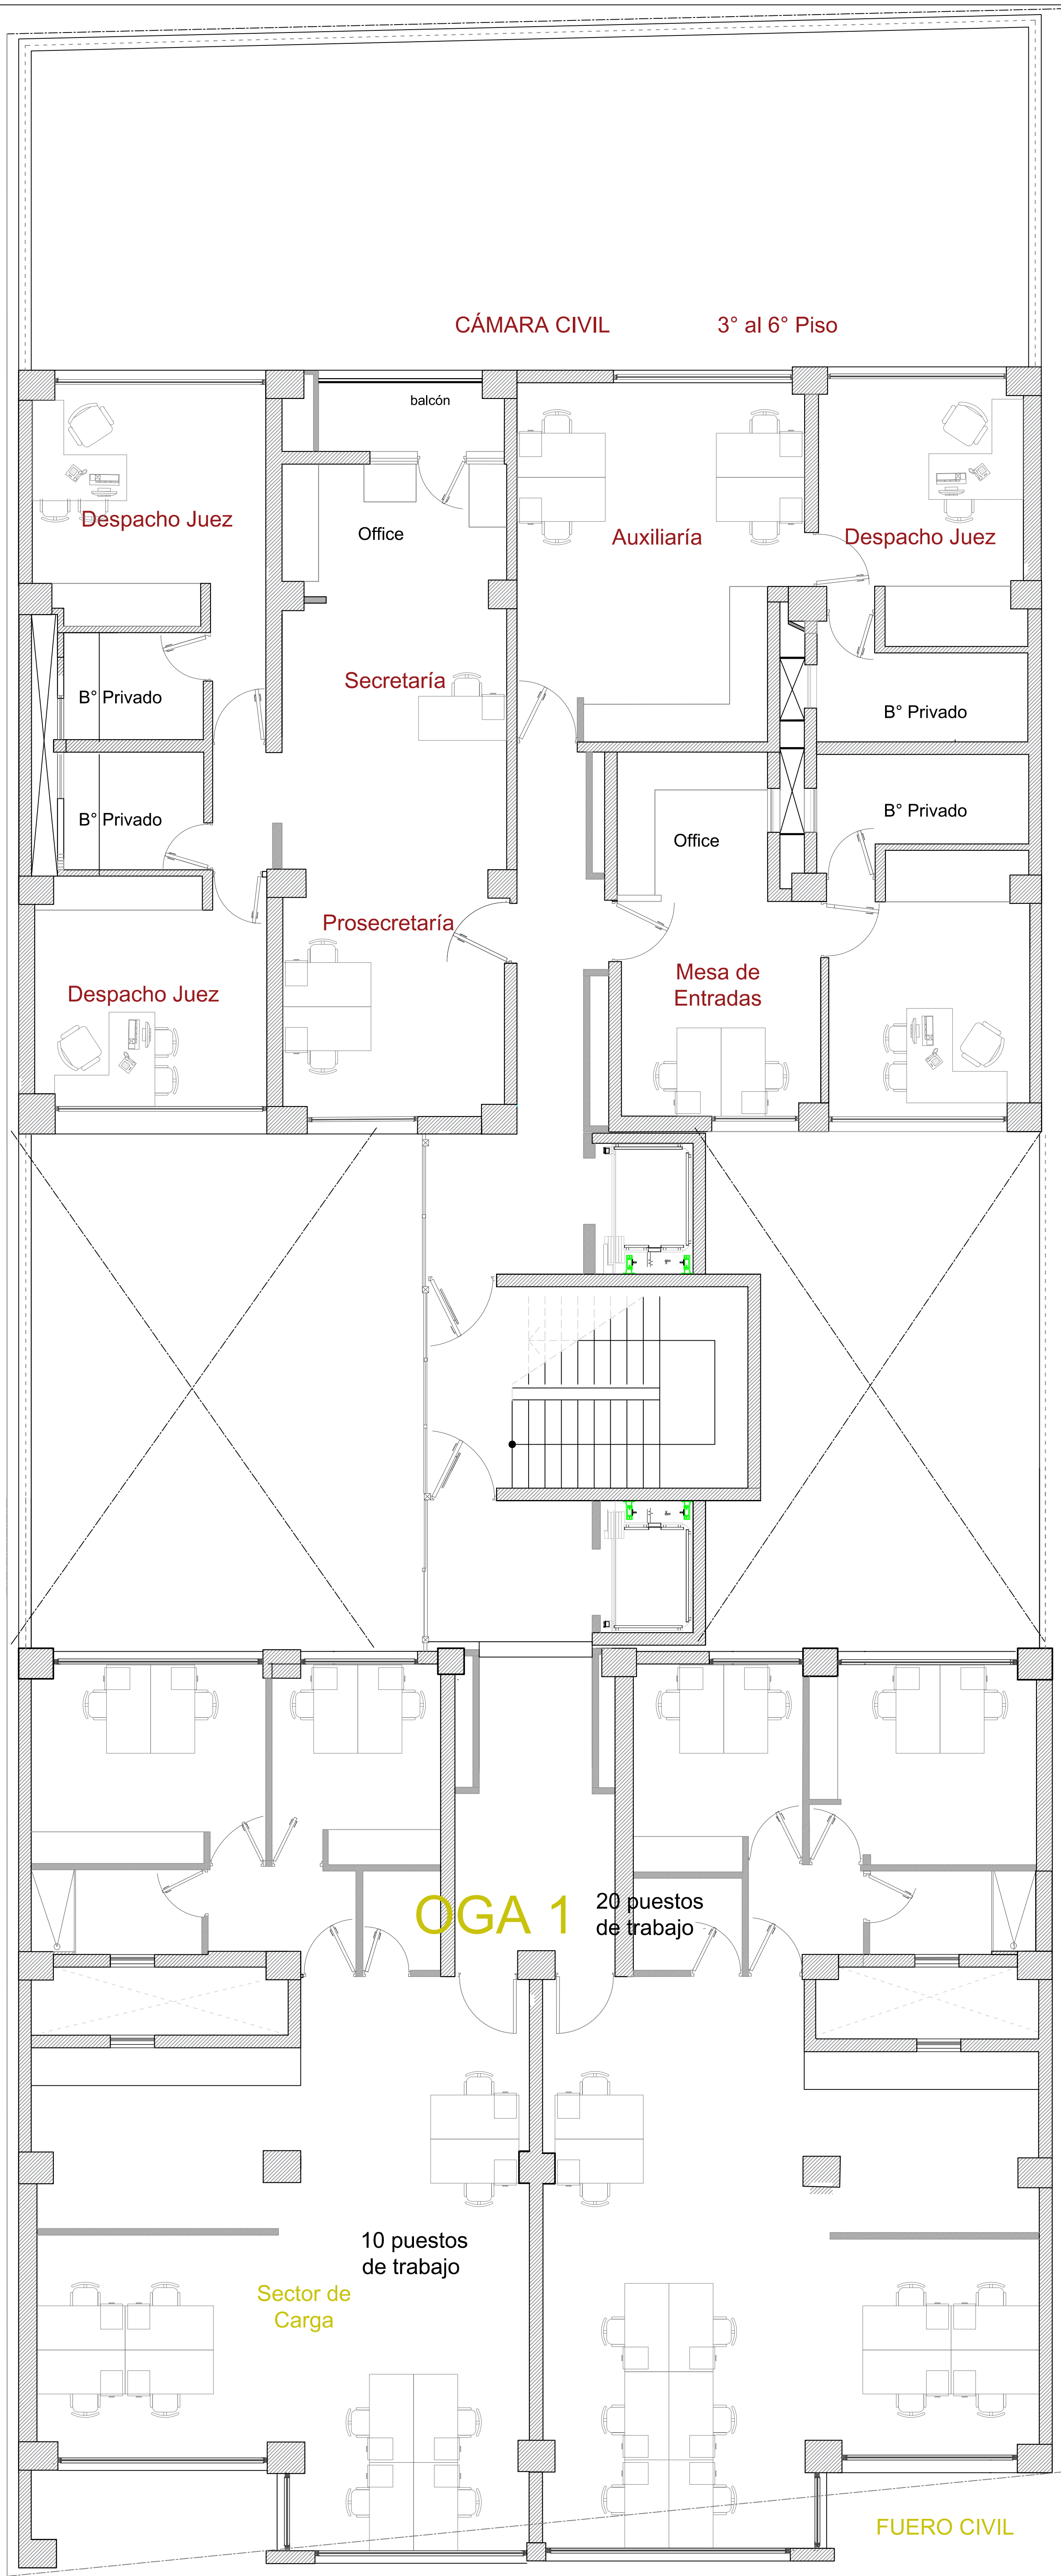

5° Nivel

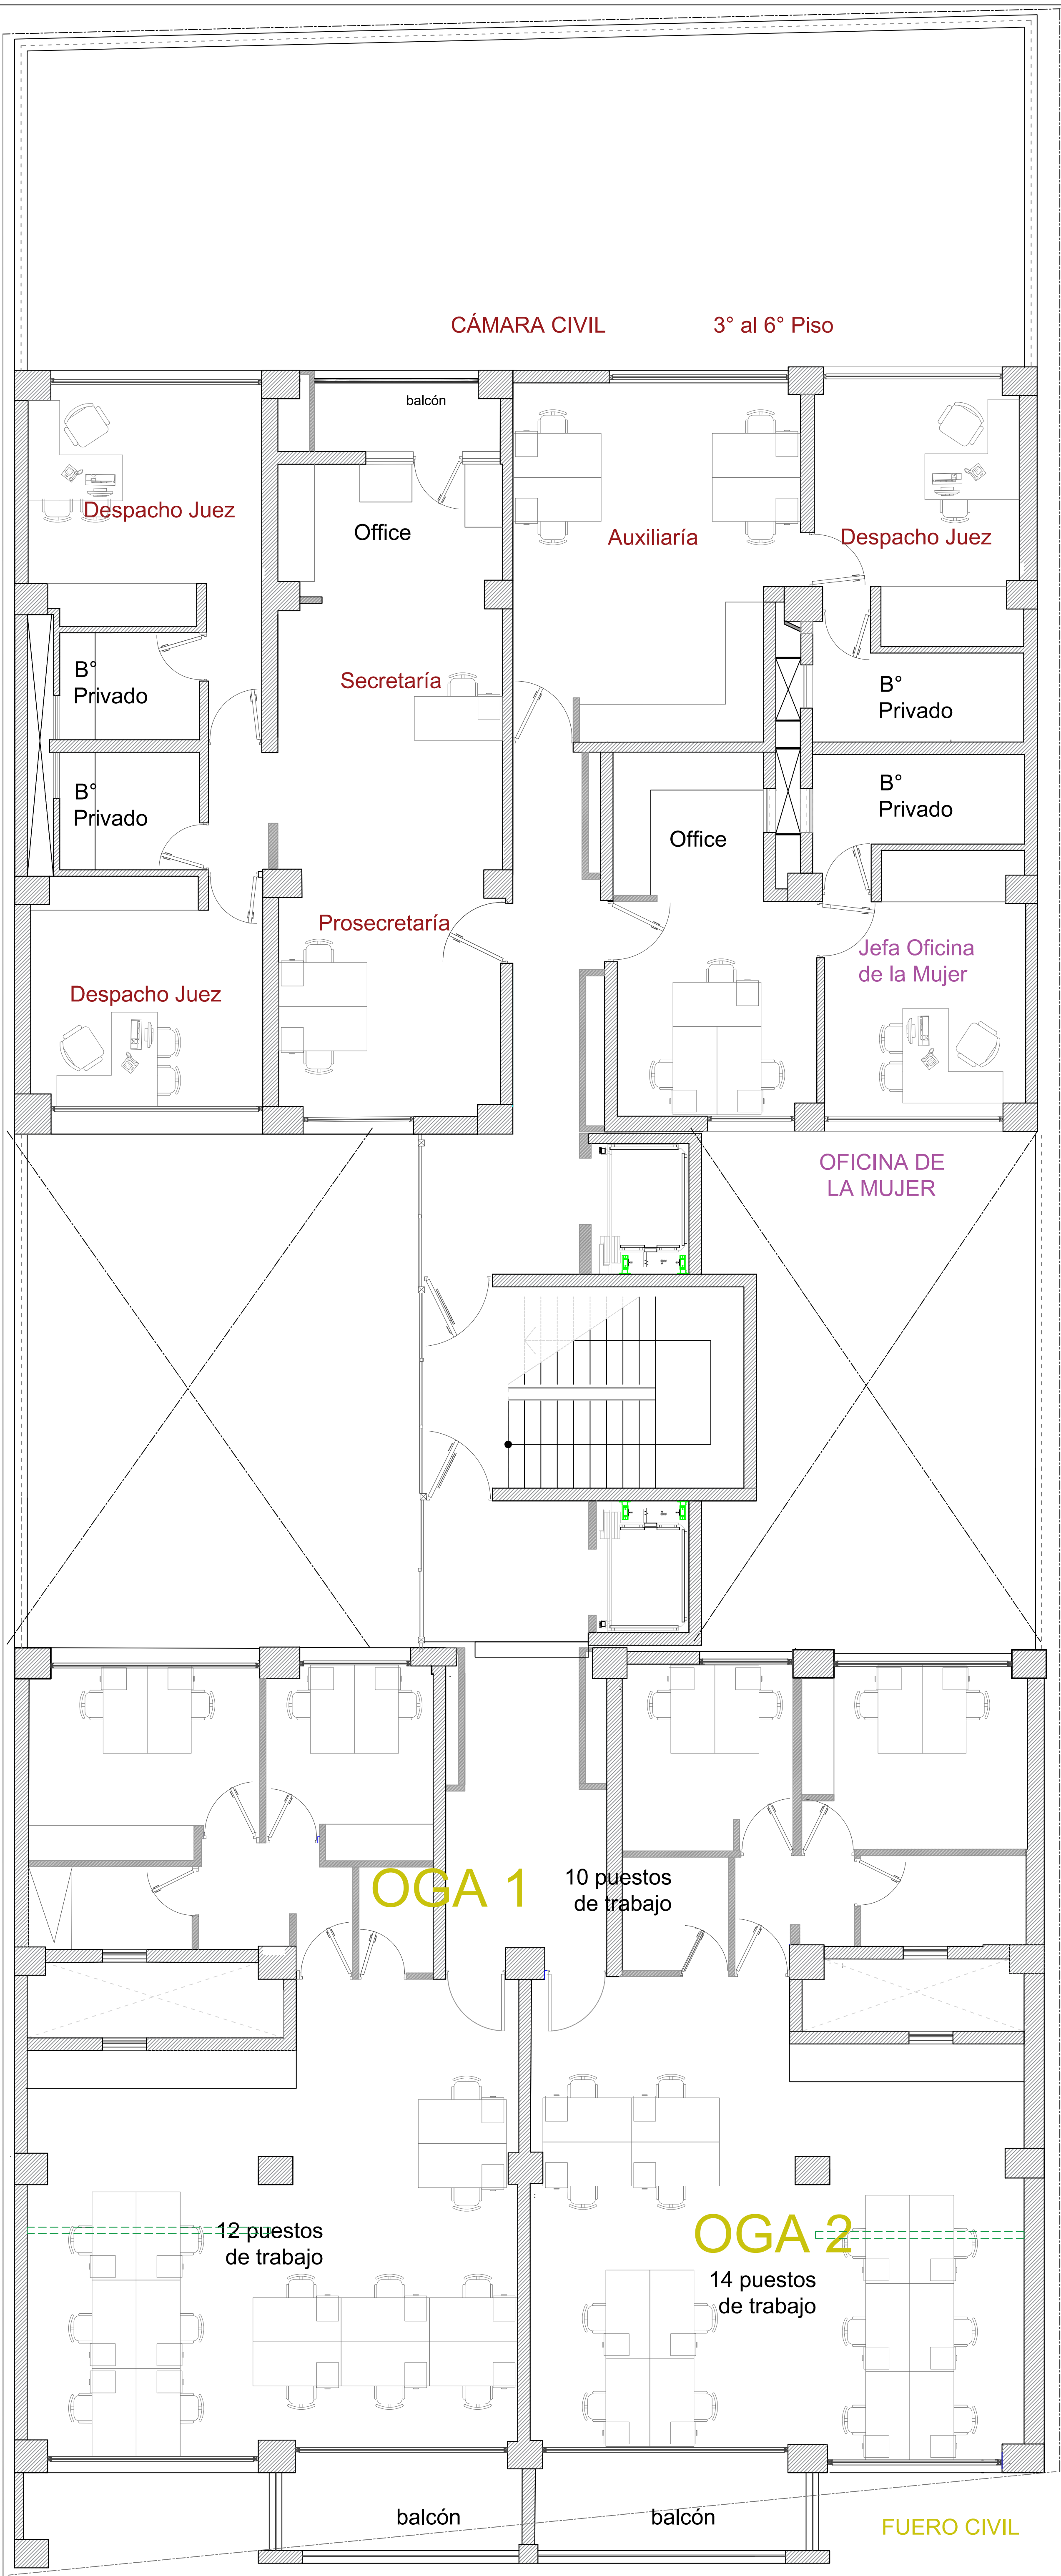

6° Nivel

REFERENCIAS

- ① Tabique divisorio interior liviano mixto.
h paño ciego= 2.10 m.
h paño vidriado= +2.10 hasta fondo de losa.
- ② Tabique divisorio interior liviano c/aislación térmica.
h= fondo de losa
- ③ Tabique divisorio exterior liviano c/aislación térmica.
h= fondo de losa

- ④ Cajón liviano revestido en una cara h= 2.40m desde NPT.
- ⑤ Mamparas cortavistas h= 1.80m desde NPT.

DEMOLICIONES

----- Tabique divisorio interior liviano existente a demoler.


PODER JUDICIAL PROVINCIA DE SAN JUAN
DIRECCIÓN DE SERVICIOS GENERALES

DESTINO DE LA OBRA : EDIFICIO ANEXO JUJUY

PLANO : ARQUITECTURA.

Revisión N° 14.-

PLANO N°: 04 ESCALA: 1:75 FECHA: 06/07/2020

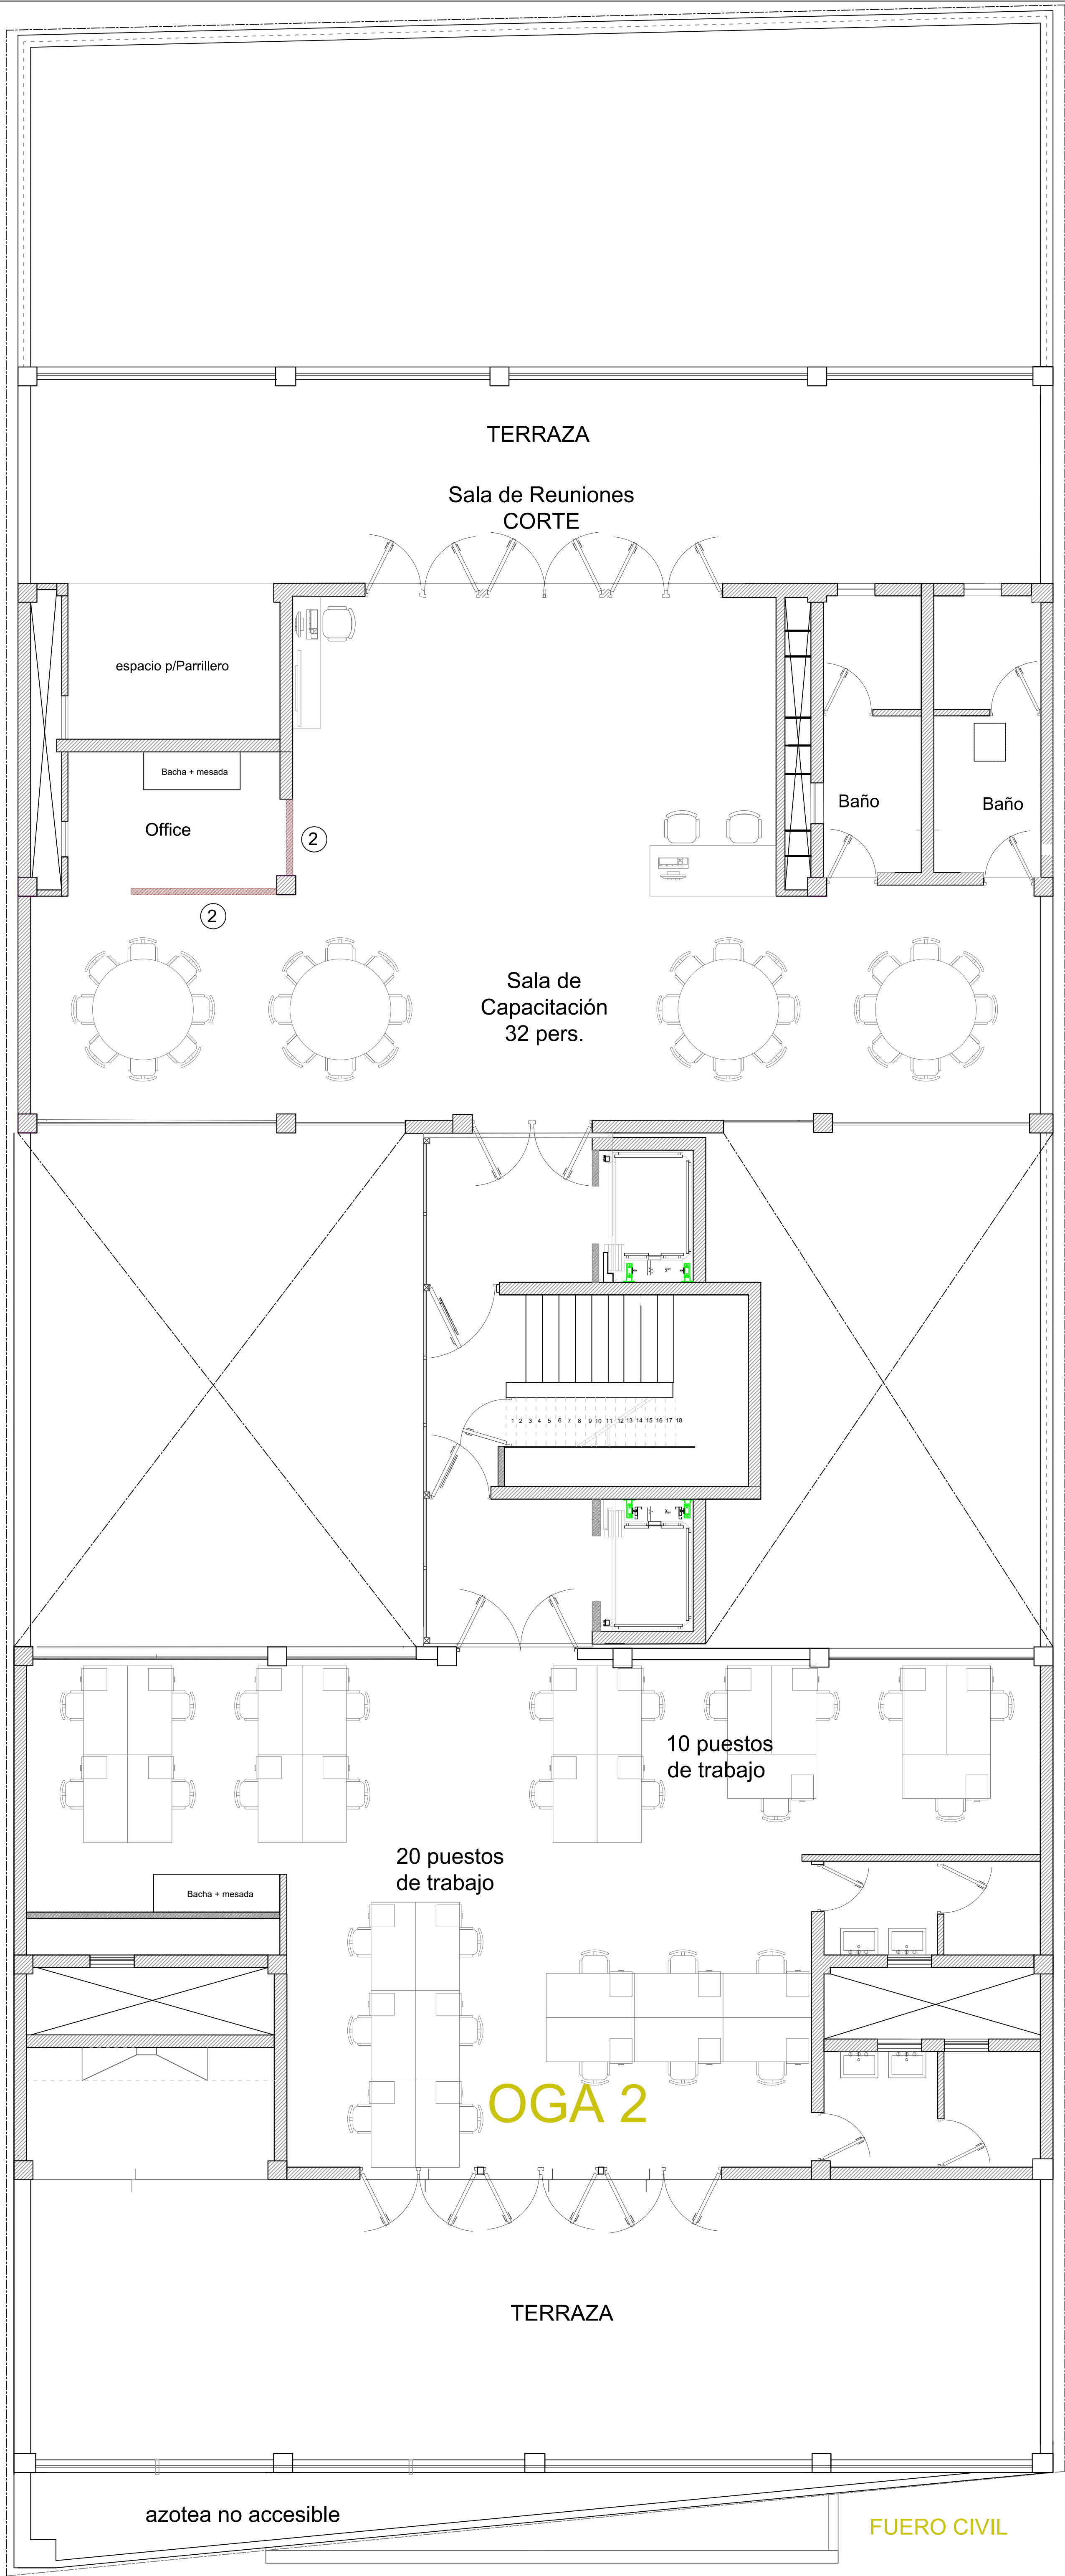

Nivel 7° SUM


REFERENCIAS

- ① Tabique divisorio interior liviano mixto.
h paño ciego= 2.10 m.
h paño vidriado= +2.10 hasta fondo de losa.
- ② Tabique divisorio interior liviano c/aislación térmica.
h= fondo de losa
- ③ Tabique divisorio exterior liviano c/aislación térmica.
h= fondo de losa

- ④ Cajón liviano revestido en una cara h= 2.40m desde NPT.
- ⑤ Mamparas cortavistas h= 1.80m desde NPT.

DEMOLICIONES

----- Tabique divisorio interior liviano existente a demoler.

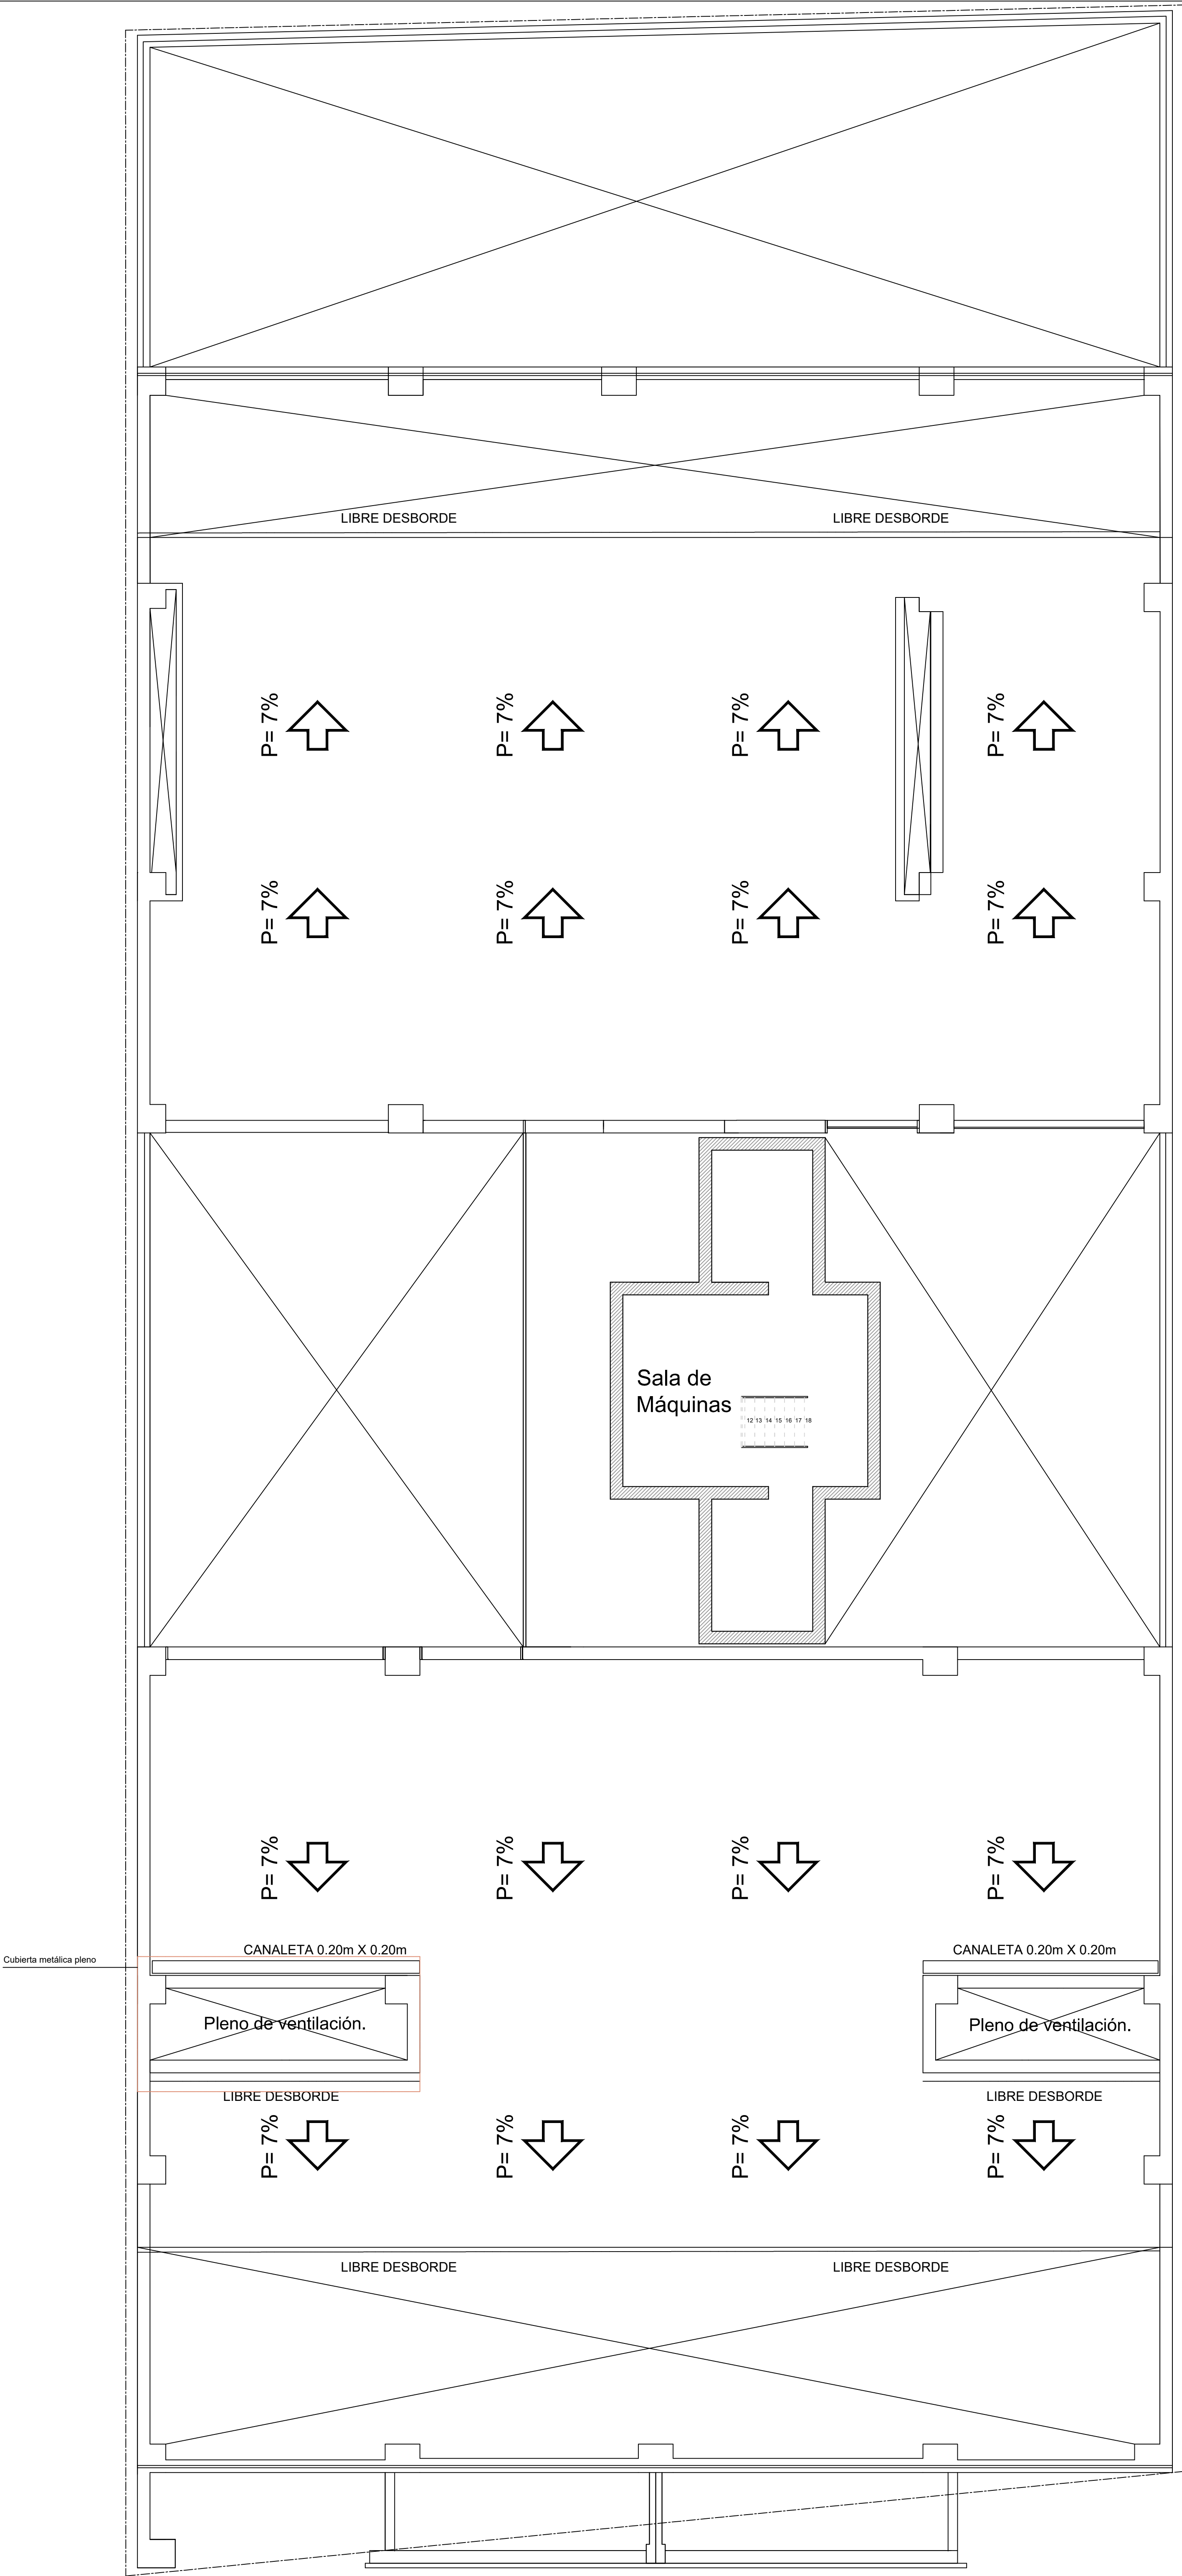

Planta Techos

PODER JUDICIAL PROVINCIA DE SAN JUAN			
DIRECCIÓN DE SERVICIOS GENERALES			
DESTINO DE LA OBRA : EDIFICIO ANEXO JUJUY		Revisión N° 14.-	
PLANO : ARQUITECTURA.		PLANO N°: 05	ESCALA: 1:75 FECHA: 06/07/2020