



**SUBSUELO**

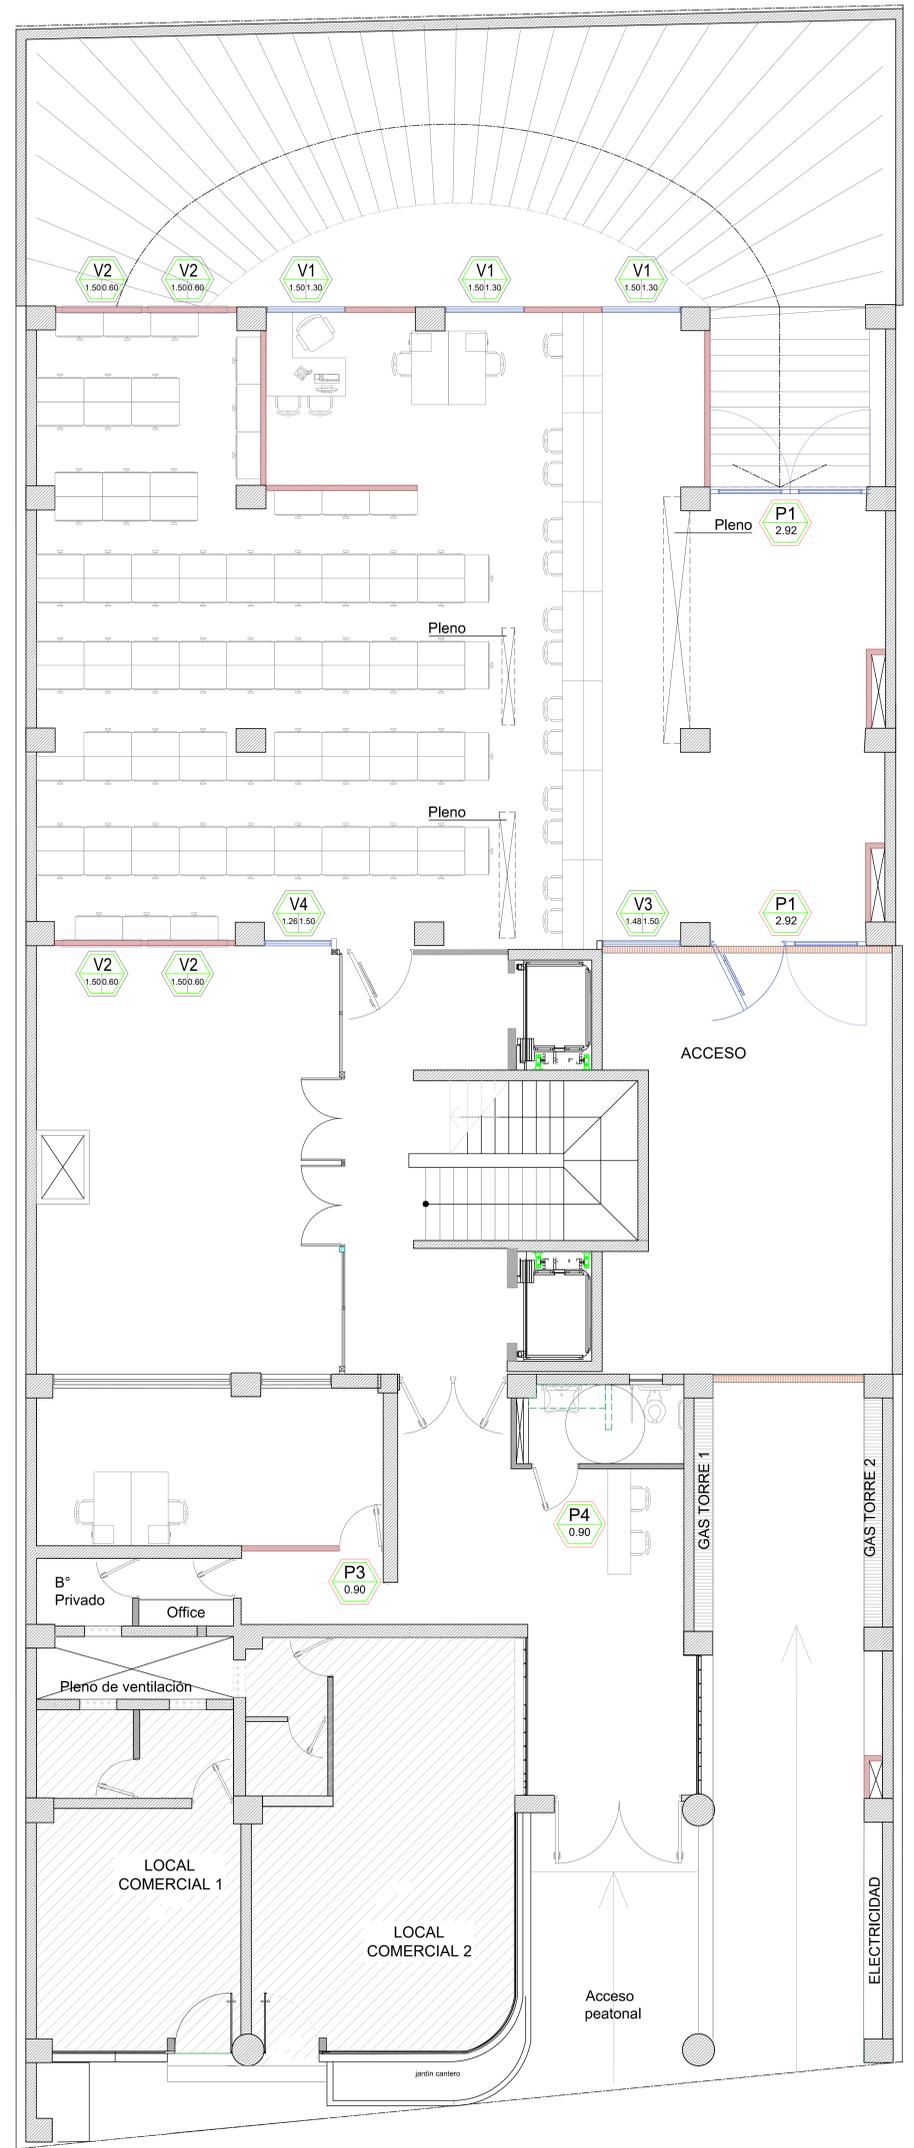


**PLANTA BAJA**

PODER JUDICIAL PROVINCIA DE SAN JUAN		
DIRECCIÓN DE SERVICIOS GENERALES		
DESTINO DE LA OBRA : EDIFICIO ANEXO JUJUY		Revisión N° 14.-
PLANO N° : CARPINTERÍAS	ESCALA: 1:30	FECHA: 06/07/2020
	<b>16</b>	

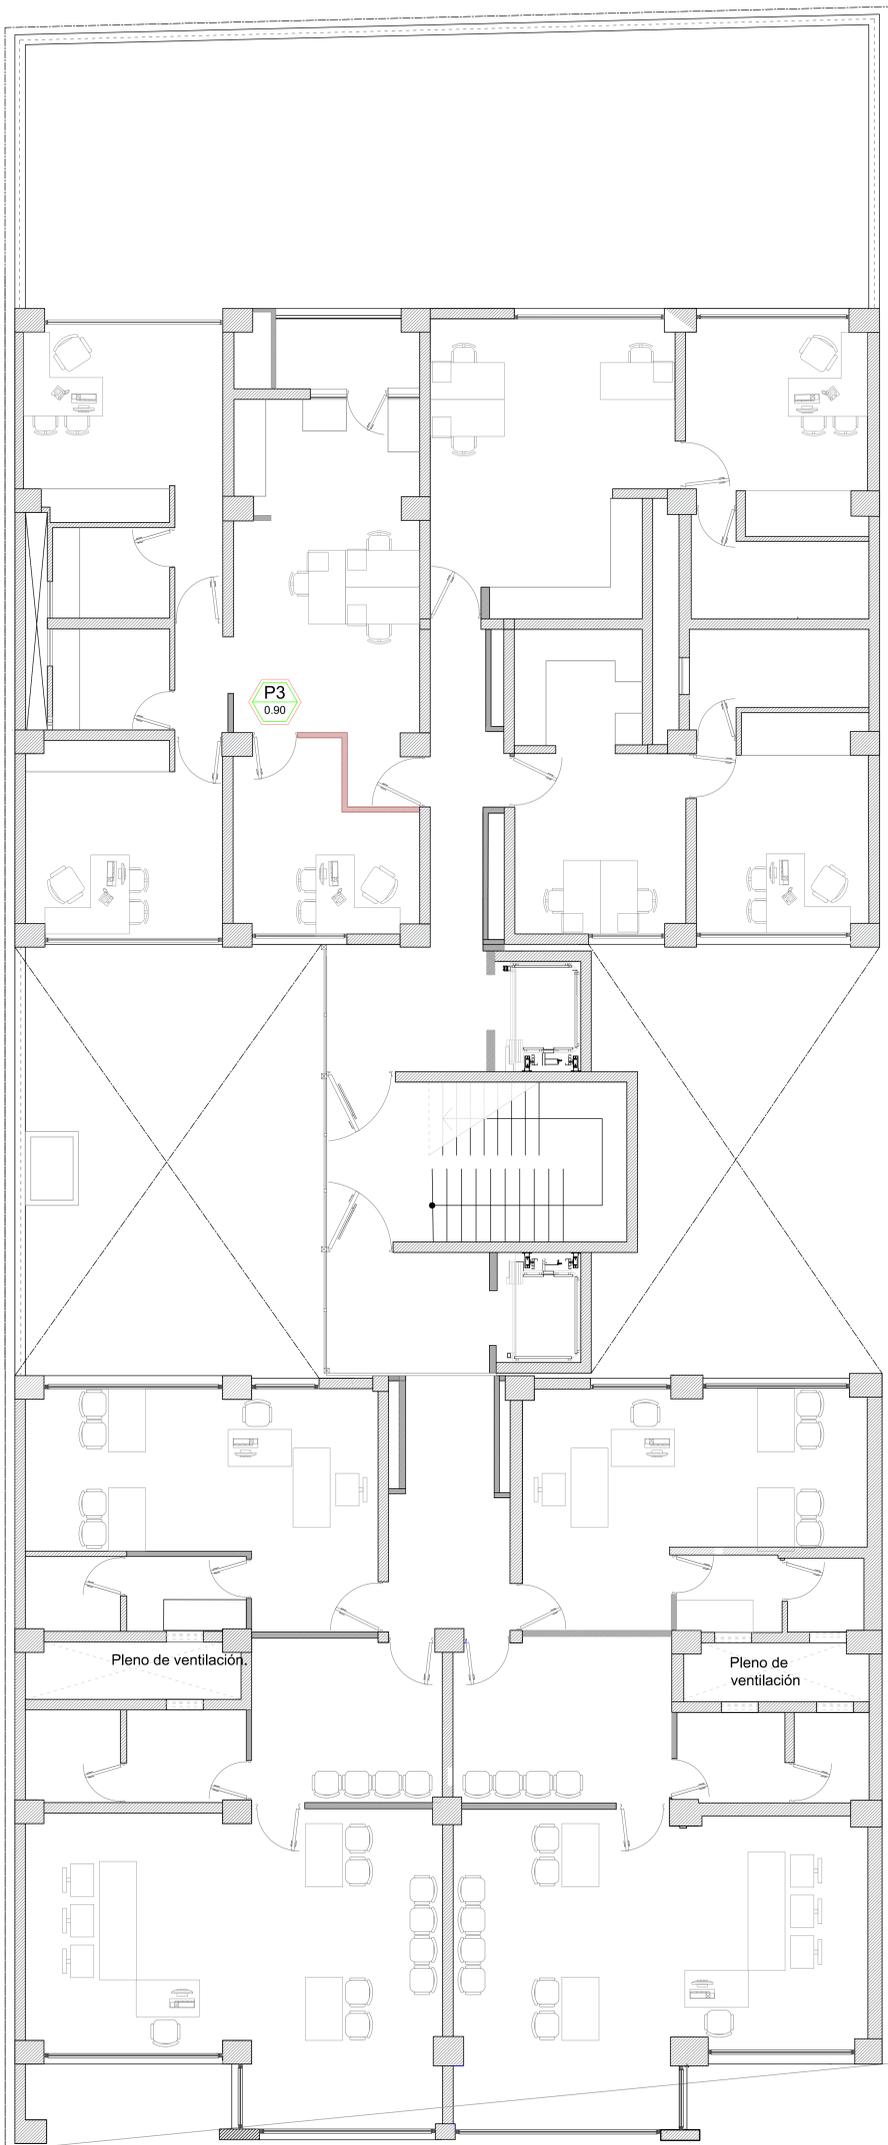


1º Nivel

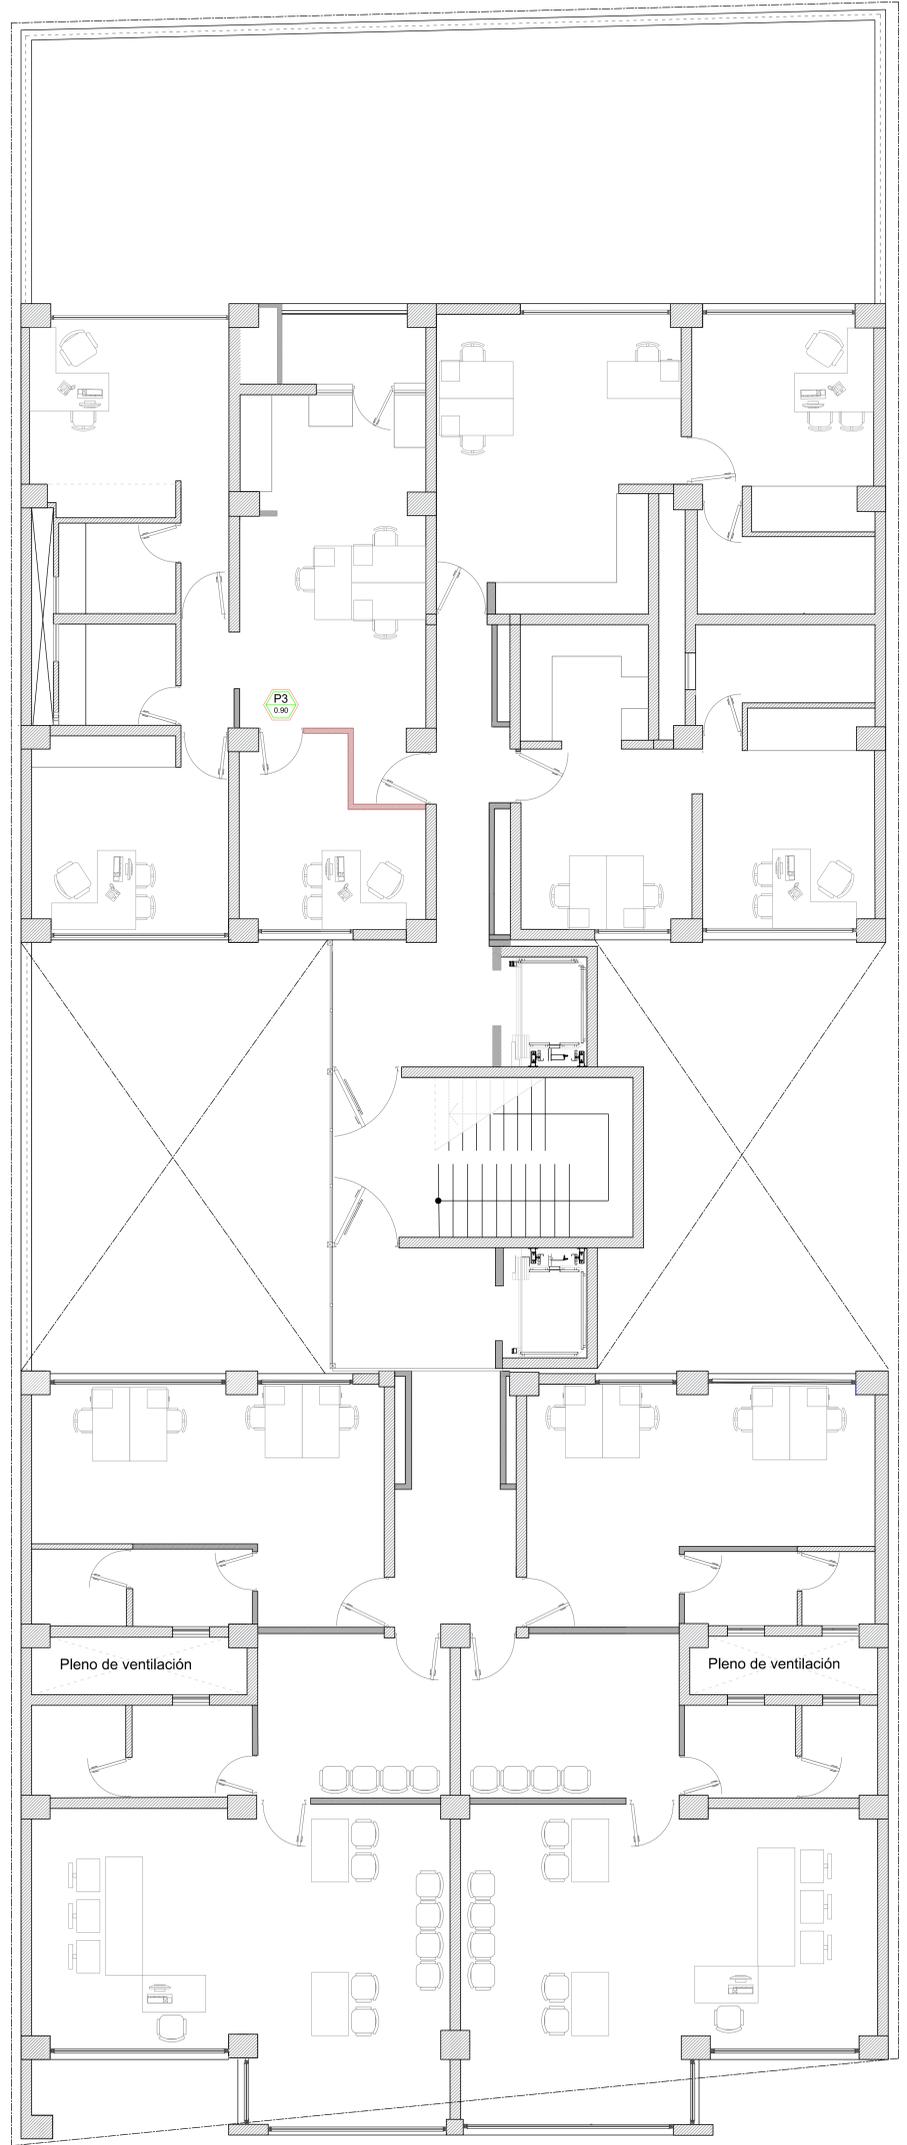


2º Nivel

PODER JUDICIAL PROVINCIA DE SAN JUAN		
DIRECCIÓN DE SERVICIOS GENERALES		
DESTINO DE LA OBRA : EDIFICIO ANEXO JUJUY	Revisión N° 14.-	
PLANO N° : CARPINTERÍAS	PLANO N° : 17	ESCALA : 1:30
		FECHA : 06/07/2020

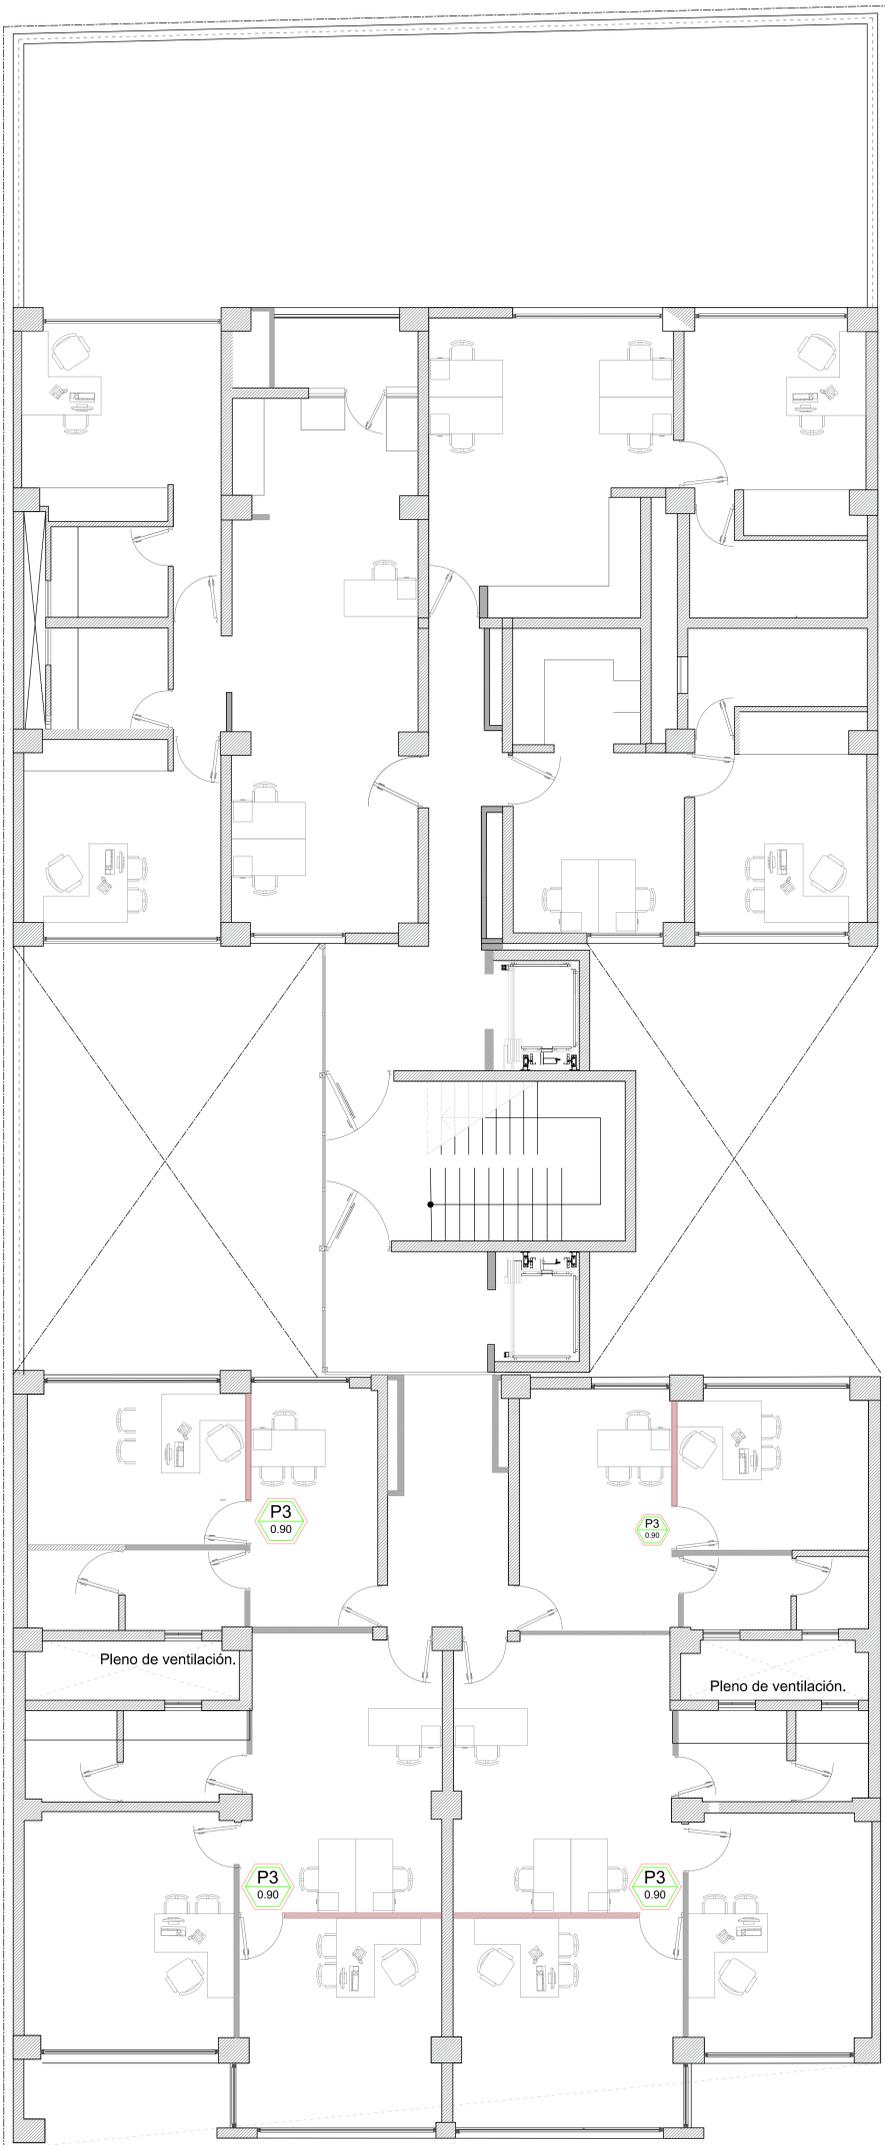


3° Nivel

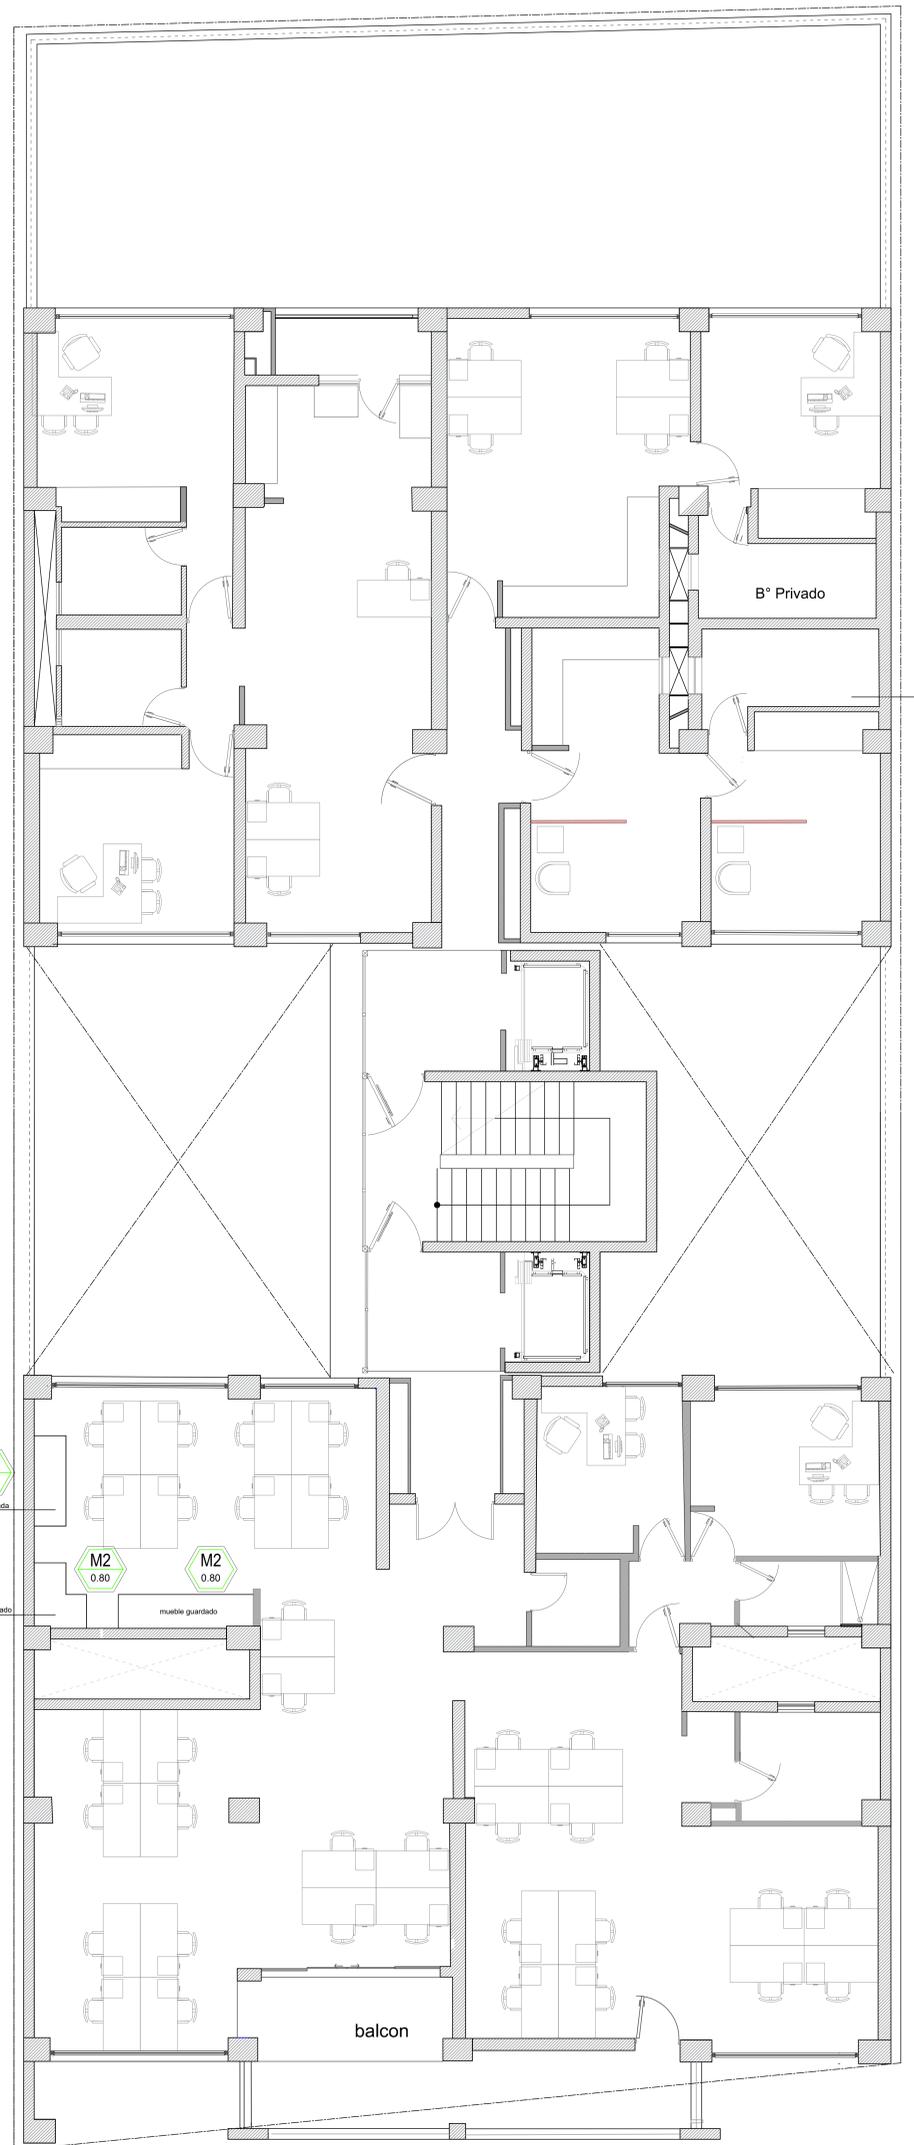

4° Nivel

PODER JUDICIAL PROVINCIA DE SAN JUAN		
DIRECCIÓN DE SERVICIOS GENERALES		
DESTINO DE LA OBRA : EDIFICIO ANEXO JUJUY	Revisión N° 14.-	
PLANO N° : CARPINTERÍAS	PLANO N° : <b>18</b>	ESCALA : <b>1:30</b>
		FECHA : 06/07/2020

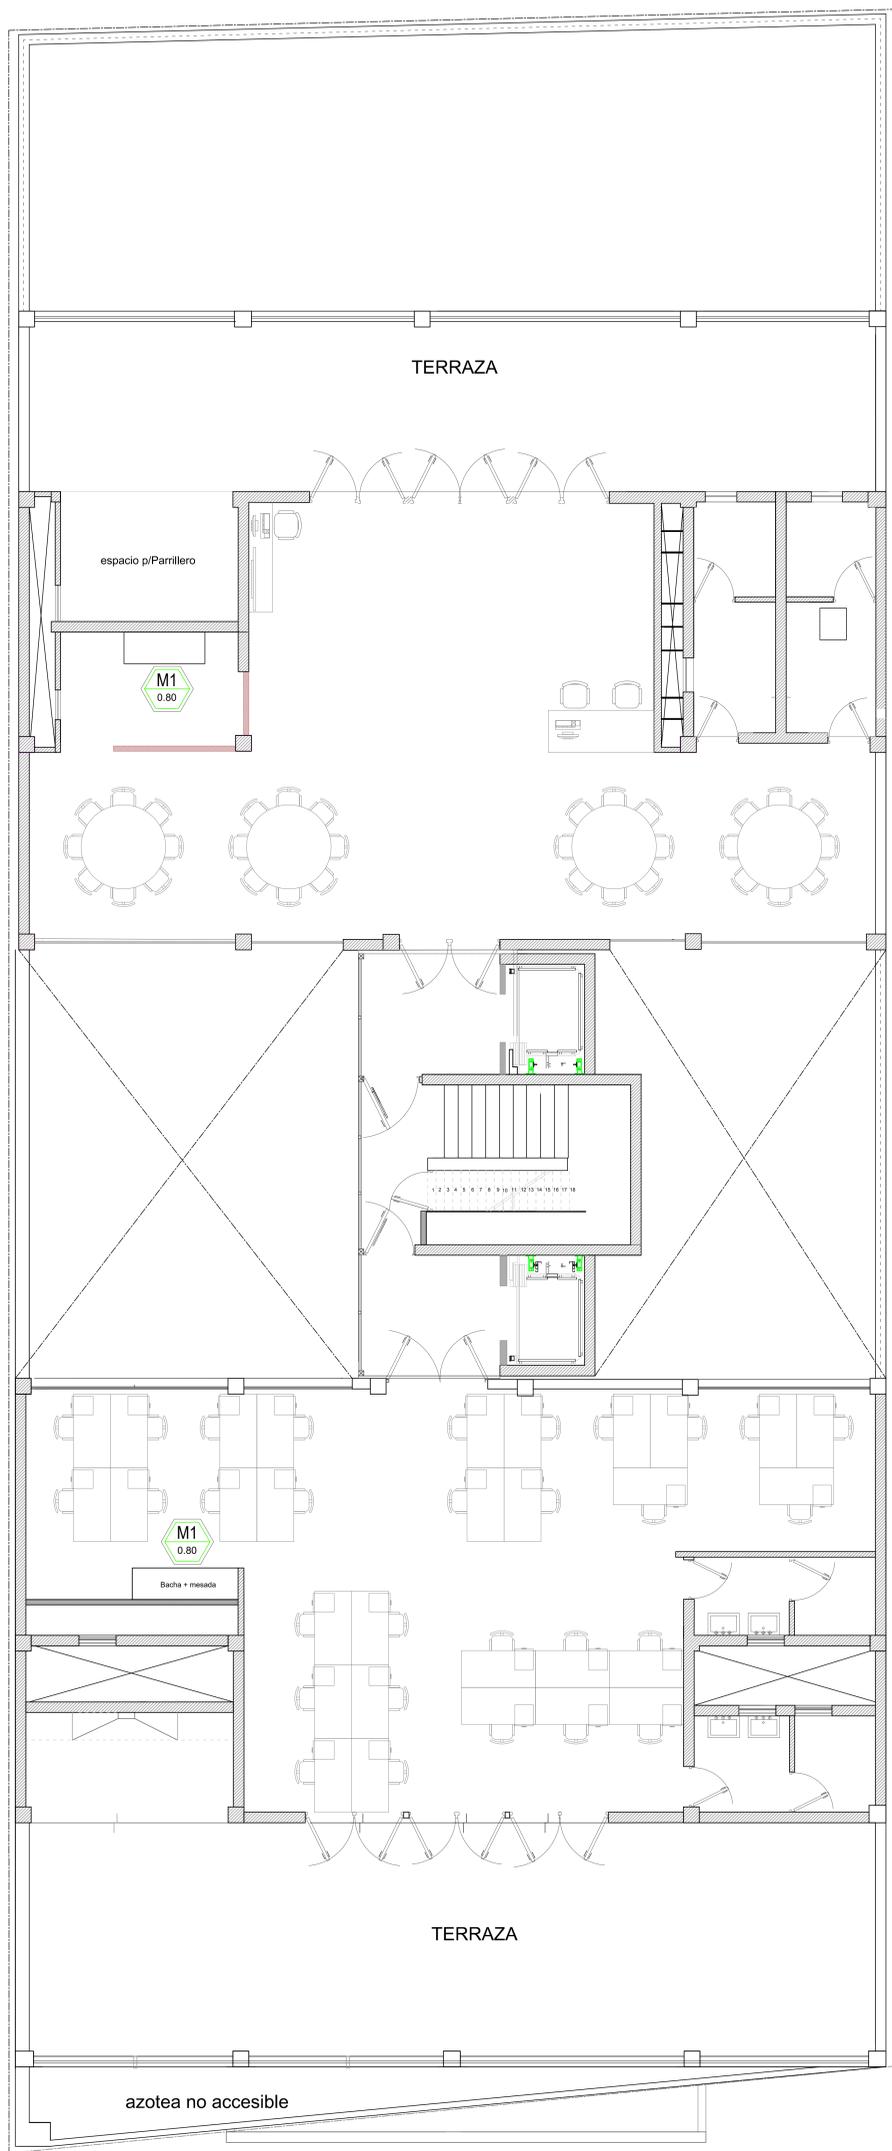

# Nivel 7° SUM

<p><b>P1</b> Tipo: Batiente-Fija Ubicación: Acceso Principal. Cantidad: 02</p> <p>Marco: Chapa DCM 16</p> <p>Hojas: Chapa DCM 18</p> <p>Herrajes: Bisagra: 3 puntas reforzadas a bolilla por cada hoja. Cerradura: de seguridad 6000 para reforzada. 10 Bollos antieffort de acero inoxidable (500 top izquierda) Bollos antieffort 6000 para reforzada. Est. aluminio perfilado. Tornillos de goma atornillada a piso o pared. Ventana tipo de abrir: 2 puntas reforzadas a bolilla. Pasador vertical. Vidrios: Vidrio Laminado de Seguridad 3+3, sellado con silicona.</p> <p>Contrachiso: Aluminio de 10mm x 10mm perfilado.</p> <p>Pintura: 2 manos de acabado de diseño color y 2 manos de acabado estándar color a definir por la inspección.</p>	<p><b>P2</b> Tipo: Batiente-Fija Ubicación: Acceso Principal. Cantidad: 01</p> <p>Marco: Chapa DCM 16</p> <p>Hojas: Chapa DCM 18</p> <p>Herrajes: Bisagra: 3 puntas reforzadas a bolilla por cada hoja. Cerradura: de seguridad 6000 para reforzada. 10 Bollos antieffort de acero inoxidable (500 top izquierda) Bollos antieffort 6000 para reforzada. Est. aluminio perfilado. Tornillos de goma atornillada a piso o pared. Ventana tipo de abrir: 2 puntas reforzadas a bolilla. Pasador vertical. Vidrios: Vidrio Laminado de Seguridad 3+3, sellado con silicona.</p> <p>Contrachiso: Aluminio de 10mm x 10mm perfilado.</p> <p>Pintura: 2 manos de acabado de diseño color y 2 manos de acabado estándar color a definir por la inspección.</p>	<p><b>P3</b> Tipo: Batiente Ubicación: Tabiques locales a ejecutar. Cantidad: 08</p> <p>Marco: Chapa DCM 16</p> <p>Hojas: Puerta Tipo Placa de Madera</p> <p>Herrajes: Bisagra: 3 puntas reforzadas a bolilla por cada hoja. Cerradura: de seguridad 6000 para reforzada. Est. aluminio perfilado de acero inoxidable. Est. aluminio perfilado. Tornillos de goma atornillada a piso o pared.</p> <p>Pintura: 2 manos de acabado de diseño color. Pintura madera: 1 mano de lijado y sellador. 2 manos de acabado estándar.</p>	<p><b>P4</b> Tipo: Batiente Ubicación: Sanitario Desapostada a remodelar. Cantidad: 01</p> <p>Marco: Chapa DCM 16</p> <p>Hojas: Puerta Tipo Placa de Madera</p> <p>Herrajes: Bisagra: 3 puntas reforzadas a bolilla por cada hoja. Cerradura: de seguridad 6000 para reforzada. Est. aluminio perfilado de acero inoxidable. Est. aluminio perfilado. Tornillos de goma atornillada a piso o pared.</p> <p>Pintura: 2 manos de acabado de diseño color. Pintura madera: 1 mano de lijado y sellador. 2 manos de acabado estándar.</p>
---	---	---	---

<p><b>V1</b> Tipo: Corrediza Ubicación: Tabiques Livianos a ejecutar. Cantidad: 07</p> <p>Marco: Aluminio.</p> <p>Hojas: Aluminio, tipo Moderna L, color blanco. Tapajuntas tipo y calidad según modelo.</p> <p>Herrajes: Tipo y calidad según modelo.</p> <p>Vidrios: Vidrio tratado Laminado de Seguridad 3+3, sellado con silicona.</p> <p>Pintura: Aluminio preparado color blanco.</p>	<p><b>V2</b> Tipo: Ventana Ubicación: Tabiques Livianos a ejecutar (Arcochico). Cantidad: 04</p> <p>Marco: Aluminio.</p> <p>Hojas: Aluminio, tipo Moderna L, color blanco. Tapajuntas tipo y calidad según modelo.</p> <p>Herrajes: Tipo y calidad según modelo.</p> <p>Vidrios: Vidrio tratado Laminado de Seguridad 3+3, sellado con silicona.</p> <p>Pintura: Aluminio preparado color blanco.</p>	<p><b>V3</b> Tipo: Corrediza Ubicación: Acceso Mesas de Entradas. Cantidad: 01</p> <p>Marco: Aluminio.</p> <p>Hojas: Aluminio, tipo Moderna L, color blanco. Tapajuntas tipo y calidad según modelo.</p> <p>Herrajes: Tipo y calidad según modelo.</p> <p>Vidrios: Vidrio tratado Laminado de Seguridad 3+3, sellado con silicona.</p> <p>Pintura: Aluminio preparado color blanco.</p>	<p><b>V4</b> Tipo: Ventana fija Ubicación: Acceso Mesas de Entradas. Cantidad: 01</p> <p>Marco: Aluminio.</p> <p>Hojas: Aluminio, tipo Moderna L, color blanco. Tapajuntas tipo y calidad según modelo.</p> <p>Herrajes: perfil fino.</p> <p>Vidrios: Vidrio tratado Laminado de Seguridad 3+3, sellado con silicona.</p> <p>Pintura: Aluminio preparado color blanco.</p>
---	---	---	--

<p><b>M1</b> Tipo: Mueble guardado. Ubicación: 4° Piso, Nídeo Este. Cantidad: 02</p> <p>Marco: Madera.</p> <p>Hojas/Vidrios: MDF 18 mm.</p> <p>Herrajes: Tiradores aluminio. Bisagra metálica.</p> <p>Vidrios: _____</p> <p>Contrachiso: _____</p> <p>Pintura: Color a definir por la inspección.</p>	<p><b>M2</b> Tipo: Mueble Bagnomada. Ubicación: Office 4° piso - Office SUM (2). Cantidad: 03</p> <p>Marco: Madera.</p> <p>Hojas/Vidrios: MDF 18 mm.</p> <p>Herrajes: Tiradores aluminio. Bisagra metálica.</p> <p>Vidrios: _____</p> <p>Contrachiso: _____</p> <p>Pintura: Color a definir por la inspección.</p>	<p><b>T1</b> Tipo: Mampara fija. Ubicación: Lactario. Cantidad: 02</p> <p>Marco: MDF lacado.</p> <p>Herrajes: Espaltes a muro de acero inoxidable. Pines de acero inoxidable.</p> <p>Vidrios: _____</p> <p>Contrachiso: _____</p> <p>Pintura: Color a definir por la inspección. Lavable.</p>
---	--	---

