



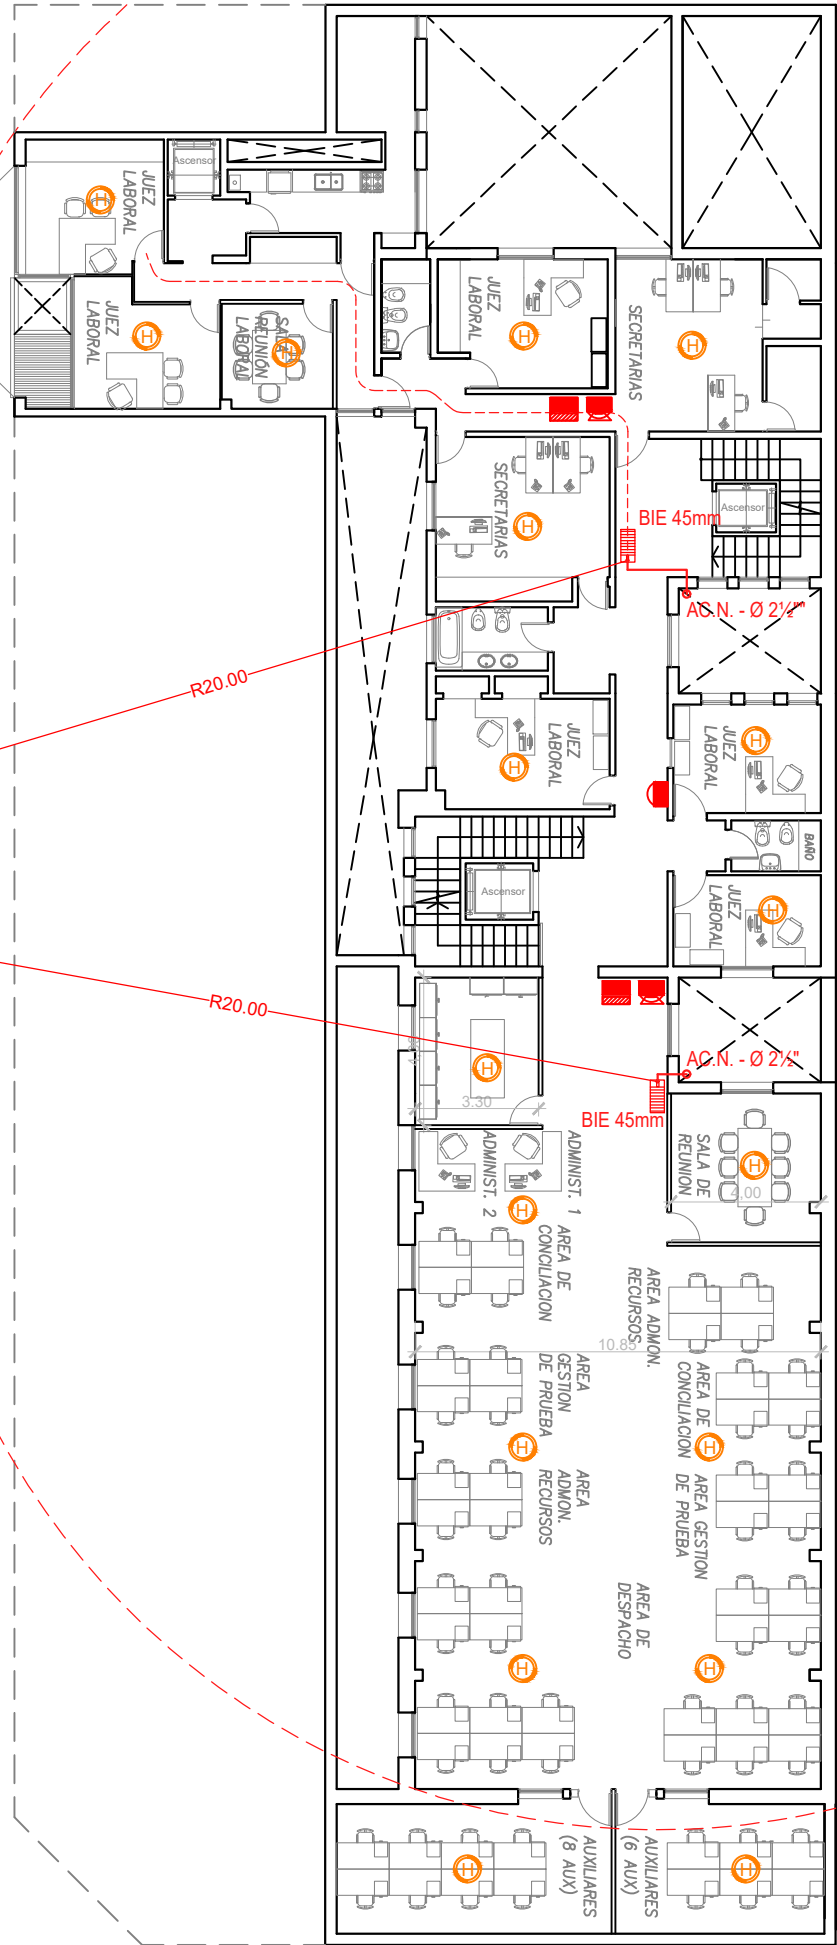


PLANTA 2º PISO
SUPERFICIE CUBIERTA 582,28 m2

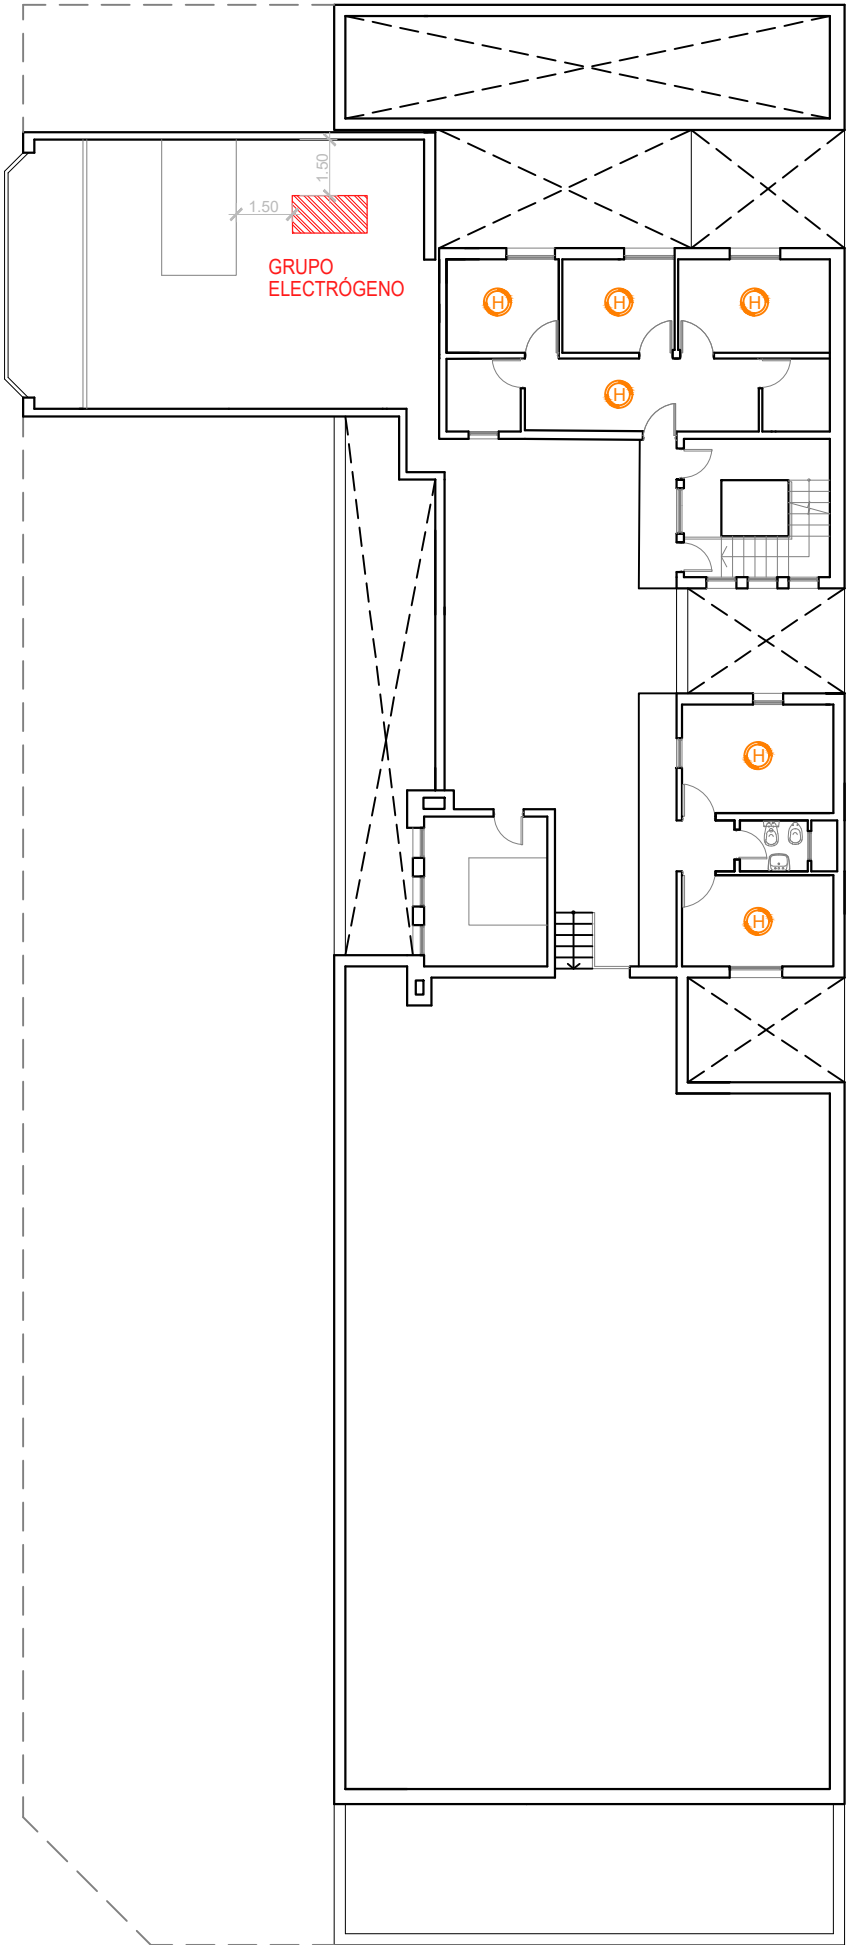

PLANTA TERRAZA
SUPERFICIE CUBIERTA 63.44m2

REFERENCIAS	
	TABLERO COMANDO SALA BOMBA
	BOCA IMPULSIÓN INCENDIO PARA BOMBEROS EN VEREDA
	RESERVA AGUA EXCLUSIVA INCENDIO
	SISTEMA BOMBEO PRESURIZADO AGUA
	CAÑO ACERO NEGRO EXTERIOR - SCH 40
	CAÑO POLIETILENO ENTERRADO - HDPE
	GABINETE PARA BIE 45 MM
	GRUPO ELECTRÓGENO
	DETECTOR DE HUMOS
	PULSADOR ANTIPÁNICO
	ALARMA COMBINADA
	CENTRAL DE ALARMAS DE INCENDIO
	LUZ ESTROBOSCÓPICA

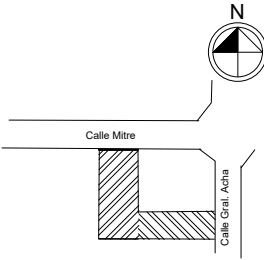EXP. N°: 000-13952-B-1945		CARP. N°:	PLANO N° 3
Destino de la Obra: EDIFICIO ANEXO MITRE PODER JUDICIAL			
Propietario:			
Locatario: Poder Judicial de San Juan			
Plano: SERVICIO CONTRA INCENDIOS. Plantas 2ª y Terraza.			
BALANCE DE SUPERFICIE:			
Sub suelo:	542,91	m2	
Planta Baja:	695,60	m2	
Planta Entre piso:	369,26	m2	
Planta 1° Piso:	620,96	m2	CATEGORIA:S/C:1°,2°,4°,5°
Planta 2° Piso:	582,28	m2	ESCALA: 1/100
Terraza:	63,44	m2	
Total:	2.874,45	m2	San Juan, Julio de 2021
CROQUIS DE UBICACIÓN		N.C.: 01-52-620240	
Direccion: Bartolome Mitre N° 83 (Este). Dpto. Capital		INDICADORES URBANISTICOS ZONA AR (Rural)	
		FACTORES DE OCUPACION:	
		Max. de zona	De proyecto
		F.O.L.: 60%	F.O.L.: 37 %
		F.O.T.:	F.O.T.:
		F.E.: min: 0,6	F.E.: max: 4,2
		F.E.:	0,5
		RETIROS:	
		Minimos Permitidos	De proyecto
		FRENTE: De 0 a 3m	FRENTE: 0m
		FONDO: Optativo	FONDO: 55,85m
		LATERALES: Optativo	LATERALES: 0m
		OBSERVACIONES:	
		USO DEL SUELO: COMERCIAL	
Propietario: PODER JUDICIAL			
PROFESIONAL ACTUANTE:			
Cálculo de Red de Incendio:			