




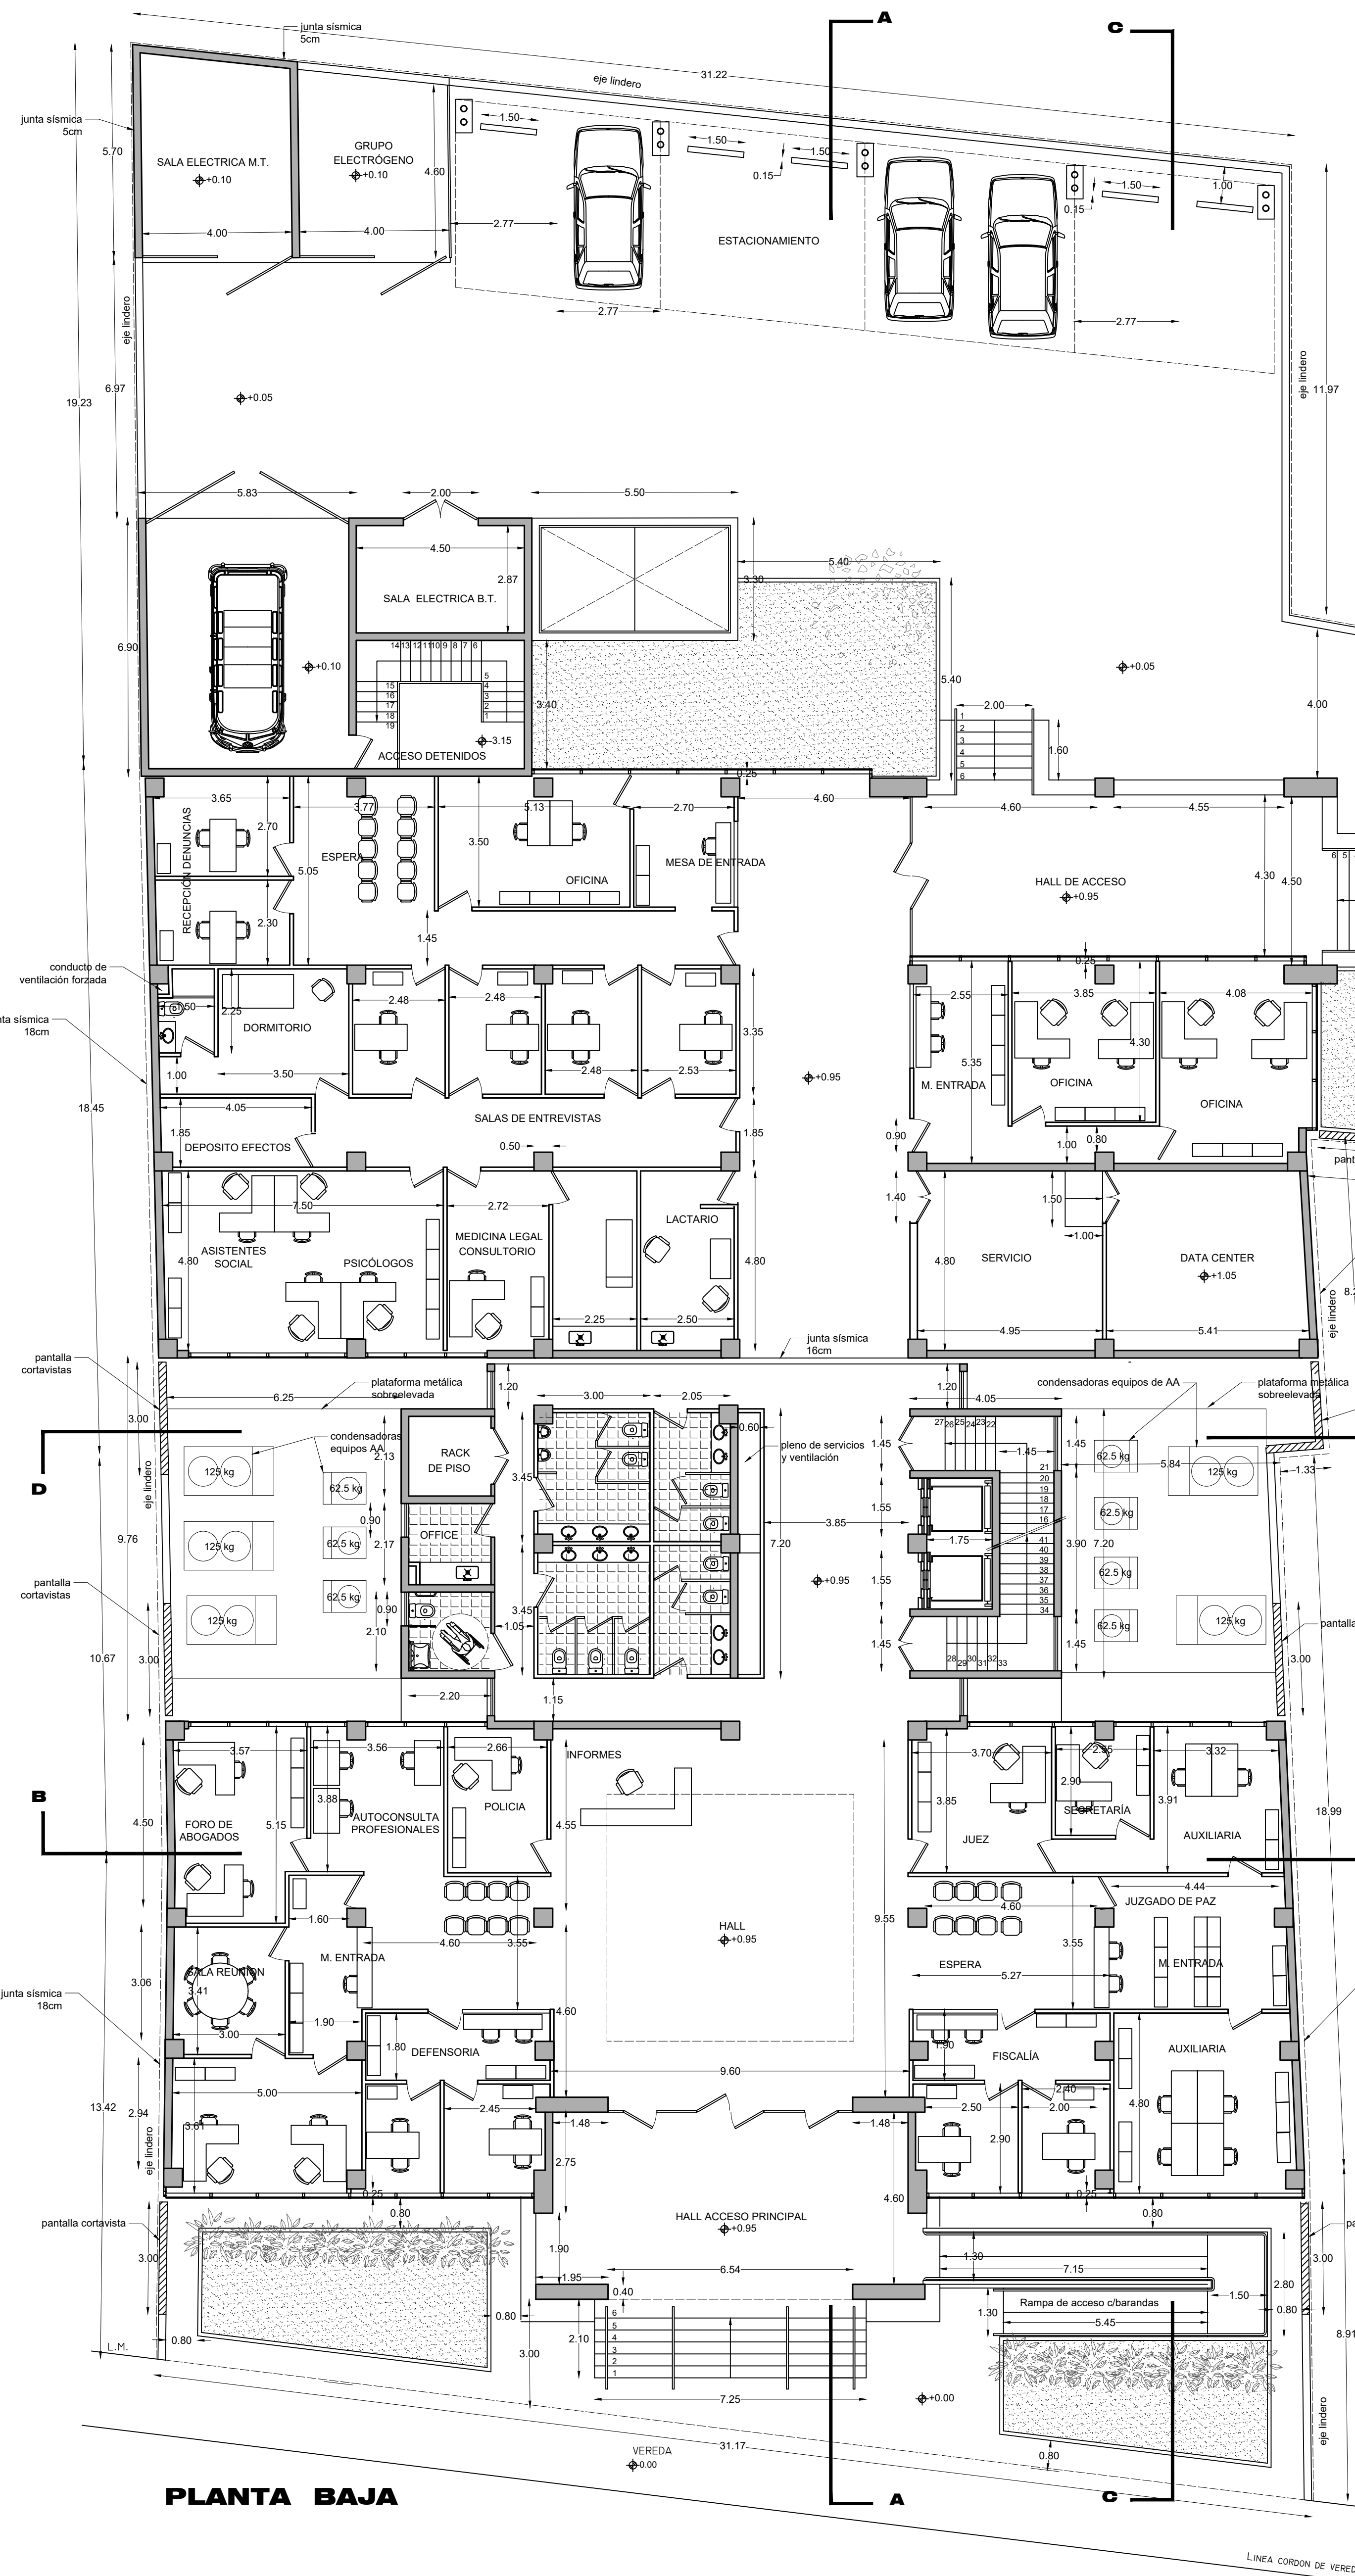


CORTE E-E

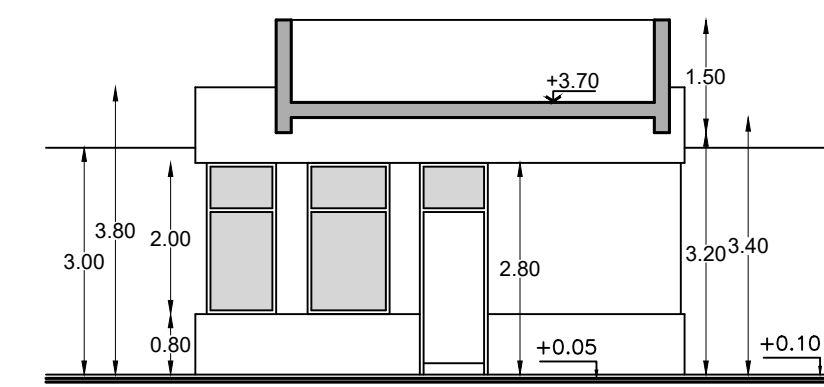

DETALLE DESARROLLO DE RAMPA DE ACCESO

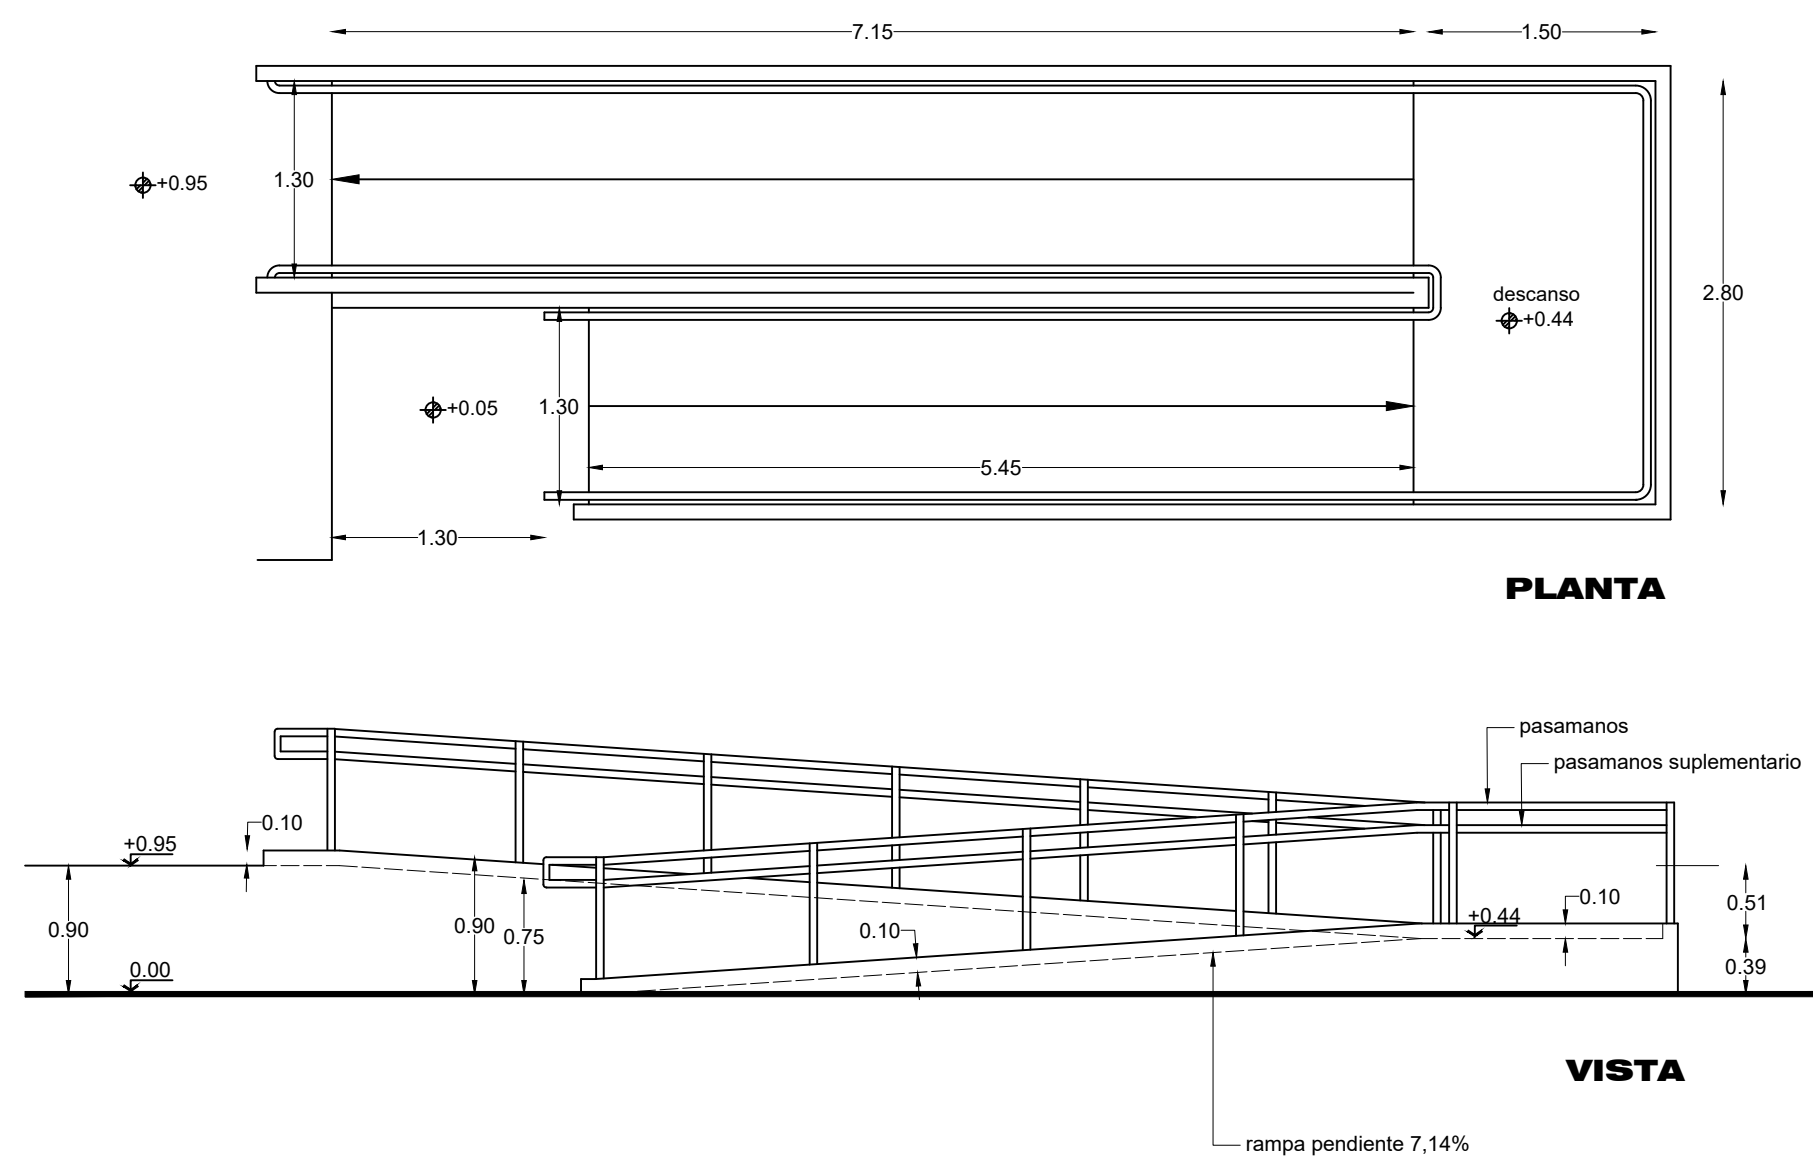

DETALLE DESARROLLO ESCALERAS DE ACCESOS

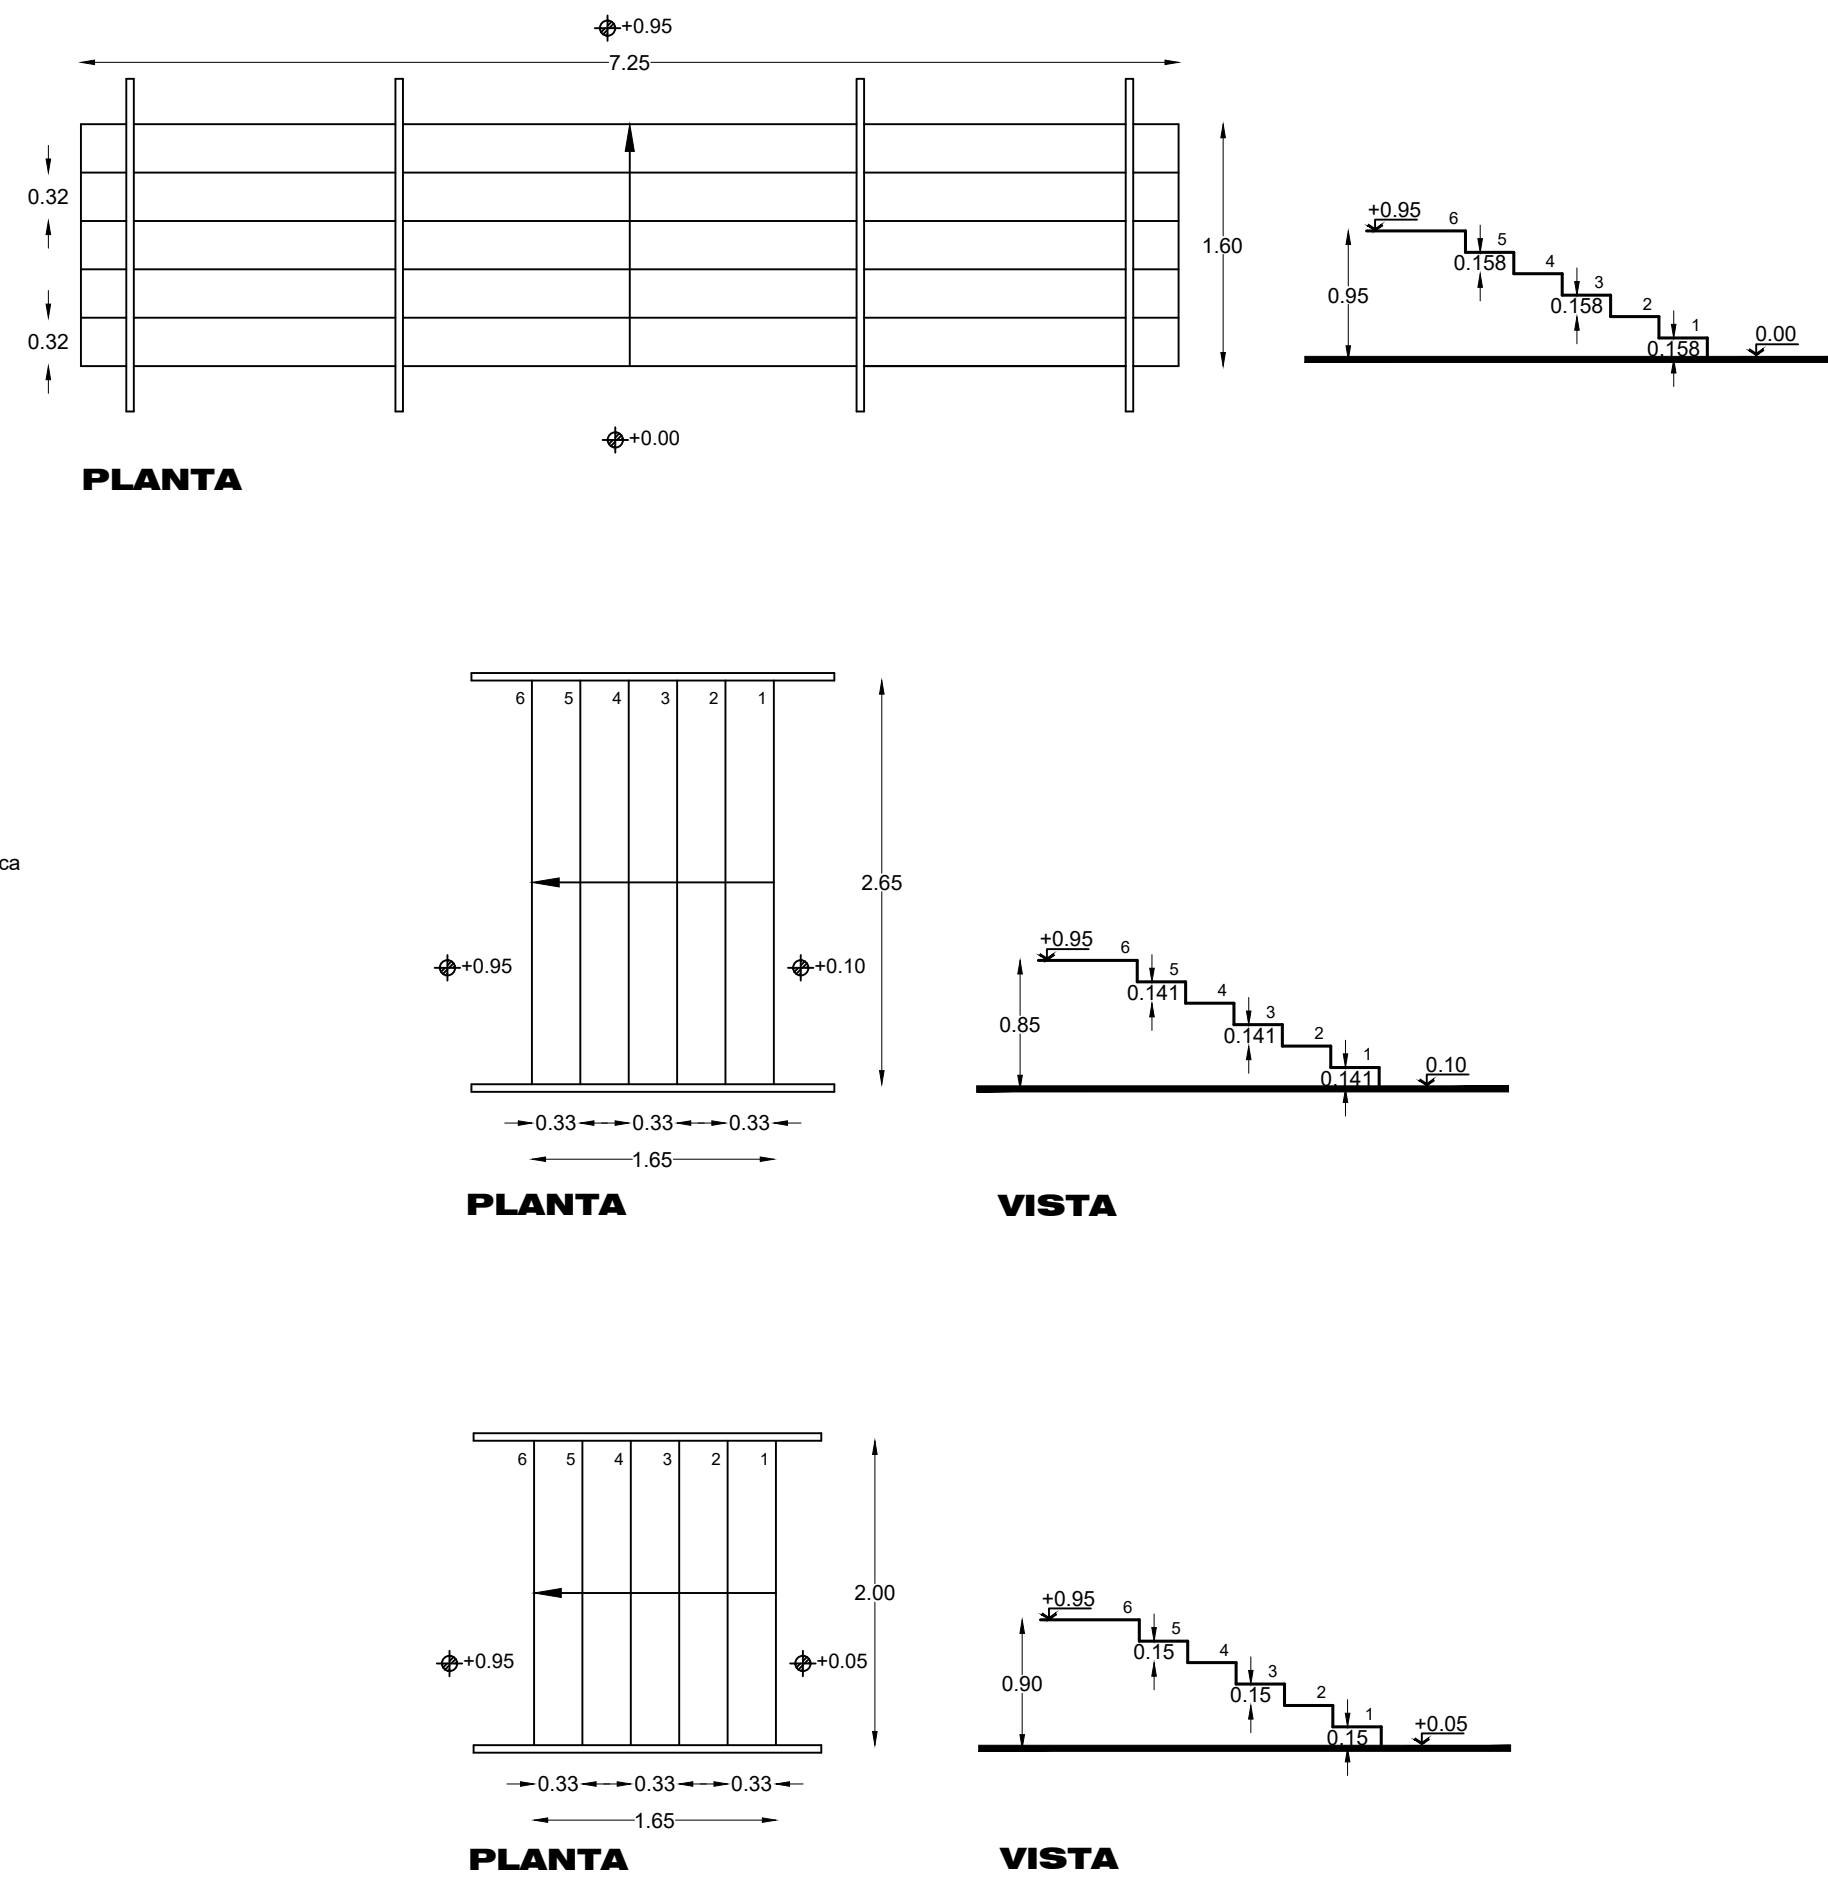

PLANTA BAJA

|   |      |   |
|---|------|---|
| GOP.   | GOP. | Plano N° 2   |
| <b>DESTINO DE LA OBRA: CENTRO JUDICIAL (Servicios Administrativos)</b>   |      |   |
| <b>PROPIETARIO: PODER JUDICIAL DE SAN JUAN</b>   |      |   |
| <b>PLANO: GENERAL (Planta Baja)</b>   |      |   |
| BALANCE DE SUPERFICIE<br>Sup. Cubierta 4027,36 m <sup>2</sup><br>Sup. Semicubierta 275,13 m <sup>2</sup><br>SUPERFICIE TOTAL: 4302,51 m <sup>2</sup><br>Sup. Terreno: 2346,69 m <sup>2</sup><br>Sup. Impronta: 1200,52 m <sup>2</sup> |      |   |
| Categoría s/código: 1°2°y4°<br>Escala: 1:100 - 1:50<br>San Juan, Octubre de 2022   |      |   |
| <b>Croquis de ubicación</b>   |      | <b>N.C. 18-60-340450 18-60-340430</b>   |
| Domicilio Calle Gral. San Martín 454<br>Localidad / Barrio: Ciudad de Jáchal<br>Departamento: Jáchal   |      | FACTORES URBANÍSTICOS<br>ZONA:<br>FACTORES OCUPACION<br>SEGUN ZONA<br>FOS - FOL<br>FOT - FE<br>FACTORES OCUPACION<br>SEGUN PROYECTO<br>FOS - FOL 51,15<br>FOT - FE 1,83<br>RETIROS<br>SEGUN ZONA<br>FRENTE: 2,70m<br>FONDO: 12,66m<br>LATERALES: 0,00m - 0,00m<br>USO DEL SUELO:<br>OBSERVACIONES: |
| PROPIETARIO:<br>DNI:   |      |   |
| PROYECTISTA:<br>PROFESIÓN:<br>MATRÍCULA:   |      |   |
| CALCULISTA:<br>PROFESIÓN:<br>MATRÍCULA:   |      |   |
| DIRECTOR DE OBRA:<br>PROFESIÓN:<br>MATRÍCULA:   |      |   |
| CONDUCTOR DE OBRA:<br>PROFESIÓN:<br>MATRÍCULA:   |      |   |