





Desmontar y retirar muebles de cocina, pisos y cerámicos

Sector de mobiliario bajo mesada y mesada a recuperar (Mr)

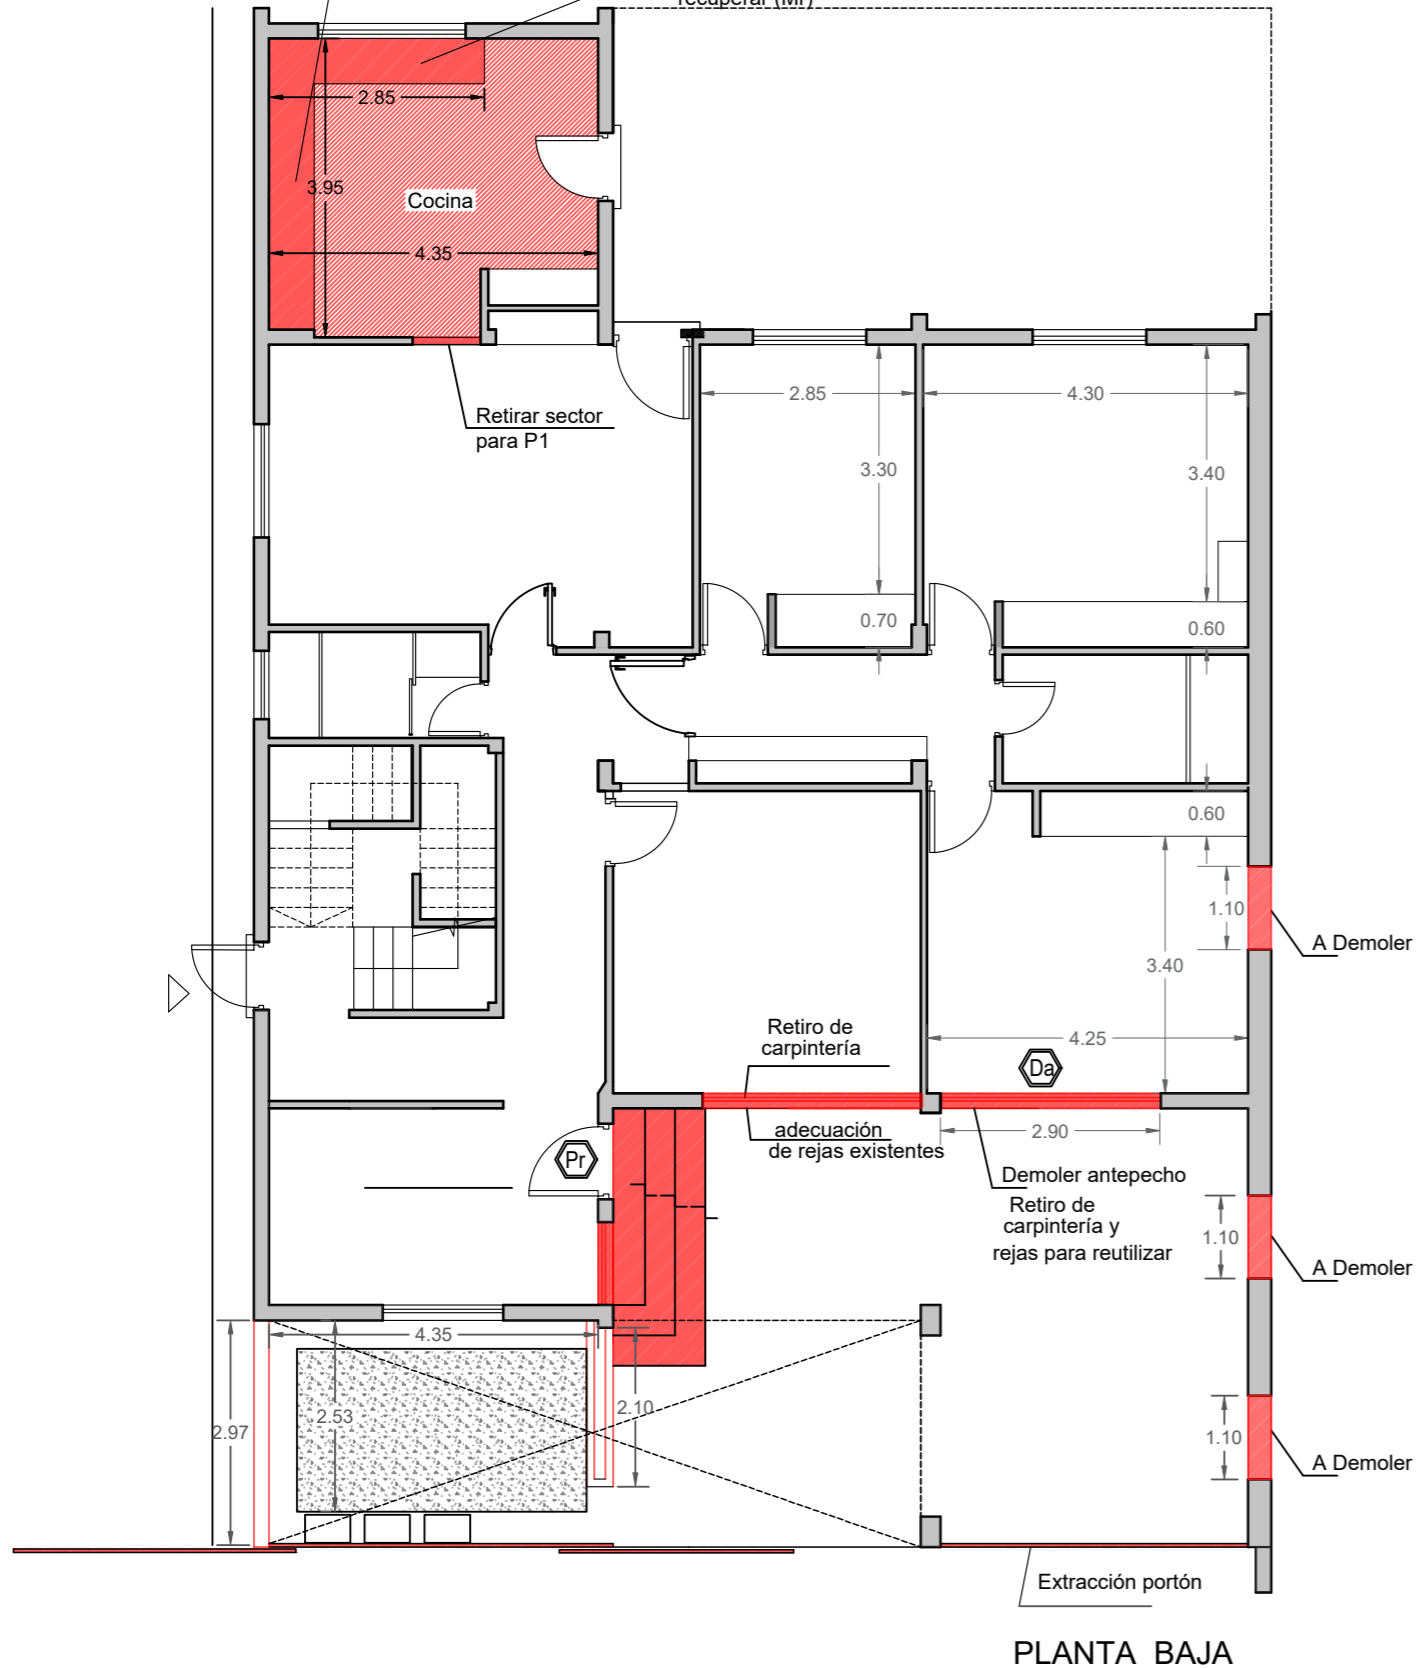


PLANTA BAJA

Desmontar tabiques existentes

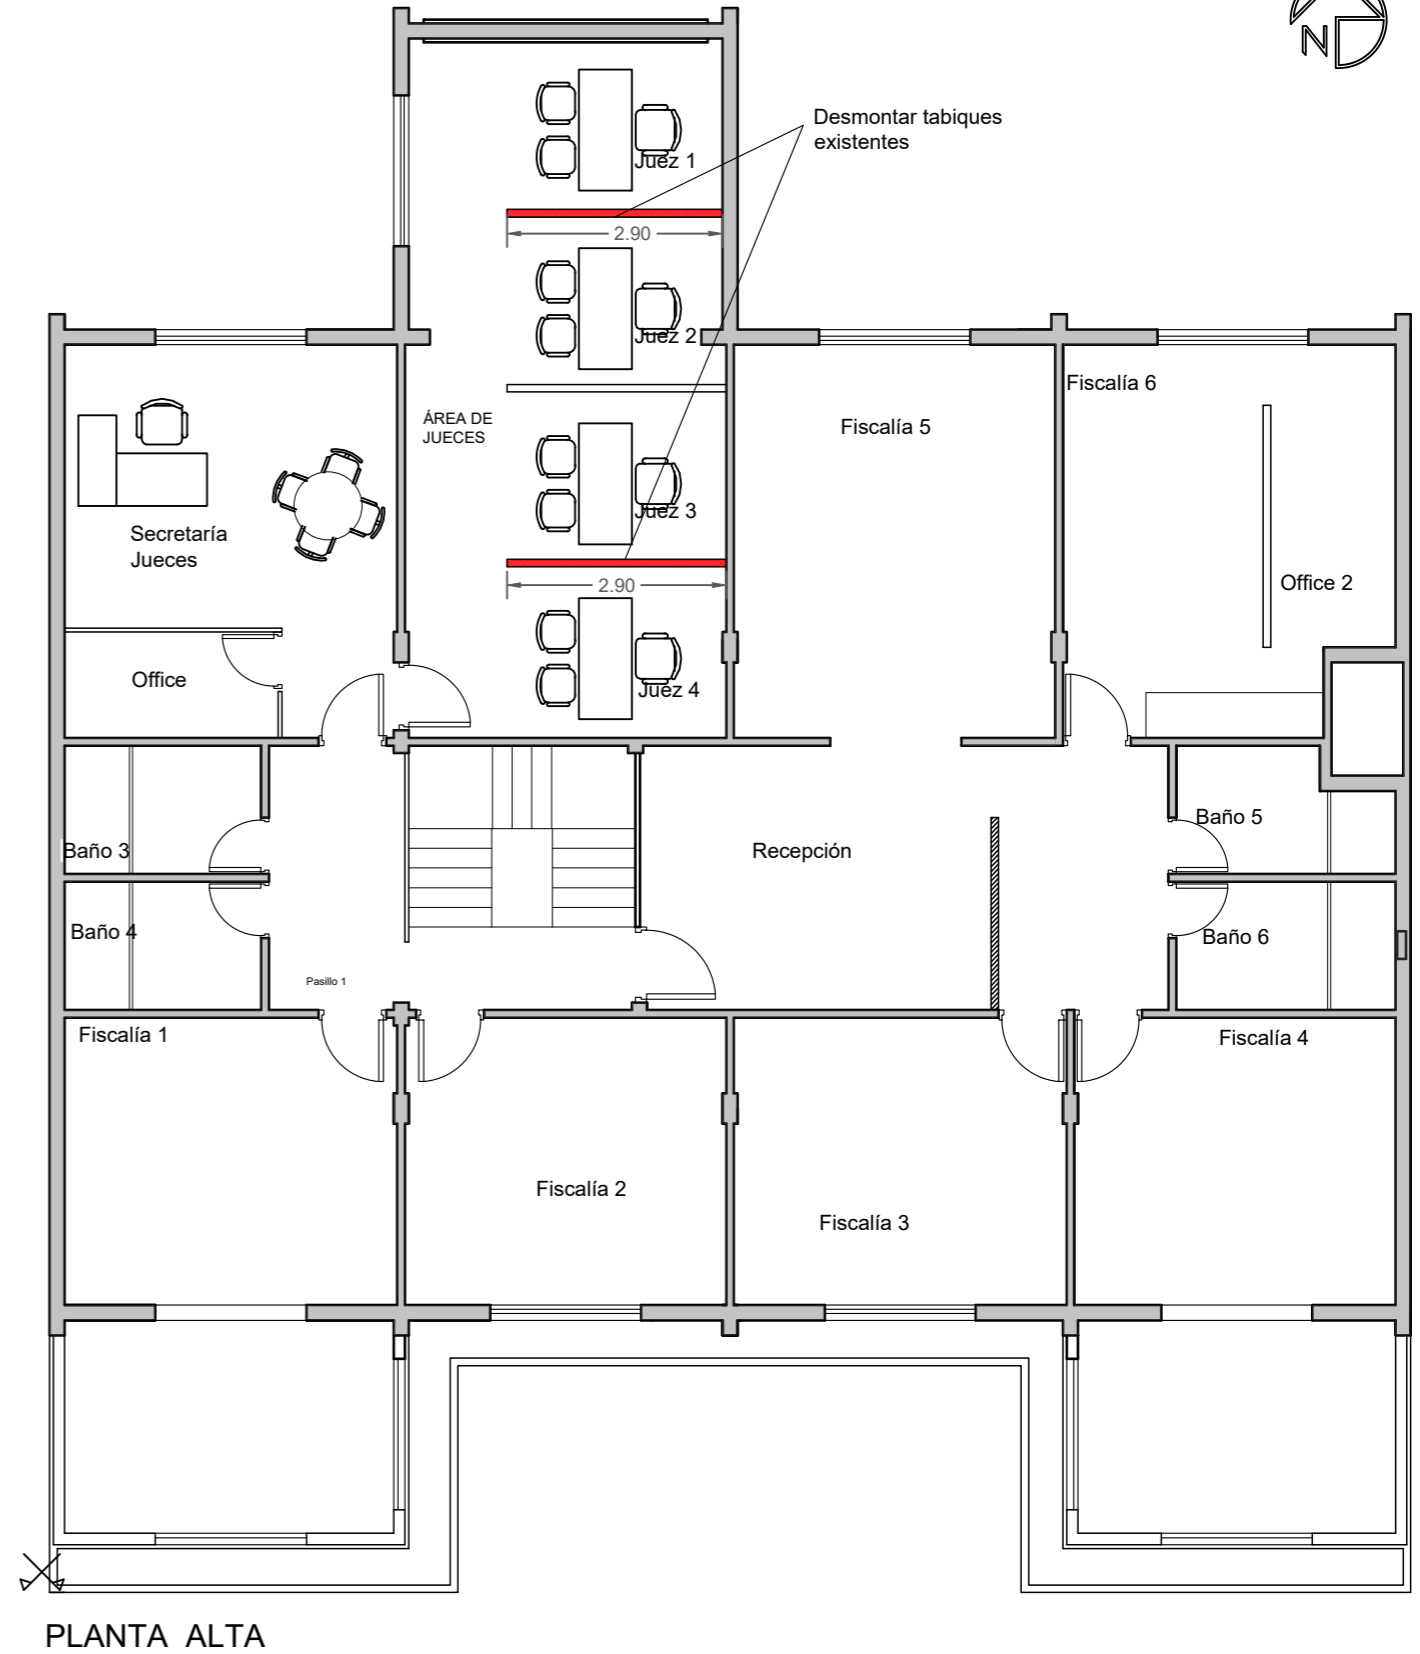

PLANTA ALTA

REFERENCIAS

 DEMOLICIÓN PISO, CARPETA Y CONTRAPISO, REVESTIMIENTO, CERÁMICO, TABIQUES, RETIRO DE CARPINTERIAS



DIRECCIÓN DE SERVICIOS GENERALES

PROYECTO

ADECUACION EDIFICIO FLAGRANCIA

PLANO

DEMOLICIONES Y RETIROS VARIOS

REVISIÓN 01

FECHA MARZO 2026

PLA-03

ESCALA 1:100