


PLANTA SUBSUELO  
SUPERFICIE CUBIERTA 541,91m2

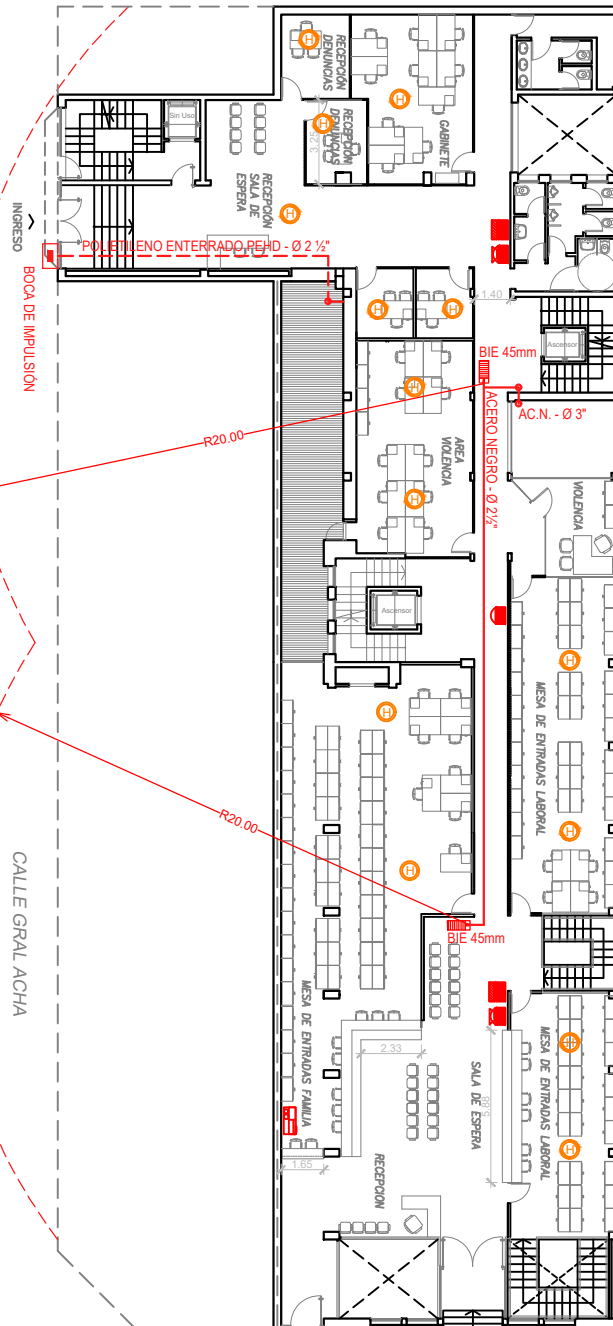

PLANTA BAJA  
SUPERFICIE CUBIERTA 695,60m2

REFERENCIAS	
	TABLERO COMANDO SALA BOMBA
	BOCA IMPULSION INCENDIO PARA BOMBEROS EN VEREDA
	RESERVA AGUA EXCLUSIVA INCENDIO
	SISTEMA BOMBEO PRESURIZADO AGUA
	CAÑO ACERO NEGRO EXTERIOR - SCH 40
	CAÑO POLIETILENO ENTERRADO - HDPE
	GABINETE PARA BIE 45 MM
	DETECTOR DE HUMOS
	PULSADOR ANTIPANICO
	ALARMA COMBINADA
	CENTRAL DE ALARMAS DE INCENDIO
	LUZ ESTROBOSCOPICA

EXP. N°: 000-13952-B-1945	CARP. N°:	PLANO N° 1
Destino de la Obra: EDIFICIO ANEXO MITRE PODER JUDICIAL		
Propietario: Locatario: Poder Judicial de San Juan		
Plano: SERVICIO CONTRA INCENDIOS. Plantas subsuelo y baja.		
BALANCE DE SUPERFICIE:		
Sub-suelo:	542,91 m <sup>2</sup>	CATEGORIA/S/C: 1°, 2°, 4°, 5°
Planta Baja:	695,60 m <sup>2</sup>	ESCALA: 1/100
Planta Entre-piso:	389,26 m <sup>2</sup>	
Planta 1° Piso:	620,96 m <sup>2</sup>	
Planta 2° Piso:	582,28 m <sup>2</sup>	
Terraza:	63,44 m <sup>2</sup>	
Total:	2.874,45 m <sup>2</sup>	San Juan, Julio de 2021

CROQUIS DE UBICACION		N.C.: 01-52-620240	
Dirección: Barlotome Mitre N° 83 (Este), Dpto. Capital 		INDICADORES URBANISTICOS ZONA AR (Rural) FACTORES DE OCUPACION: Max. de zona: De proyecto F.O.L.: 60% F.O.L.: 37% F.O.T.: F.O.T.: F.E.: min. 0,6 F.E.: max. 4,2 F.E.: 0,5 RETIROS: Mínimos Permitidos De proyecto FRENTE: De 0 a 3m FRENTE: 0m FONDO: Oplativo FONDO: 55,85m LATERALES: Oplativo LATERALES: 0m OBSERVACIONES: USO DEL SUELO COMERCIAL	

Propietario: PODER JUDICIAL	
PROFESIONAL ACTUANTE:	
Calculo de Red de Incendio:	