




ESQUEMA ELÉCTRICO
Esc. 1:100

-  Aplique de pared
-  Toma doble 220w
-  Toma
-  Llave de un punto


MUBLE EN OFFICE
Esc. 1:25

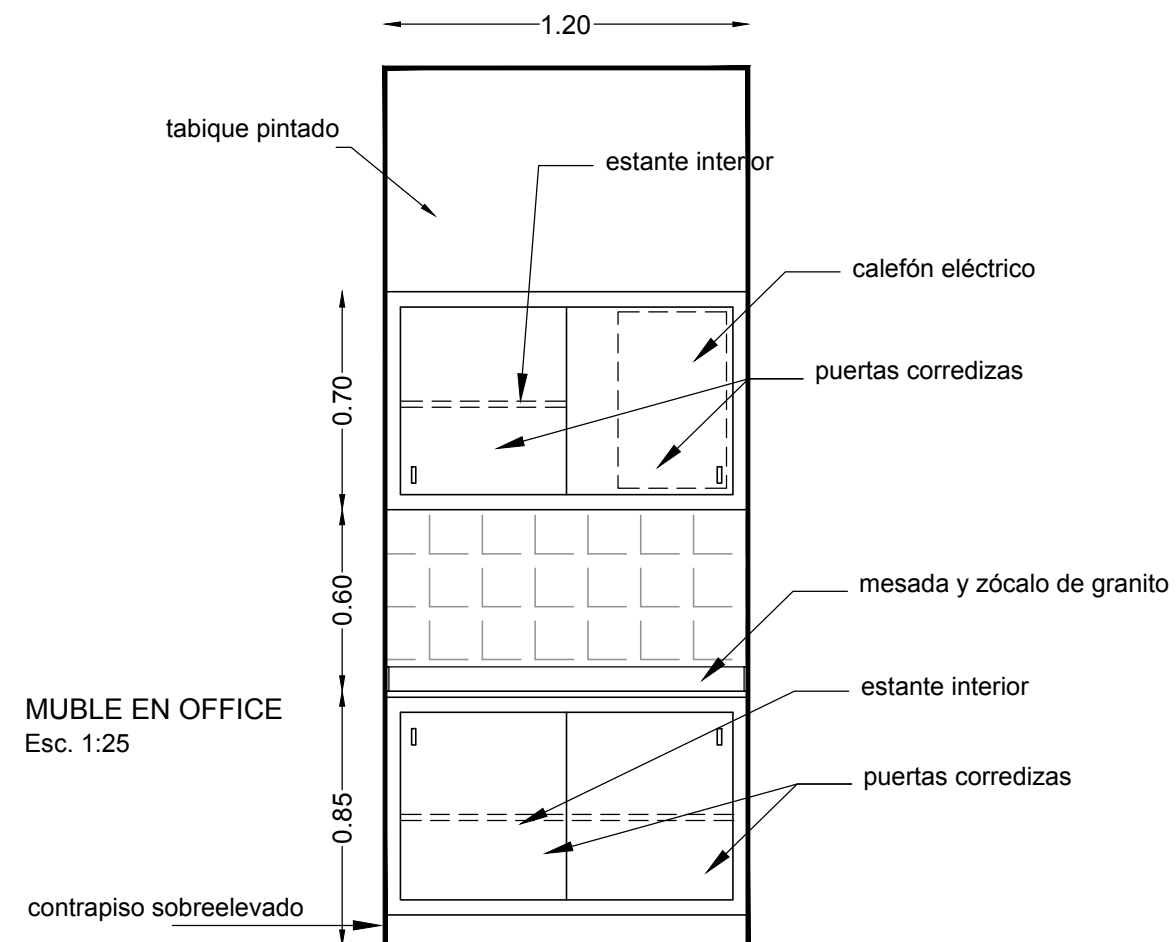


CORTE A-A Esc. 1:50

  -  Estructura y Muros Existentes
-  Tabiques
-  Contrapiso sobreelevado

-  Ventana existente
-  Puerta Nueva

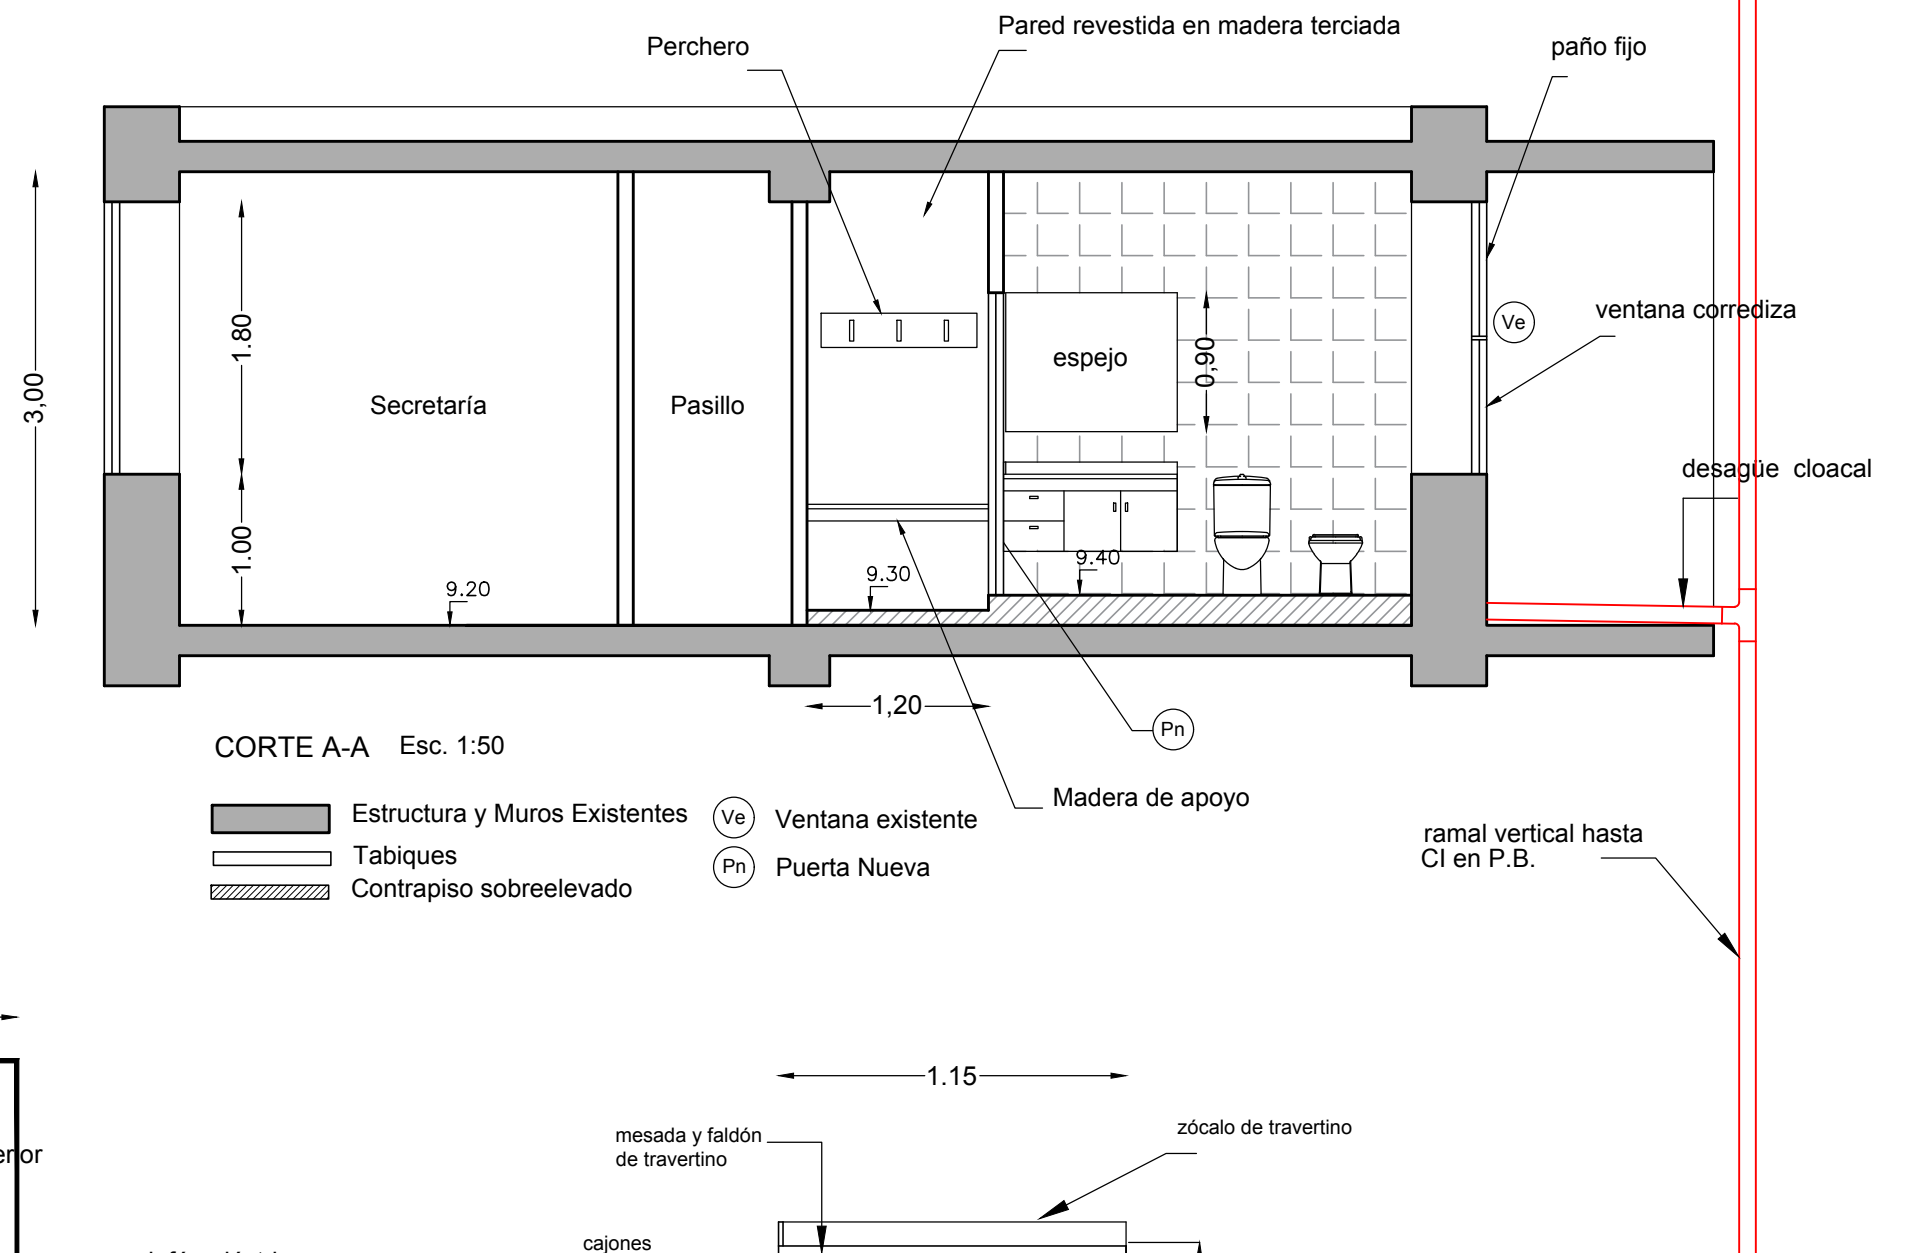

MUBLE EN BAÑOS Esc. 1:25

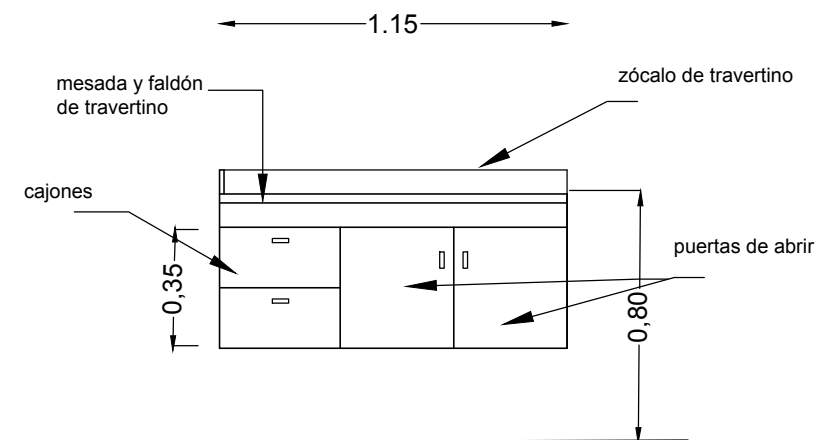

PODER JUDICIAL DE SAN JUAN
DEPARTAMENTO DE SERVICIOS GENERALES


PLANO N° 2

PROYECTO: Sanitarios de Fiscalía General - Edificio 25 de Mayo, 2° Piso
Nivel +9,20

PLANO: ESQUEMA ELÉCTRICO - CORTE
DETALLE DE MUEBLES y CARPINTERÍA

Revisión N° 02

29/07/2020

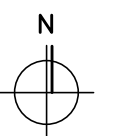

ESC. variable