


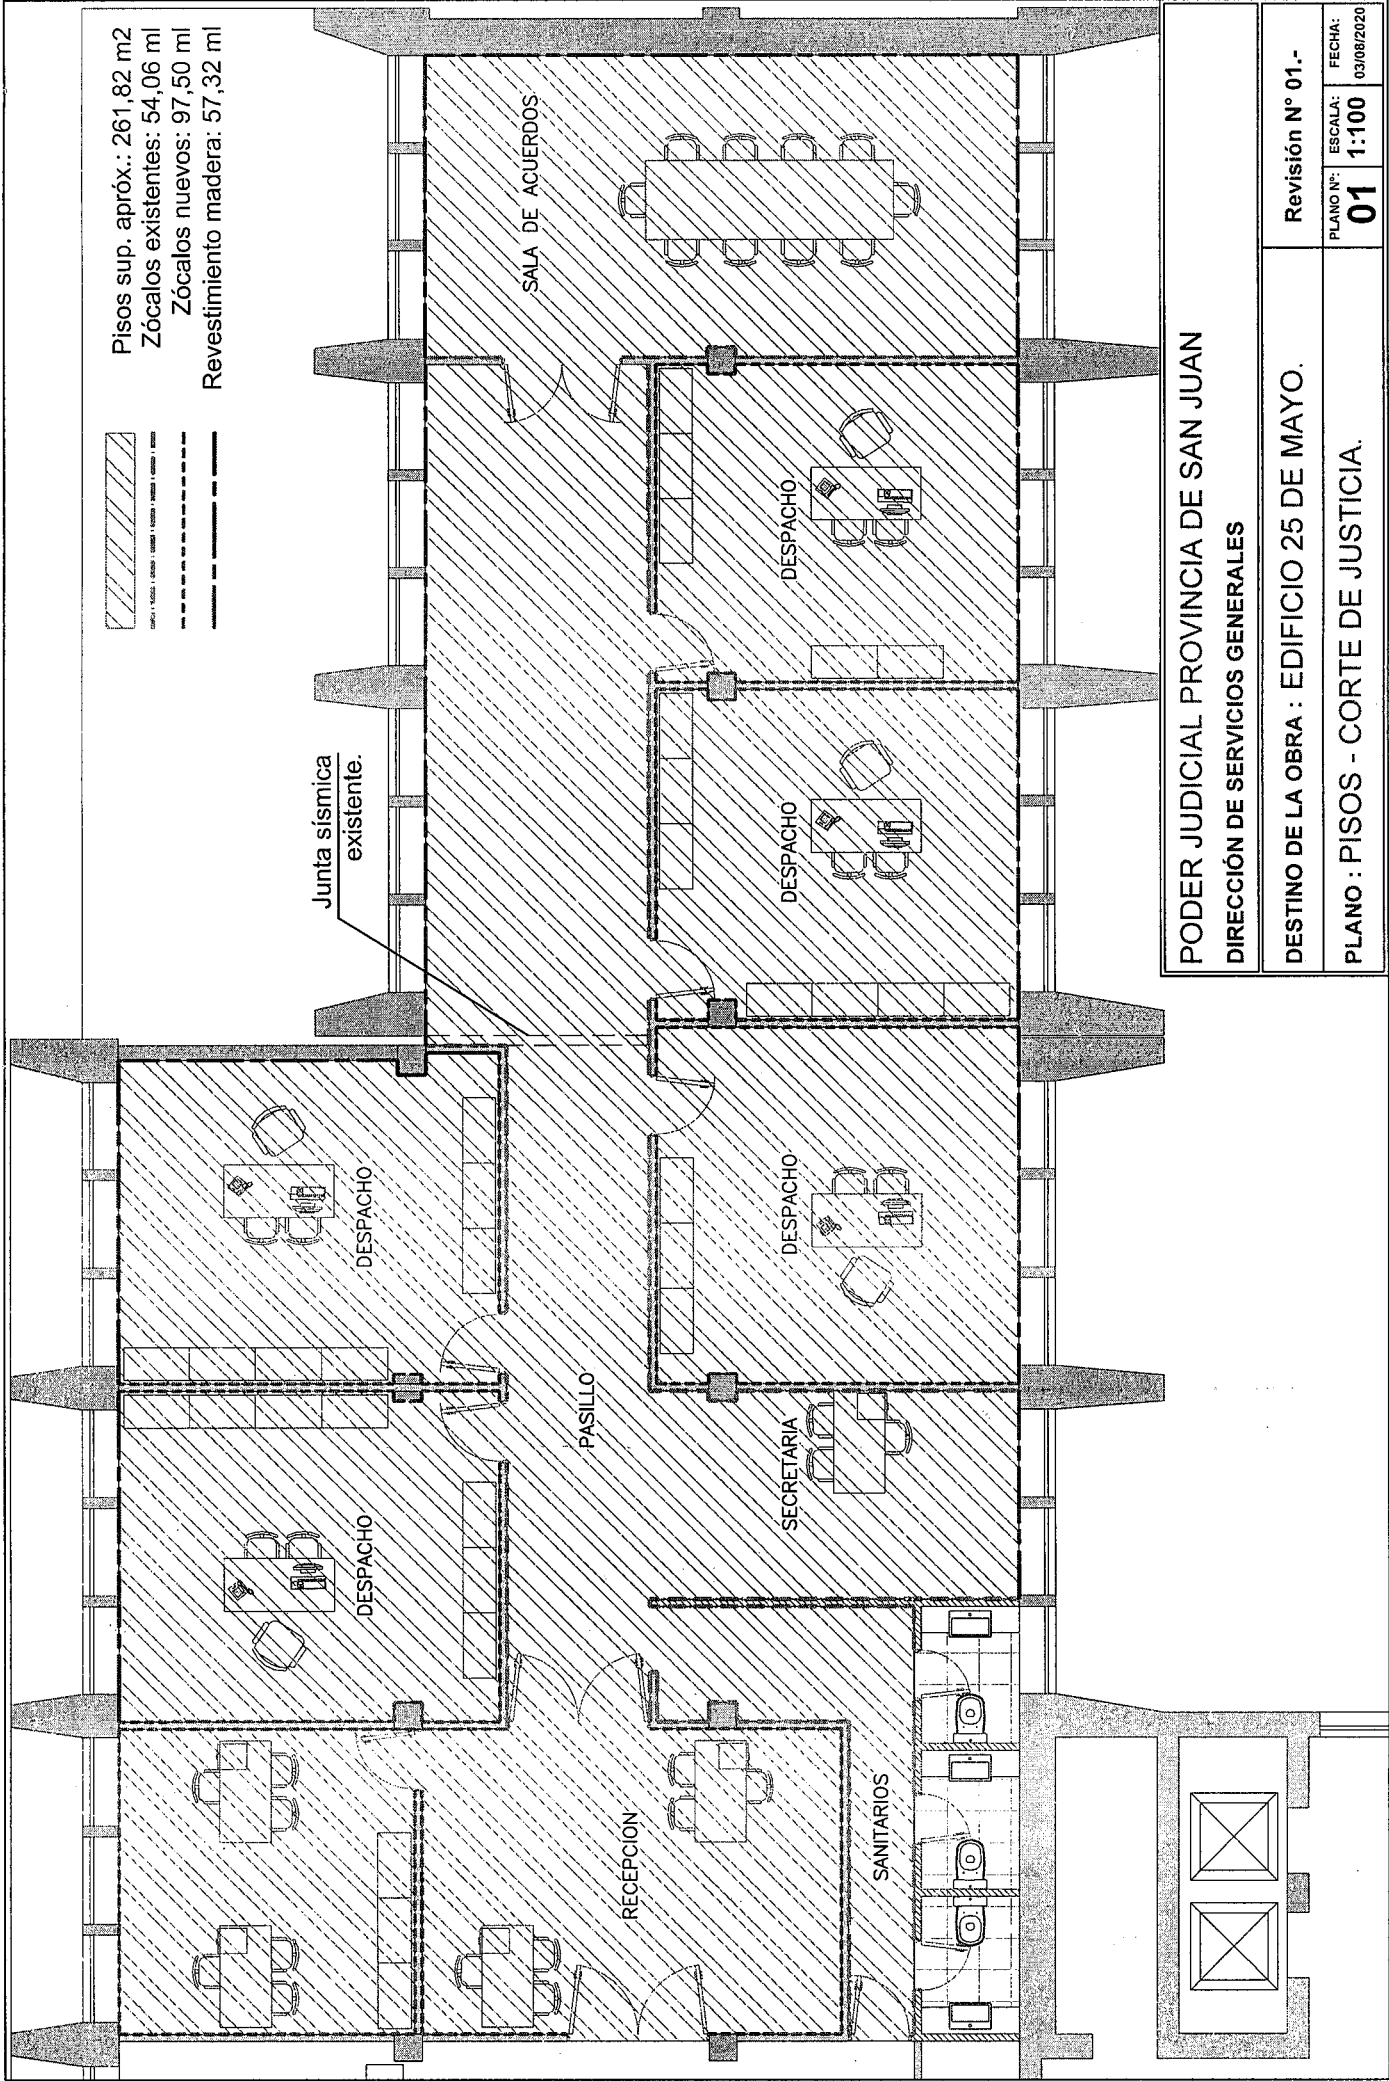

PODER JUDICIAL PROVINCIA DE SAN JUAN
DIRECCIÓN DE SERVICIOS GENERALES

DESTINO DE LA OBRA : EDIFICIO 25 DE MAYO.

Revisión N° 01.-

PLANO : PISOS - CORTE DE JUSTICIA.

PLANO N°: 01
ESCALA: 1:100
FECHA: 03/09/2020