


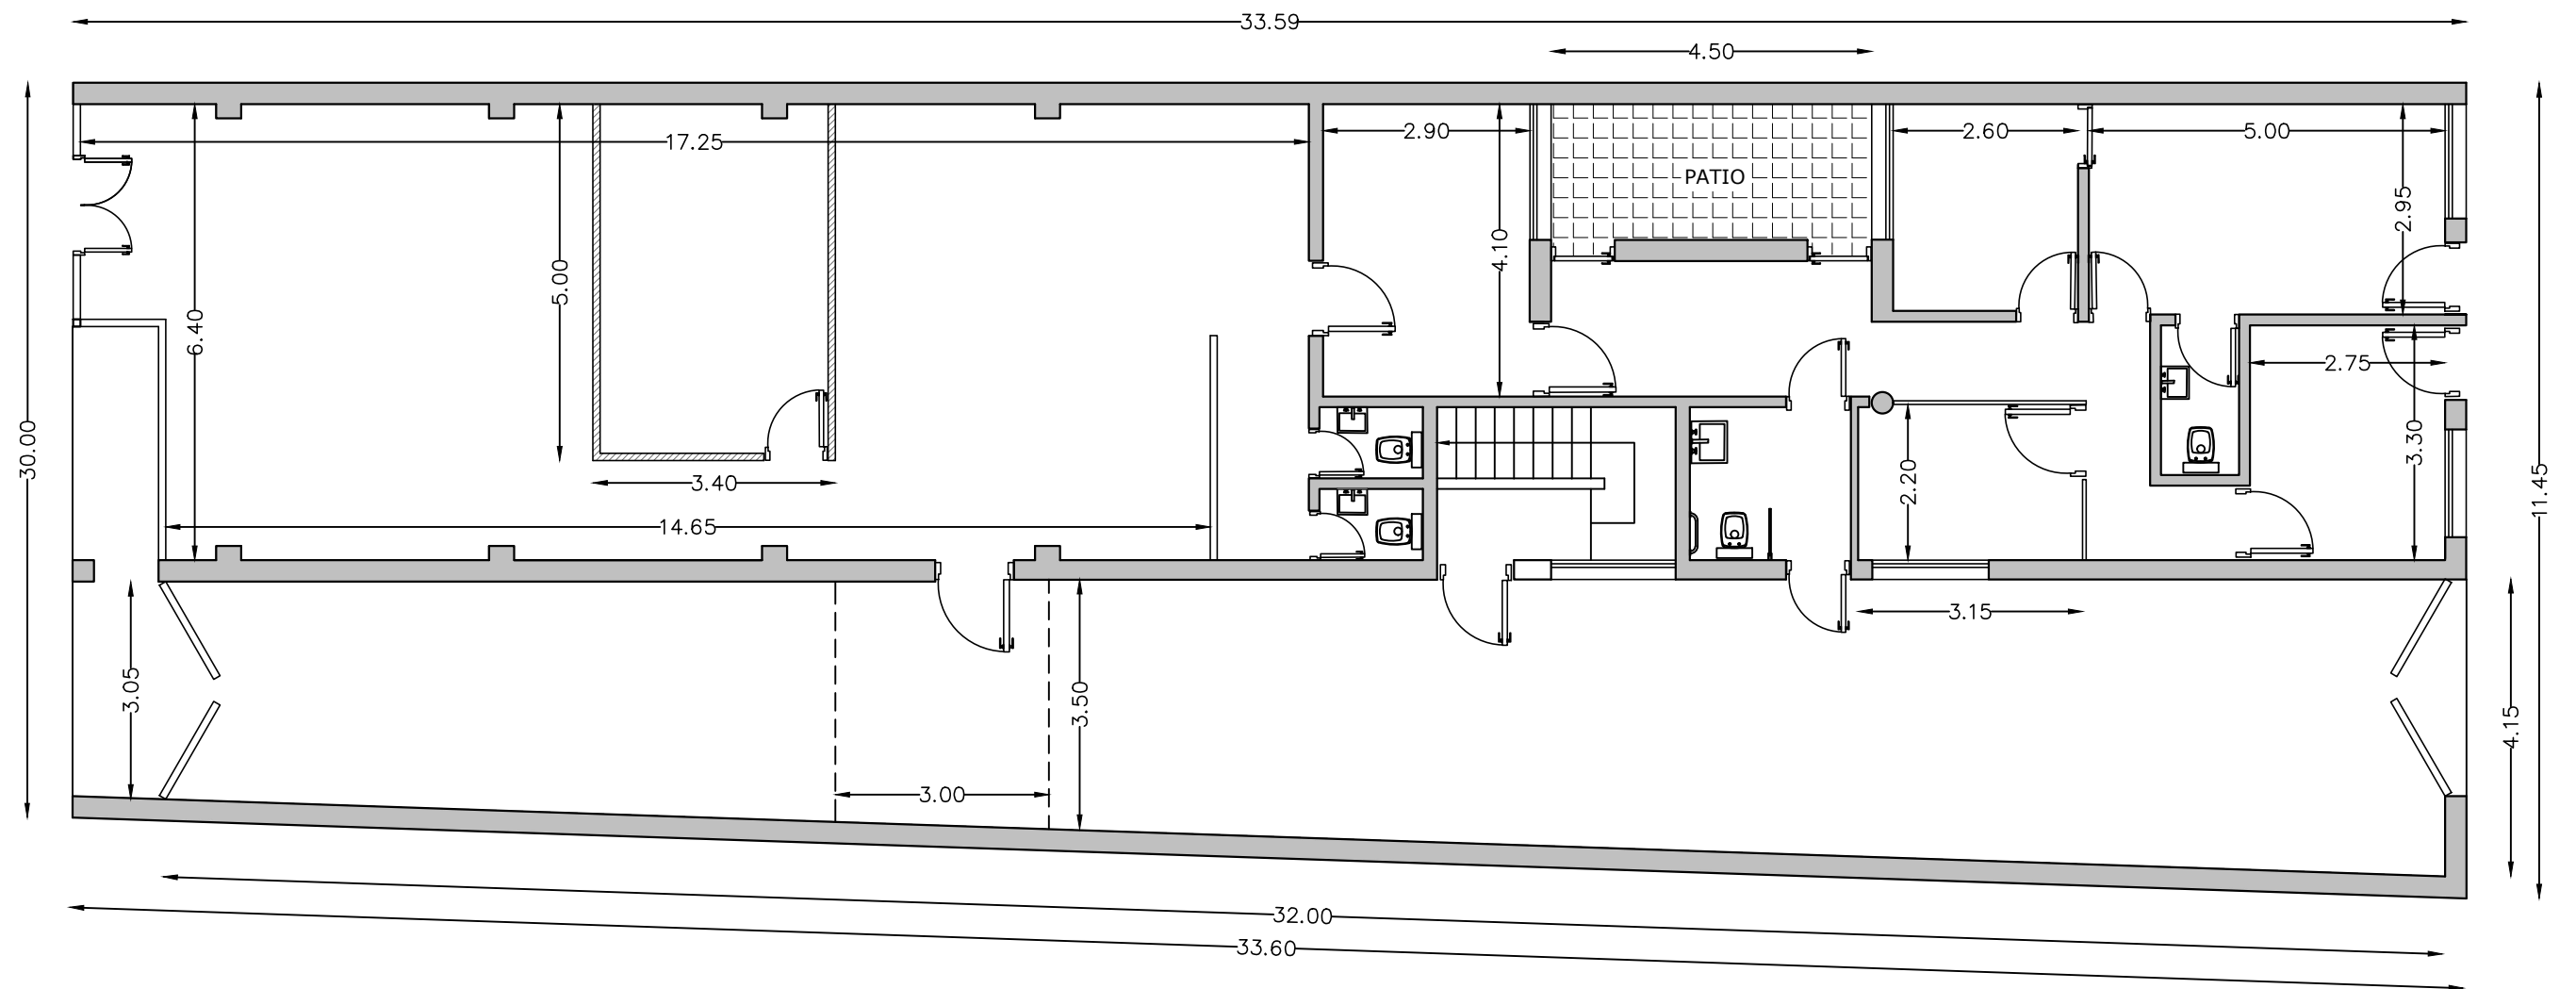


PLANTA BAJA

REFERENCIAS

- Estructura y Muros Existentes
- Tabiques Existentes
- Tabiques a retirar

PODER JUDICIAL DE SAN JUAN DEPARTAMENTO DE SERVICIOS GENERALES		PLANO Nº 1
PROYECTO: Defensorías Civiles		N 
PLANO: SITUACIÓN ACTUAL - DEMOLICIONES PLANTA BAJA	Revisión Nº 02	
	07/04/2021	ESC. 1:100

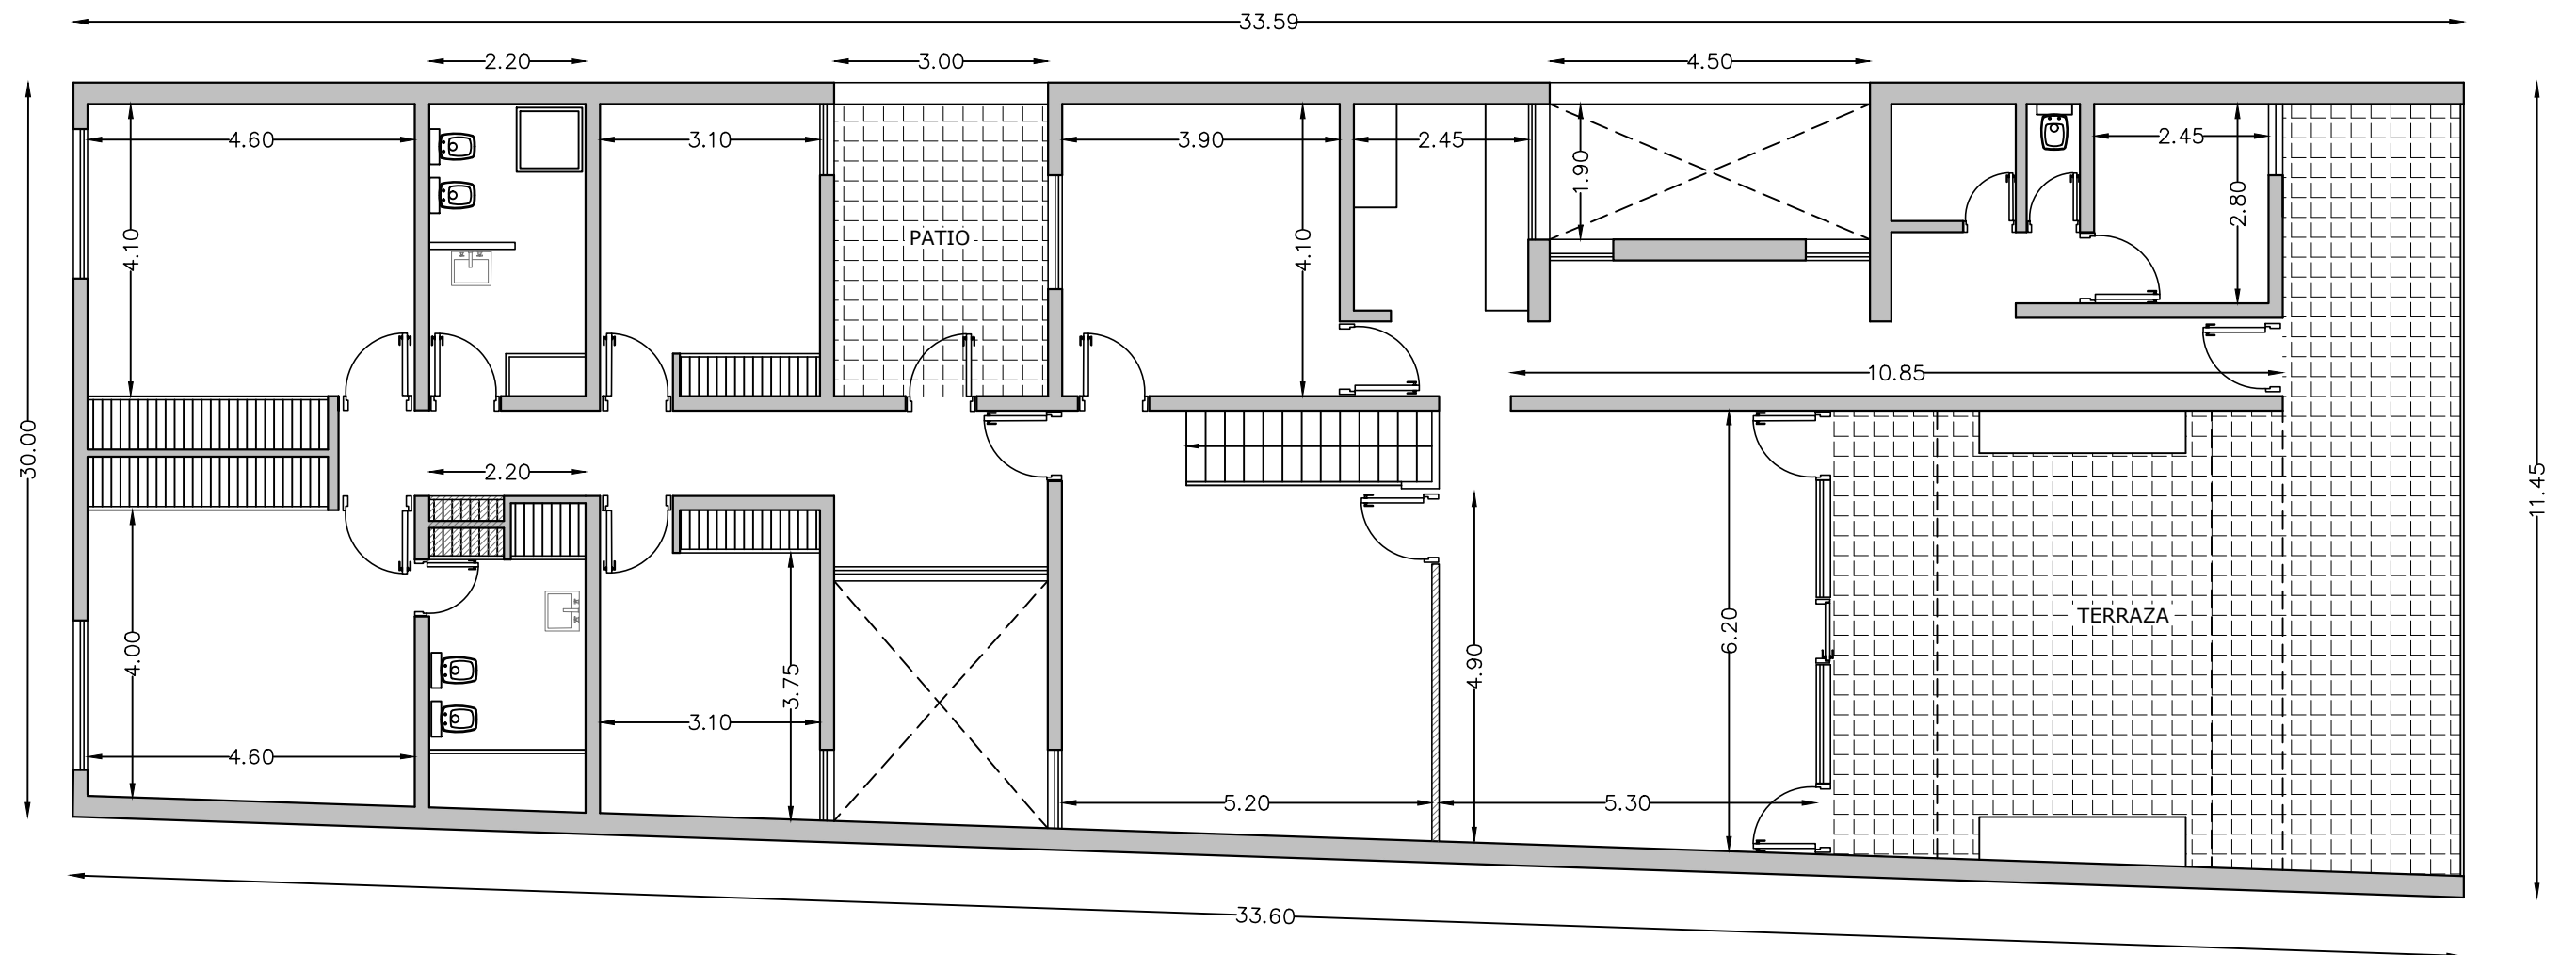


PLANTA ALTA

REFERENCIAS

- Estructura y Muros Existentes
- Tabiques Existentes
- Tabiques y placard a retirar


PODER JUDICIAL DE SAN JUAN DEPARTAMENTO DE SERVICIOS GENERALES		PLANO N°2
PROYECTO: Defensorías Civiles		N 
PLANO: SITUACIÓN ACTUAL - DEMOLICIONES PLANTA ALTA	Revisión N° 02	
	07/04/2021	ESC. 1:100

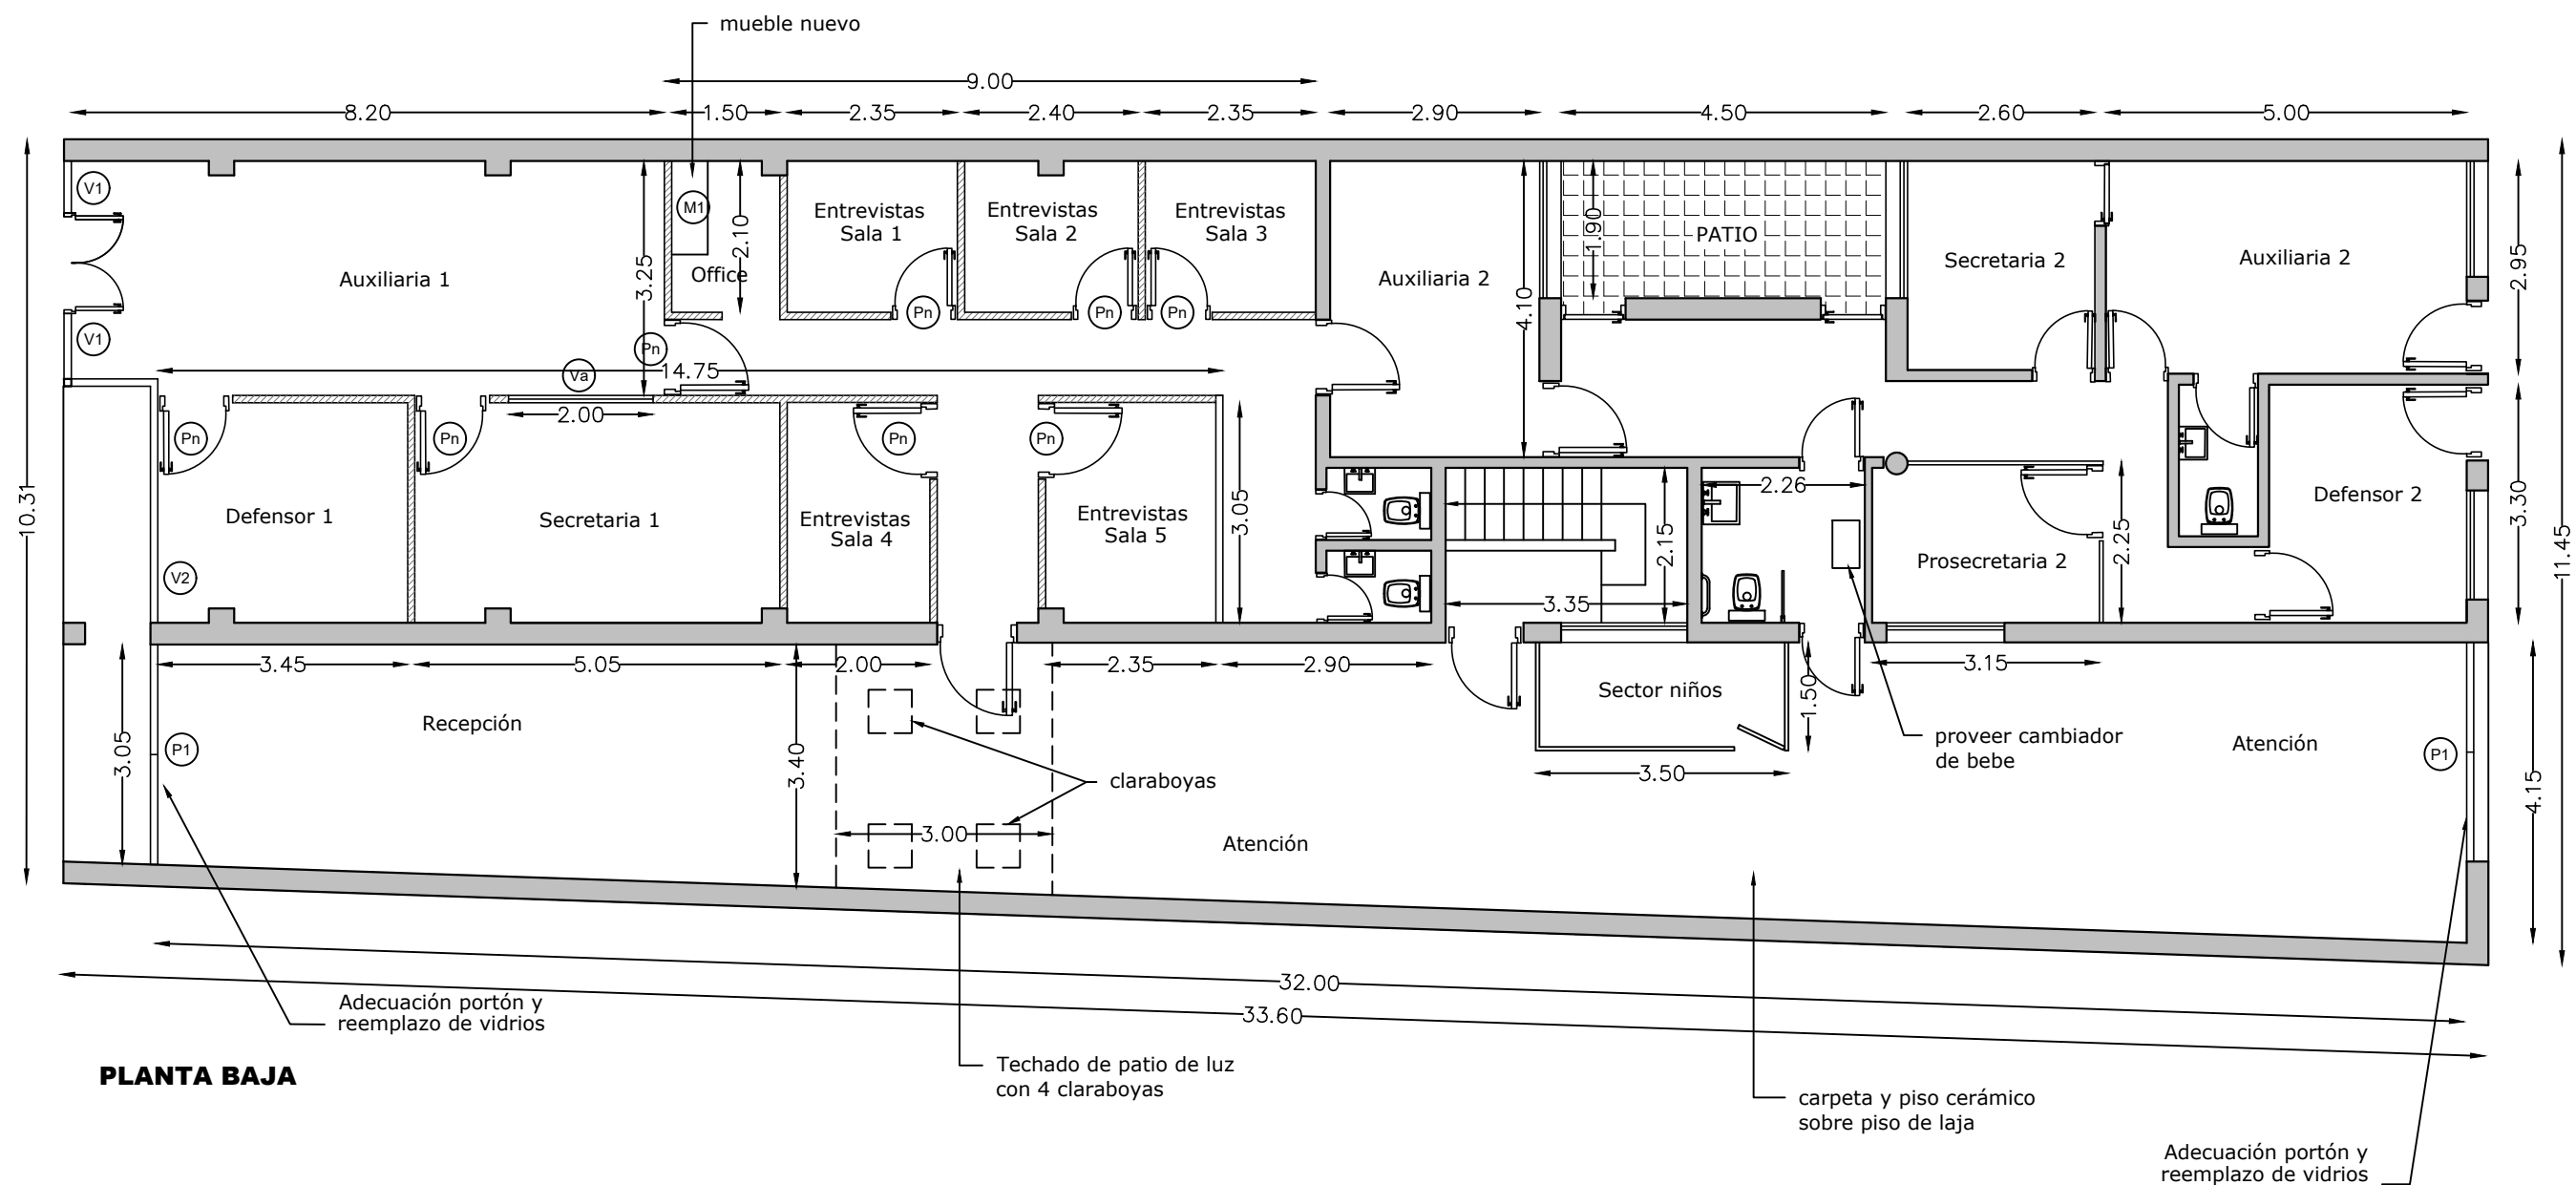

REFERENCIAS

- Estructura y Muros Existentes
- Tabiques Existentes
- Tabiques a Realizar (altura de cielorraso)
- Tabiques a Realizar (altura 2.50m)
- Puerta Nueva
- Ventana de aluminio
- Portón a adecuar

PODER JUDICIAL DE SAN JUAN DEPARTAMENTO DE SERVICIOS GENERALES		PLANO N°3
PROYECTO: Defensorías Civiles		N ↑ —○— ↓
PLANO: SITUACIÓN PROYECTADA PLANTA BAJA	Revisión N° 02 07/04/2021	
		ESC. 1:100

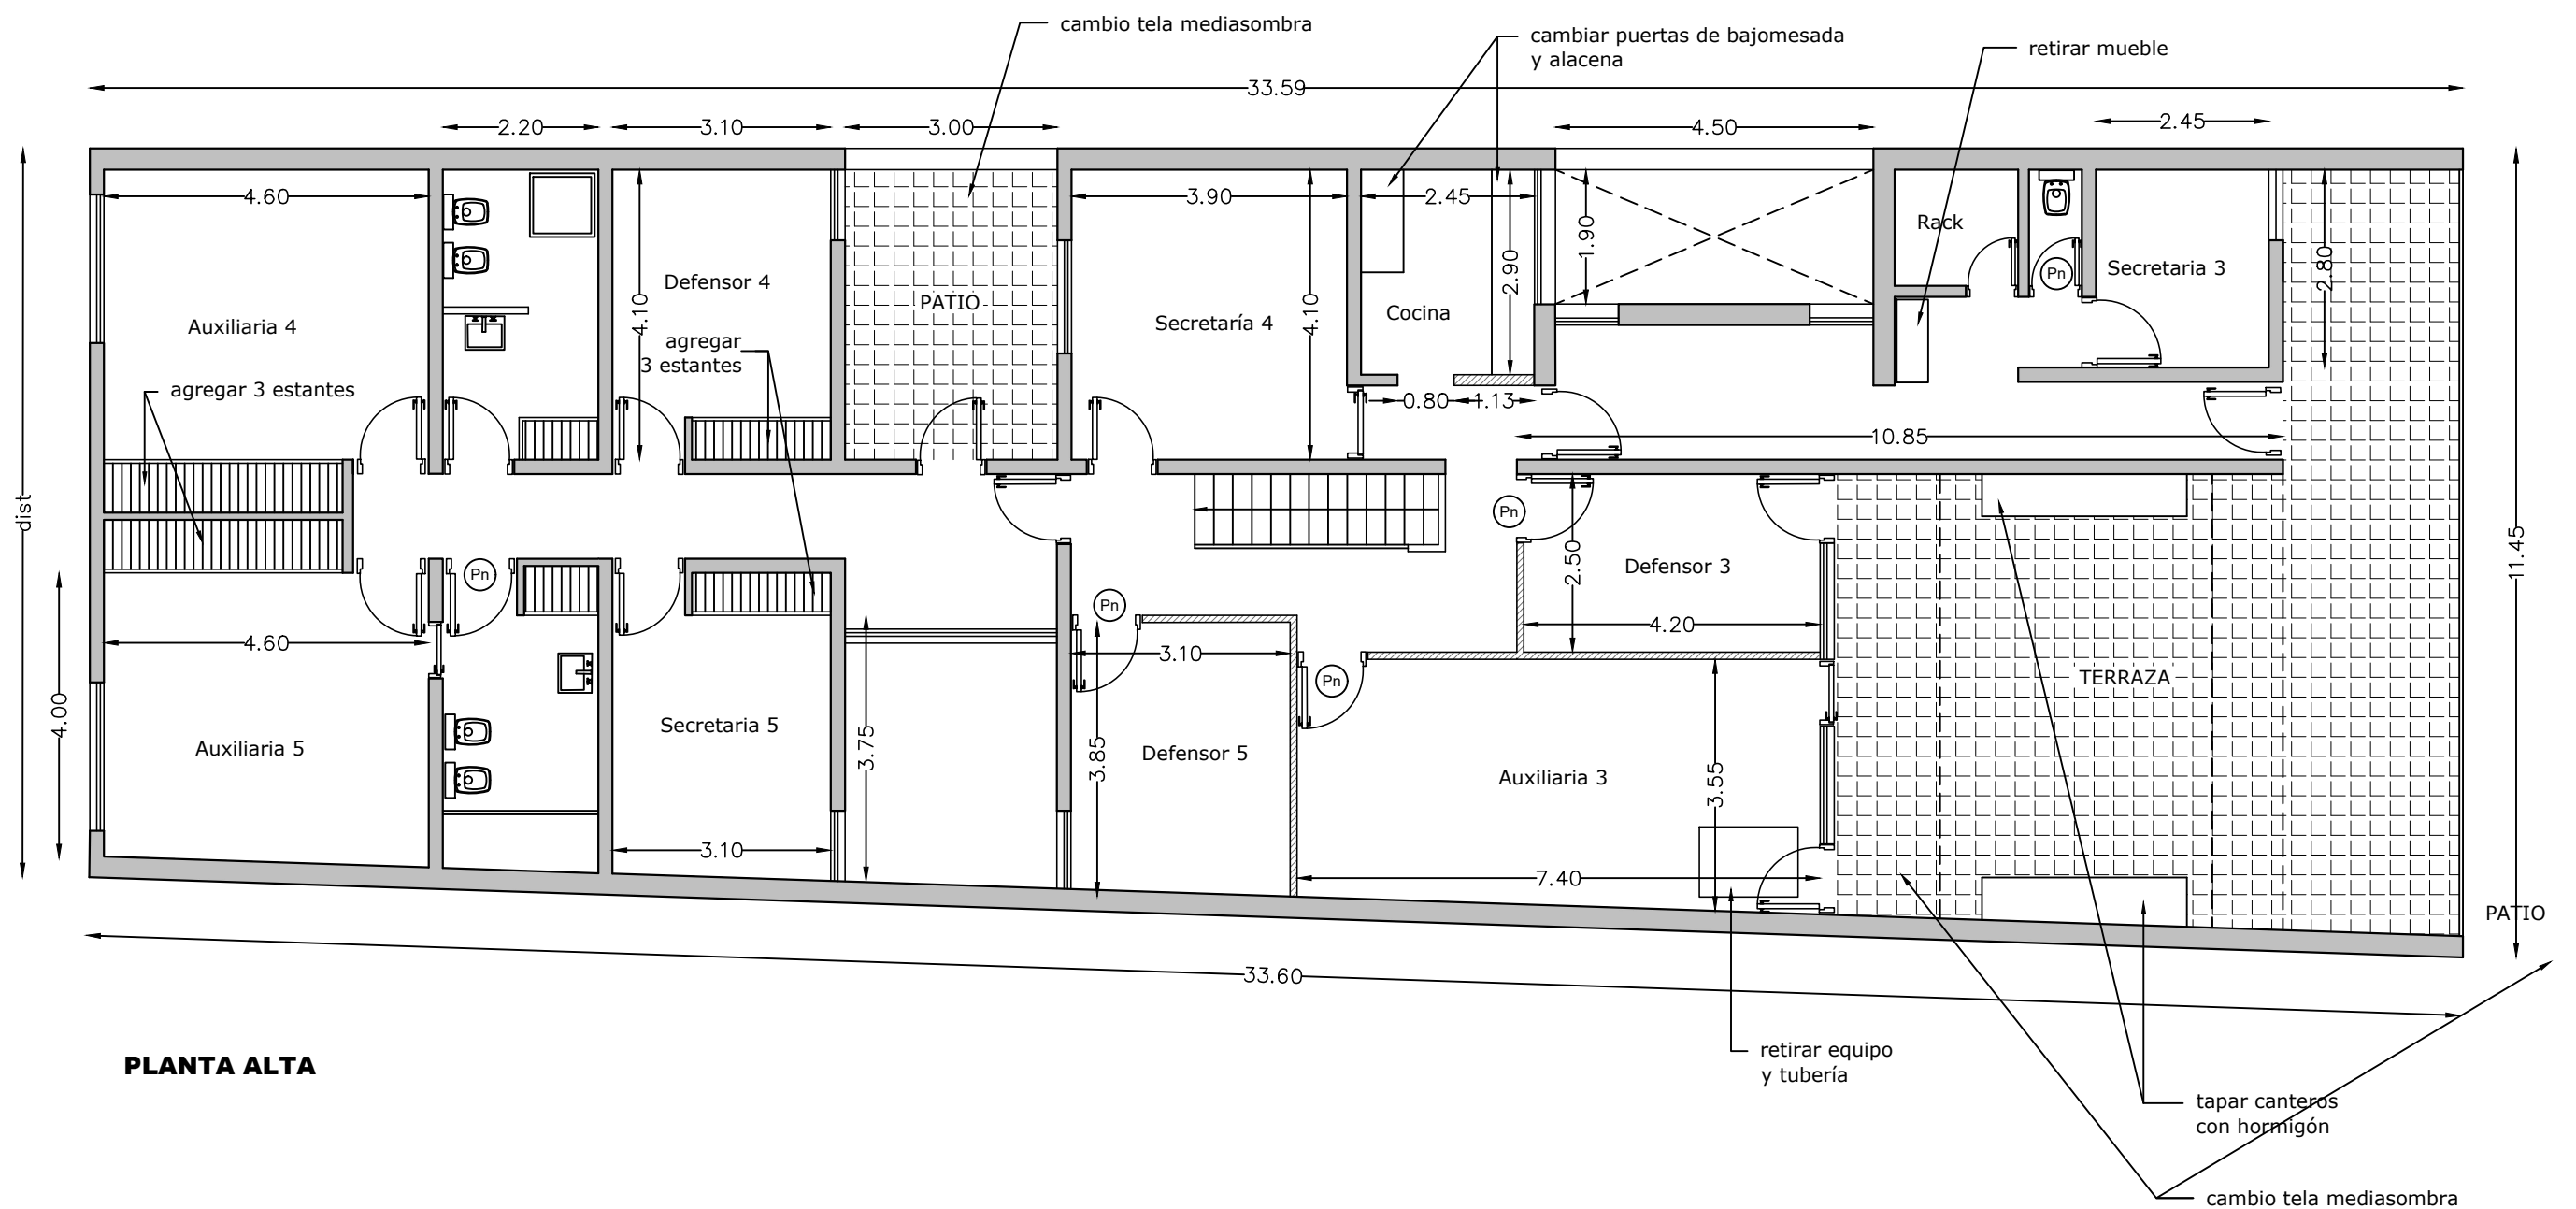

REFERENCIAS

- Estructura y Muros Existentes
- Tabiques Existentes
- Tabiques a realizar hasta altura de cielorraso
- Pn Puerta Nueva

PODER JUDICIAL DE SAN JUAN DEPARTAMENTO DE SERVICIOS GENERALES


PLANO Nº4

PROYECTO: Defensorías Civiles


PLANO: SITUACIÓN PROYECTADA
PLANTA ALTA

Revisión Nº 02

07/04/2021

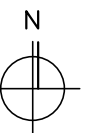

ESC. 1:100

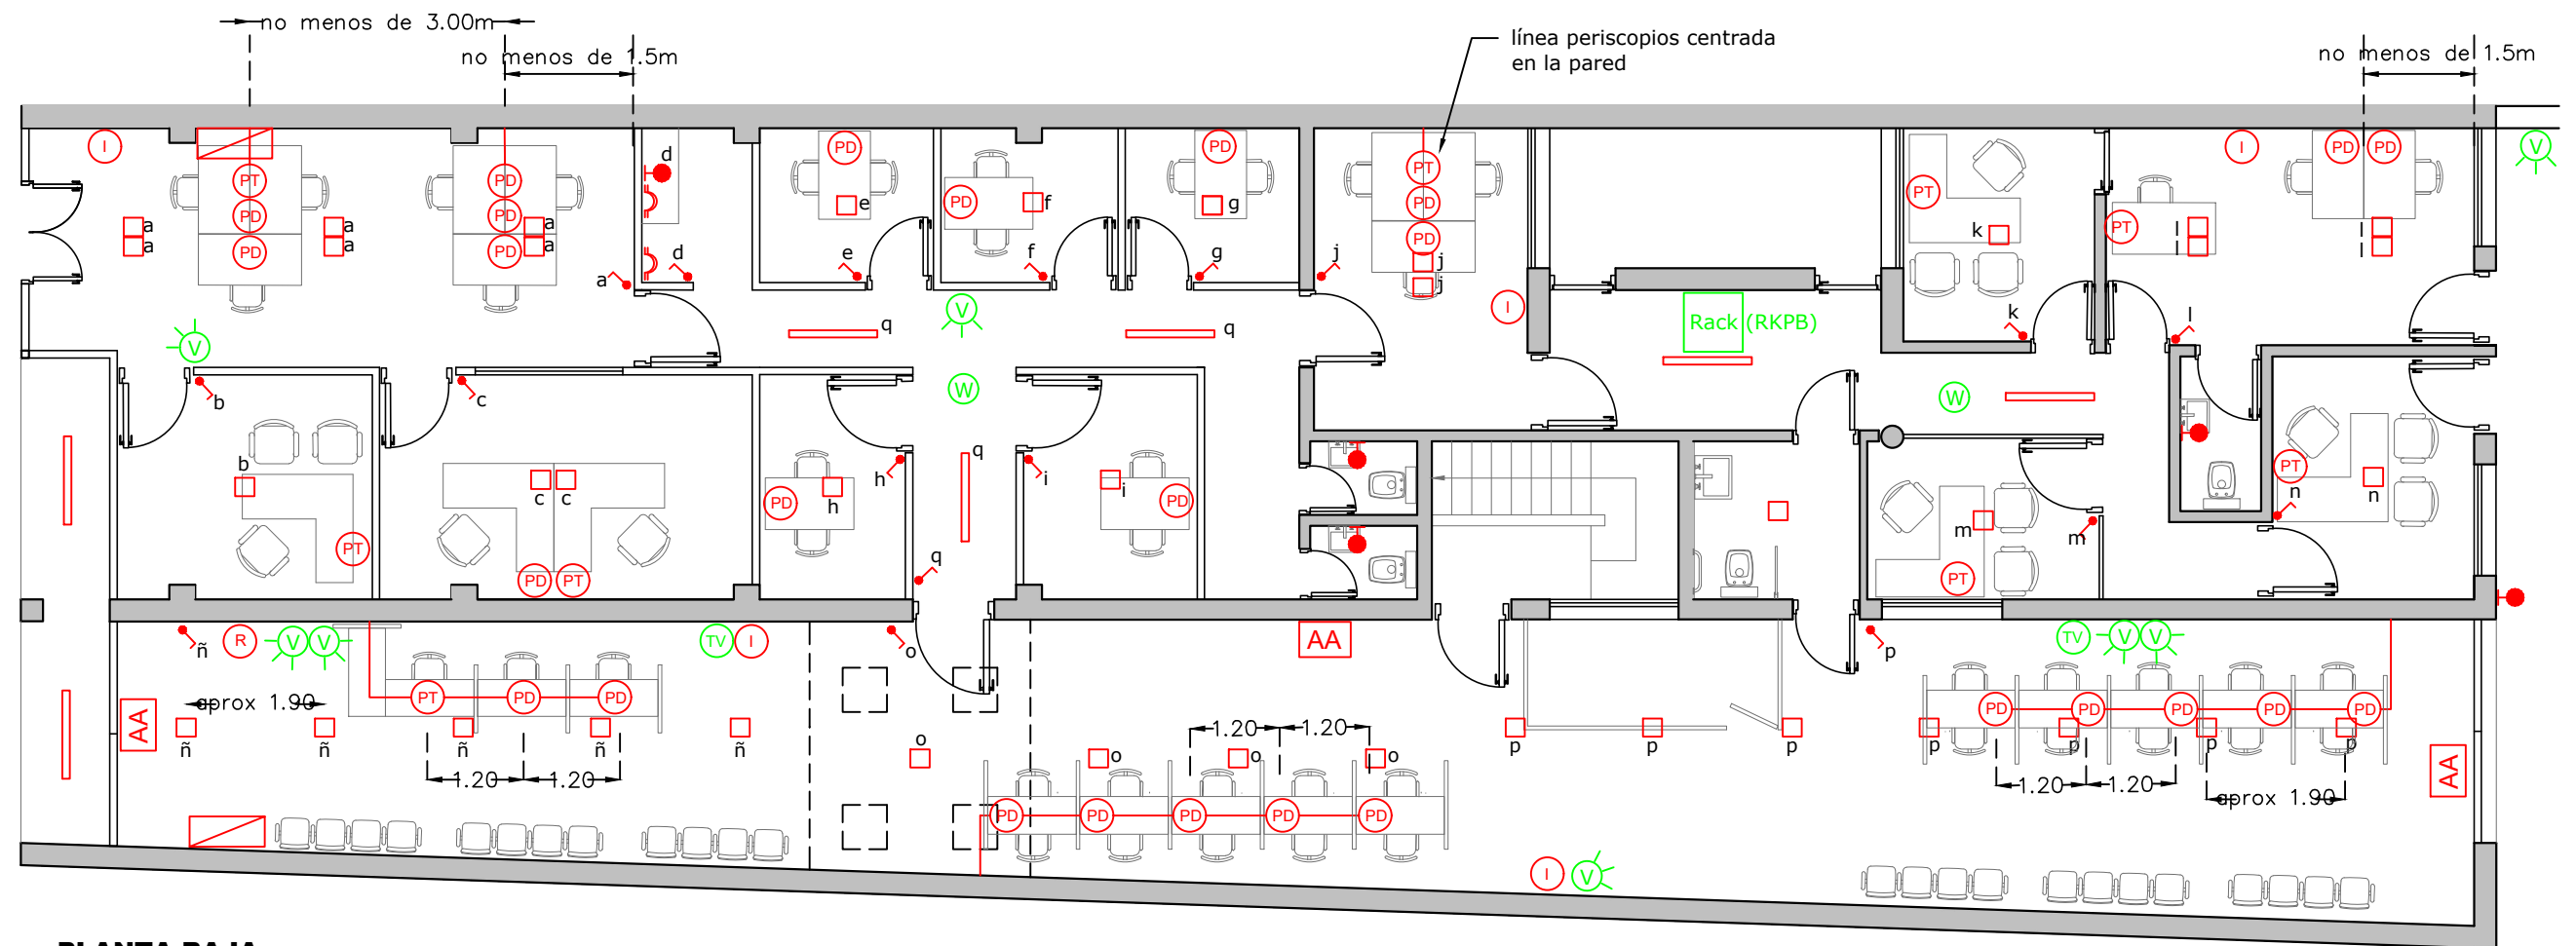

PLANTA BAJA

REFERENCIAS

	Tablero Existente		Plafón LED 60x60 cm de embutir
	Piso canal		Listón estanco doble tubo led
	Periscopio Telefonía (1 boca c/2 tomas dobles + 1 boca datos rj45 y 1 telefonía rj45)		Boca de pared
	Periscopio Datos (1 boca c/2 tomas dobles + 1 boca datos rj45)		Caja embutida con doble toma
	Periscopio Impresoras de Red (1 boca c/2 tomas dobles + 1 boca datos rj45)		Llave de 1 punto
	Reloj Fichada Personal (1 boca c/1 tomacorriente + 1 boca datos rj45)		Equipo Aire Acondicionado
			Rack de Piso (1 boca c/2 tomas dobles + 1 boca datos rj45)
			Periscopio doble, toma y ficha de datos
			Camaras de seguridad (1 caja de seguridad c/1 boca datos rj45)
			Acceso Wireless

PODER JUDICIAL DE SAN JUAN
DEPARTAMENTO DE SERVICIOS GENERALES


PLANO N°5

PROYECTO: Defensorías Civiles


PLANO: ESQUEMA ELECTRICO
PLANTA BAJA

Revisión N° 02

07/04/2021

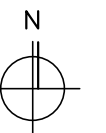

ESC. 1:100

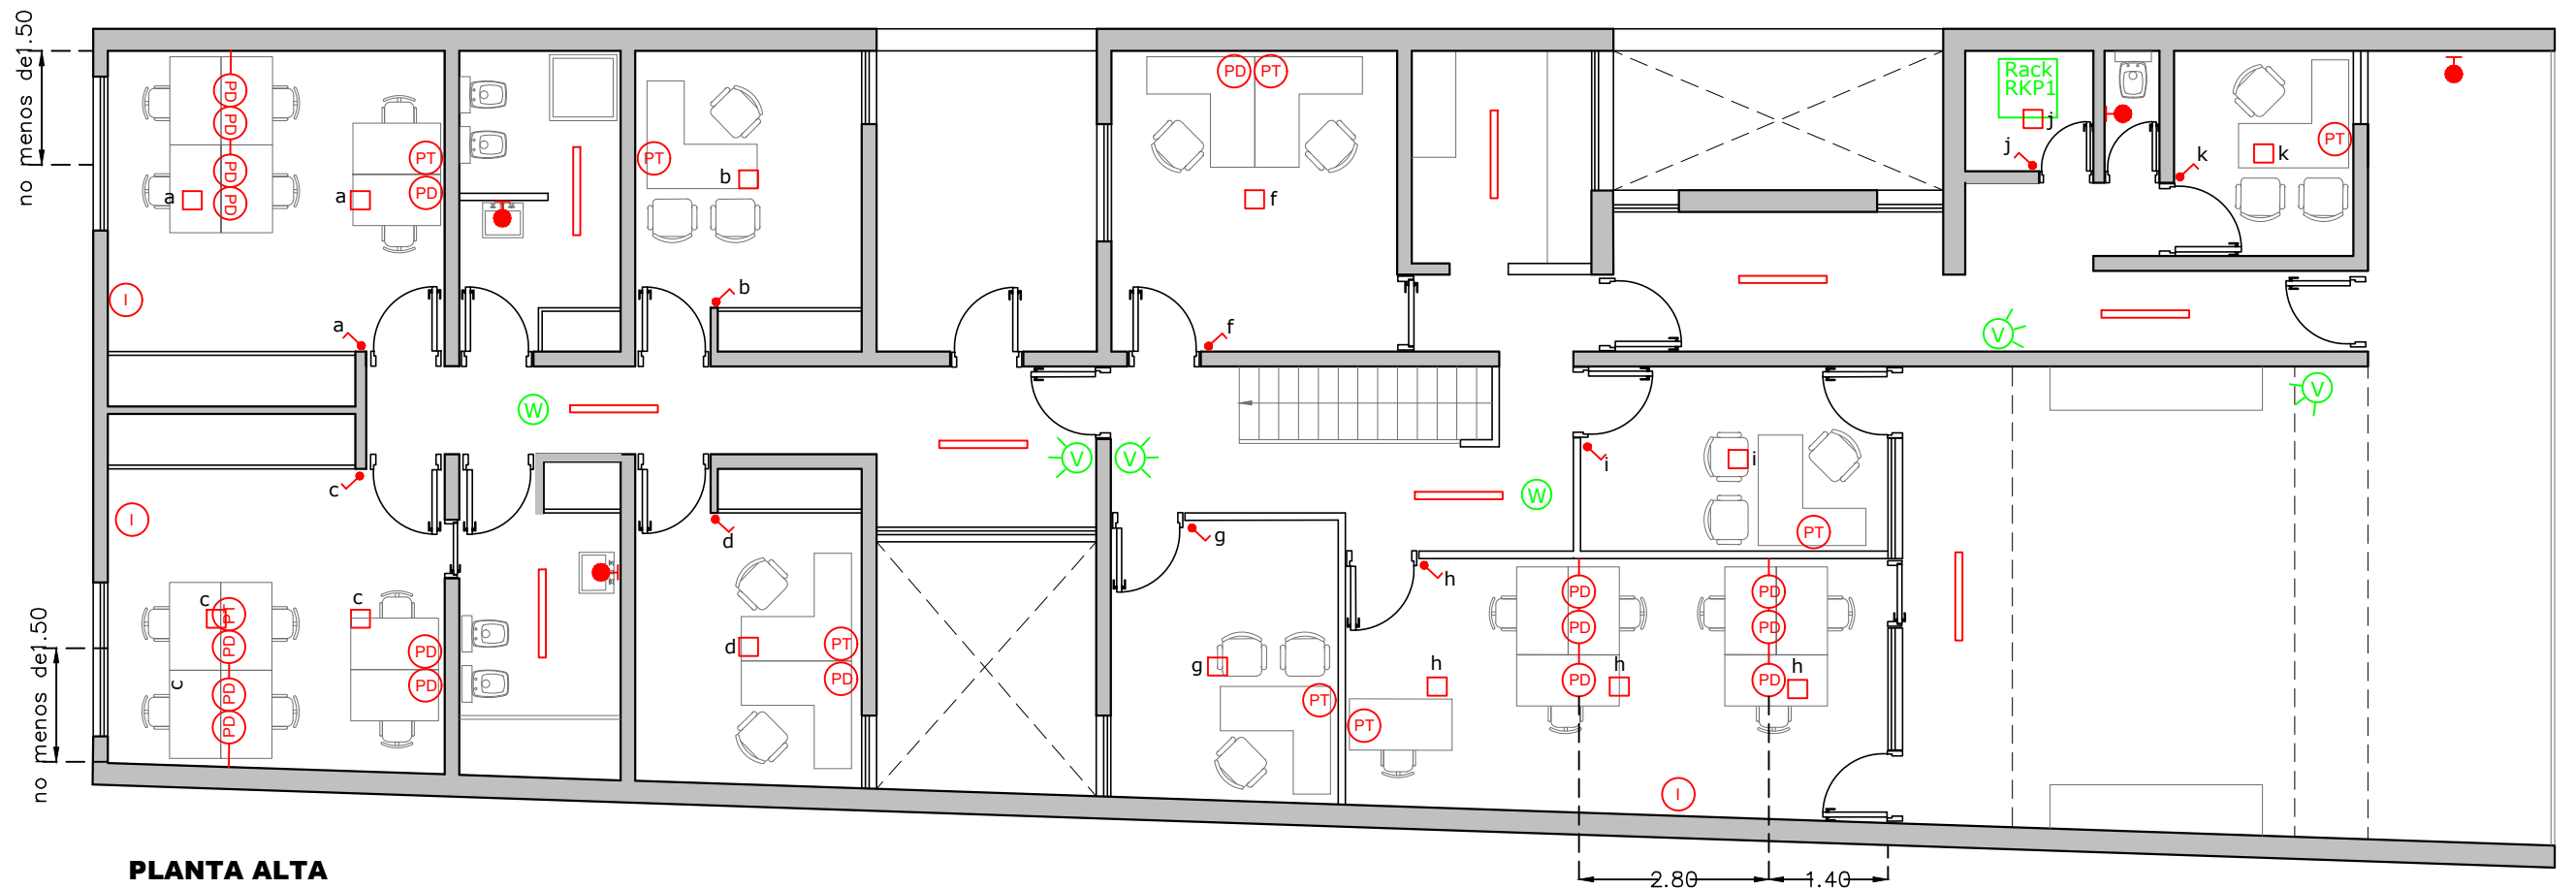

PLANTA ALTA

REFERENCIAS

- | | | | |
|--|---|--|---|
| | Tablero Existente | | Plafón LED 60x60 48w |
| | Piso canal | | Listón estanco doble tubo led 36w |
| | Periscopio Telefonía
(1 boca c/2 tomas dobles
+ 1 boca datos rj45 y 1 telefonía rj45) | | Boca de pared |
| | Periscopio Datos
(1 boca c/2 tomas dobles + 1 boca datos rj45) | | Caja embutida con doble toma |
| | Periscopio Impresoras de Red
(1 boca c/2 tomas dobles + 1 boca datos rj45) | | Llave de 1 punto |
| | | | Rack de Piso
(1 boca c/2 tomas dobles +
1 boca datos rj45) |
| | | | Camaras de seguridad
(1 caja de seguridad c/1 boca datos rj45) |
| | | | Acceso Wireless |

PODER JUDICIAL DE SAN JUAN
DEPARTAMENTO DE SERVICIOS GENERALES


PLANO N°6

PROYECTO: Defensorías Civiles

PLANO: ESQUEMA ELECTICO
PLANTA ALTA





Revisión N° 02

07/04/2021




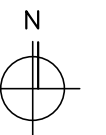


ESC. 1:100

BOX DE ATENCIÓN Esc. 1:25

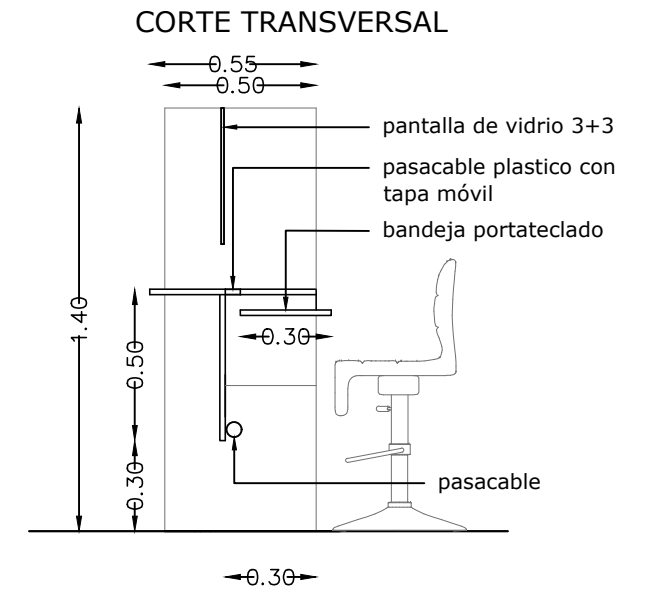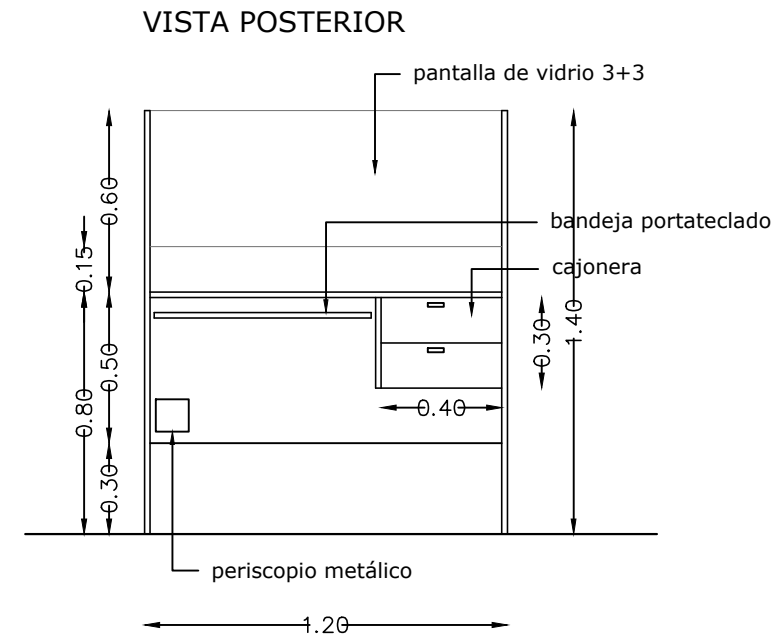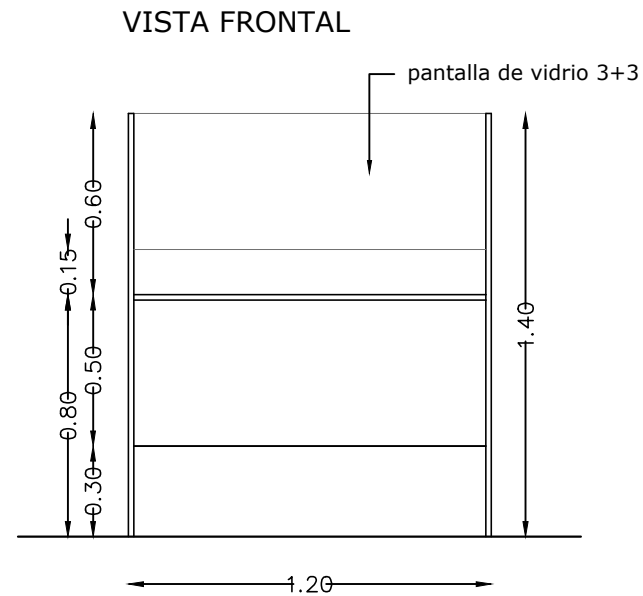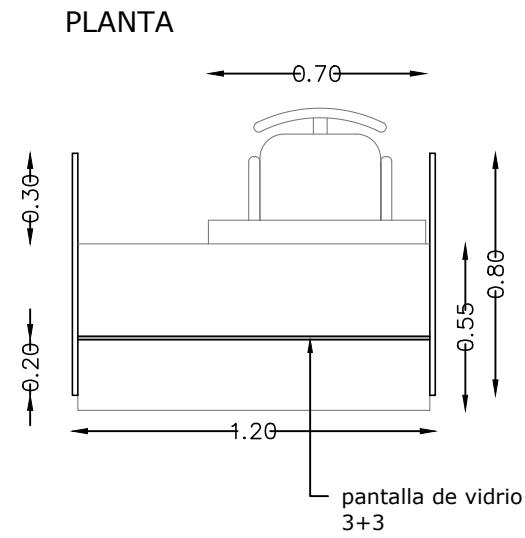


BOX DE RECEPCIÓN Esc. 1:25

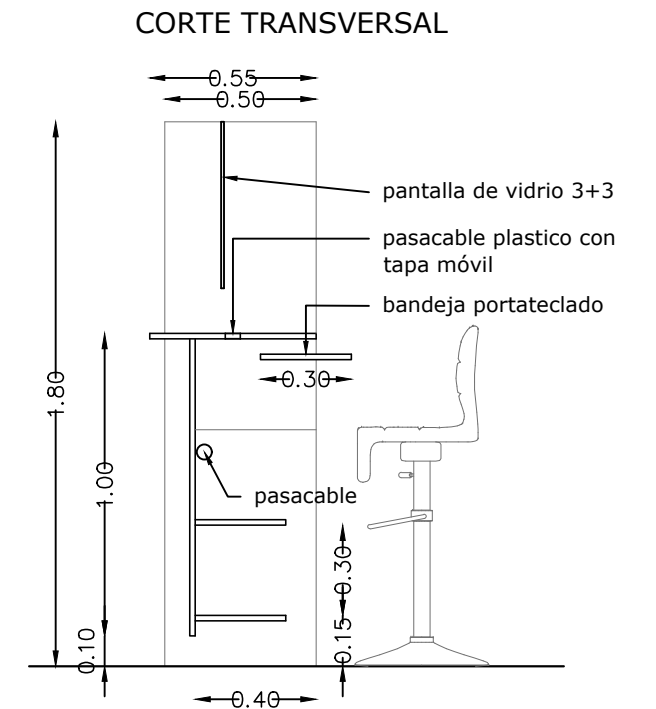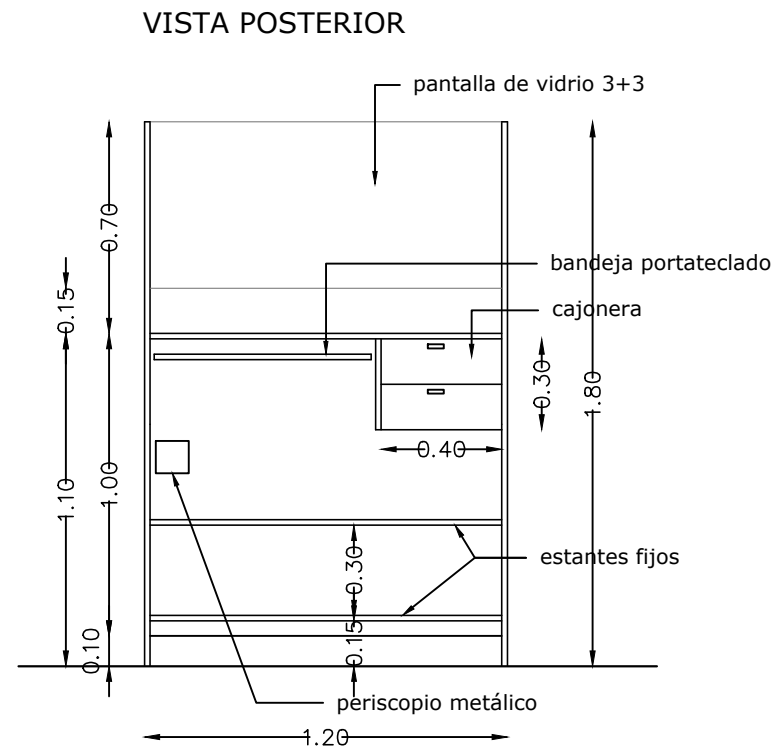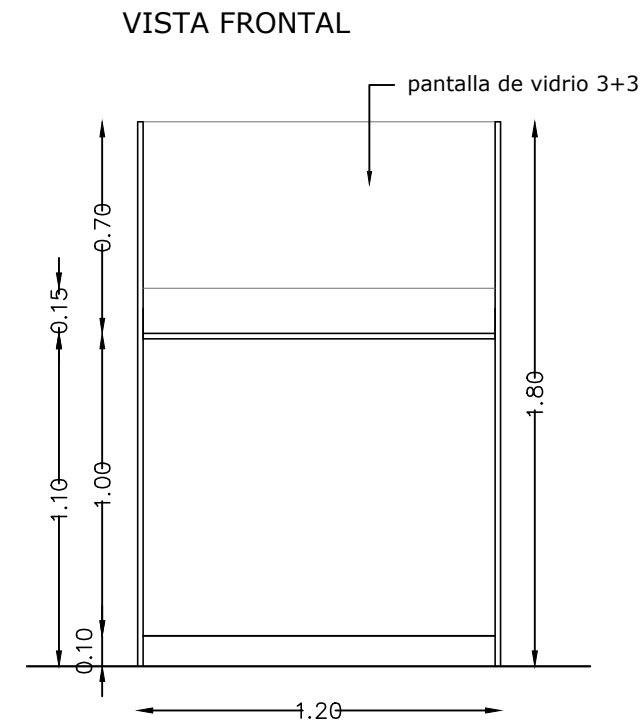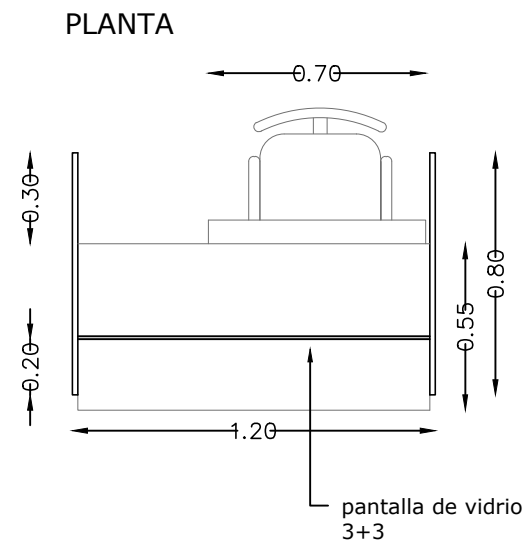

PODER JUDICIAL DE SAN JUAN
DEPARTAMENTO DE SERVICIOS GENERALES

PLANO N°7

PROYECTO: Defensorías Civiles

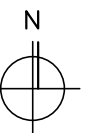


PLANO: CARPINTERIA - MUEBLES



07/04/2021

ESC. variable

DETALLE ESTRUCTURA TECHO LIVIANO
Esc. 1:100

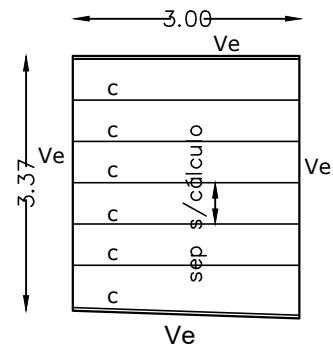


Ve: Viga existente
c: Caño estructural s/cálculo

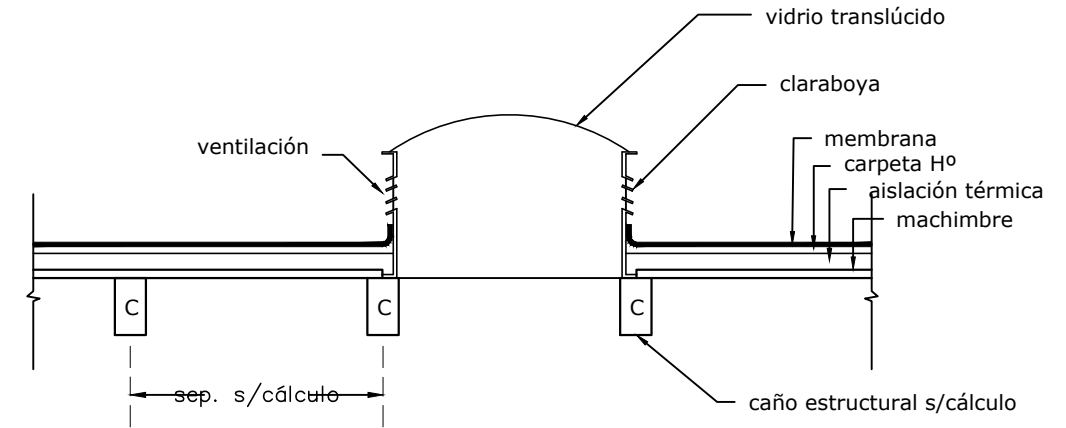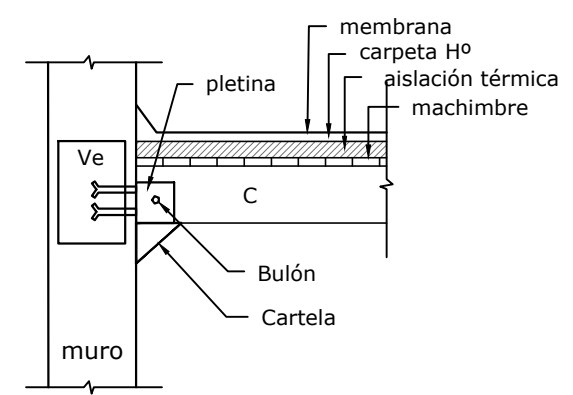


ESQUEMA CLARABOYAS

DETALLE MUEBLE OFFICE (M1)
Esc. 1:25

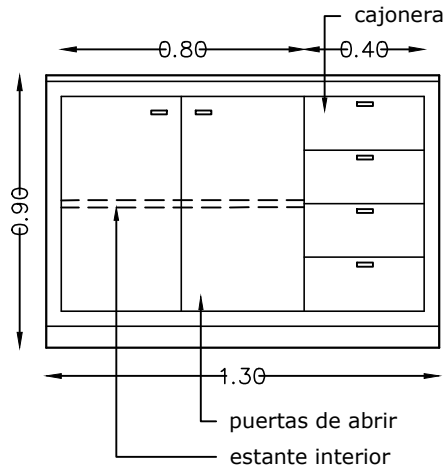


FRENTE

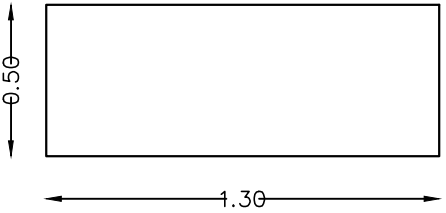


PLANTA


DETALLE VENTANA (V1) Esc. 1:50

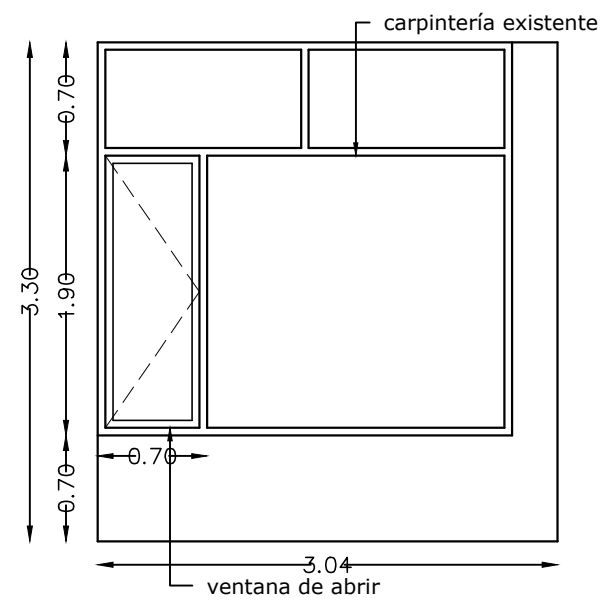


DETALLE VENTANA (V1) Esc. 1:50

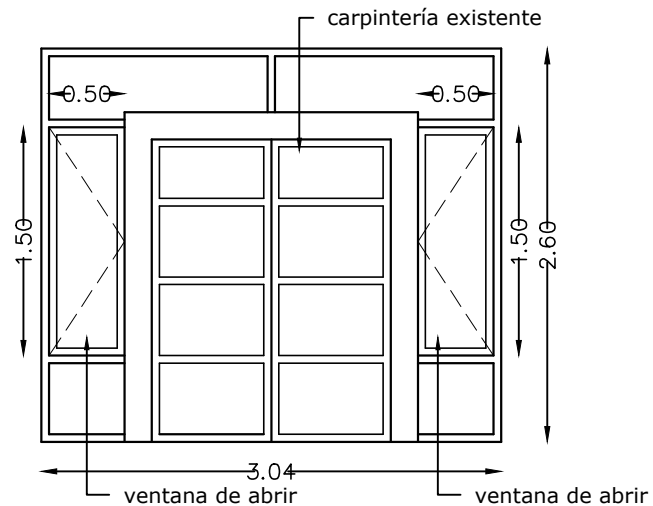


DETALLE VENTANA (Va) Esc. 1:50

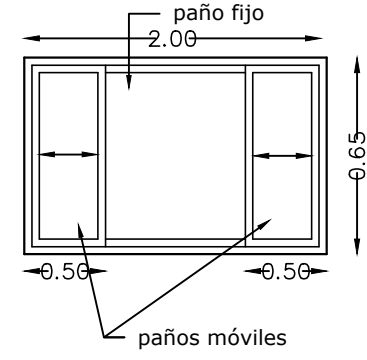

DETALLE PORTONES (P1) Esc. 1:50
(ADECUACIÓN)

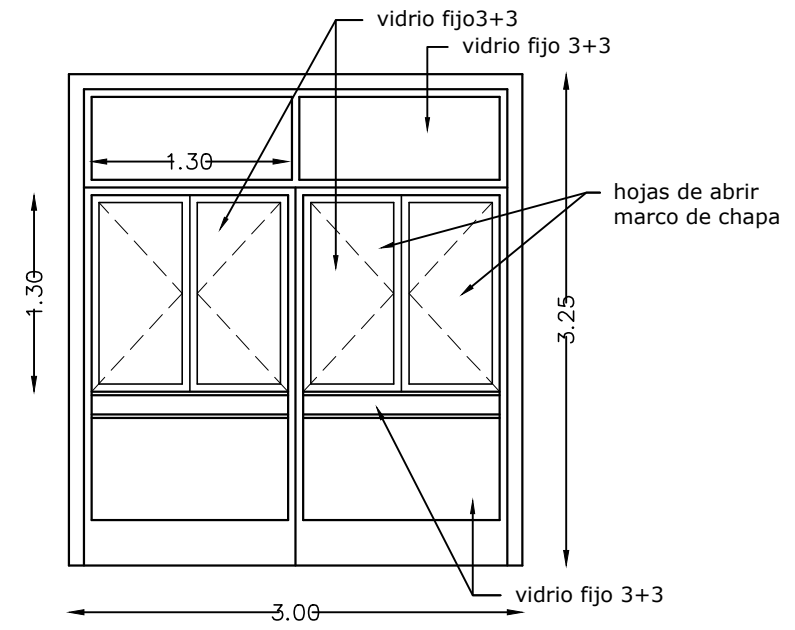

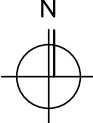PODER JUDICIAL DE SAN JUAN DEPARTAMENTO DE SERVICIOS GENERALES		PLANO Nº8
PROYECTO: Defensorías Civiles		
PLANO: CARPINTERIA - DETALLES	Revisión Nº 02 07/04/2021	