
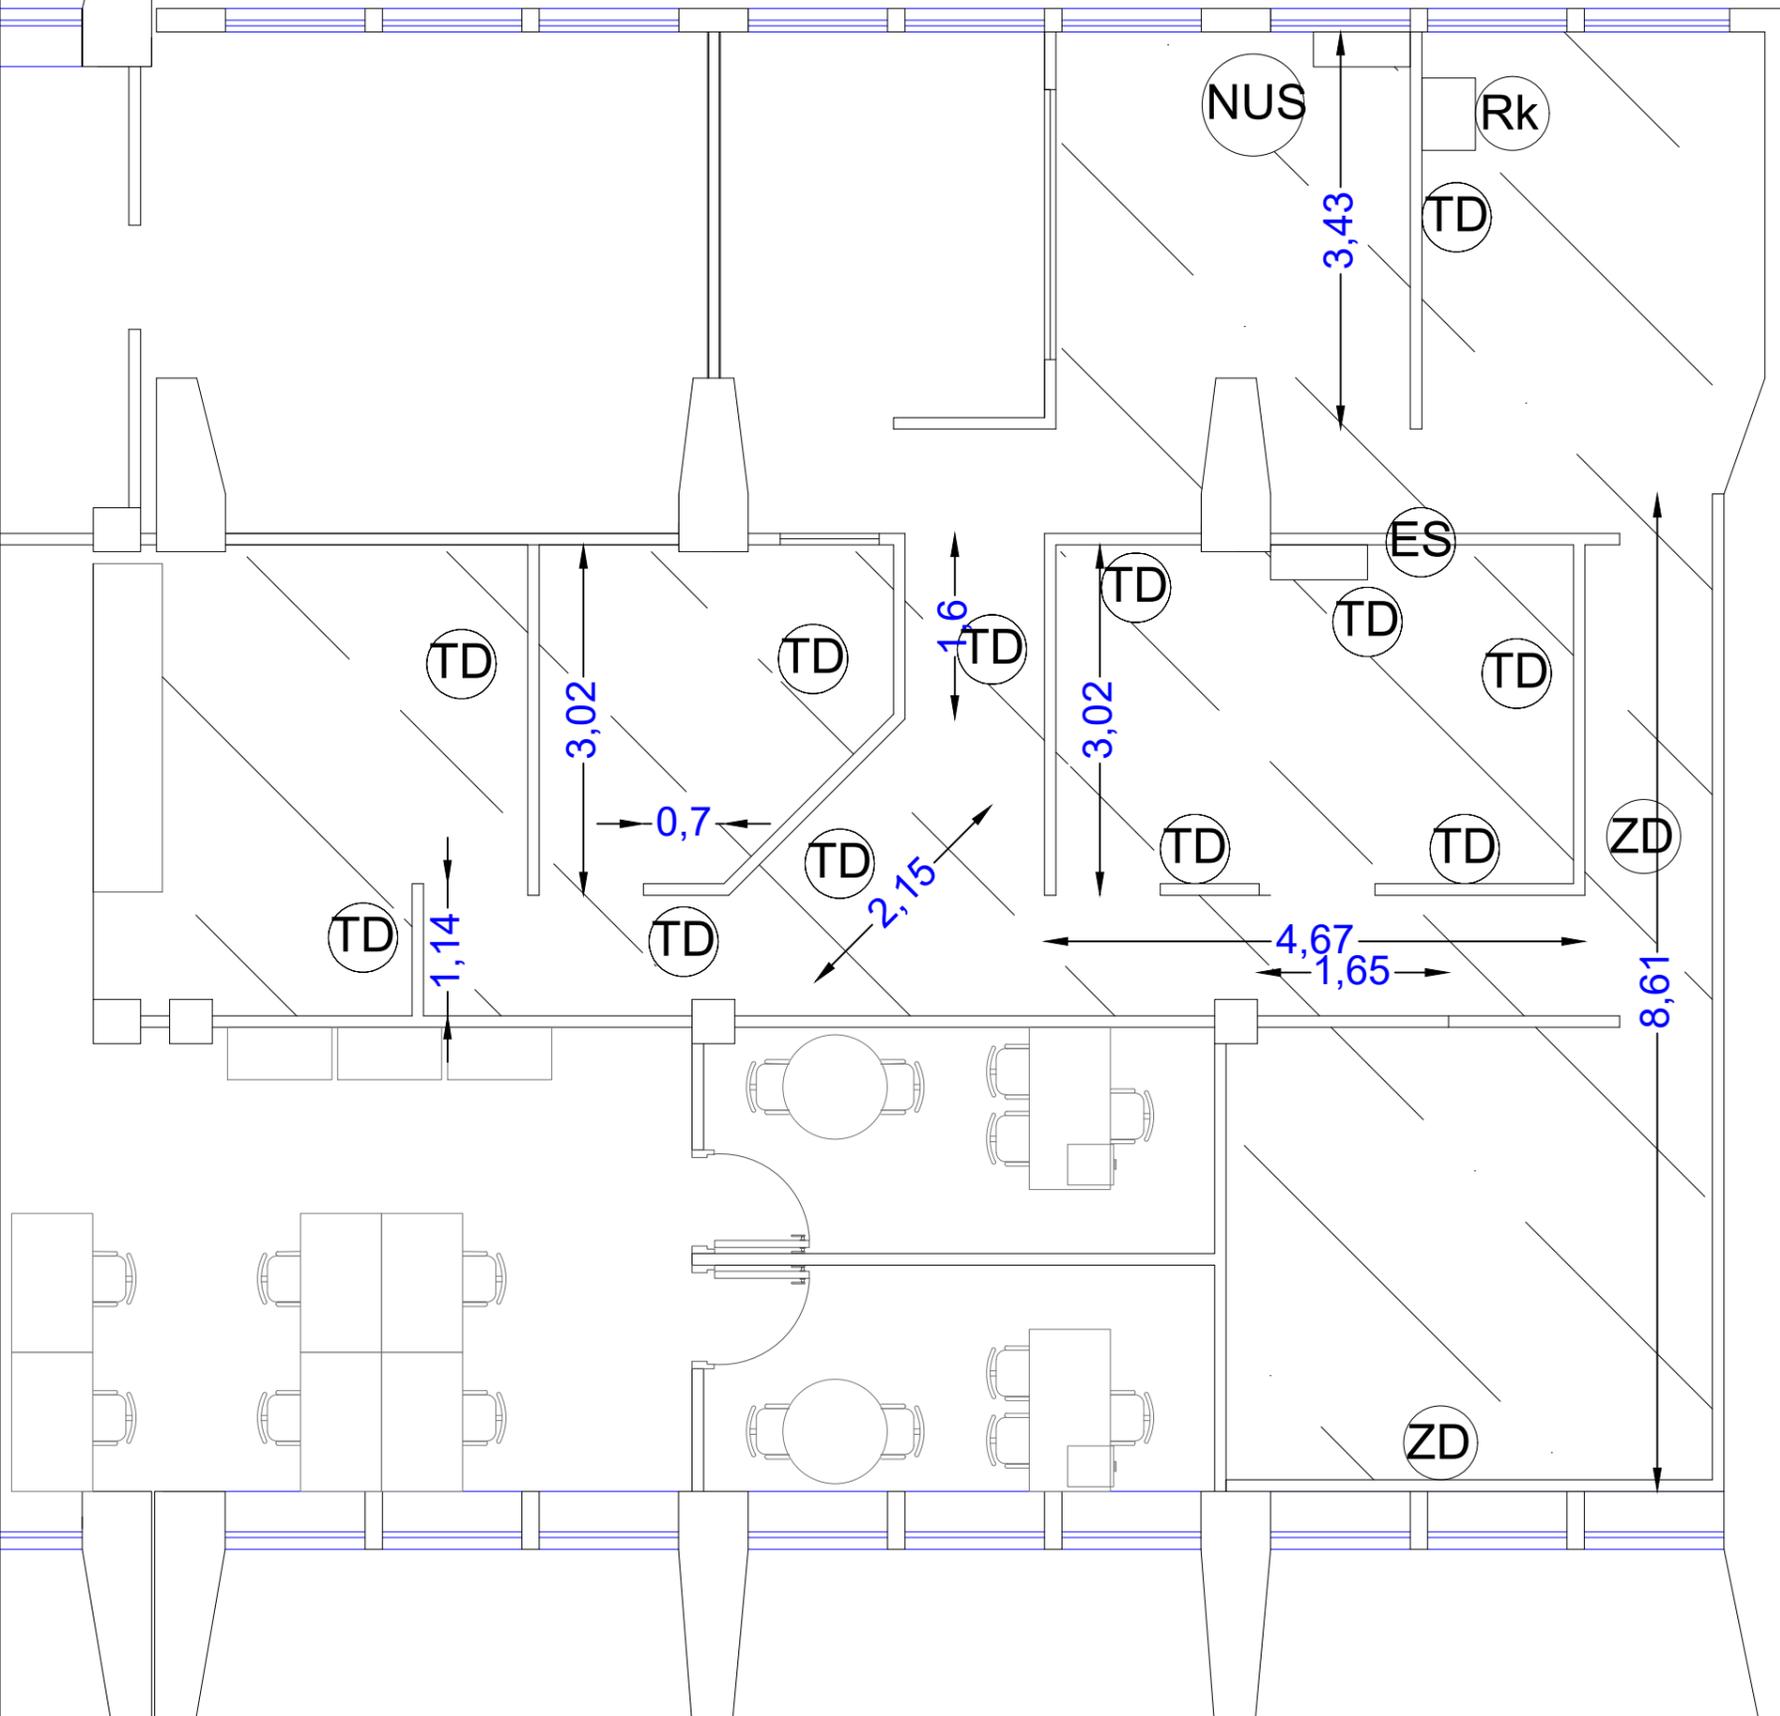


**EDIFICIO 25 DE MAYO -PRIMER PISO- ALA NOR ESTE
REFORMA TERCER JUZGADO DE INSTRUCCION**

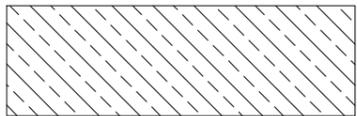

REFERENCIAS:

- TD** Tabique a desmontar.
- ES** Equipo Split a retirar y colocar en nuevo destino NUS.
- NUS** Nueva ubicacion equipo Split existente.
- ZD** Zocalo tapa para desarmar
- Rk** Rack
-  Area de intervencion de la Reforma

PODER JUDICIAL PROVINCIA DE SAN JUAN		
DIRECCIÓN DE SERVICIOS GENERALES		
DESTINO DE OBRA : REFORMA TERCER JUZGADO DE .INSTRUCCION		
PLANO Nº:	ESCALA:	FECHA:
1		Agosto2021
PLANO: DESMONTE TABIQUES Y ZOCALO		