


**EDIFICIO 25 DE MAYO -PRIMER PISO- ALA NOR ESTE
REFORMA TERCER JUZGADO DE INSTRUCCION**

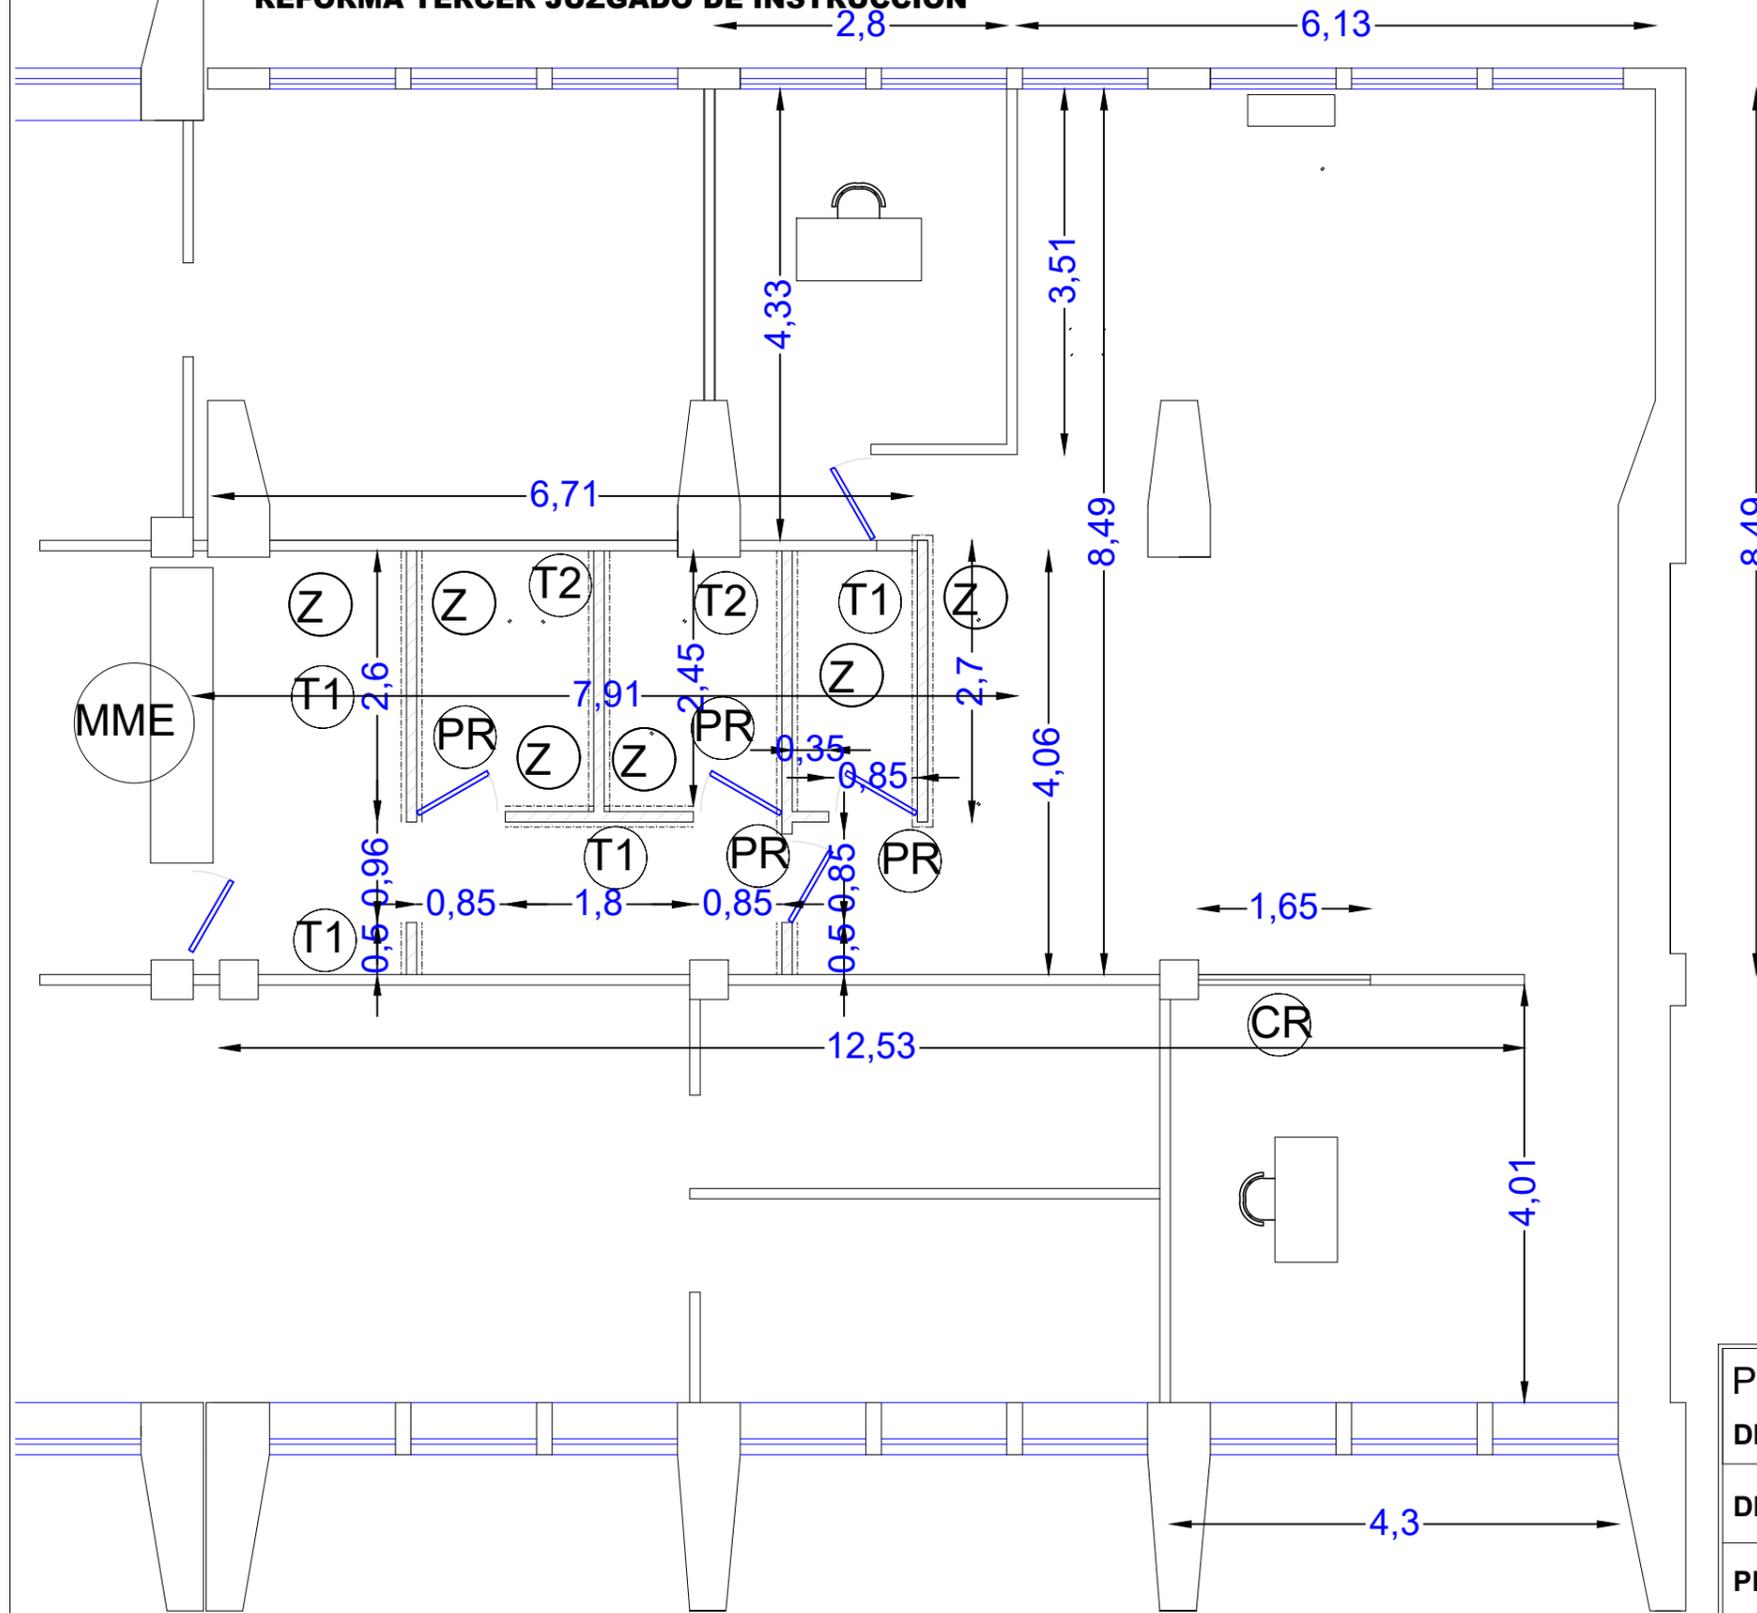

REFERENCIAS:

- T1 Tabique divisorio interior liviano c/aislación térmica. h= 3,00m. a fondo de viga y 3,30 m a fondo de losa. La parte superior se reutilizaran carpinterias de chapa de paños fijos rescatadas de los tabiques que se demosntan.

- T2 Tabique divisorio interior liviano c/aislación térmica. h= fondo de losa y fondo de viga

- CR Carpinteria de chapa con paños de vidrio reutilizada sobre tabique existente. 1,65 m x 1,60 m

- PR Colocacion de marco y hoja de puerta existente en obra y reubicada sobre tabiques nuevos

- Z Zocalo de madera sobre tabiques nuevos.

- MME Mostrador y escritorio de Mesa de entrada.

**PODER JUDICIAL PROVINCIA DE SAN JUAN
DIRECCIÓN DE SERVICIOS GENERALES**

DESTINO DE OBRA : REFORMA TERCER JUZGADO DE .INSTRUCCION

PLANO: TABIQUES LIVIANOS Y CARPINTERIA

PLANO Nº:	ESCALA:	FECHA:
2		Agosto2021