
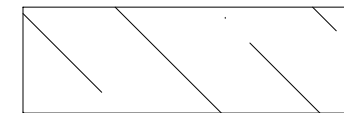


**EDIFICIO 25 DE MAYO -PRIMER PISO- ALA NOR ESTE
REFORMA TERCER JUZGADO DE INSTRUCCION**

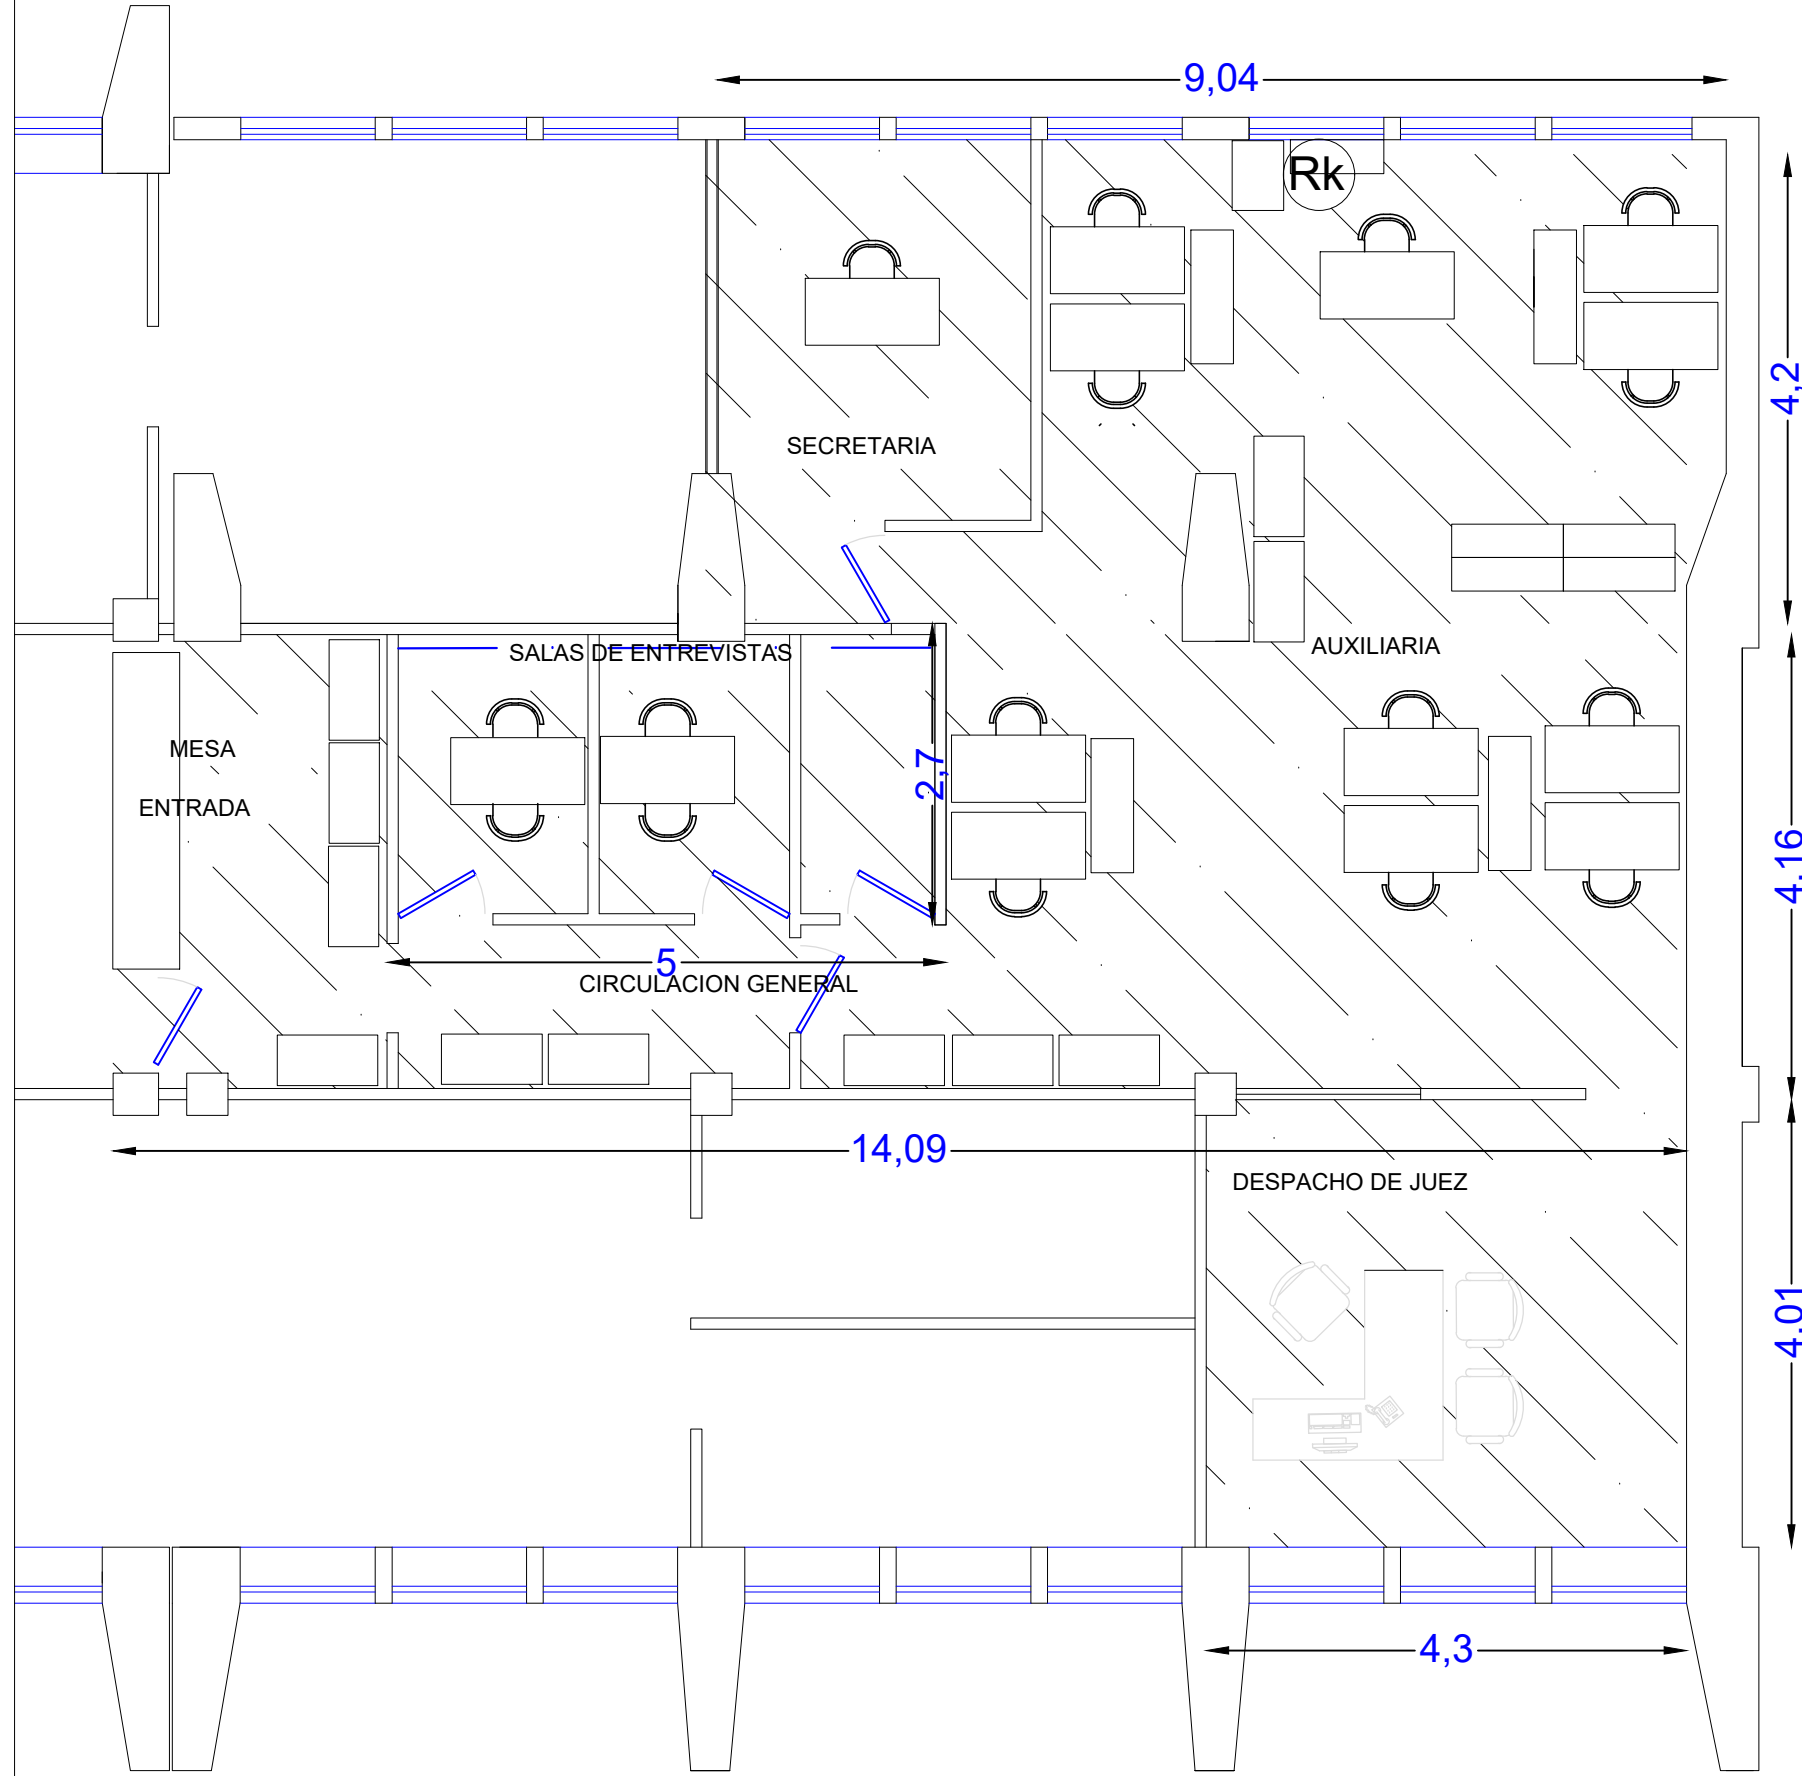

Area de Pintura

PODER JUDICIAL PROVINCIA DE SAN JUAN			
DIRECCIÓN DE SERVICIOS GENERALES			
DESTINO DE OBRA : REFORMA TERCER JUZGADO DE .INSTRUCCION			
PLANO:	PROPUESTA DE REFORMA Y AREA PINTURA	PLANO N°:	3
ESCALA:		FECHA:	Agosto2021