


EDIFICIO 25 DE MAYO -PRIMER PISO- ALA NOR ESTE
REFORMA TERCER JUZGADO DE INSTRUCCION

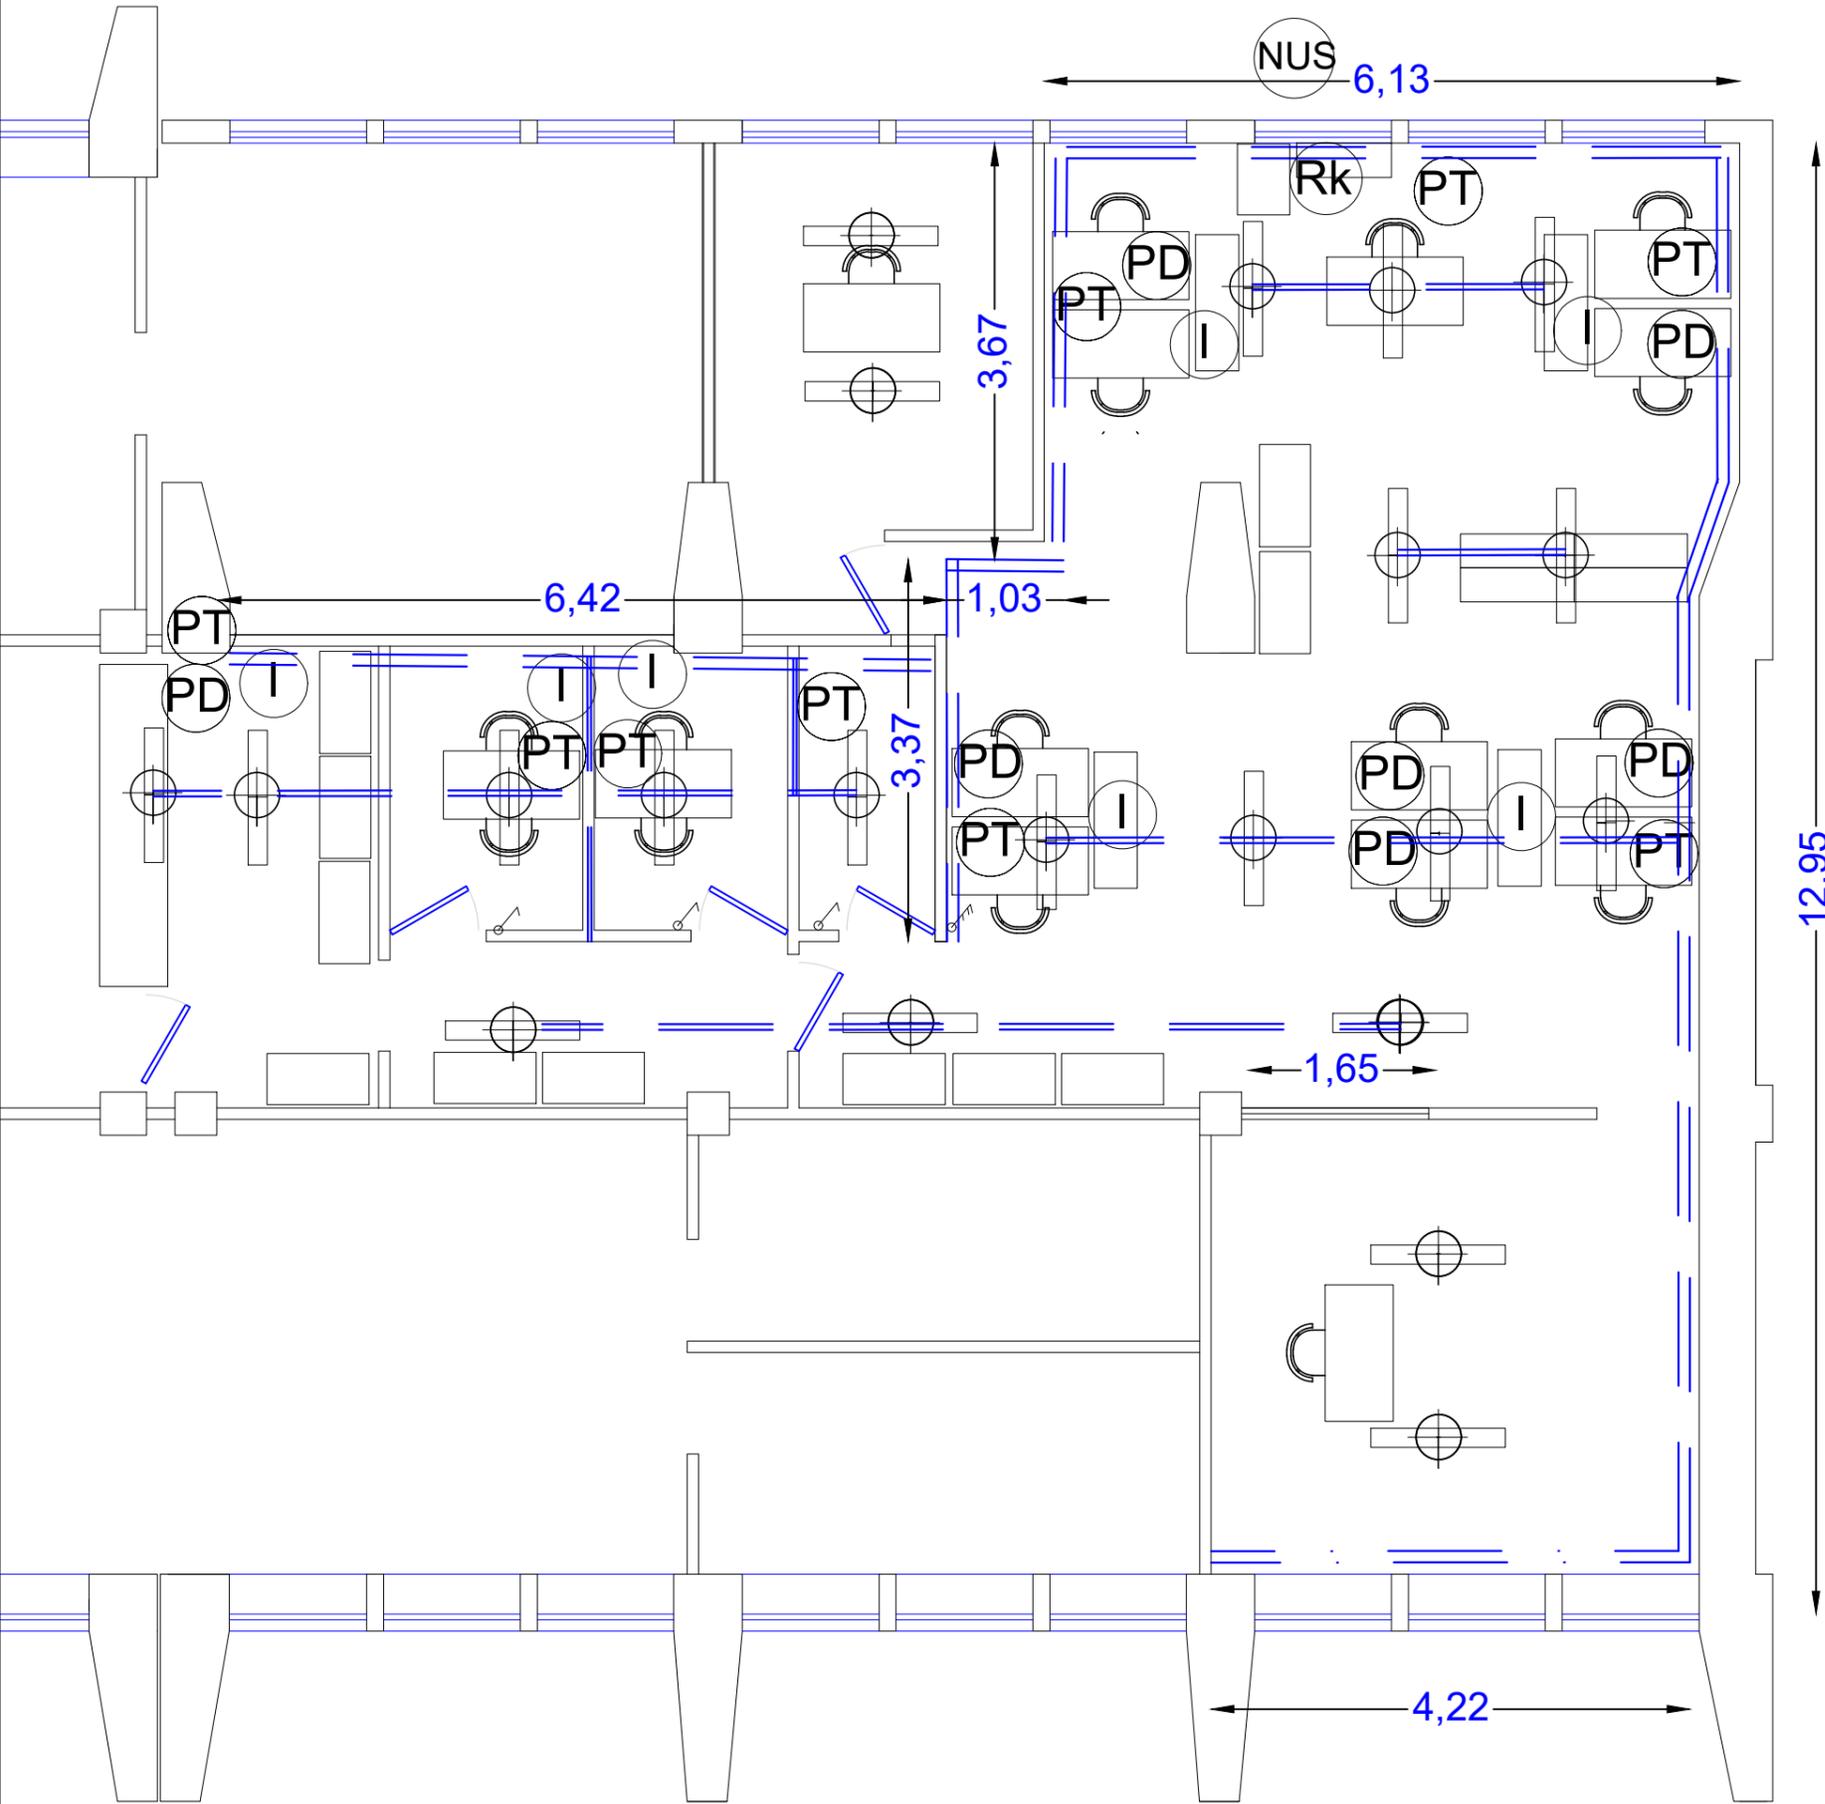

REFERENCIAS:

- PT** Periscopio Telefonía (1 boca c/2 tomas dobles+ 1 boca datos rj45 y 1 telefonía rj45)
- PD** Periscopio Datos (1 boca c/2 tomas dobles + 1 boca datos rj45 y 1 ficha hembra rj45 de telefonía)
- I** Periscopio Impresoras de Red (1 boca c/2 tomas dobles + 1 boca datos rj45)
- Bandejas portacables nuevas adecuando la instalacion existente
- Bandejas portacables nuevas adecuando la instalacion existente
- NUS** Nueva ubicacion equipo Split existente.
- Luminaria

PODER JUDICIAL PROVINCIA DE SAN JUAN		
DIRECCIÓN DE SERVICIOS GENERALES		
DESTINO DE OBRA : REFORMA TERCER JUZGADO DE .INSTRUCCION		
PLANO Nº:	ESCALA:	FECHA:
4		Agosto2021