



VISTA INTERIOR

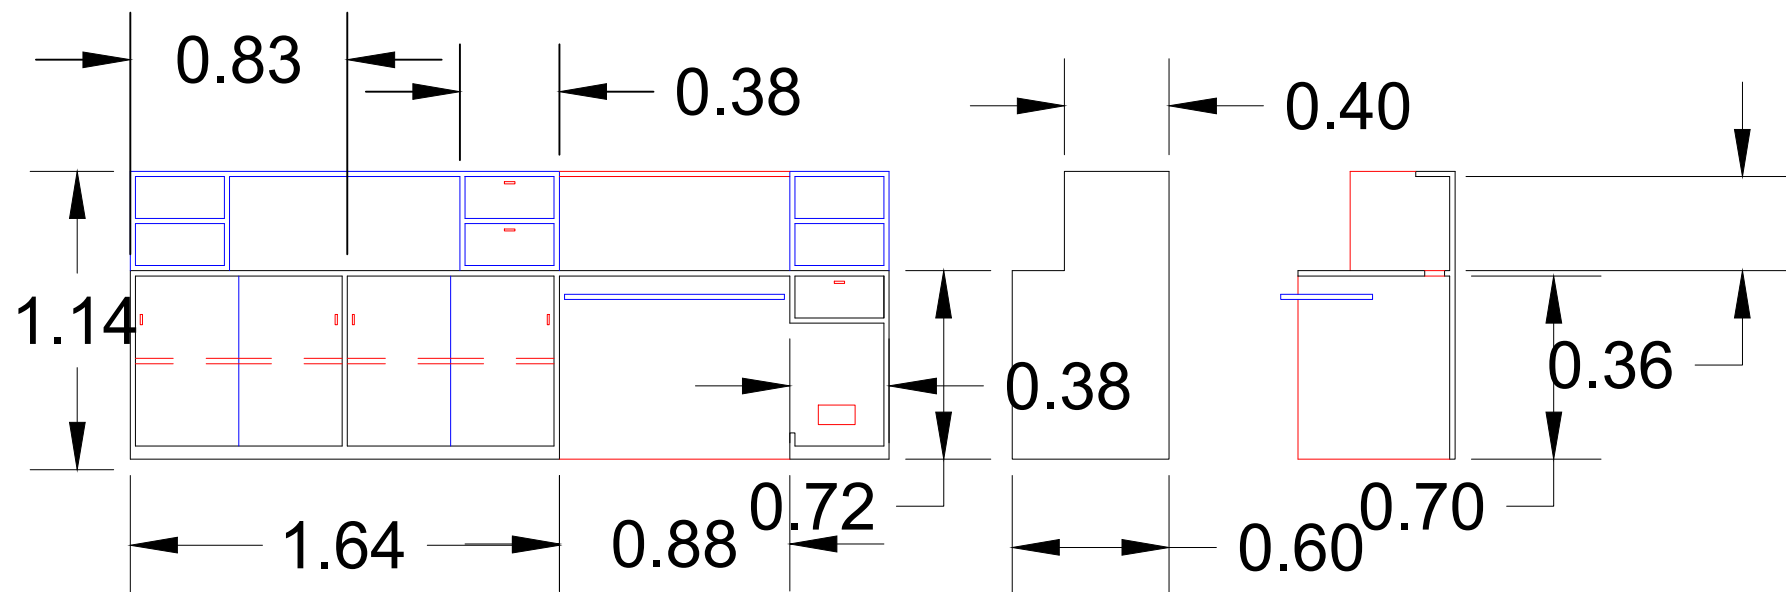

VISTA INTERIOR

VISTA LATERAL

CORTE TRANSVERSAL

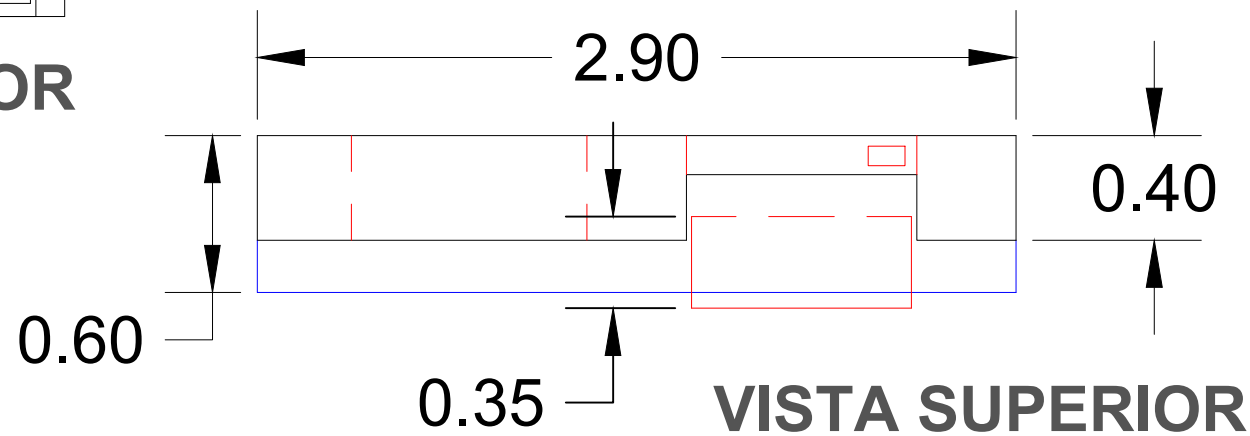

VISTA SUPERIOR

PODER JUDICIAL PROVINCIA DE SAN JUAN
DIRECCIÓN DE SERVICIOS GENERALES

DESTINO DE OBRA : REFORMA 3°JUZ.INSTRUCCION

PLANO: MOSTRADOR MESA DE ENTRADA

PLANO Nº:

5

ESCALA:

FECHA:

Agosto2021