


TS-CAL

FS=06

POTENCIA INSTALADA KW	18
POTENCIA SIMULTANEA KW	11
BALANCE DE CARGAS	R 20A
	S 22
	T 18A

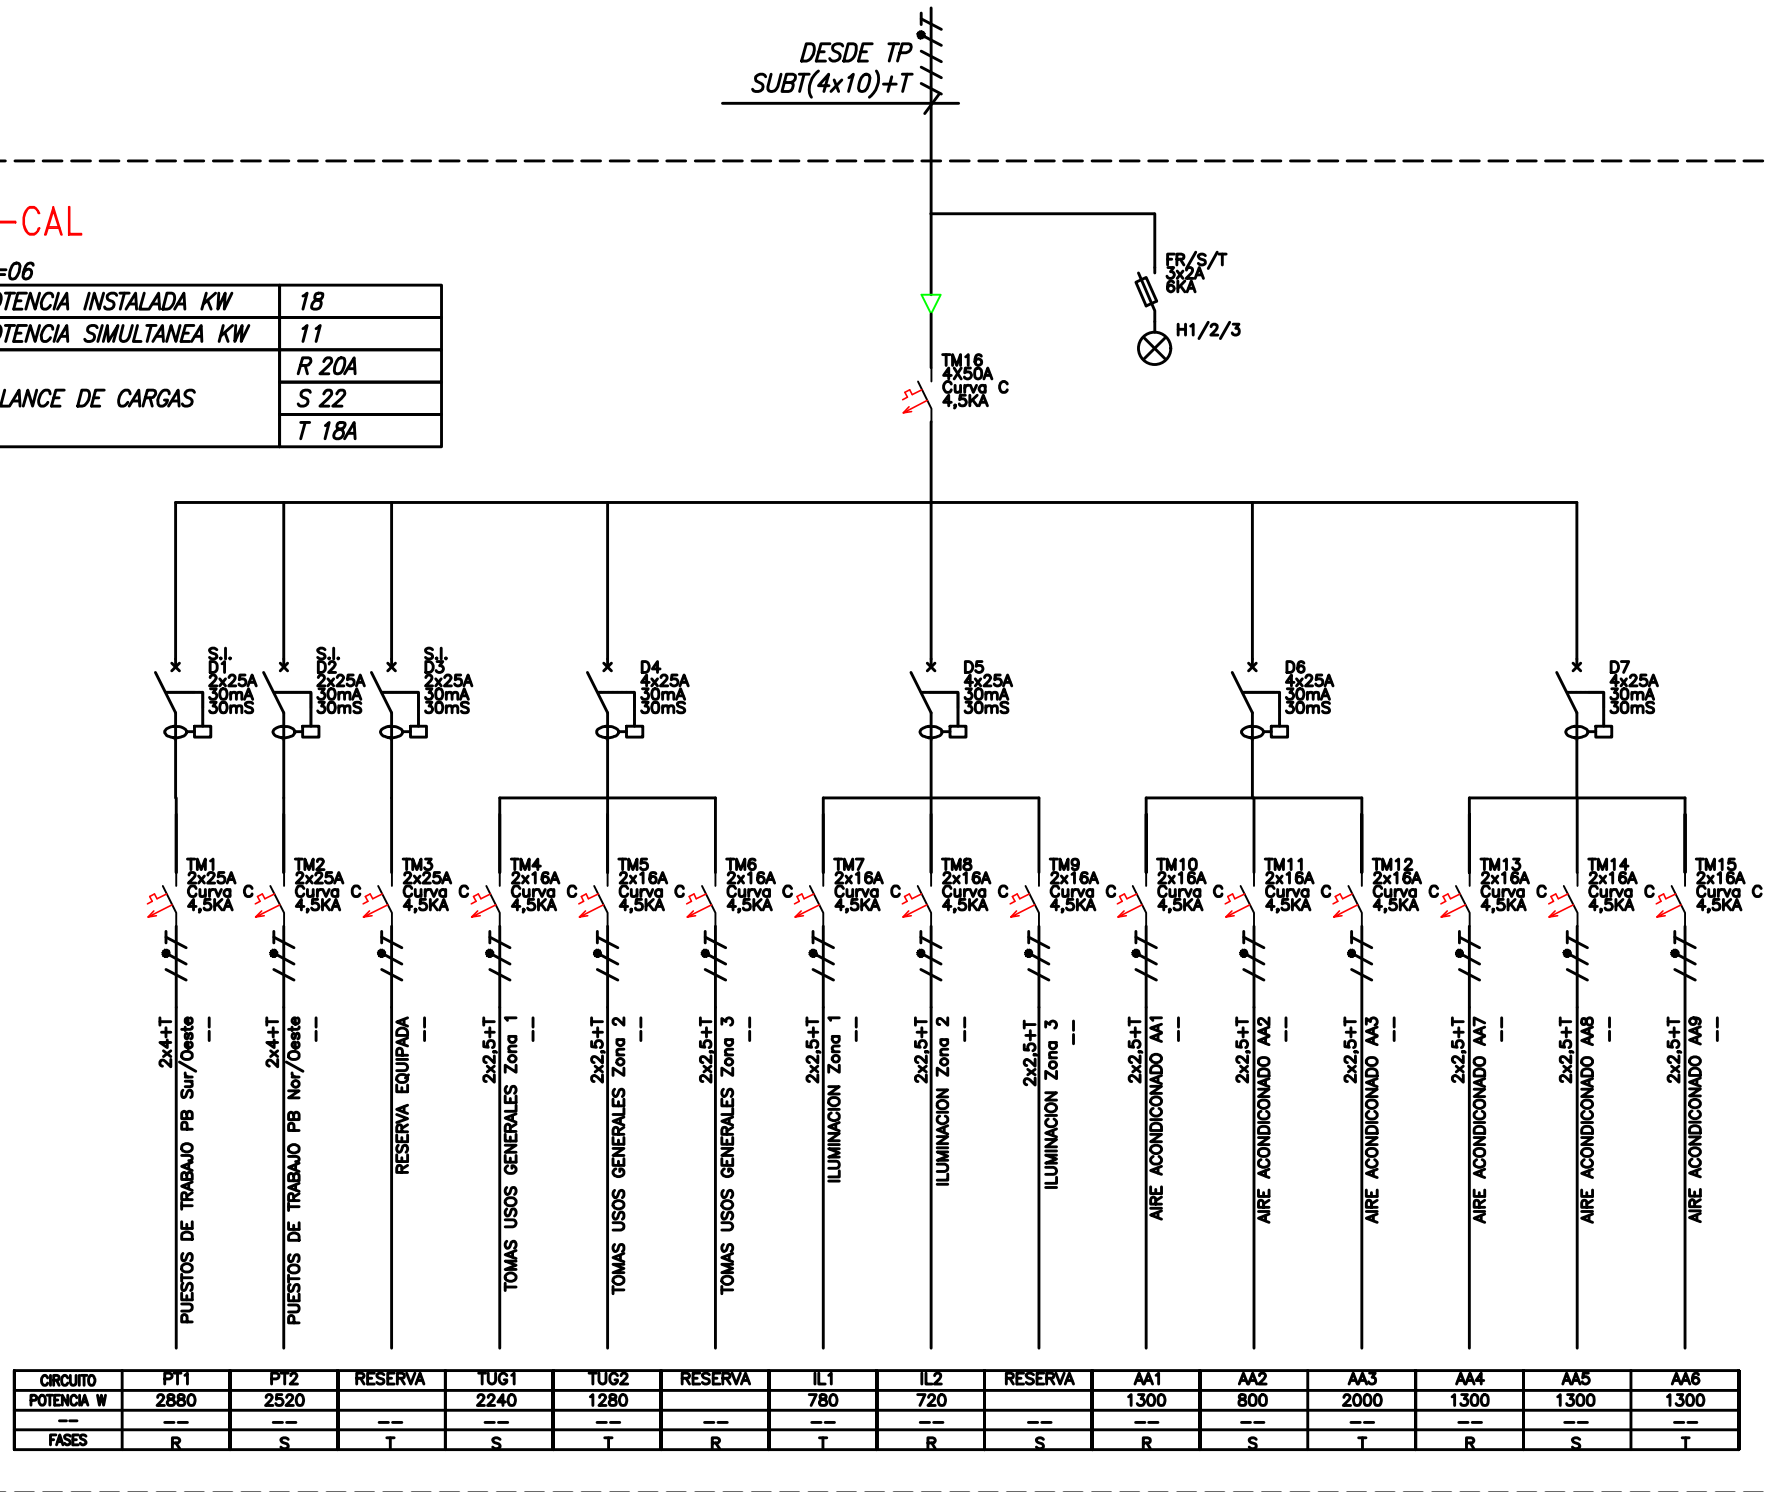

CIRCUITO	PT1	PT2	RESERVA	TUG1	TUG2	RESERVA	IL1	IL2	RESERVA	AA1	AA2	AA3	AA4	AA5	AA6
POTENCIA W	2880	2520		2240	1280		780	720		1300	800	2000	1300	1300	1300
FASES	R	S	T	S	T	R	T	R	S	R	S	T	R	S	T

PODER JUDICIAL DE SAN JUAN
DEPARTAMENTO DE SERVICIOS GENERALES


PLANO N°4

PROYECTO: REFORMA CAVIG

PLANO: UNIFILAR TABLERO NUEVO

Revisión N° 01

24/08/2021

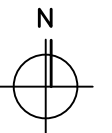

ESC.: :S/E