

PLANTA Esc. 1:125


NOTA: Las medidas son orientativas a los fines de la cotización, las mismas deberán ser verificadas en el lugar de emplazamiento




REFERENCIAS

- V1 V2 V3 V4 Ventanas (calle Aberastain)
- V5 Ventanal bajo (calle Rivadavia)
- PV Puerta Ventana (acceso)


Puerta Ventana PV

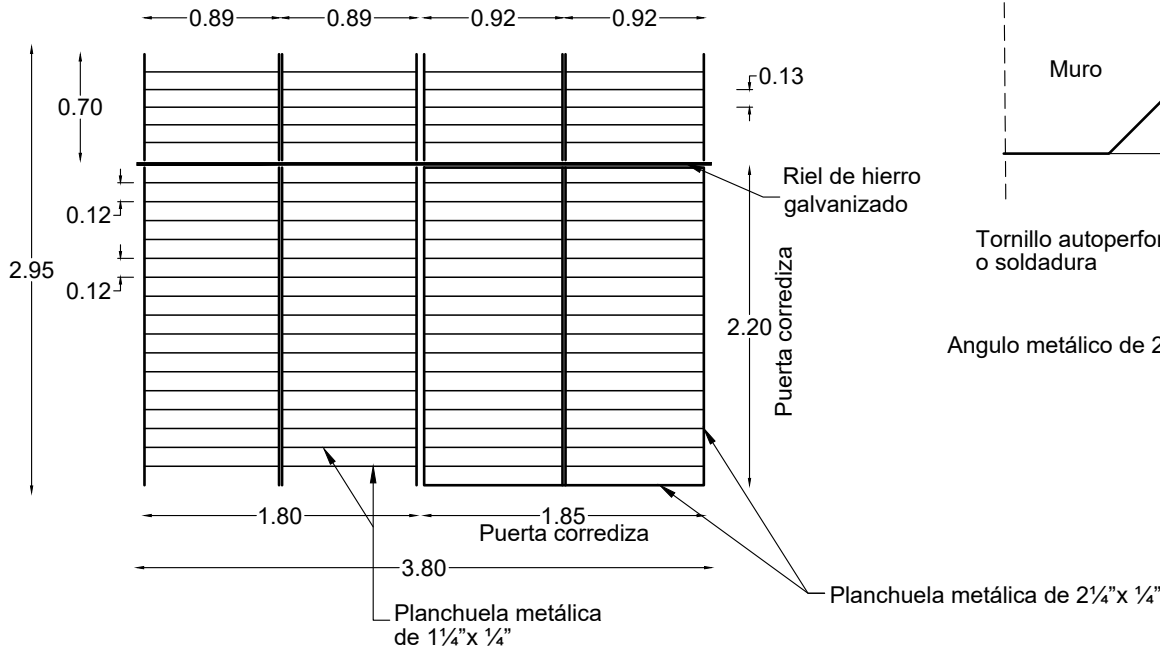


DETALLE SUJECIÓN

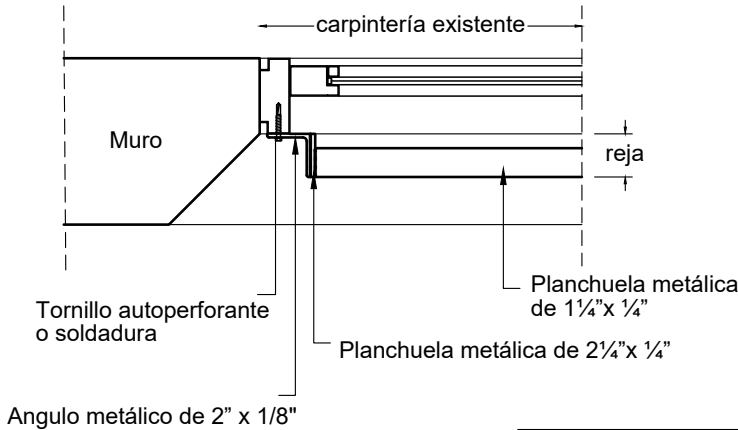

DETALLE VENTANAS y PUERTA VENTANA Esc. 1:50

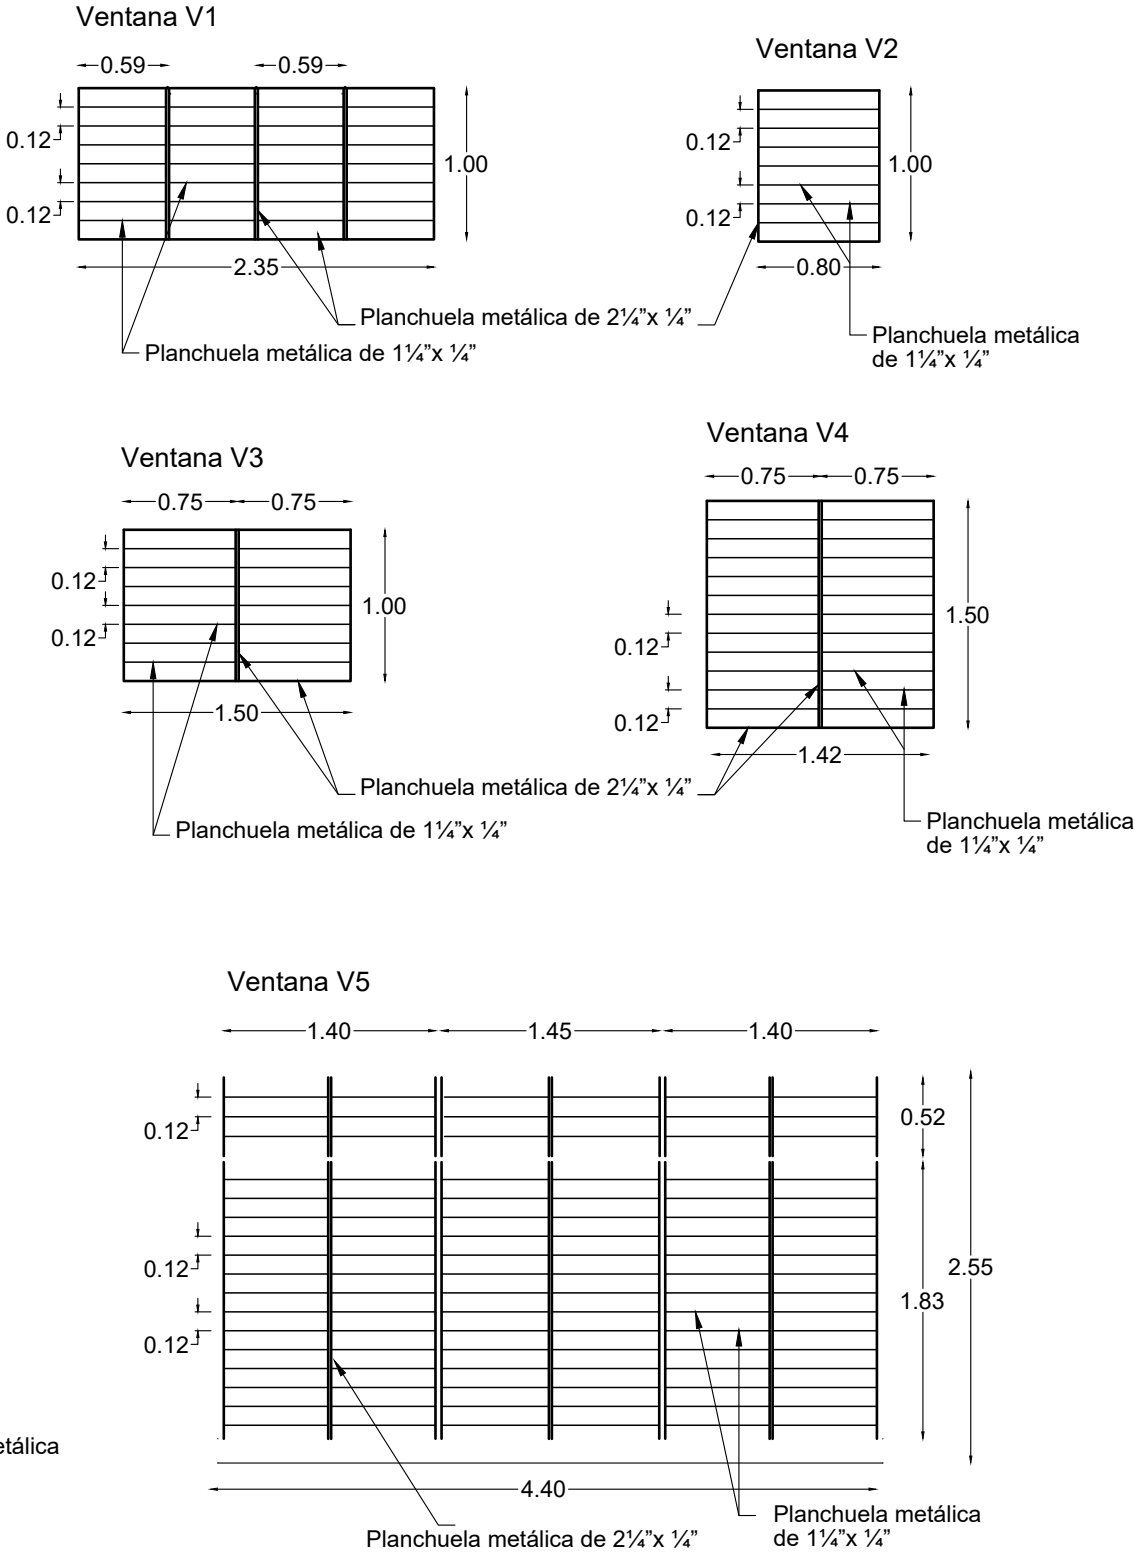

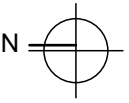PODER JUDICIAL DE SAN JUAN DEPARTAMENTO DE SERVICIOS GENERALES		PLANO N°1
PROYECTO: Provisión y colocación de rejas en Anexo Aberastain (Rivadavia 502 -E-, esquina Aberastain)		
PLANO: PLANTA y DETALLE CARPINTERÍA	Revisión N° 02 14/10/2021	
		ESC.: Variable