


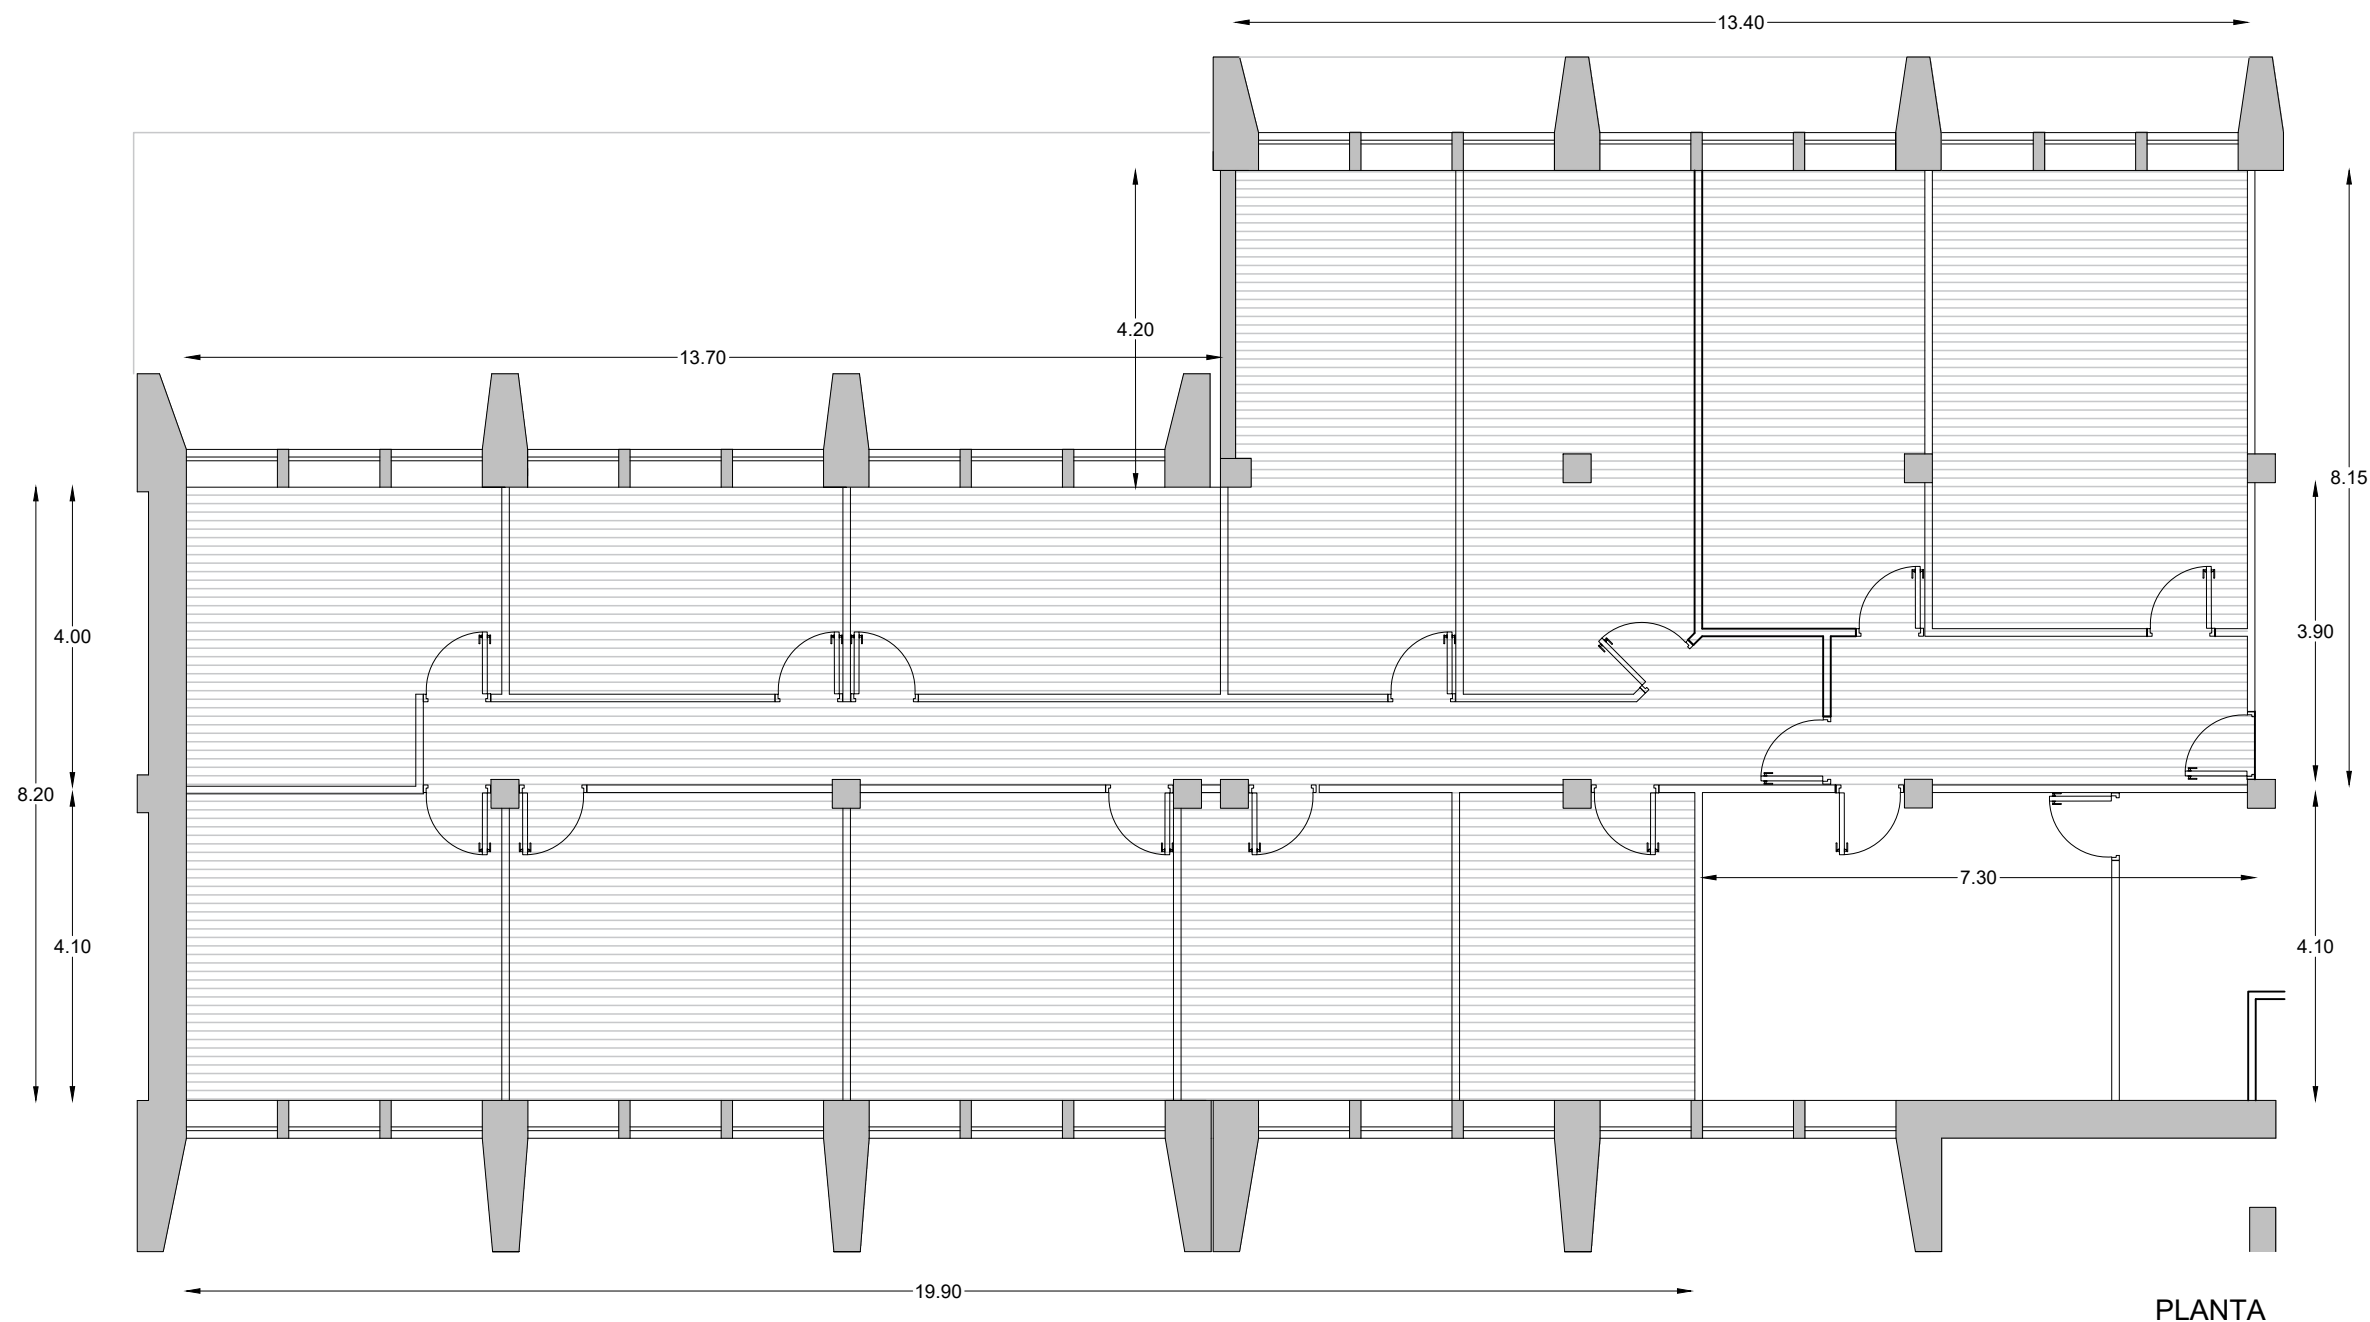

REFERENCIAS

	Estructura y mampostería
	Tabiques placa de yeso
	Oficinas a colocar piso flotante

PODER JUDICIAL DE SAN JUAN

DEPARTAMENTO DE SERVICIOS GENERALES


PLANO N°2

PROYECTO: COLOCACION DE PISO FLOTANTE y CIELORRASO
 PROYECTO: Fiscalía General, Secretarios Relatores y Hall de Acceso

PLANO: SECRETARIOS RELADORES
 Edificio 25 de Mayo, 2do. Piso, Sector noroeste

Revisión N° 01

03/11/2021

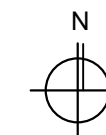

ESC. 1:100