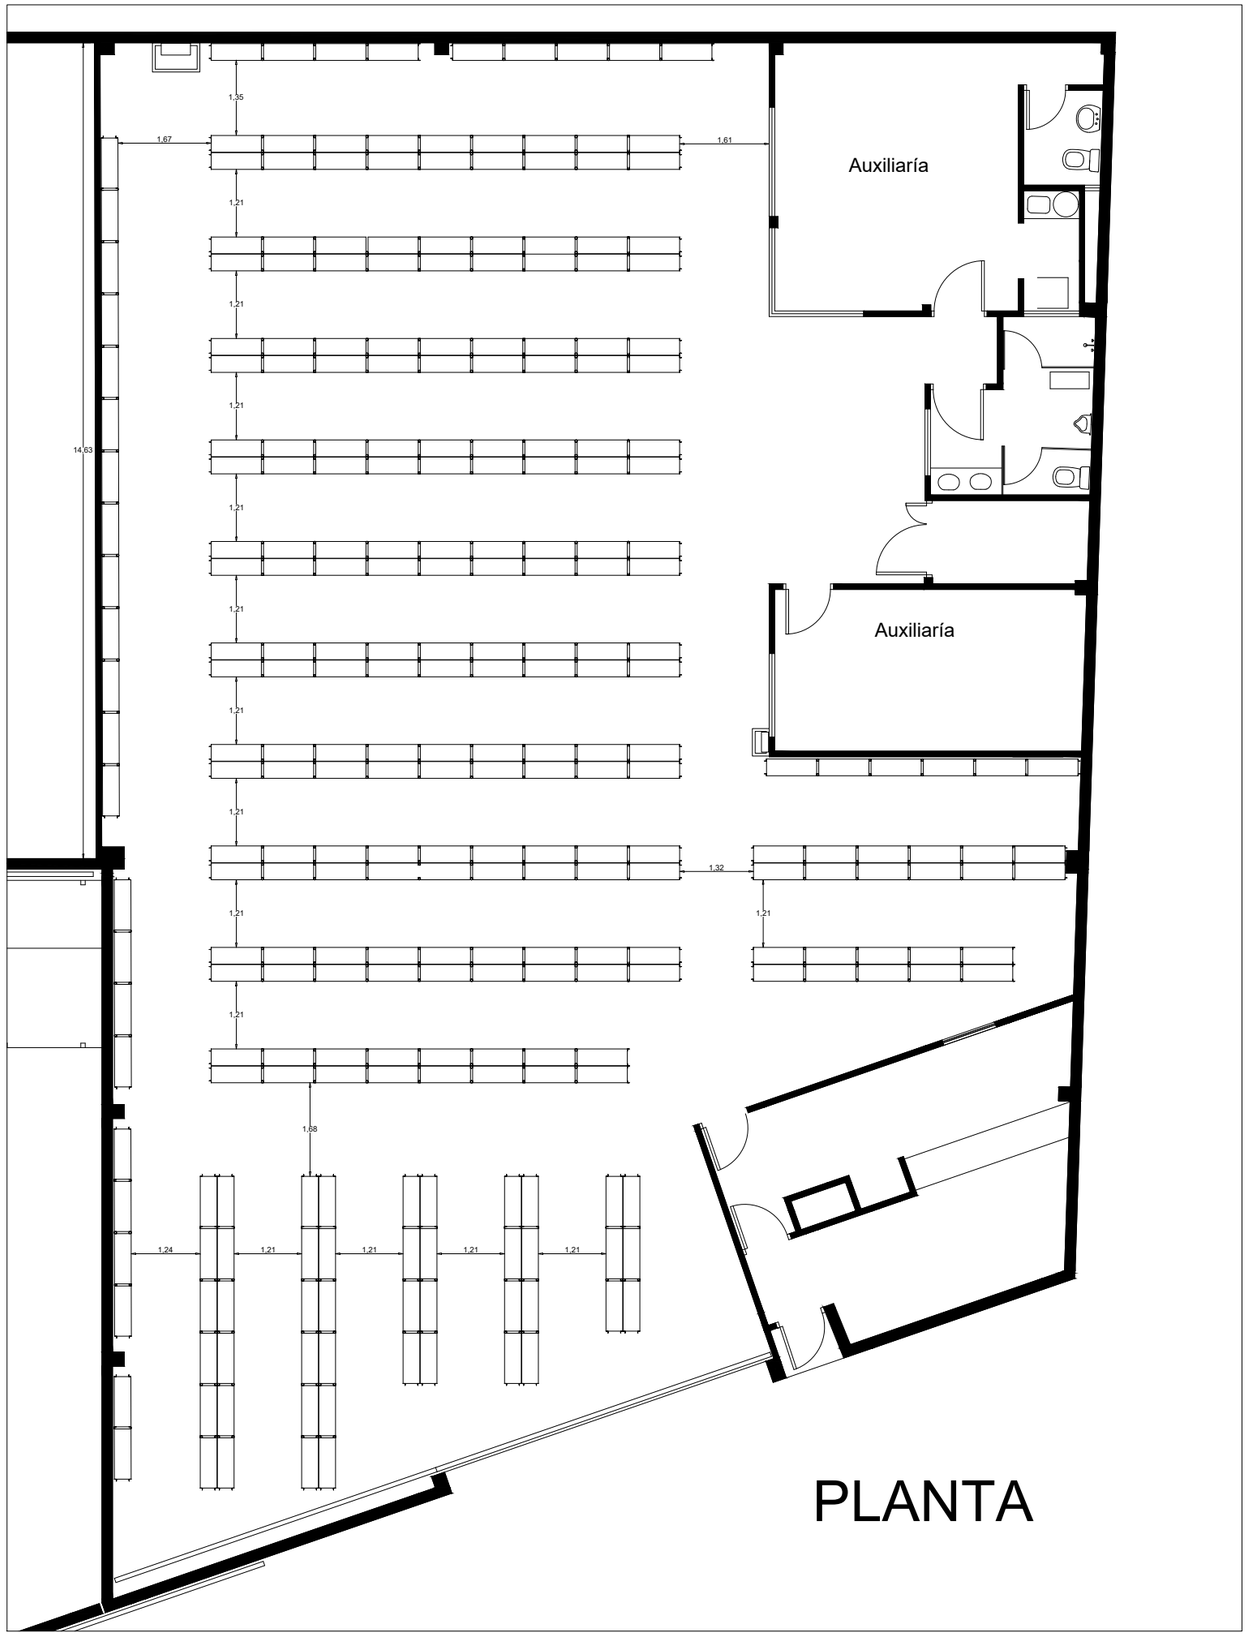


PLANTA

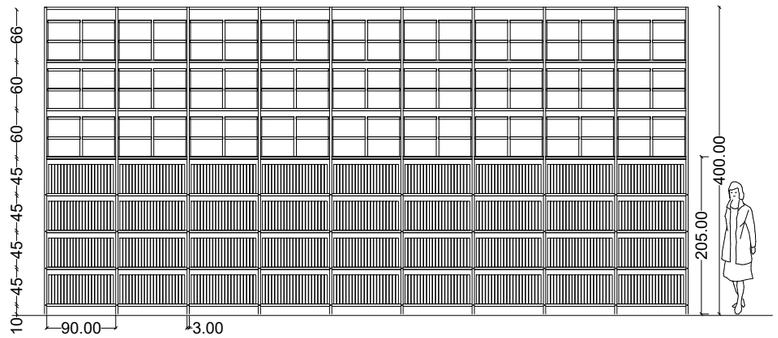


VISTA FRENTE

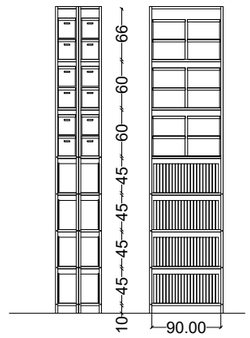


VISTA LATERAL

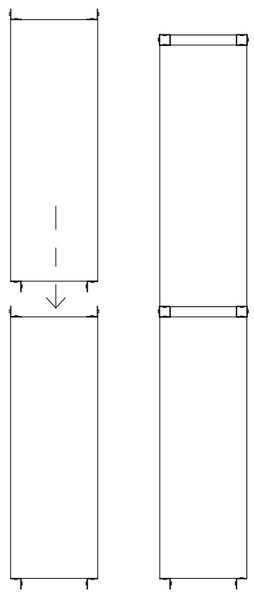

Forma de armado de las estanterías

| | | |
|---|---|---|
| **PODER JUDICIAL DE SAN JUAN**<br>DIRECCION DE SERVICIOS GENERALES | | **PLANO Nº 1** |
| PROYECTO: Refacciones edificio Av. Rioja - destino Archivo y estacionamientos | | N |
| PLANO: DISTRIBUCION ESTANTERIAS | Revisión Nº 01<br>18/11/2021 | ESC.: variable |