


SUBSUELO

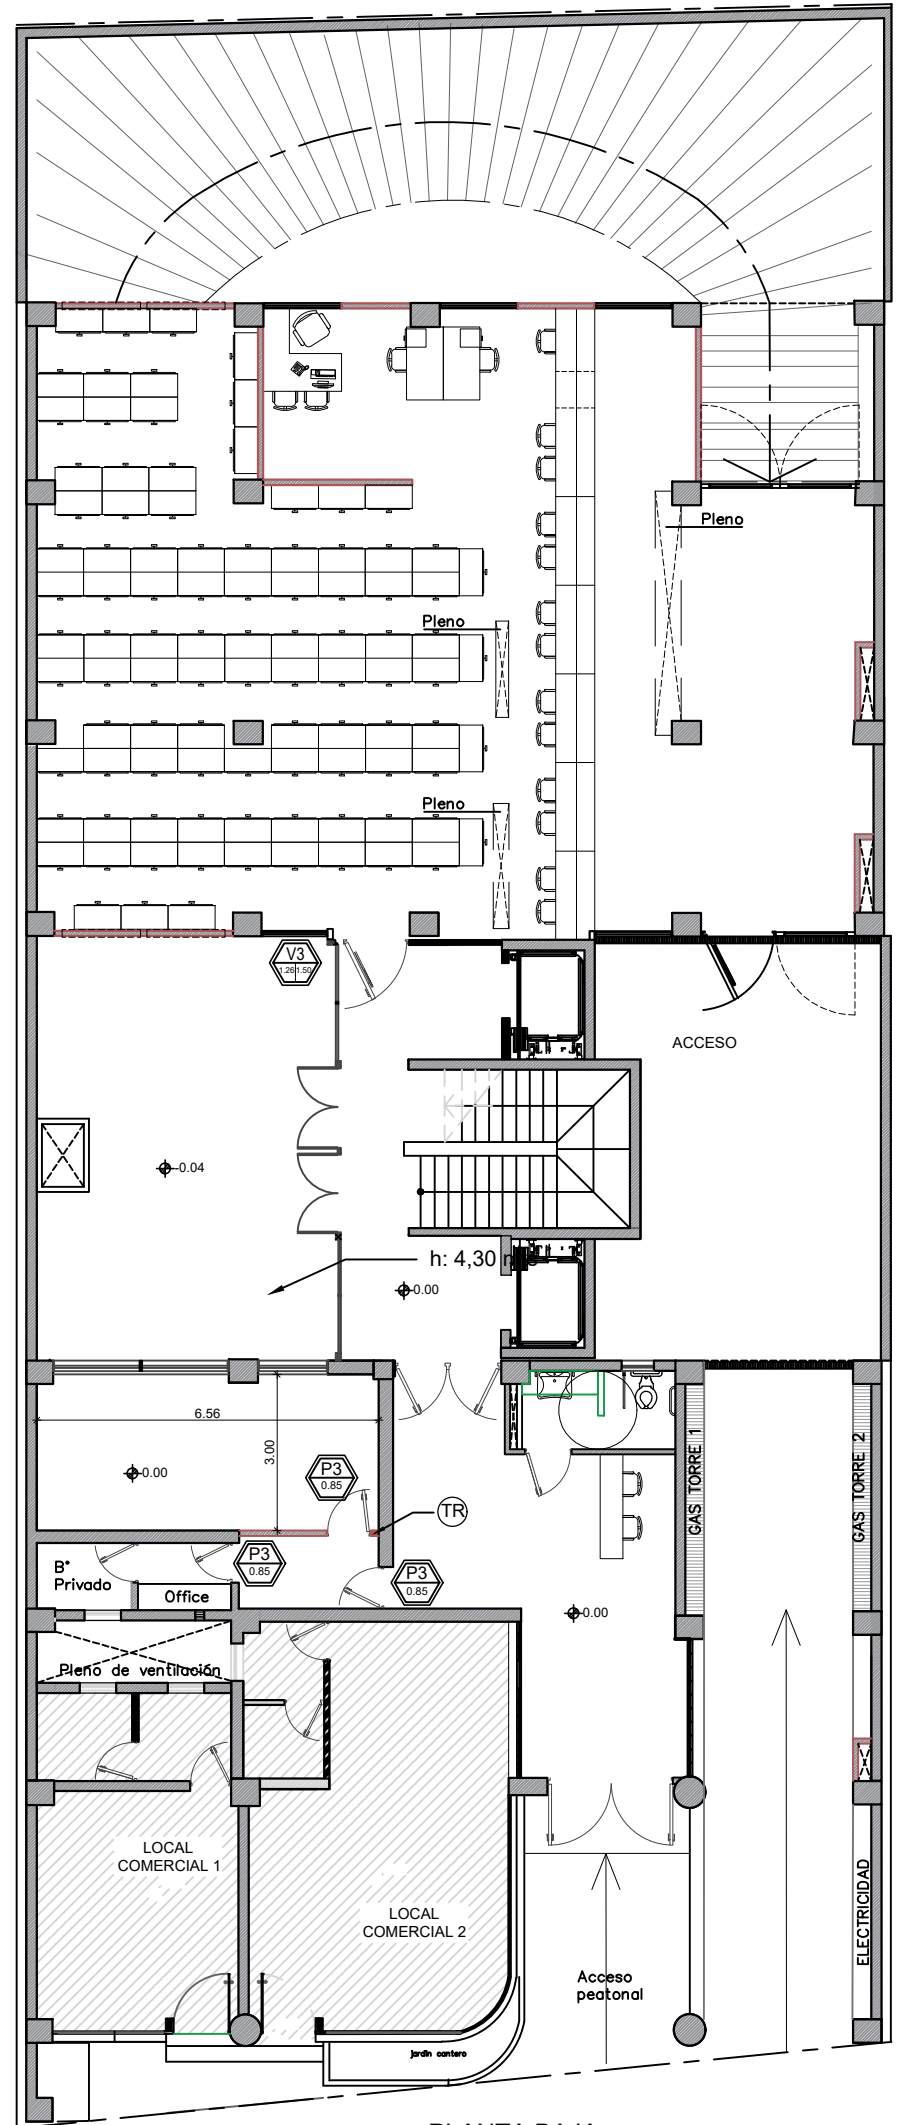

PLANTA BAJA

REFERENCIAS

- Ventana existente y zócalo a retirar
- Puertas y marcos existentes a retirar
- Tabique a retirar

PODER JUDICIAL DE SAN JUAN DIRECCION DE SERVICIOS GENERALES		PLANO Nº 1
PROYECTO: SANITARIOS - EXPANSION ME - EDIFICIO ANEXO JUJUY		
PLANO: SITUACION ACTUAL		Revisión Nº 04 23/11/2021
		N ESC.: 1:100