




PLANTA BAJA

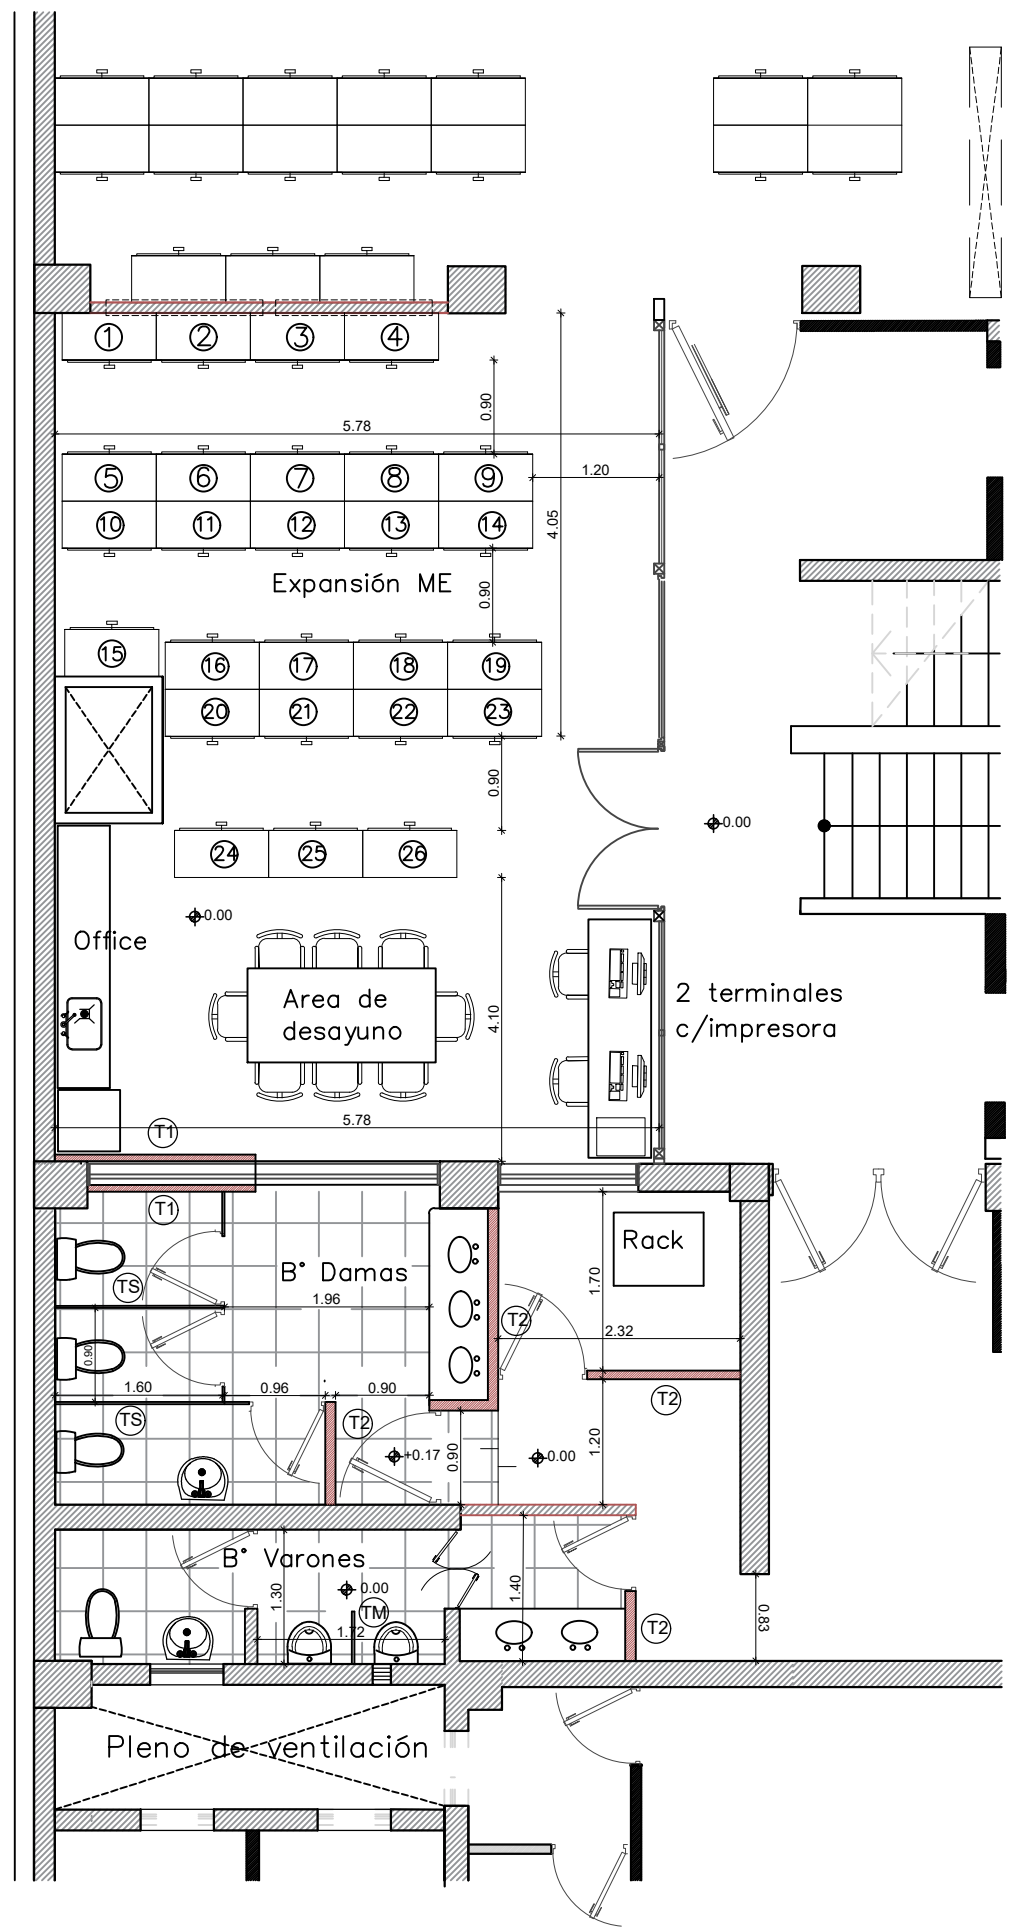

DETALLE DEL SECTOR

REFERENCIAS

- (T1) Tabique liviano h: 4,30 mts
- (T2) Tabique liviano h: 4,30 mts
- (TS) Tabique Sanitario h: 1,80 mts
- (TM)

PODER JUDICIAL DE SAN JUAN DIRECCION DE SERVICIOS GENERALES		PLANO N° 2
PROYECTO: SANITARIOS - EXPANSION ME - EDIFICIO ANEXO JUJUY		
PLANO: SITUACIÓN PROYECTADA		Revisión N° 04 23/11/2021
		N ESC.: variable