


### REFERENCIAS

- Reflector LED 200W Luz Fria
- Luminaria Ornamental según pliego
- Caja paso tipo DAISA 10X10 con tapa
- Calfio tipo DAISA 3/4" (Eléctrico)
- Caja paso tipo DAISA 20X20 con tapa
- Calfio tipo DAISA 1 1/2" (Señal)
- Contactor
- Reloj Digital Programable Schneider CCT15551

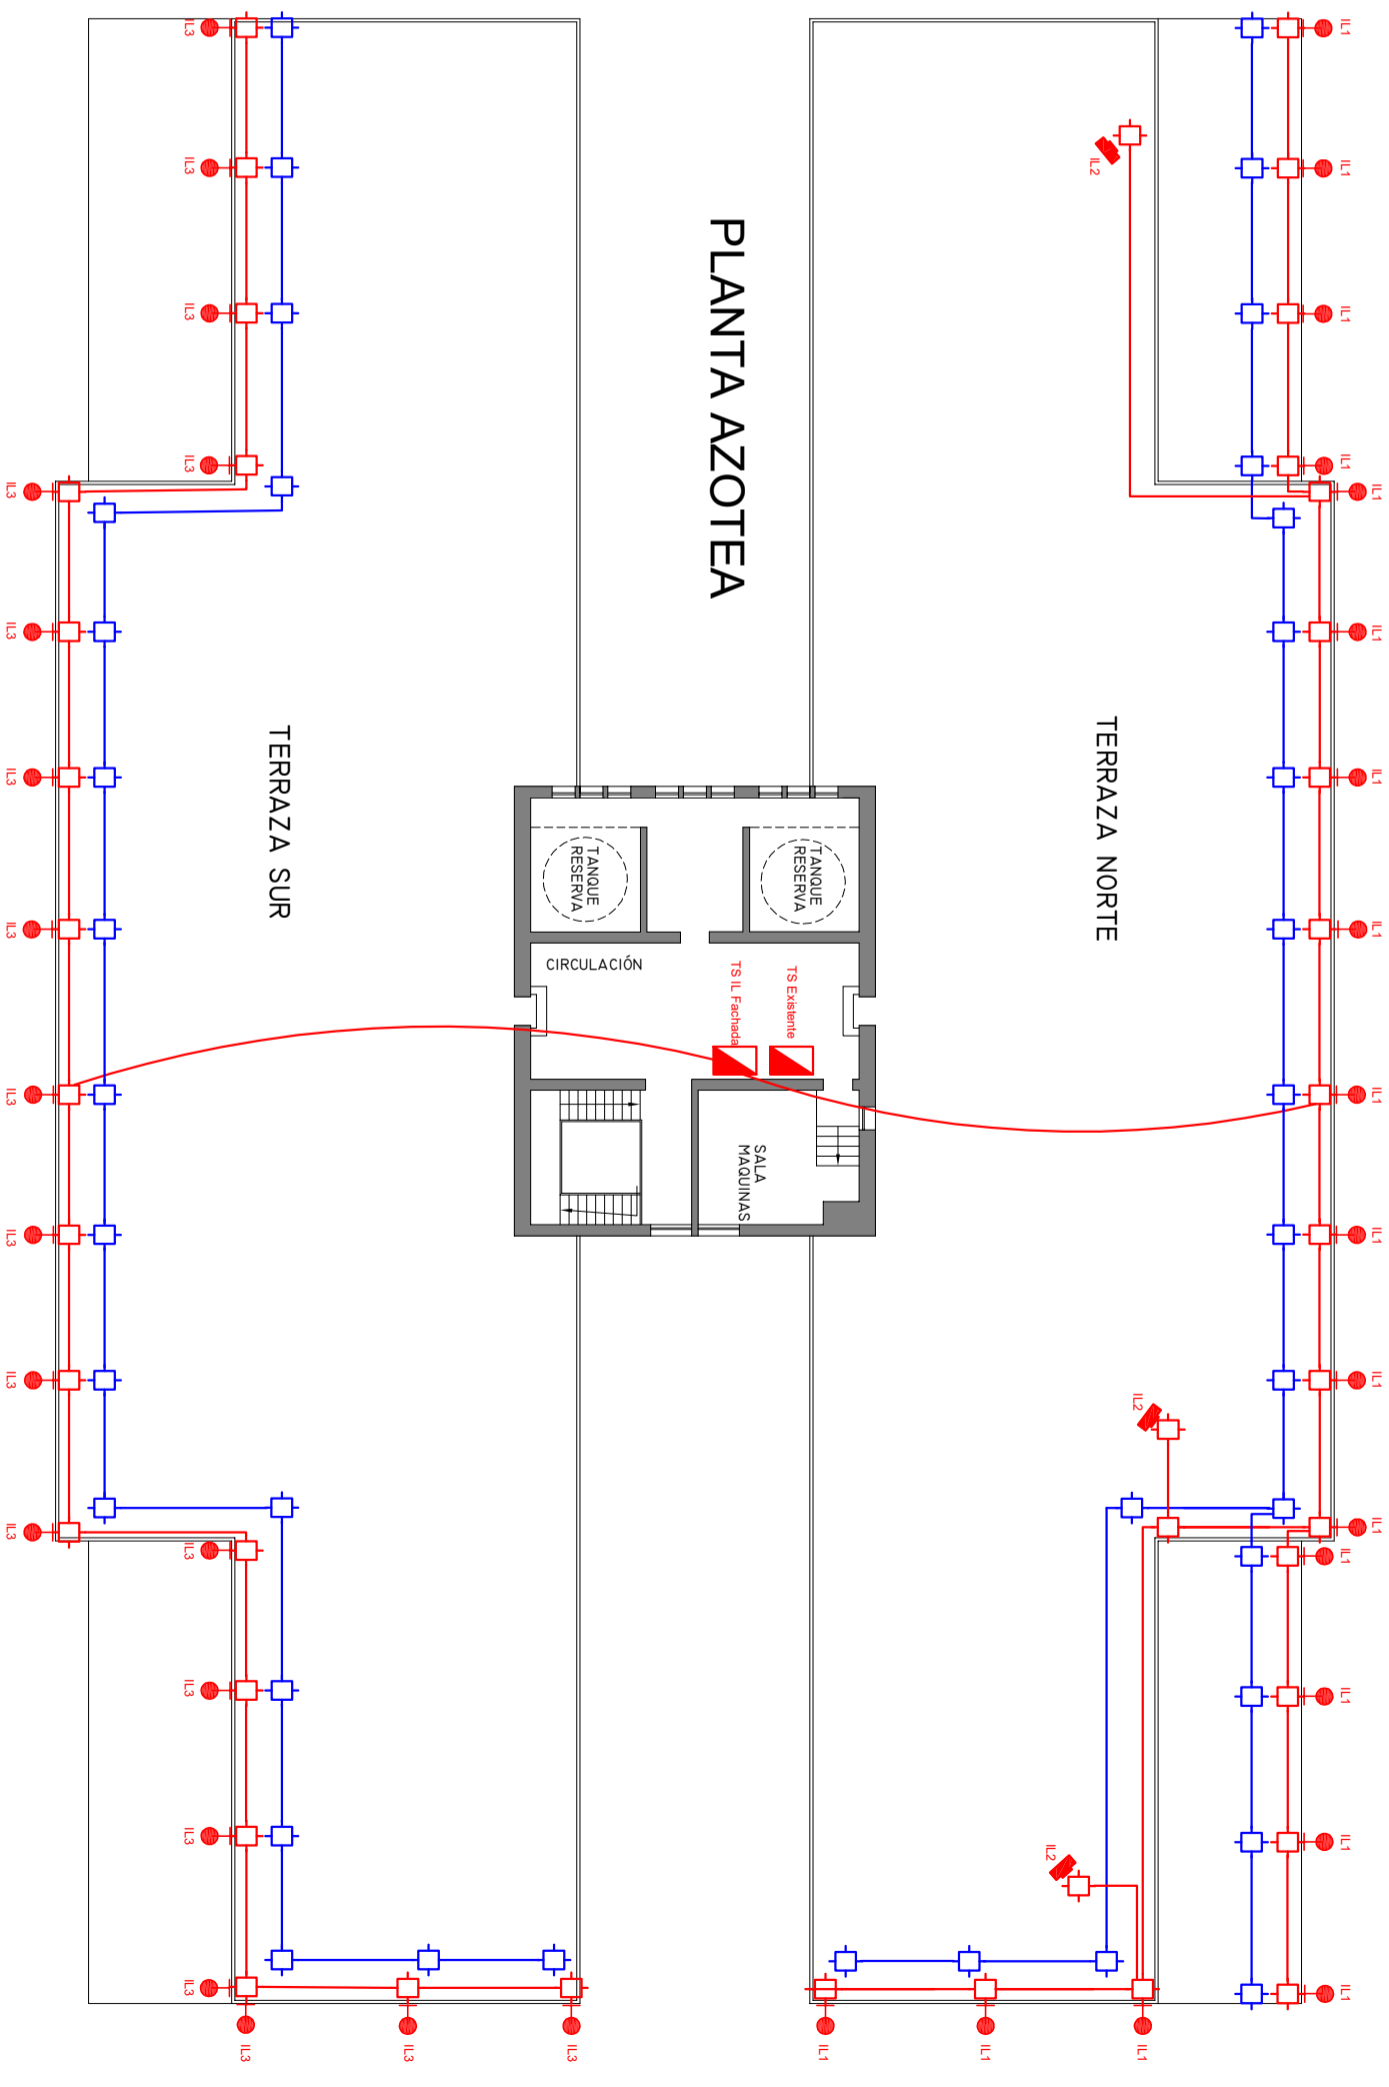

<b>PODER JUDICIAL DE SAN JUAN</b> DEPARTAMENTO DE SERVICIOS GENERALES		<b>PLANO N°1</b>
PROYECTO: ILUMINACION DE FACHA - EDIF. 25 DE MAYO		
Edificio 25 de Mayo, Azotea	Revisión N°01	ESC. 1:100
	18/11/2021	