Refacción en oficinas de Fiscalía de Ejecución Penal N° 1 y 2; y Fiscalías Penales de la Niñez y Adolescencia N° 1 y 2.

PLANTA - Esc. 1:100

## PLANTA BAJA

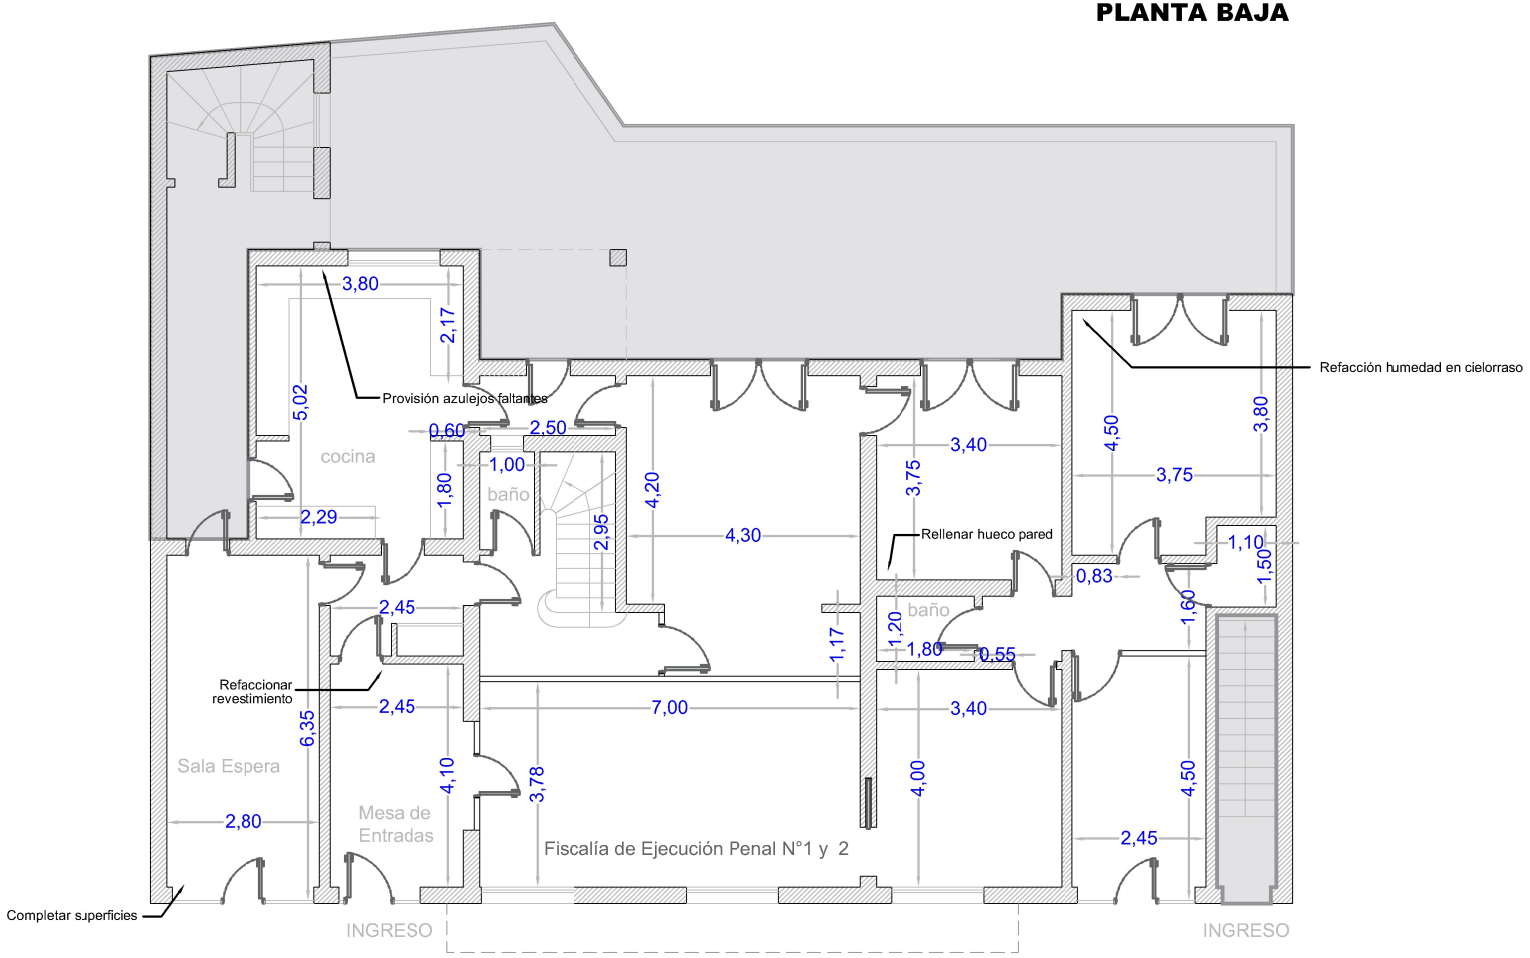


Áreas sin intervenir

| | | |
|---|---|---|
| **PODER JUDICIAL DE SAN JUAN**<br>DIRECCION DE SERVICIOS GENERALES | | **PLANO Nº 1** |
| PROYECTO: Refacción en oficinas de Fiscalía de Ejecución Penal N° 1 y 2; y en oficinas de Fiscalías Penales de la Niñez y Adolescencia N° 1 y 2 | | N |
| PLANO: GENERAL | Revisión Nº 01 | |
| | 07/04/2022 | ESC.: variable |