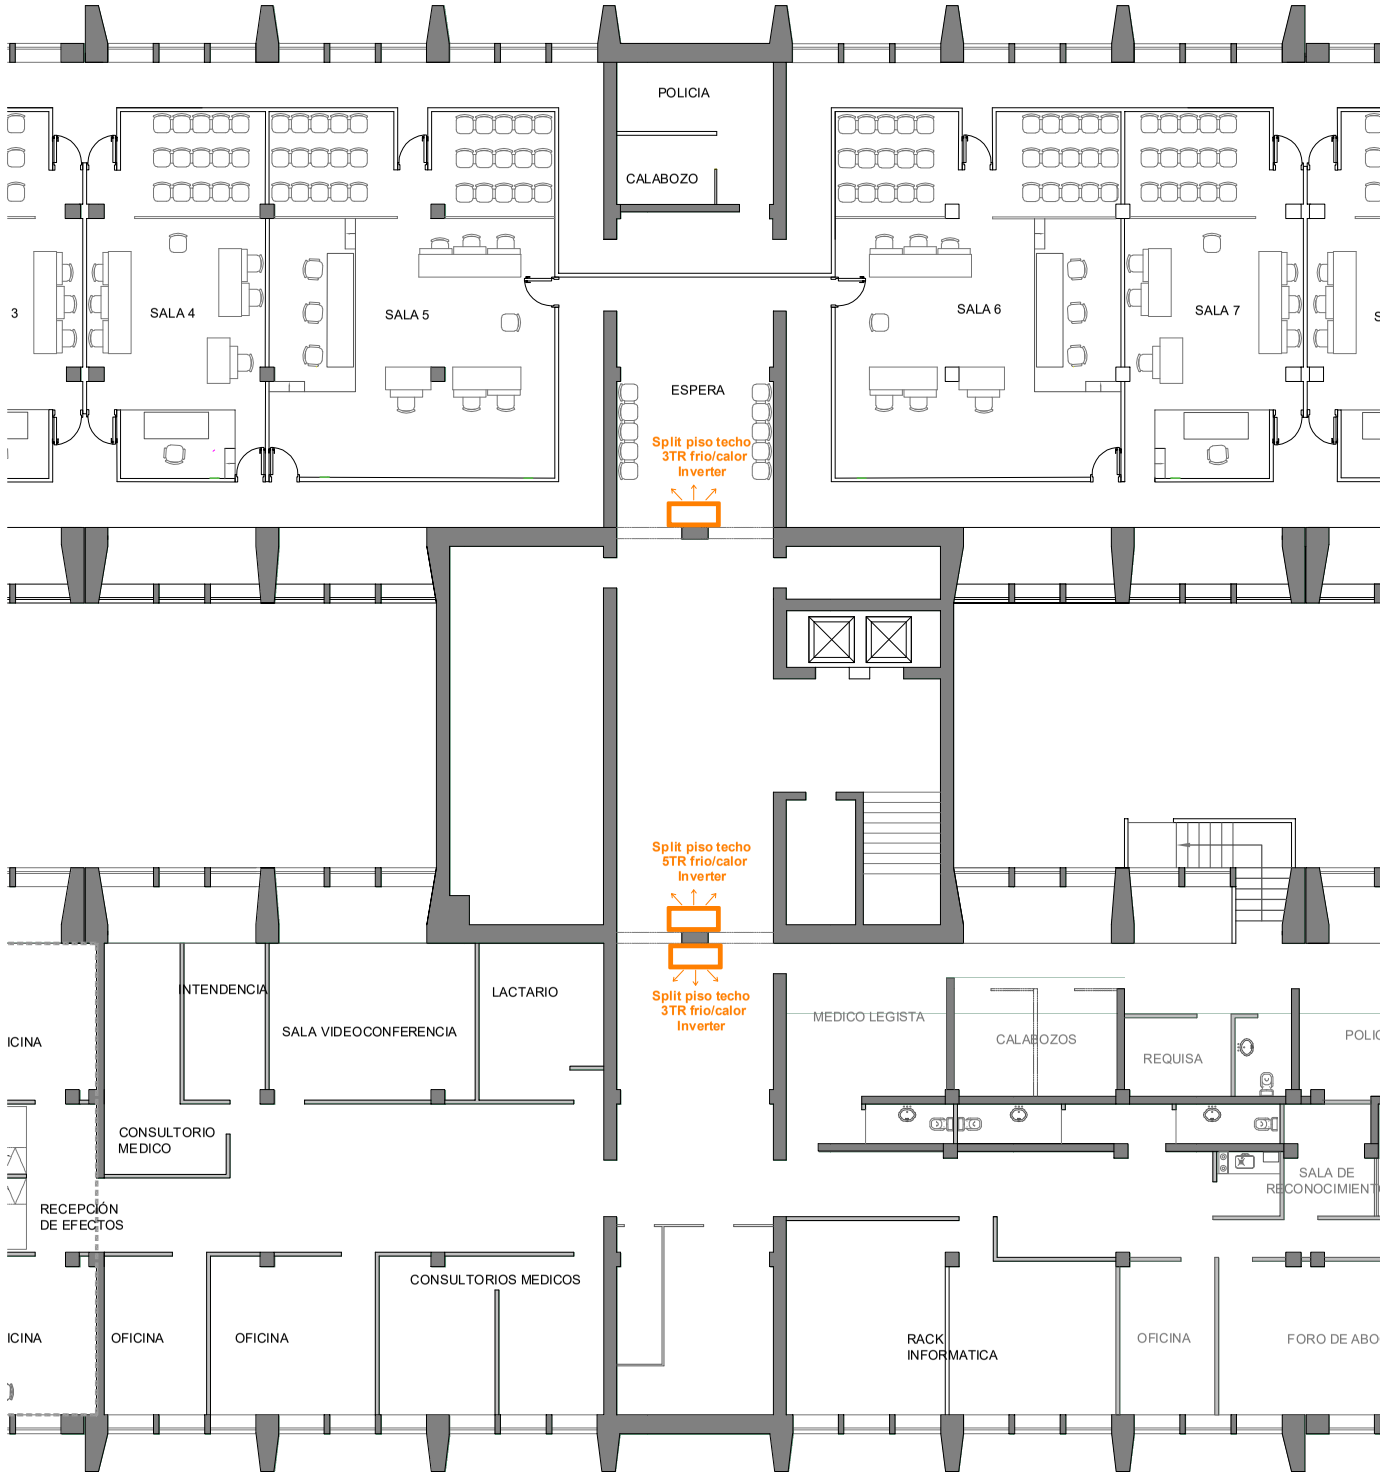

PLANTA SUBSUELO

PLANTA BAJA

PODER JUDICIAL DE SAN JUAN DIRECCIÓN DE SERVICIOS GENERALES		**PLANO Nº 01**
PROYECTO: CLIMATIZACIÓN ESPACIOS COMUNES - EDIF. 25 DE MAYO.-		N
PLANO: ARQUITECTURA	Revisión Nº 01	
	07/04/2022	ESC. 1:200