




PLANTA

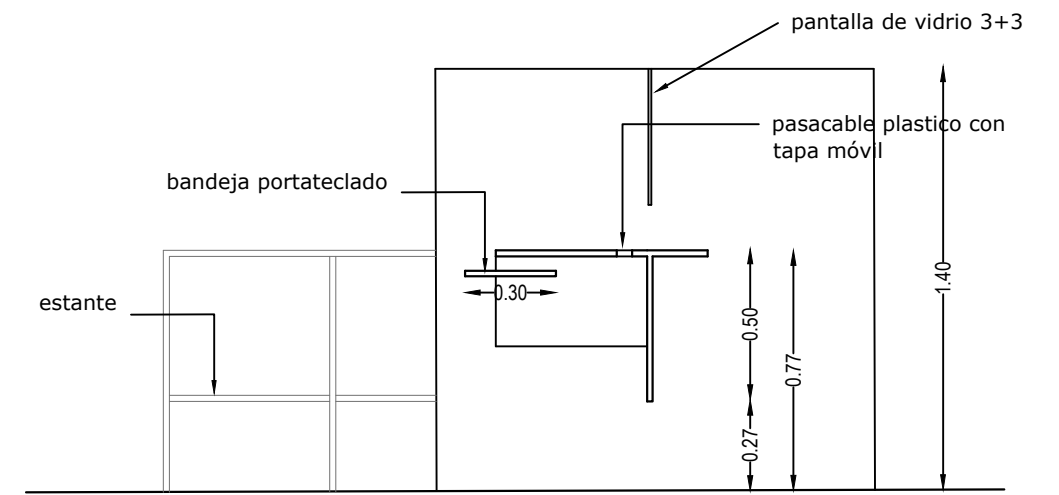

CORTE TRANSVERSAL

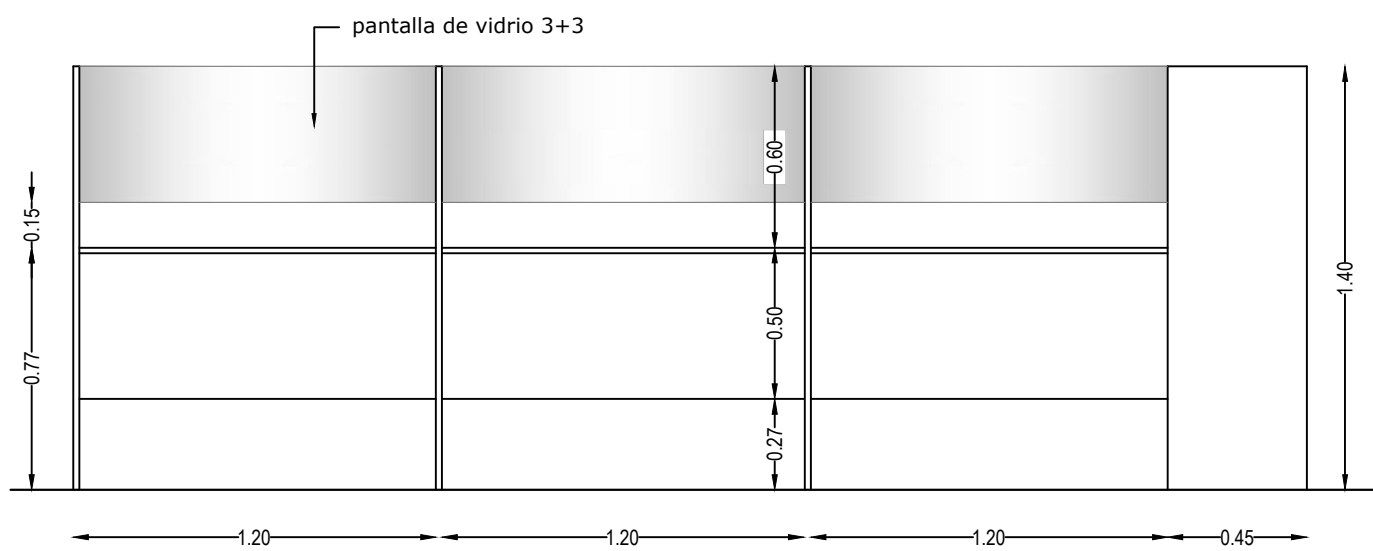

VISTA FRONTAL

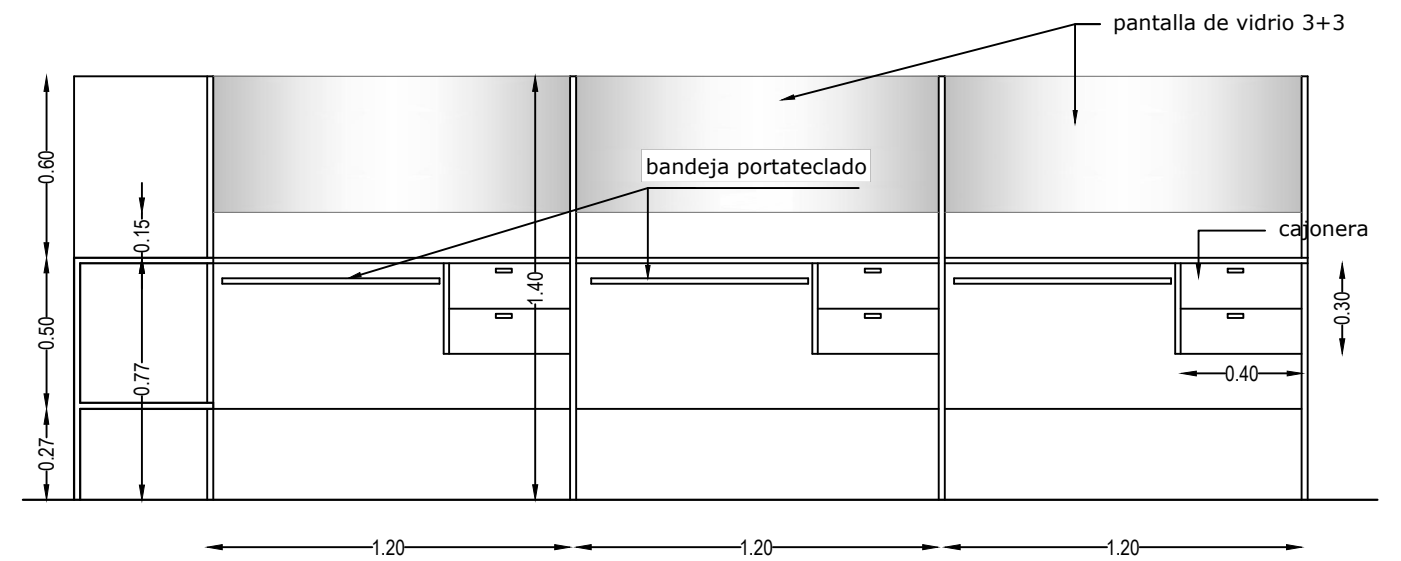

VISTA POSTERIOR

PODER JUDICIAL DE SAN JUAN DEPARTAMENTO DE SERVICIOS GENERALES		PLANO N°5
PROYECTO: REFORMA - CAVIG		
PLANO: CARPINTERIA - NUEVOS ESCRITORIOS PARA RECEPCIÓN	Revisión N° 01	
	12/04/2022	ESC. 1:25