


AV. LEANDRO N. ALEM

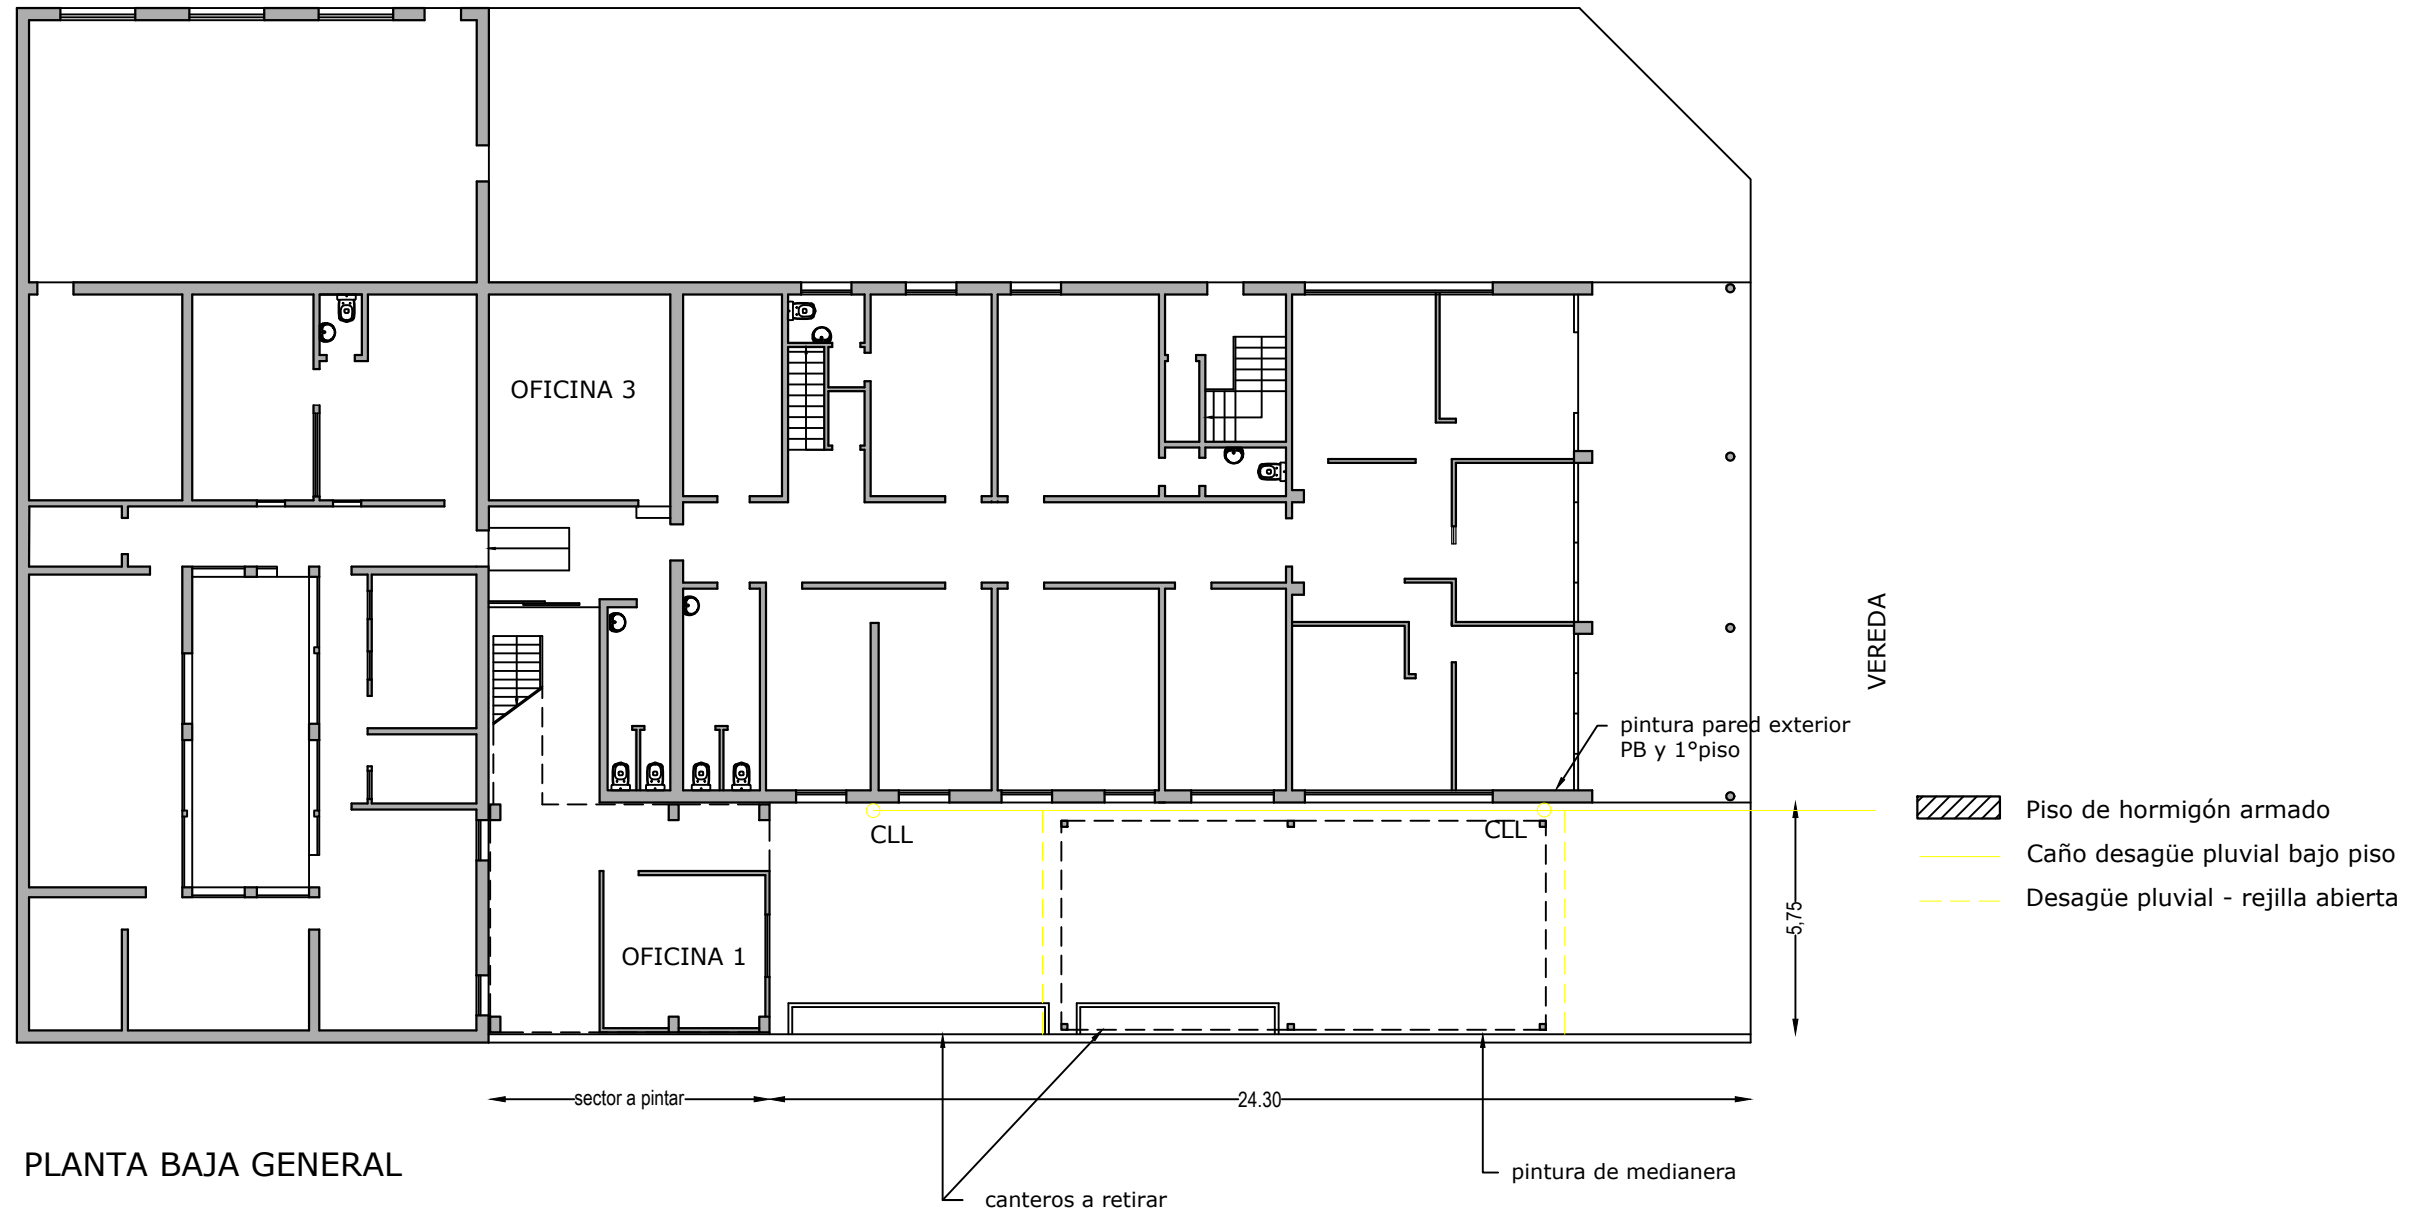

PLANTA BAJA GENERAL

<b>PODER JUDICIAL DE SAN JUAN</b> DEPARTAMENTO DE SERVICIOS GENERALES		<b>PLANO N°3</b>
PROYECTO: REFORMA - CAVIG		N ⊕
PLANO: CONTRAPISO - PLUVIALES	Revisión N° 01	
	12/04/2022	ESC. S/E