A A
Aires acondicionados existentes

A A
Aires acondicionados a proveer e instalar

SUBSUELO

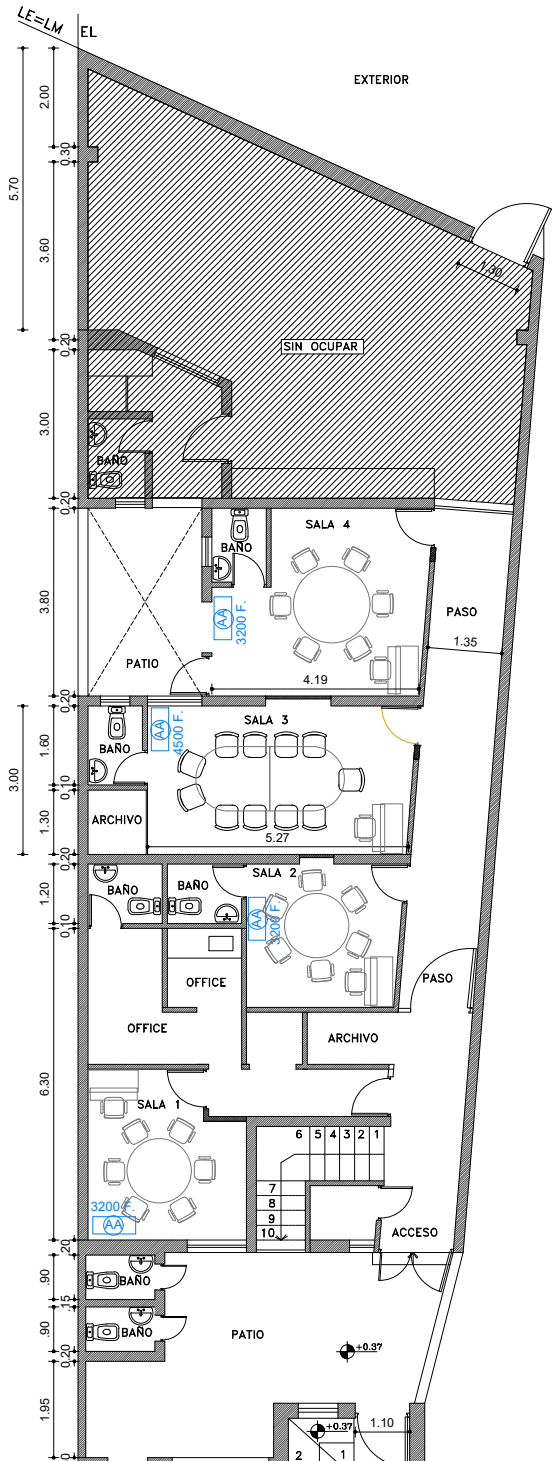

PLANTA BAJA

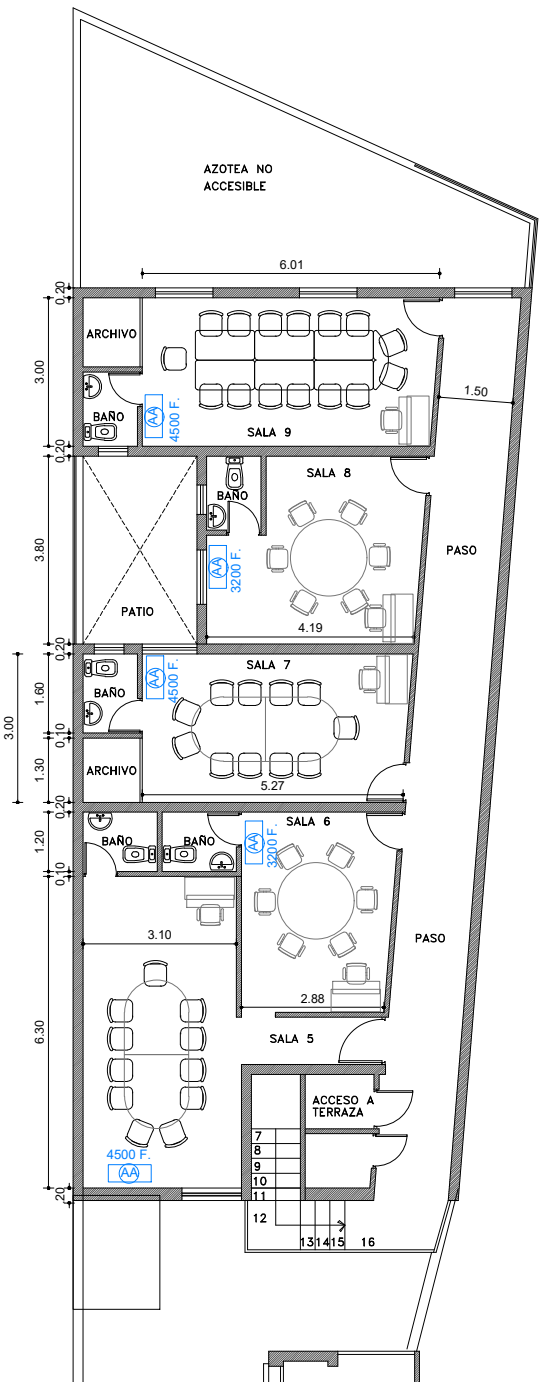

PLANTA ALTA

PODER JUDICIAL DE SAN JUAN DIRECCION SERVICIOS GENERALES		**PLANO** **PLA -01**
Proyecto: Centro Judicial Mediación		N
Plano: Aires Acondicionados	Revisión N° 01 11/5/2022	esc: 1: 100