






FACHADA SUR

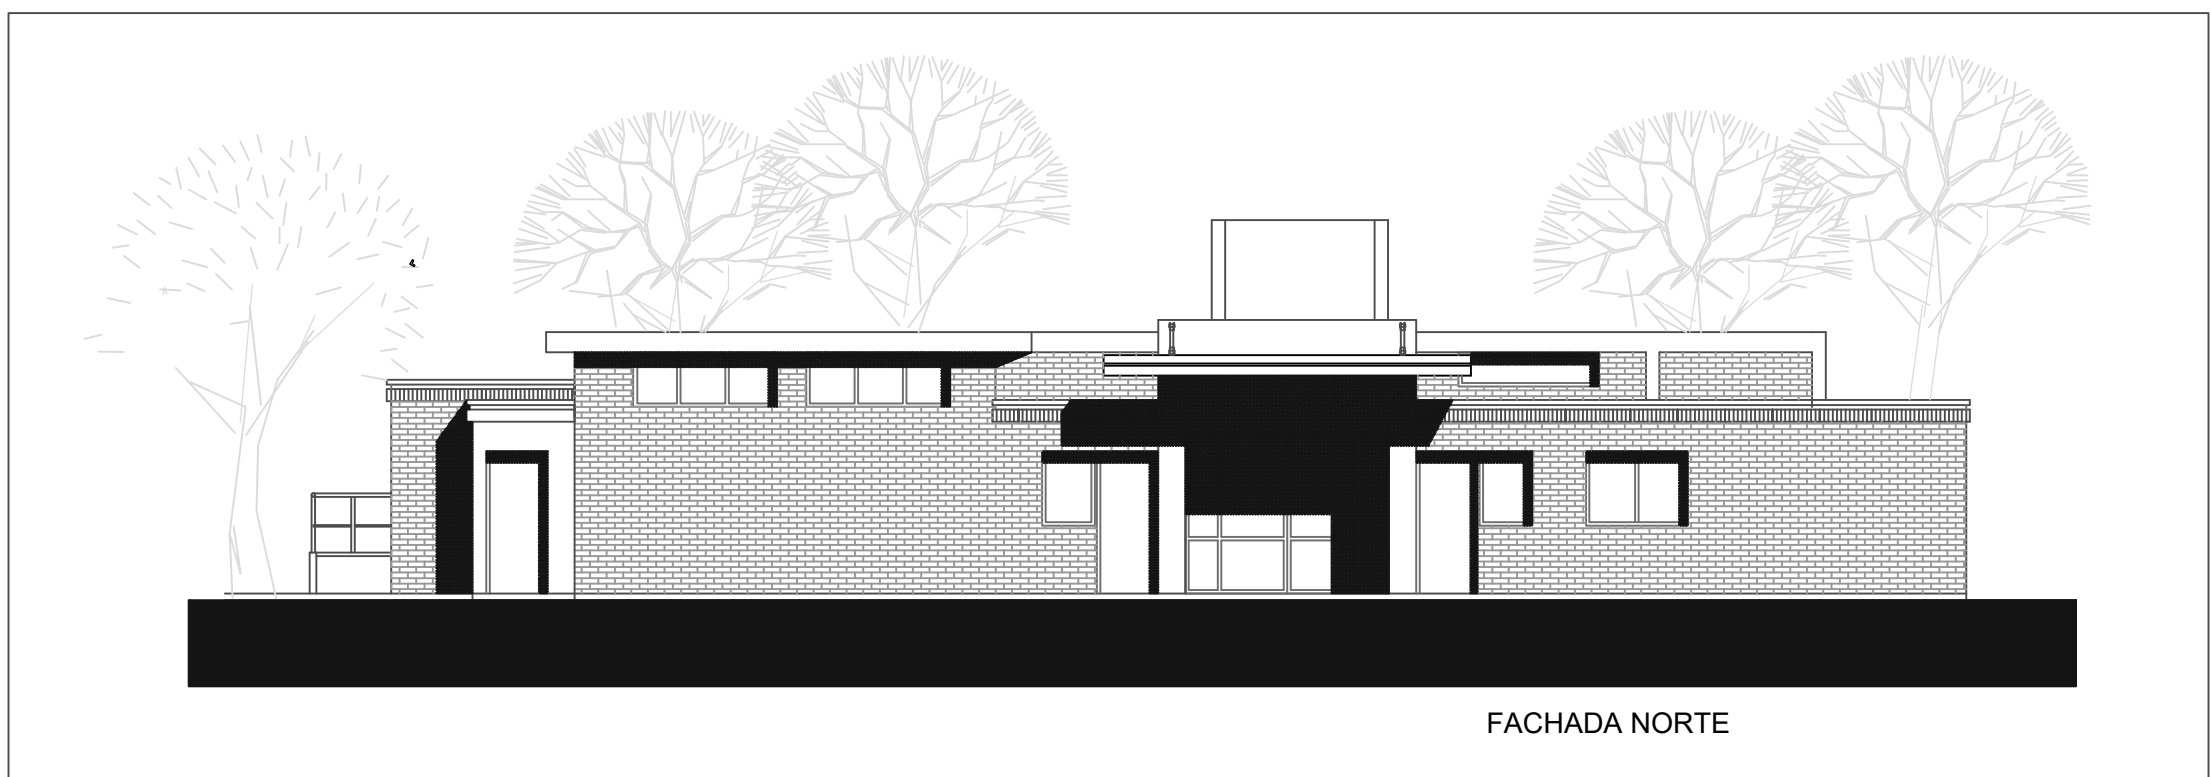

FACHADA NORTE

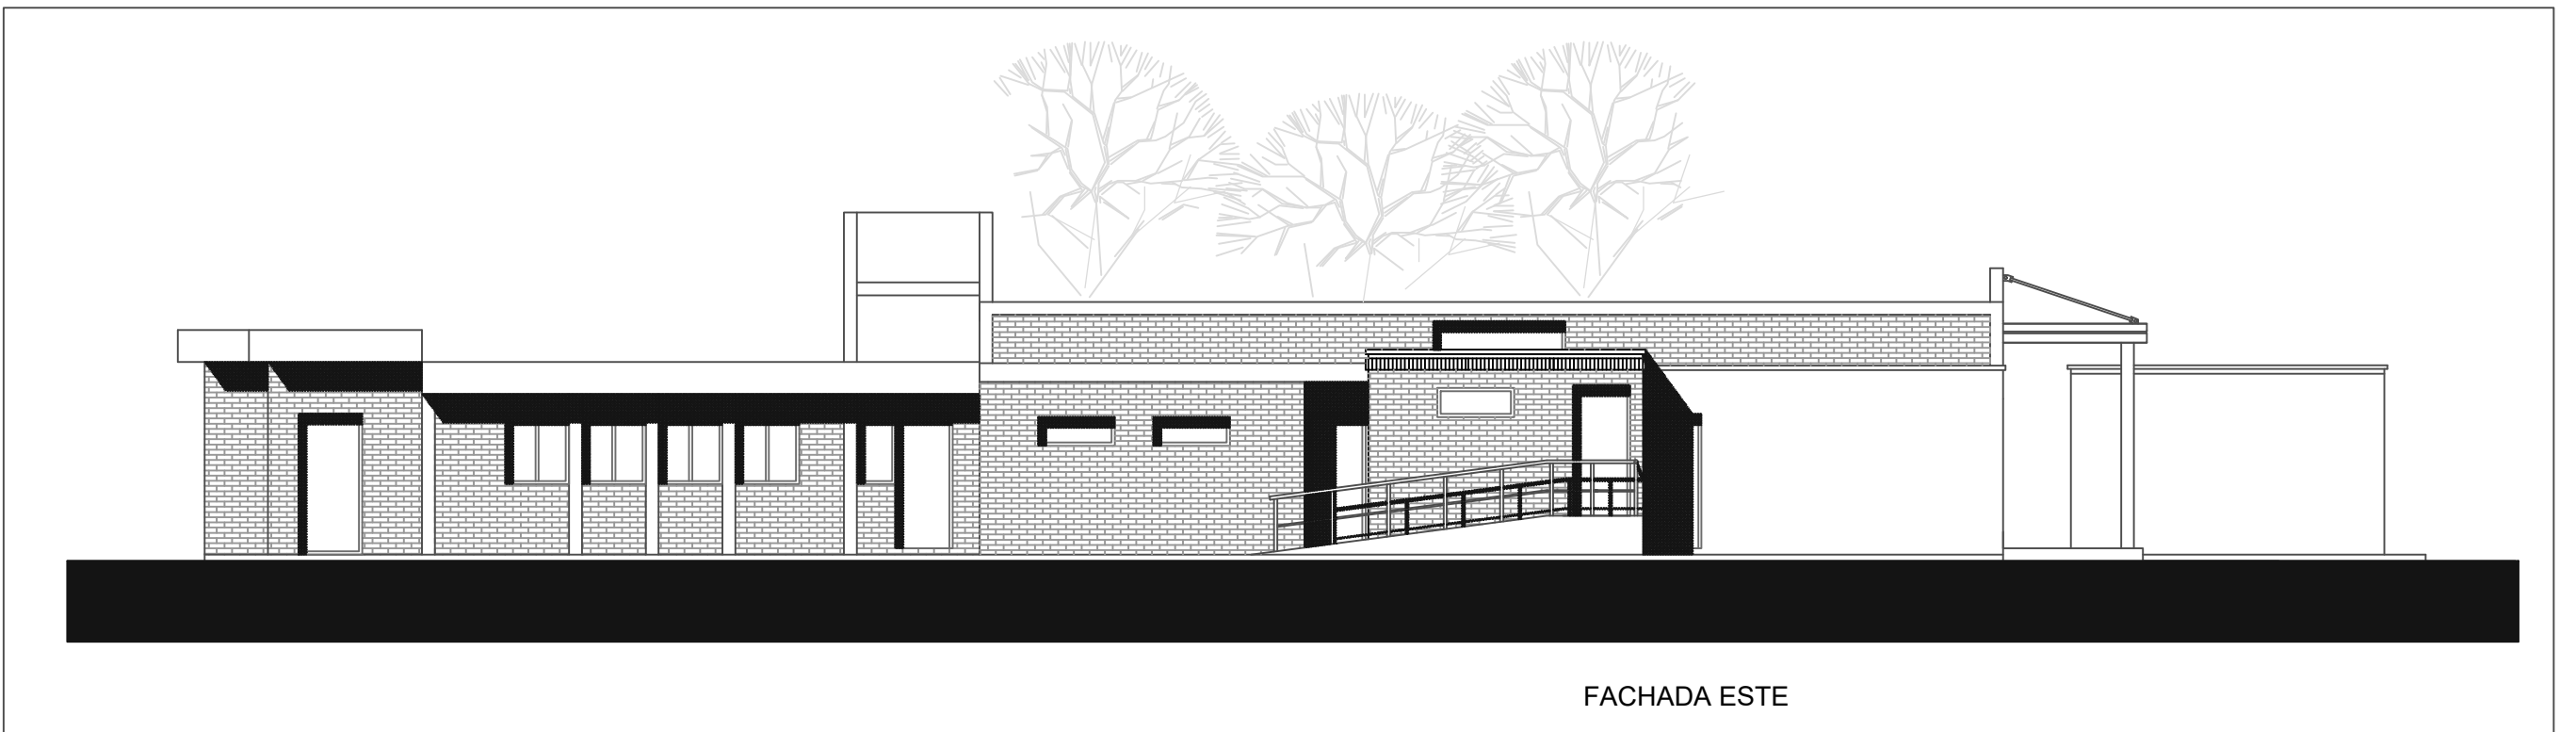

FACHADA ESTE

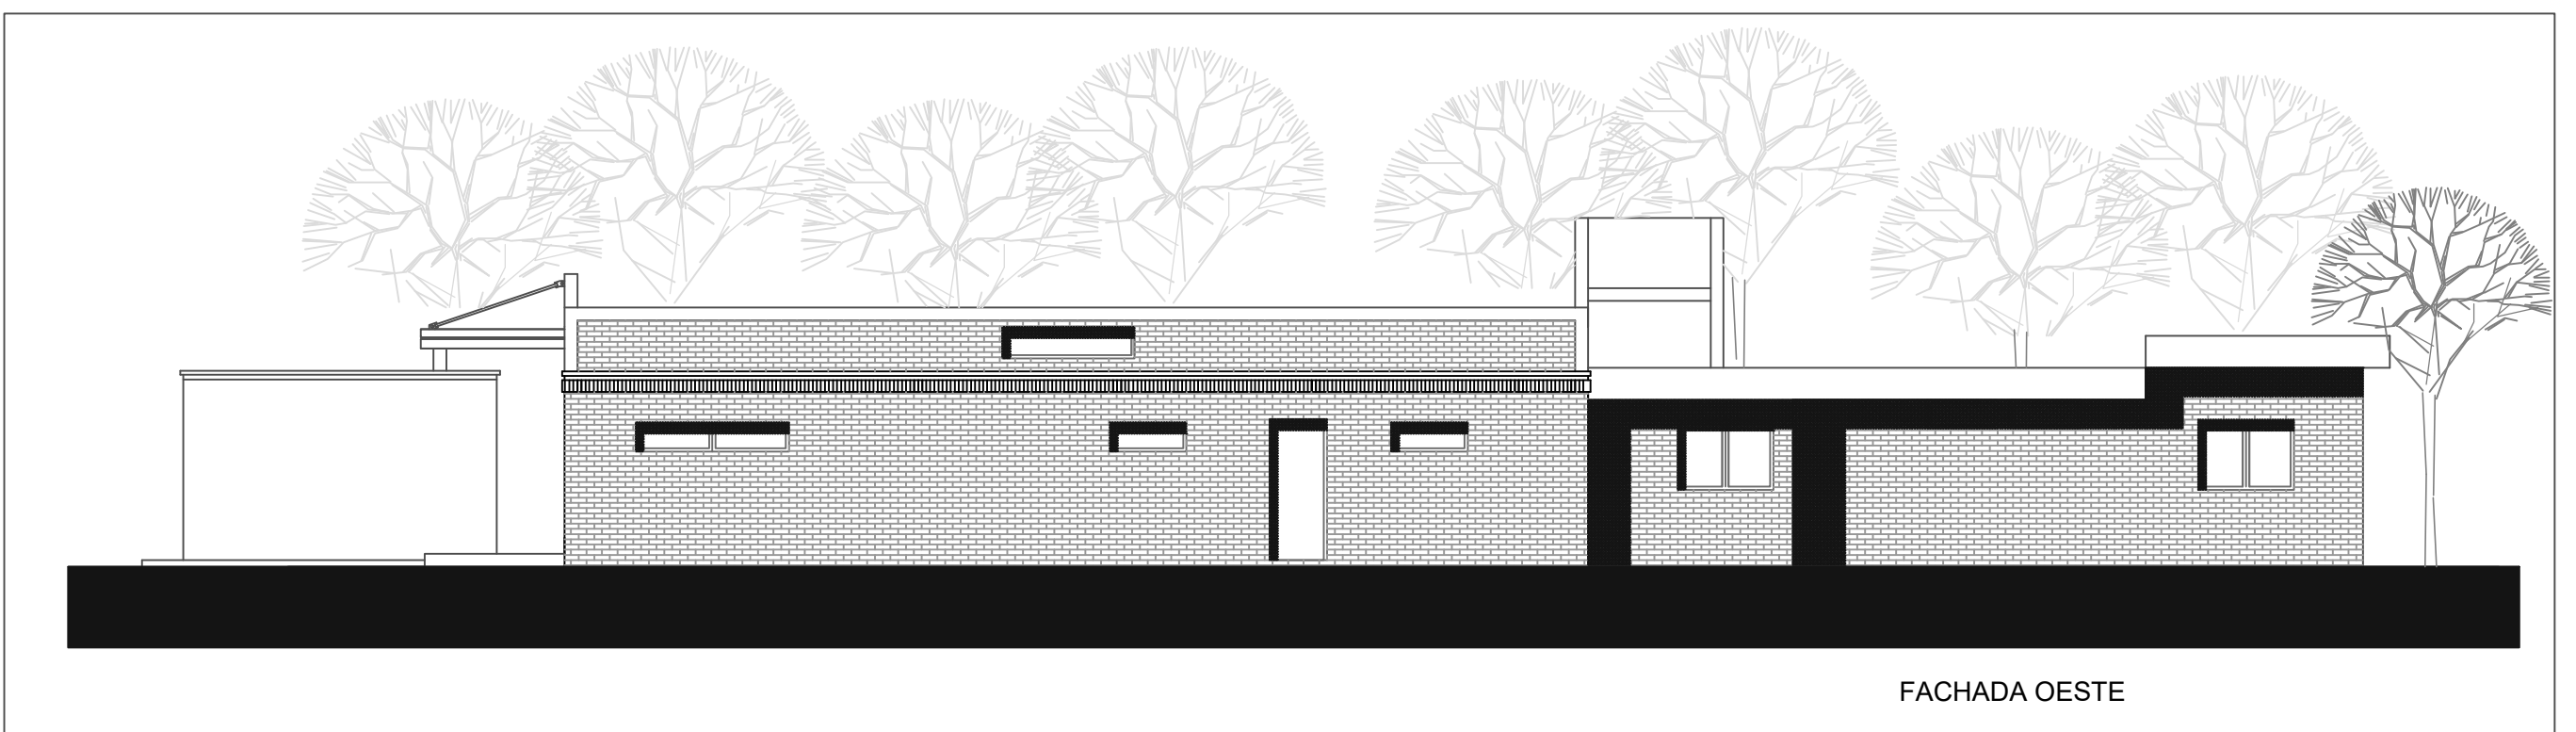

FACHADA OESTE

PODER JUDICIAL PROVINCIA DE SAN JUAN
DIRECCIÓN DE SERVICIOS GENERALES

DESTINO DE LA OBRA : AMPLIACION MORGUE JUDICIAL

Revisión N° 01.-

PLANO: FACHADAS

PLANO N°:	ESCALA:	FECHA:
6	1:100	9/6/2022