


REFERENCIAS




Administración




Salas reuniones

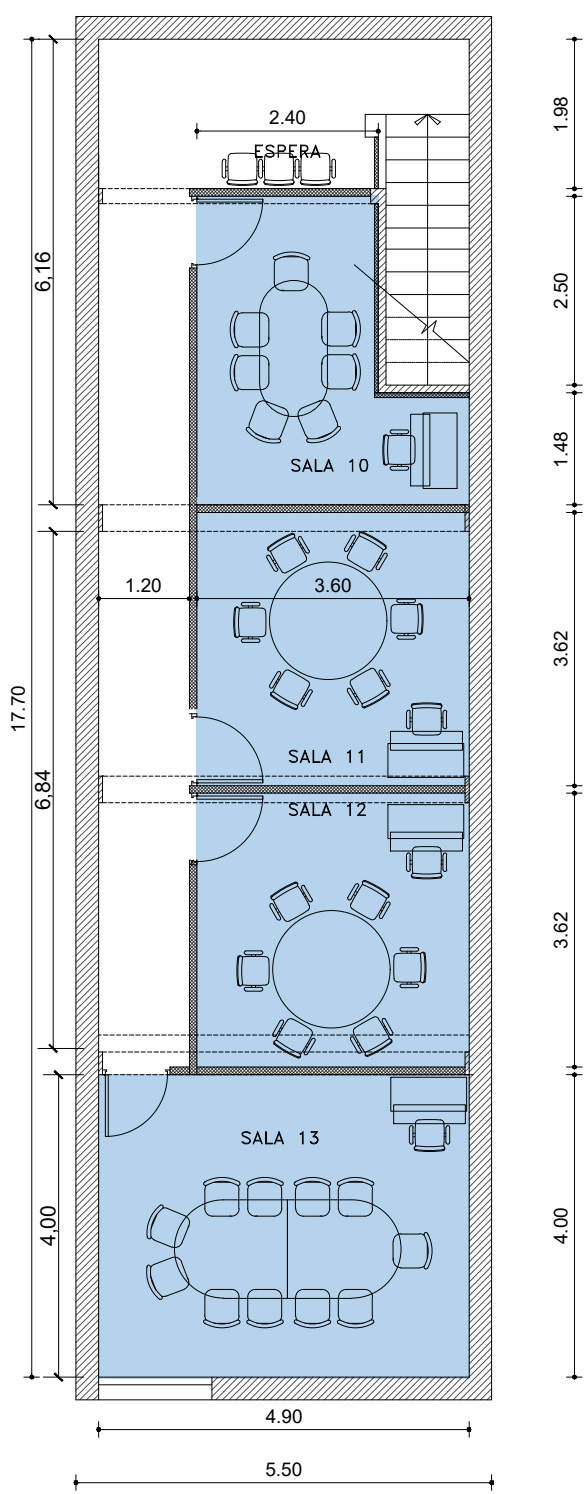

SUBSUELO

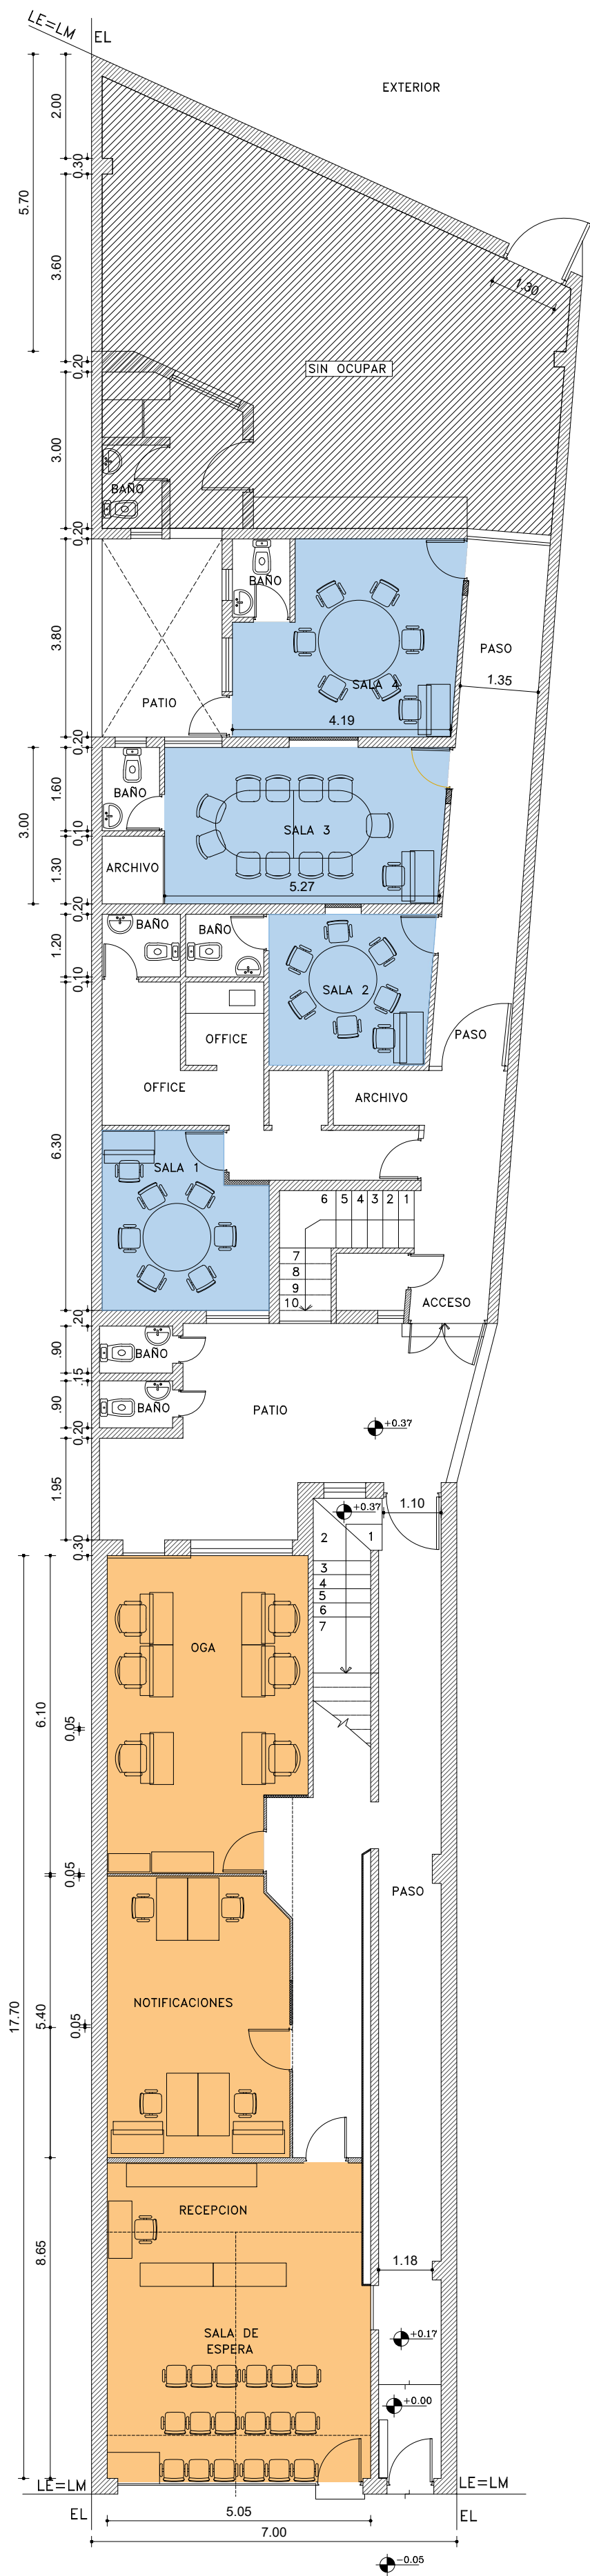

PLANTA BAJA

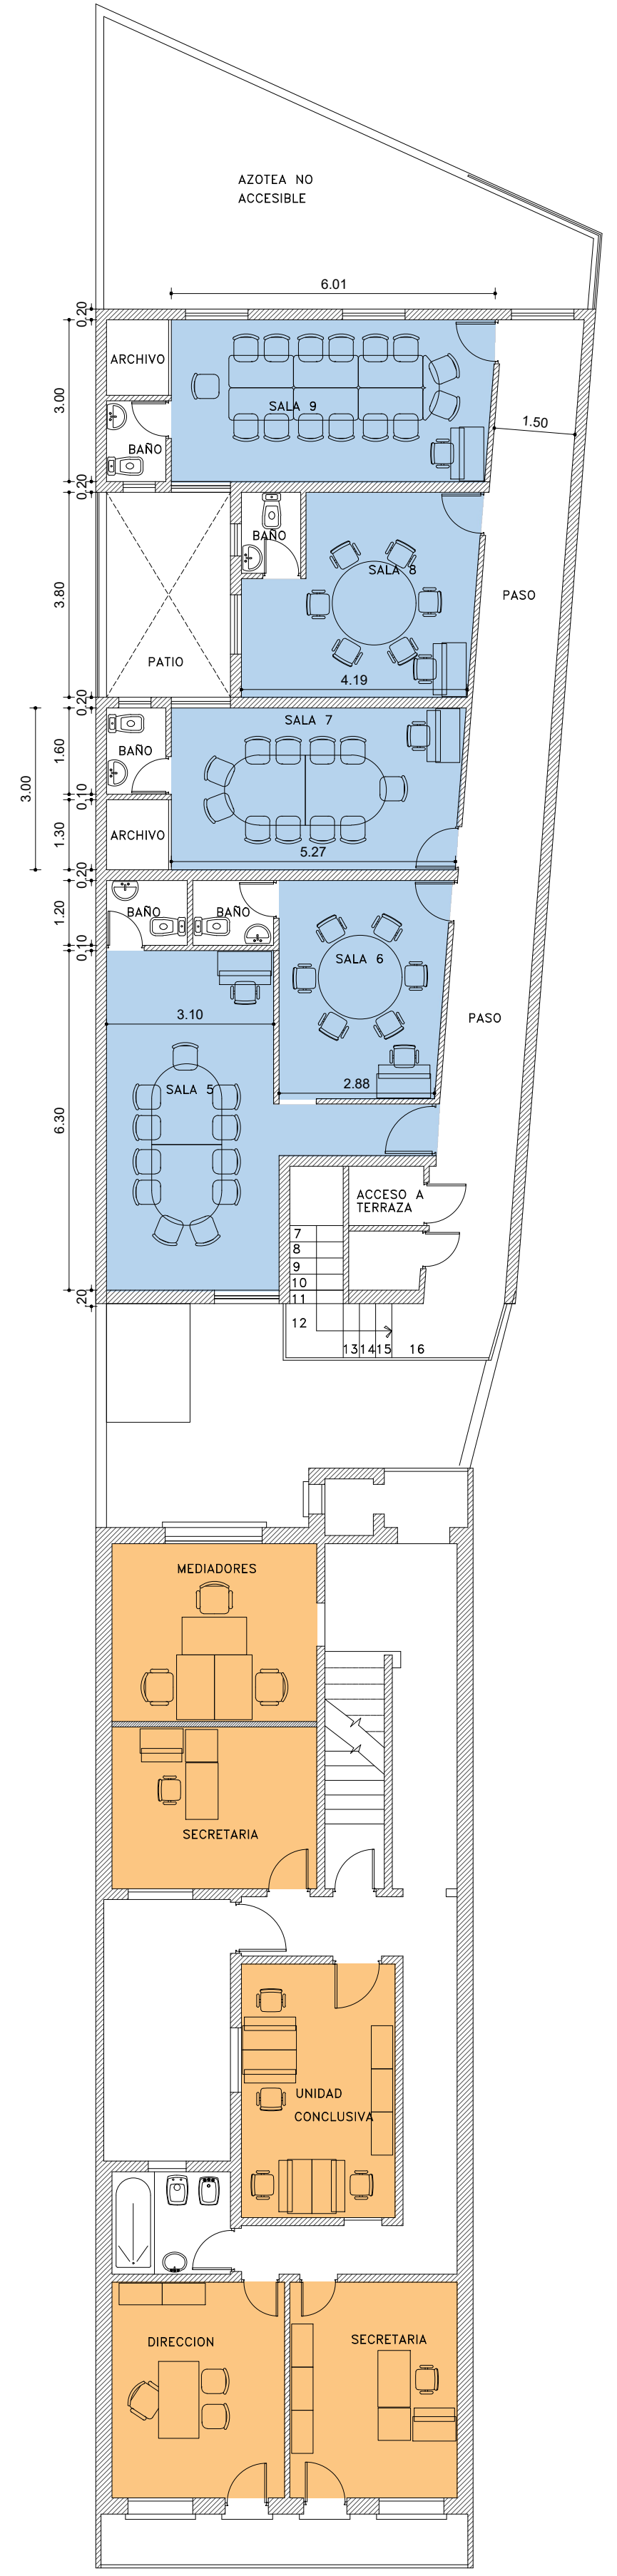

PLANTA ALTA


PODER JUDICIAL DE SAN JUAN
 DIRECCION SERVICIOS GENERALES

PLANO
PLA -02

Proyecto: Centro Judicial Mediación

Plano: Propuesta nueva Distribución
 oficinas

Revisión N° 01
 21/6/2022

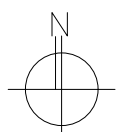

esc: 1: 100