


REFERENCIAS

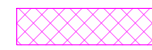


Tabiques Durlock a dismantlar


Mesada a extraer y reubicar




Tabiques Durlock nuevos

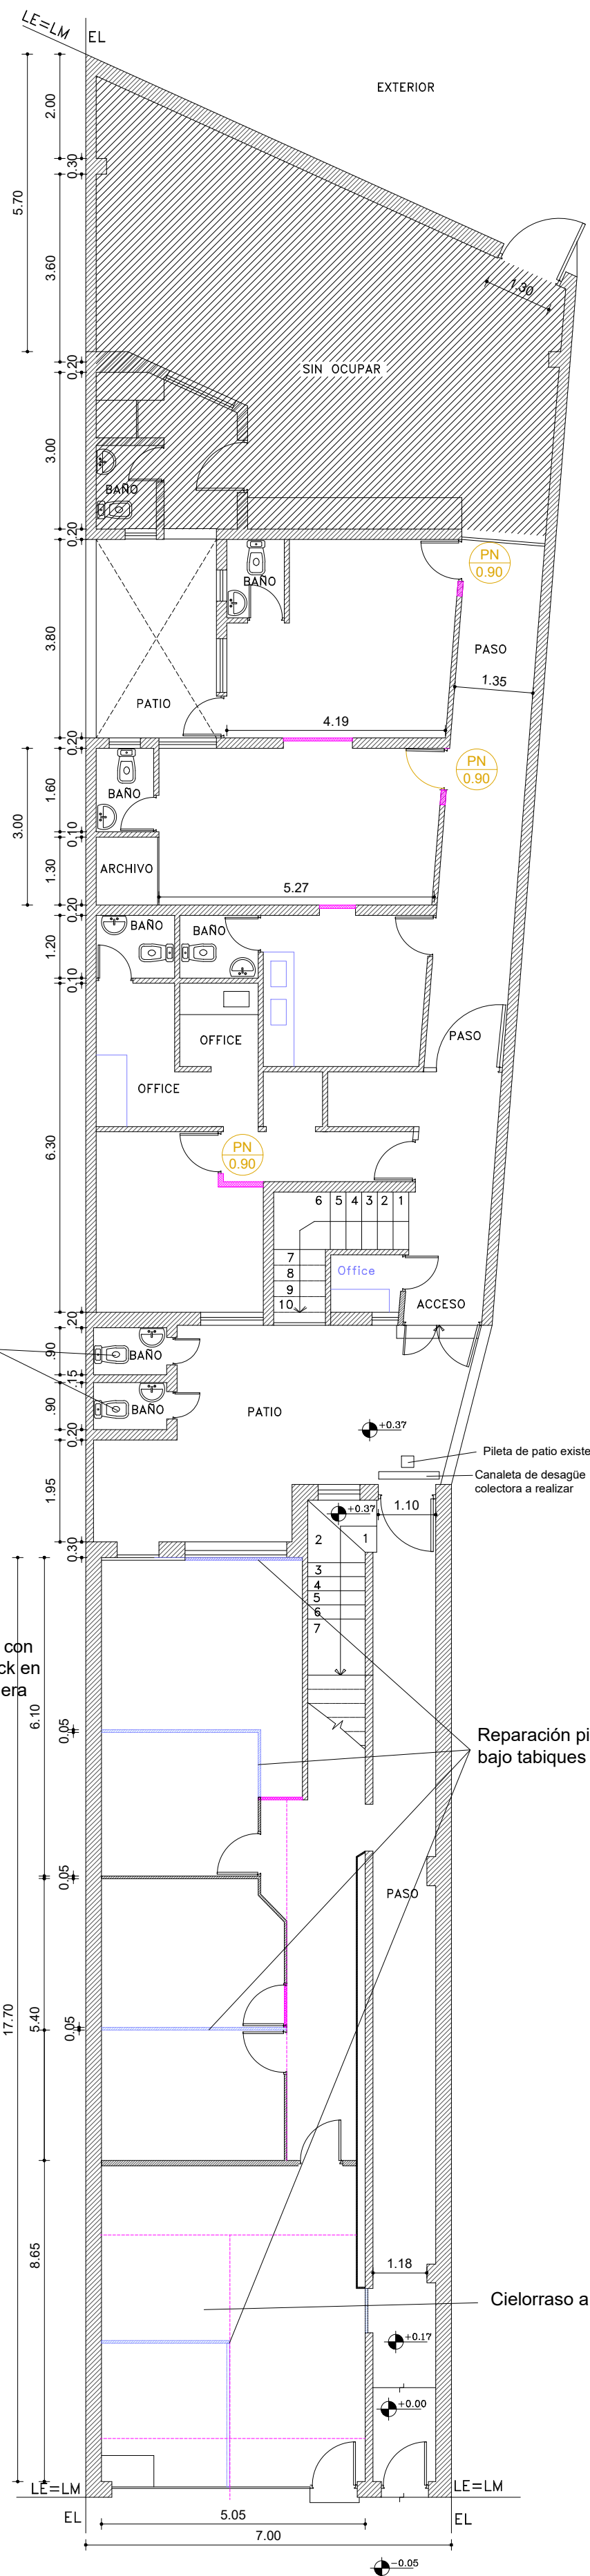

PLANTA BAJA

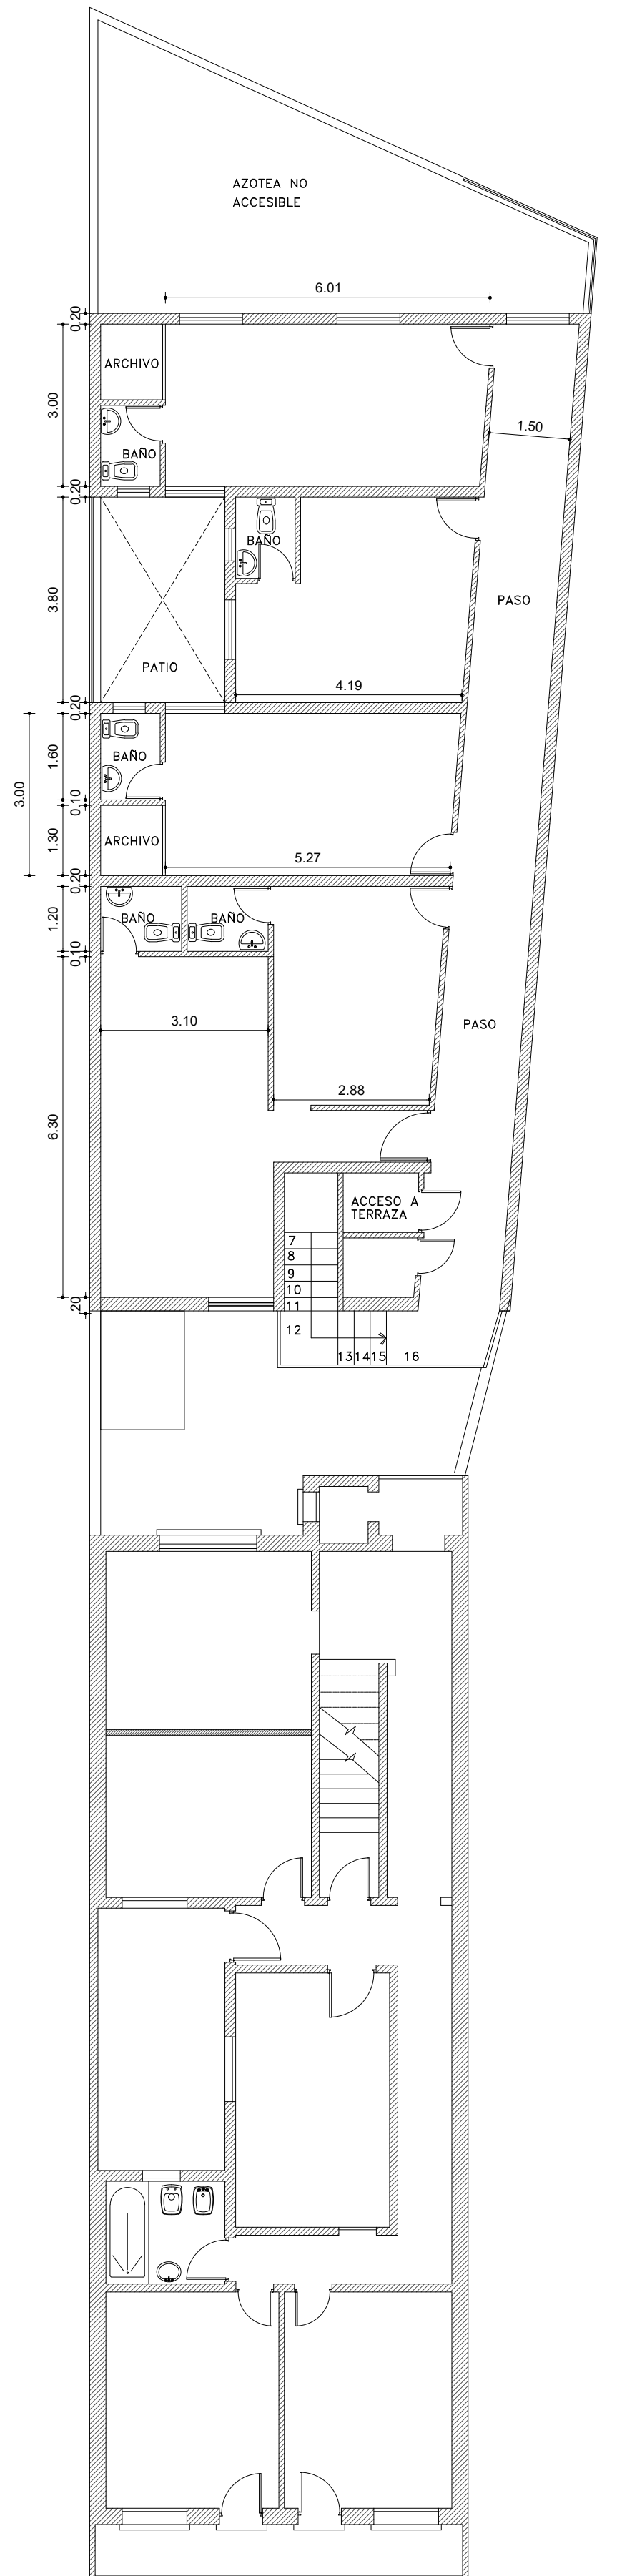

PLANTA ALTA

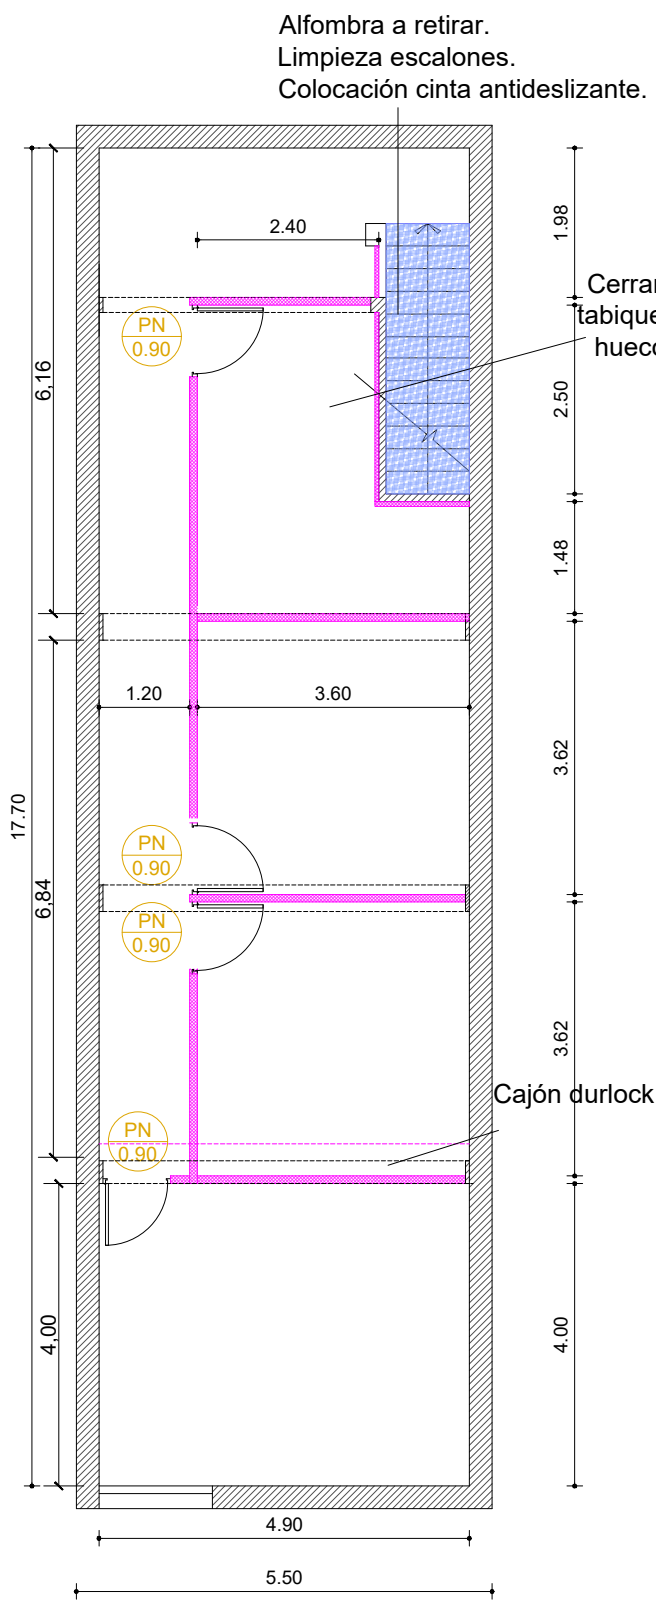

SUBSUELO


**PODER JUDICIAL DE SAN JUAN**  
DIRECCION SERVICIOS GENERALES

**PLANO**  
**PLA -03**

Proyecto: Centro Judicial Mediación

Plano: Tab. a dismantlar, tab. Nuevos,  
cielorrasos a modificar, alfombra a sacar

Revisión N° 01  
21/6/2022

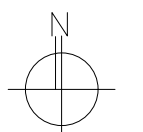

esc: 1: 100