

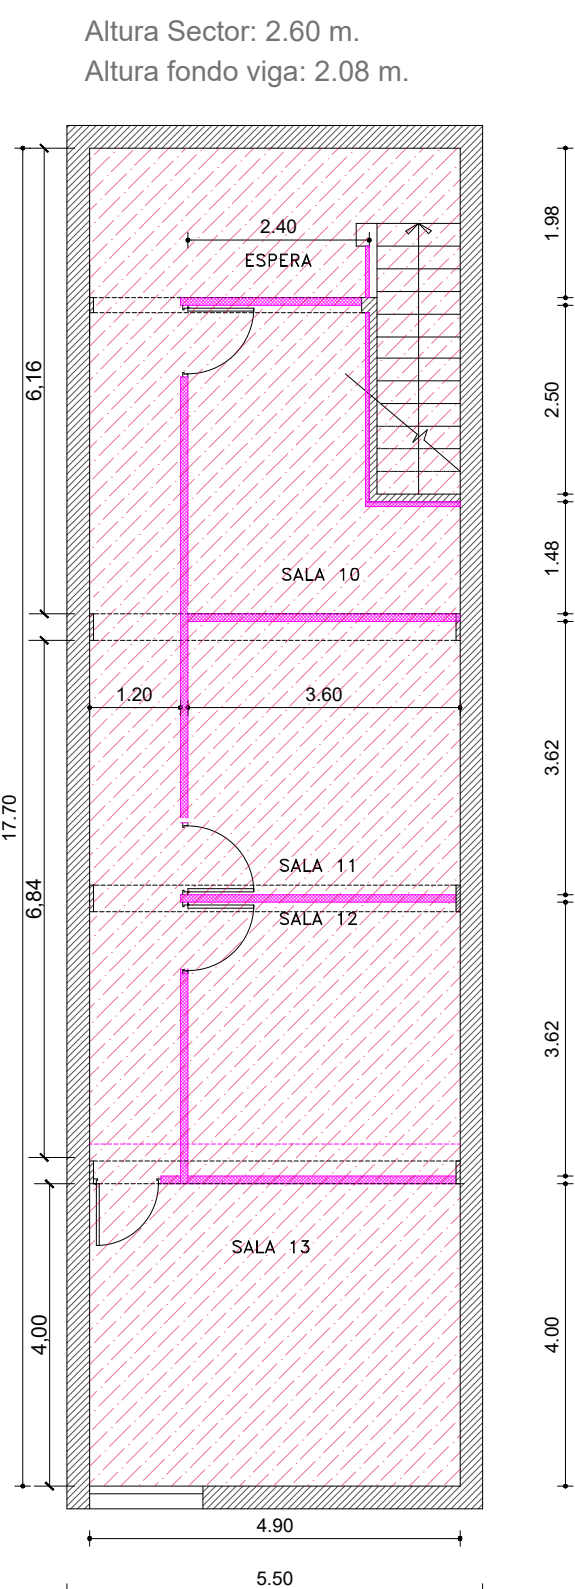


REFERENCIAS

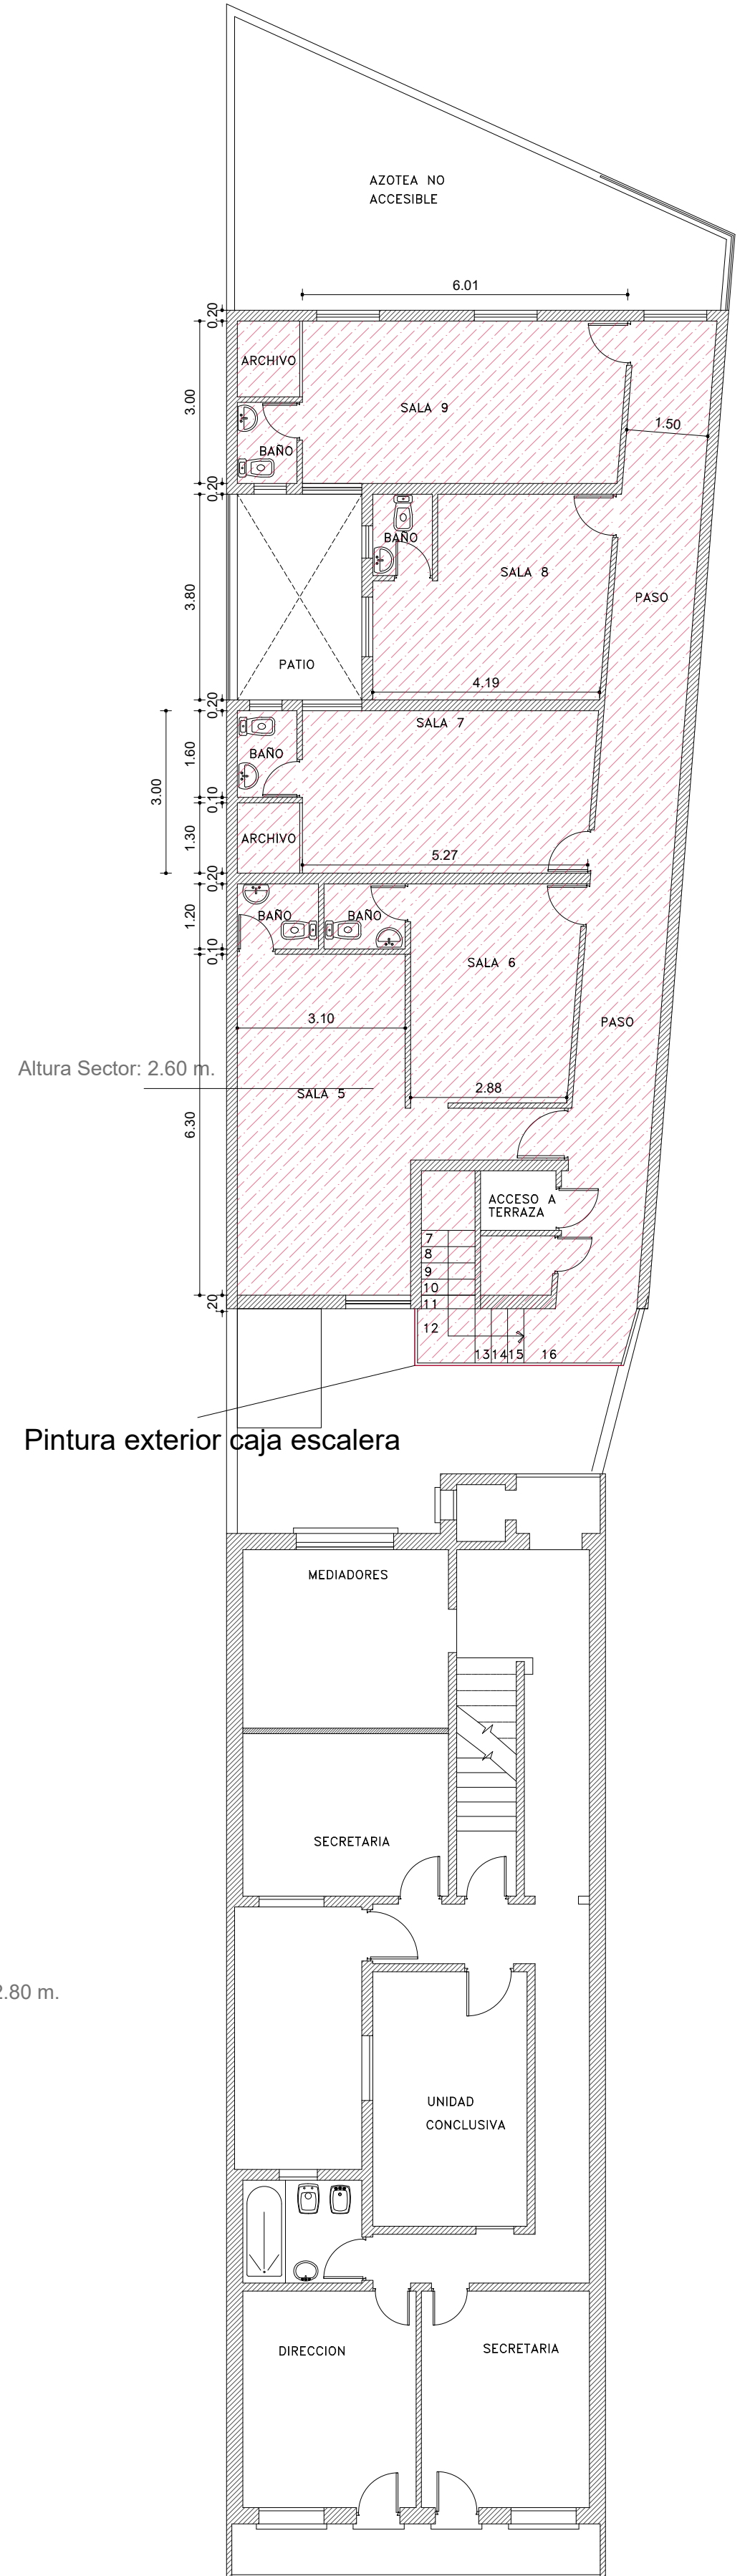

Locales a pintar
(cielorrasos, paredes, zócalos y carpinterías)

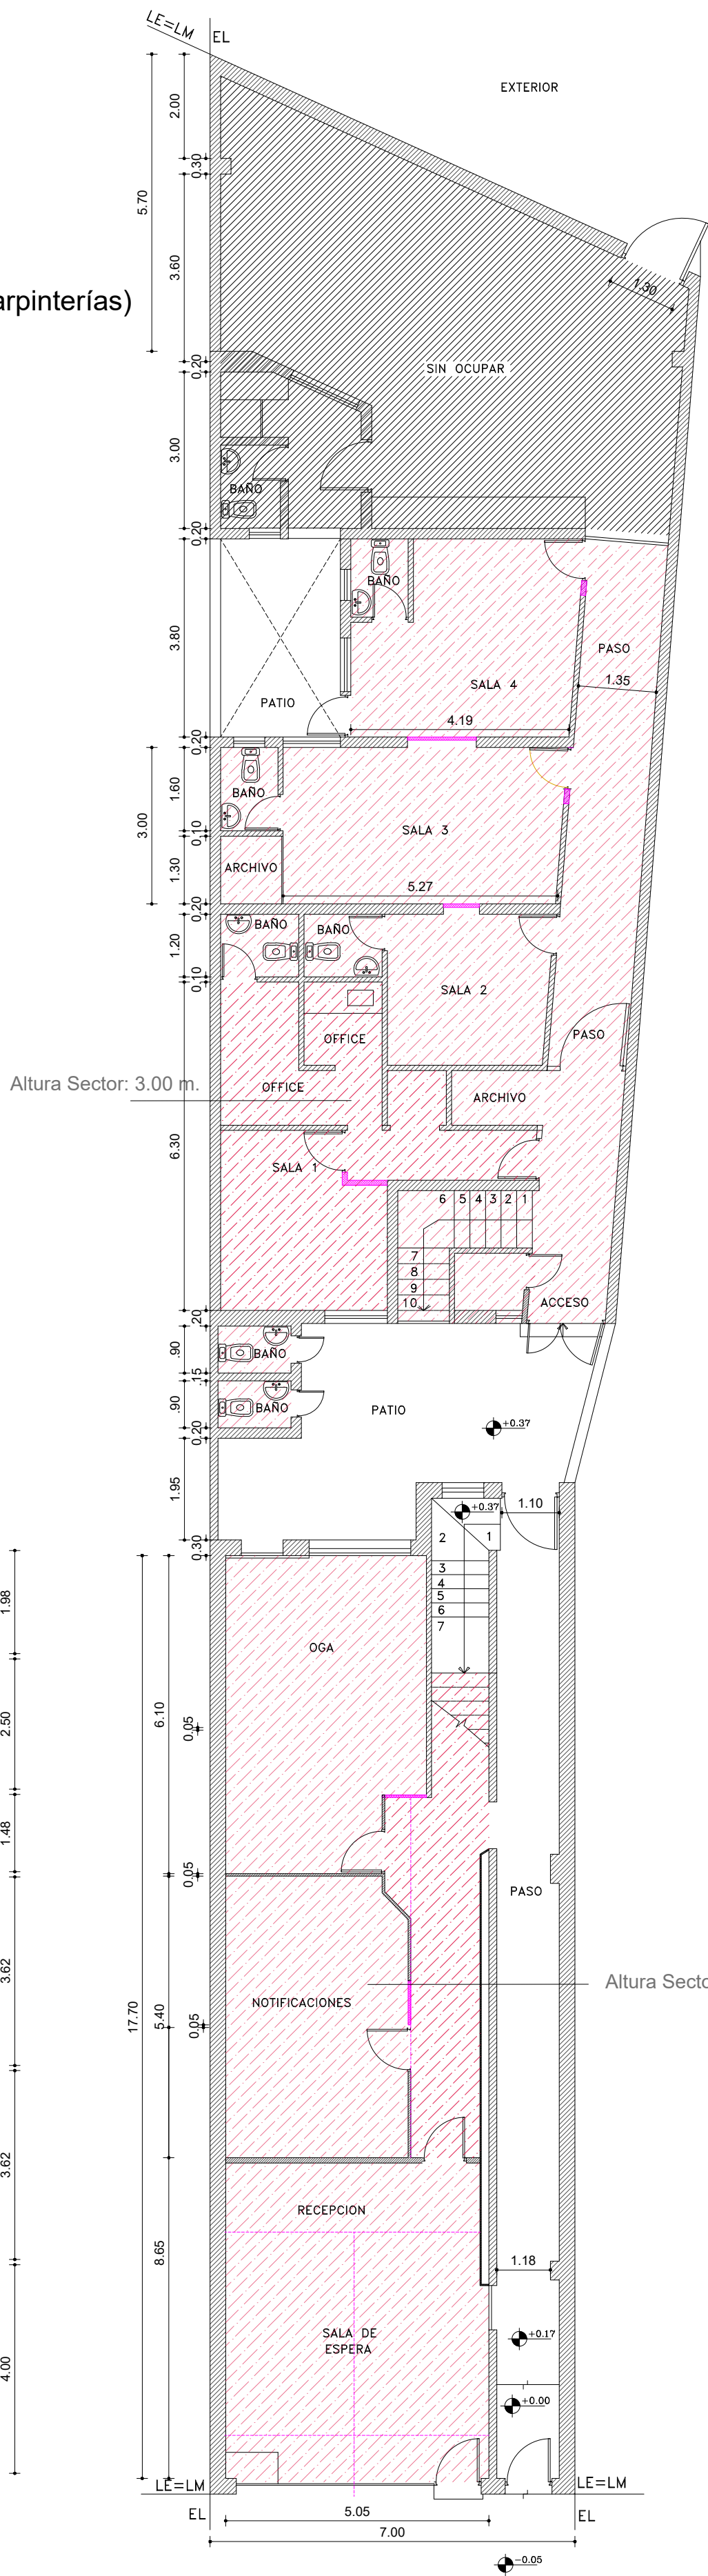

SUBSUELO

PLANTA BAJA

PLANTA ALTA


PODER JUDICIAL DE SAN JUAN
DIRECCION SERVICIOS GENERALES

PLANO
PLA -04

Proyecto: Centro Judicial Mediación

Plano: Pinturas (cielorrasos, paredes, zócalos, carpintería)

Revisión N° 01
21/6/2022

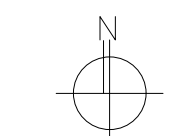

esc: 1: 100