




REFERENCIAS

 Luz de emergencia


 Cartel de Salida

 Matafuego


 Sensor de humo

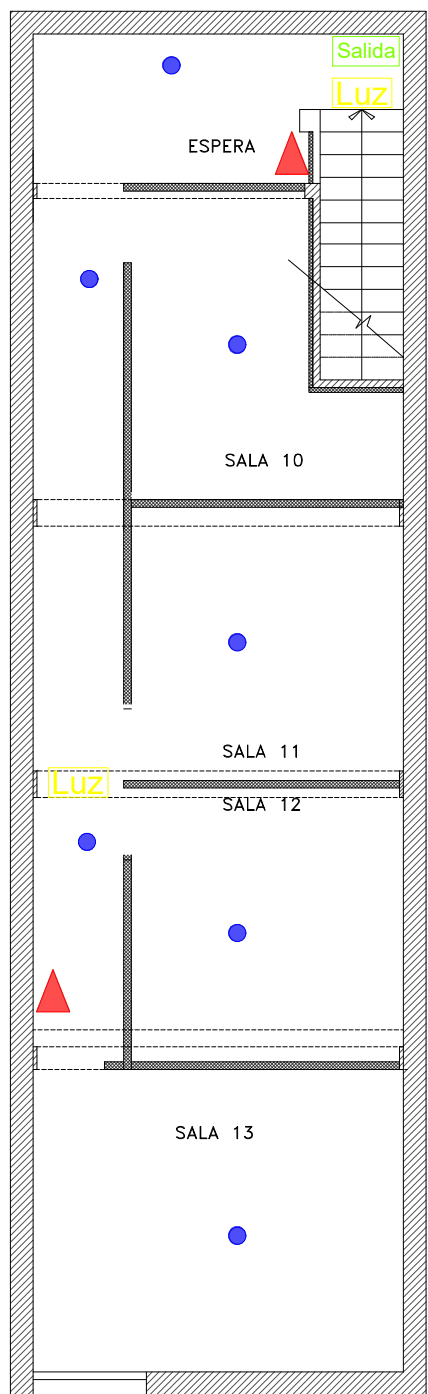

SUBSUELO

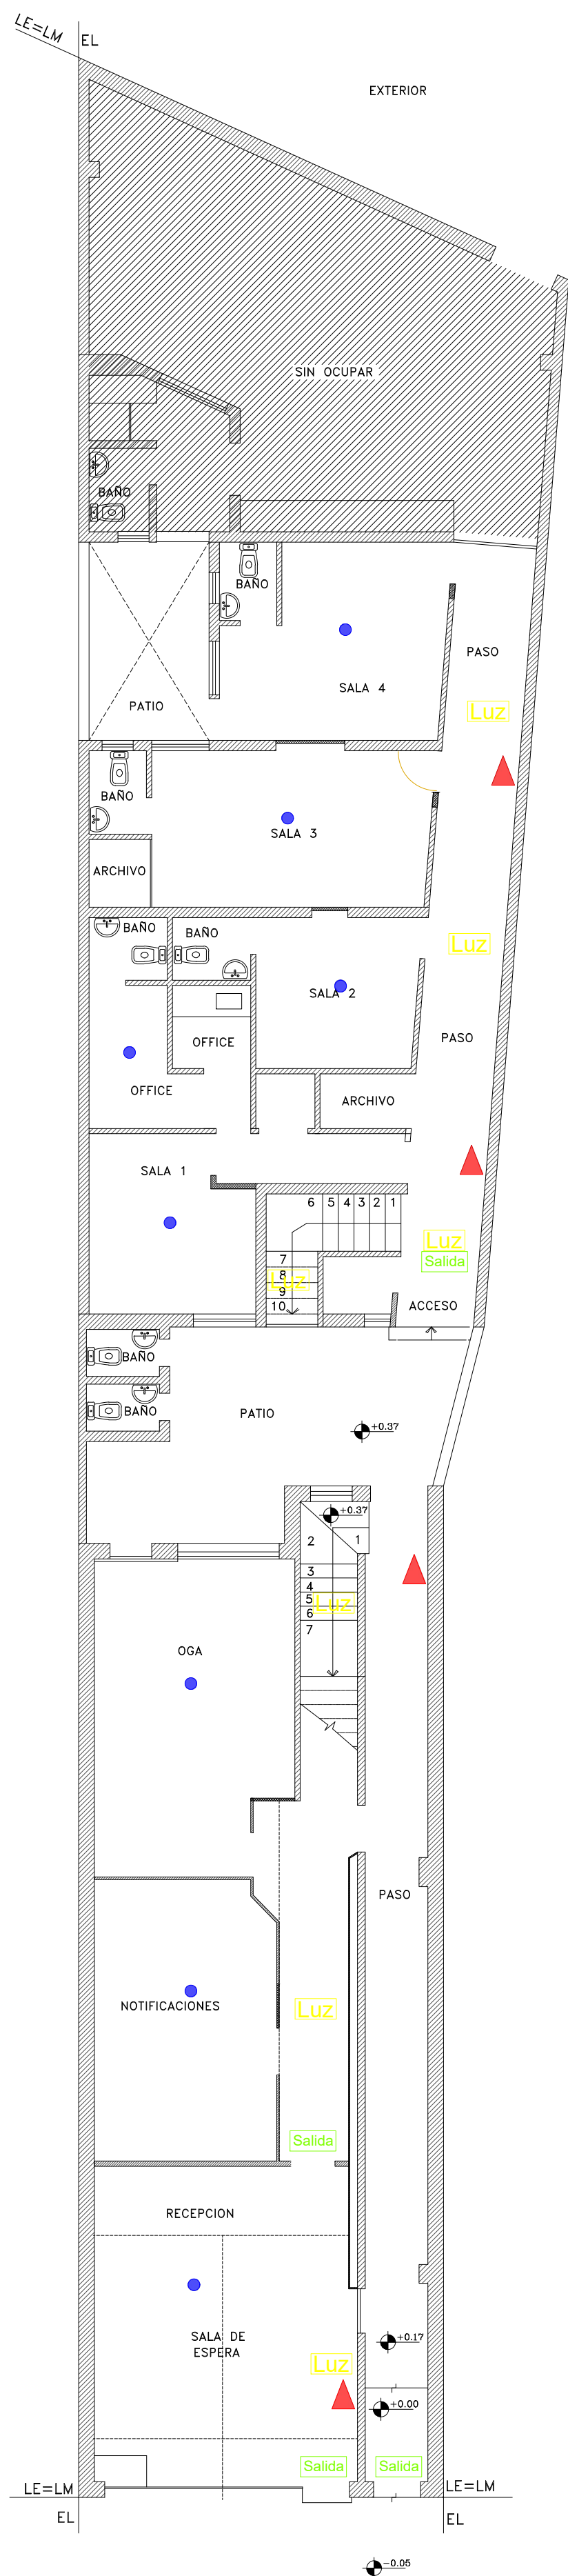

PLANTA BAJA

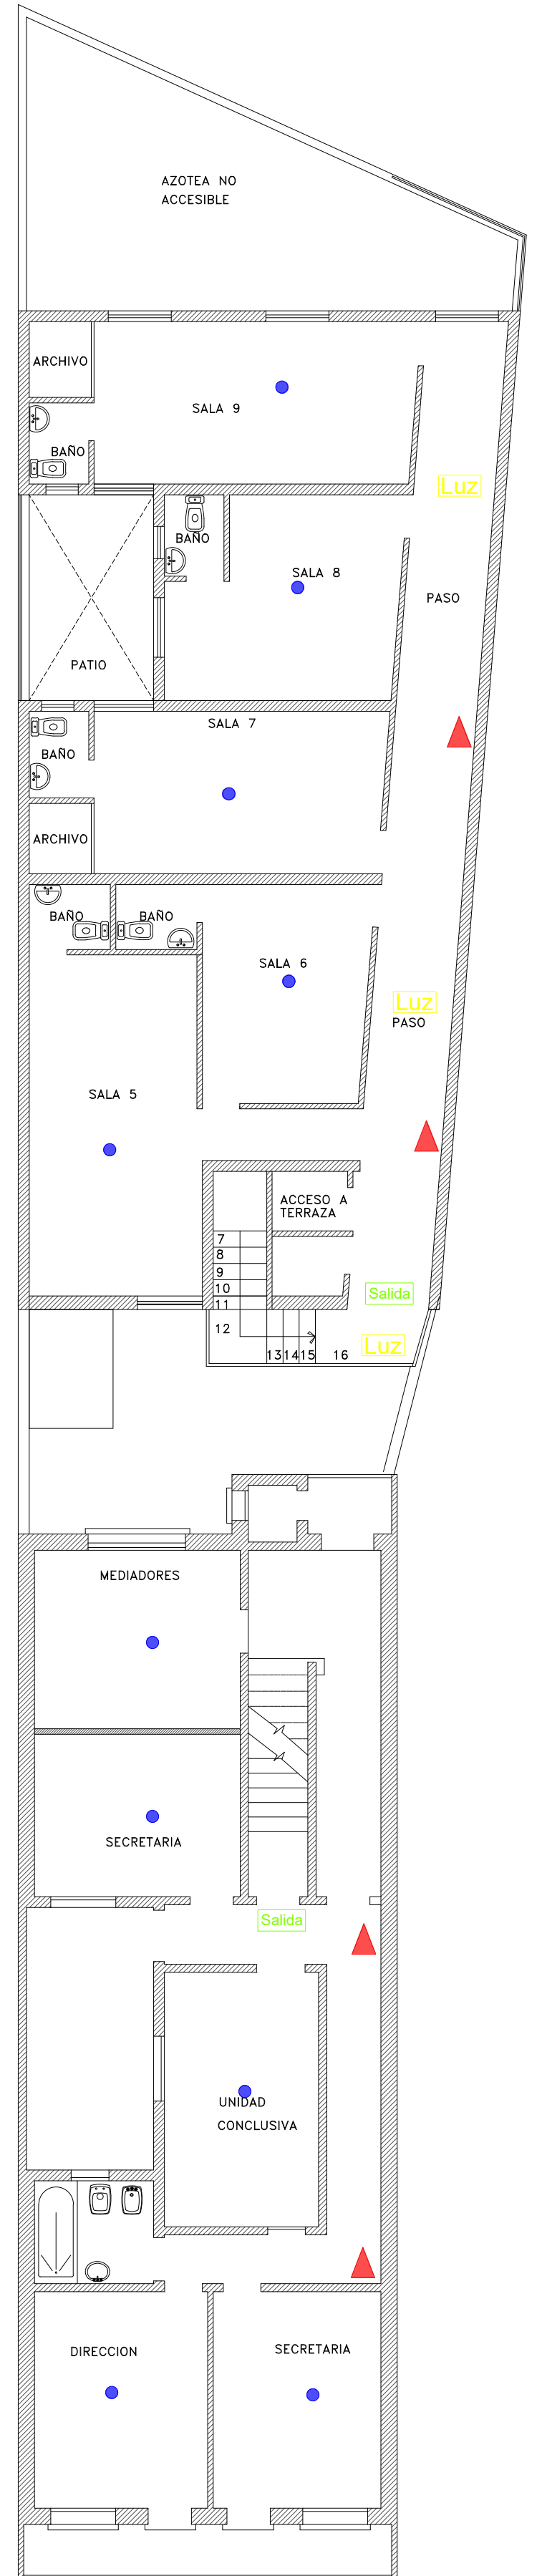

PLANTA ALTA


**PODER JUDICIAL DE SAN JUAN**  
DIRECCION SERVICIOS GENERALES

**PLANO**  
**PLA -08**

Proyecto: Centro Judicial Mediación

Plano: Medidas de Seguridad (matafuego detectores humo, carteles señalización)

Revisión N° 01  
21/6/2022

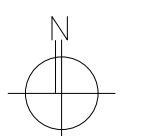

esc: 1: 100