


REFERENCIAS


AA Aire Acondicionado a instalar

Conductos a extraer

Conductos a realizar

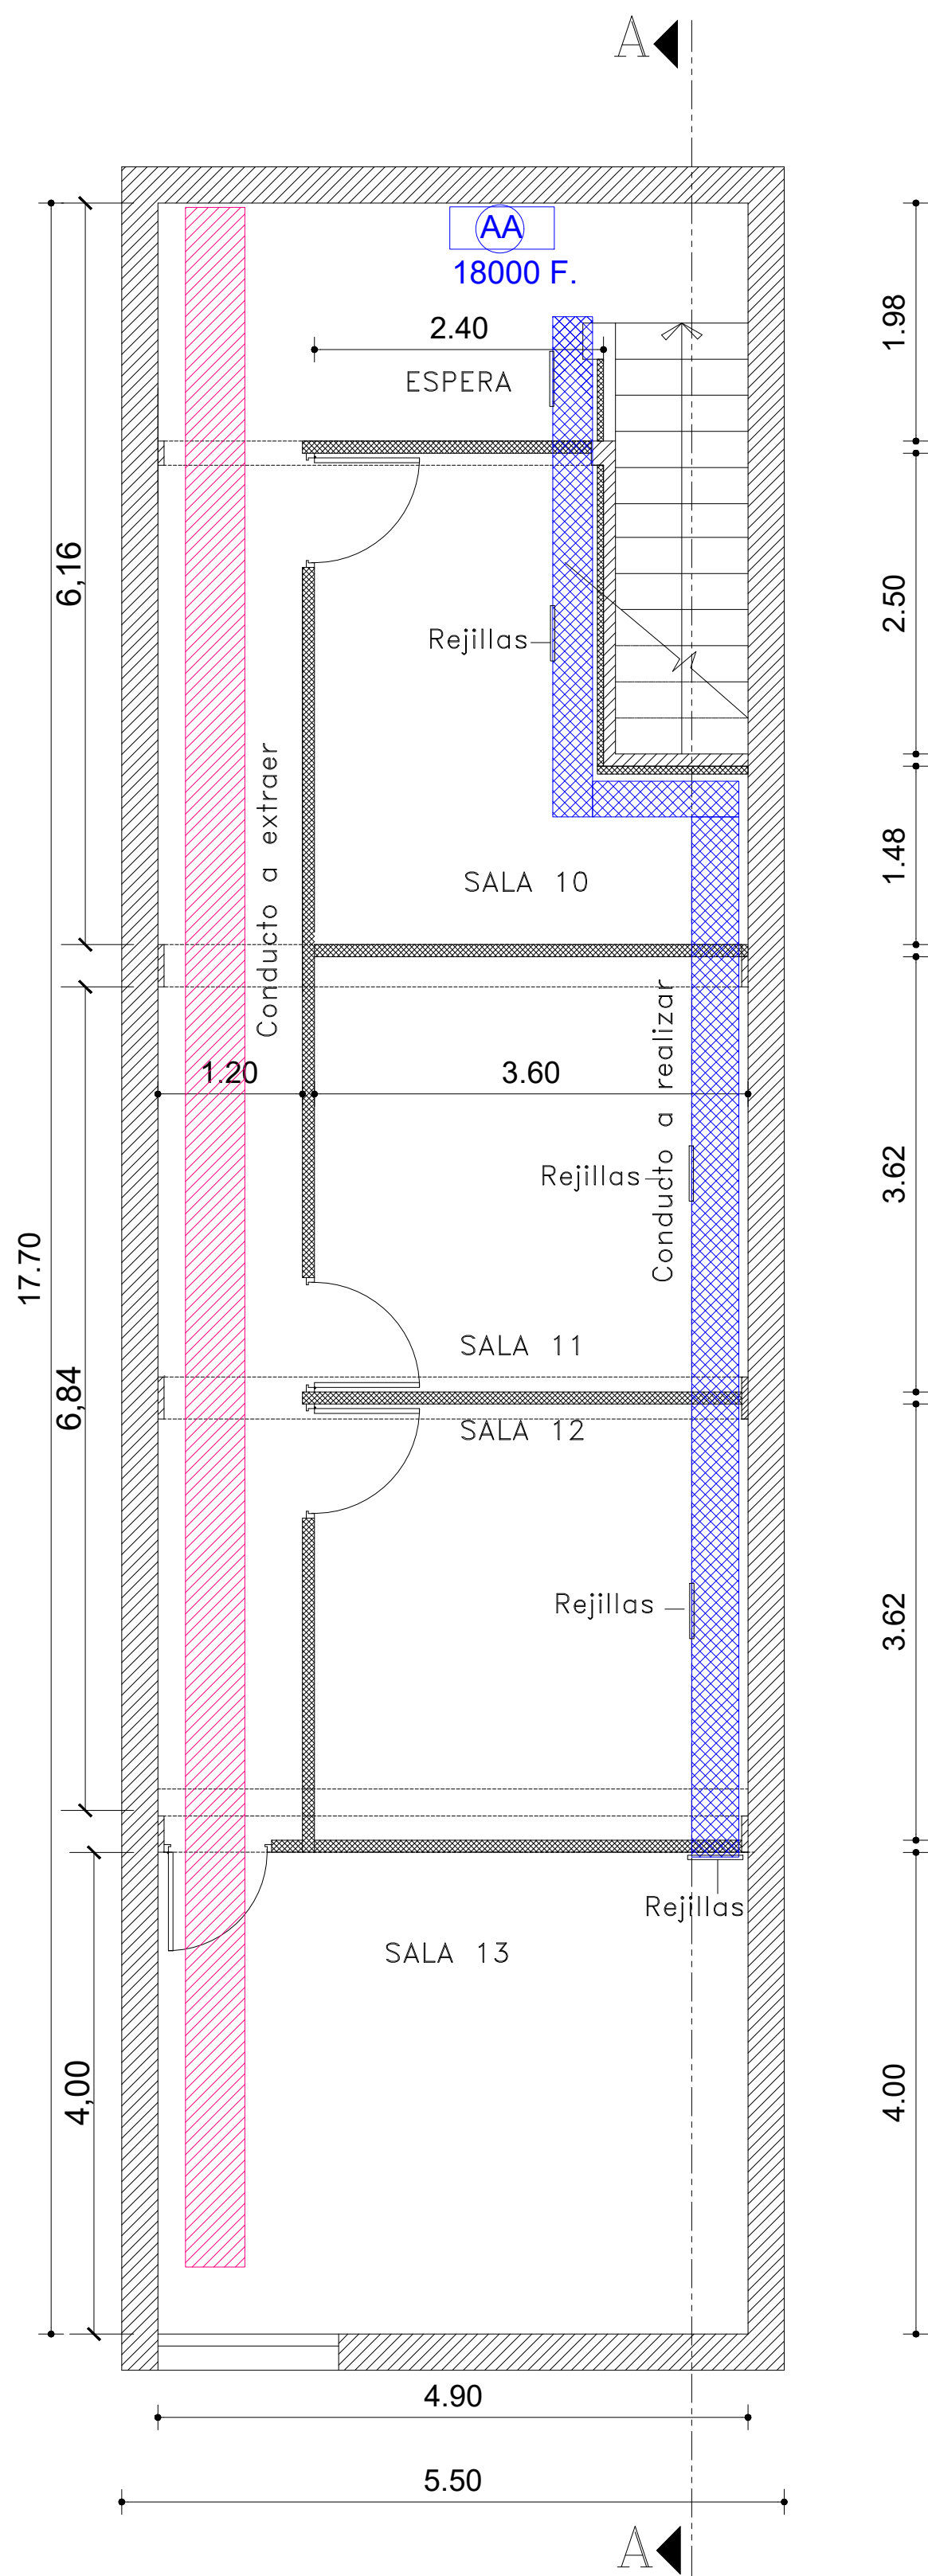

SUBSUELO

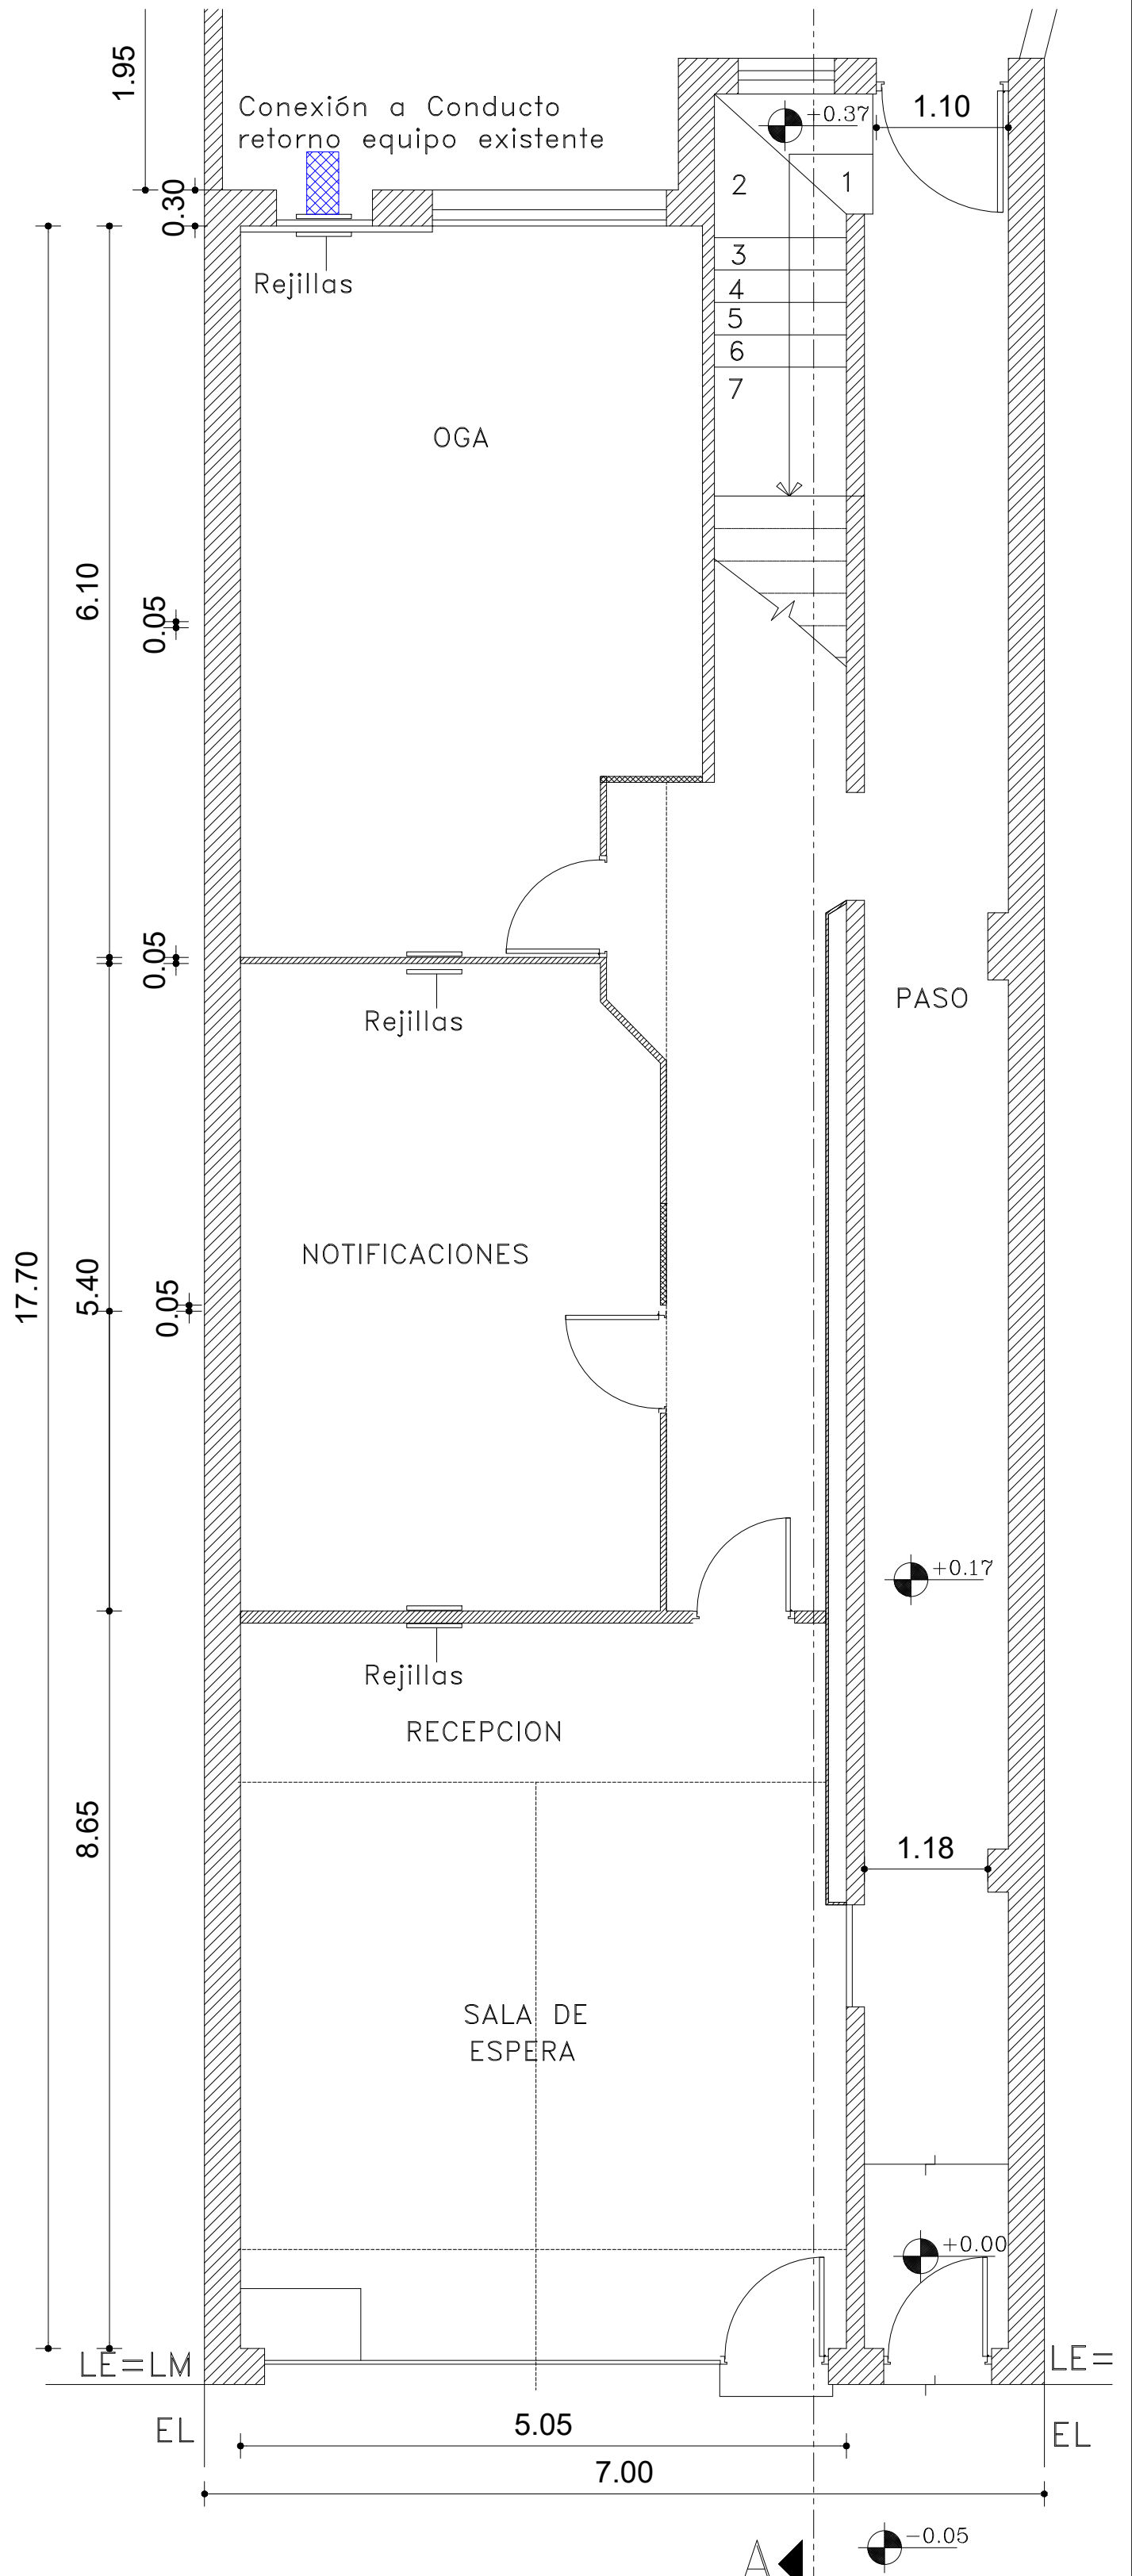

PLANTA BAJA

PODER JUDICIAL DE SAN JUAN DIRECCION SERVICIOS GENERALES		PLANO PLA -01
Proyecto: Centro Judicial Mediación		 esc: 1: 100
Plano: Aires Acondicionados	Revisión N° 01 11/5/2022	