

P1 y P2 - PUERTA EXTERIOR DE SEGURIDAD. Marco chapa DDN° 18. Hoja de chapa doble DDN° 16 y dos cerraduras de seguridad. Cuatro bisagras internas y remachadas de hierro.

P1 - Cantidad: 1 P2 - Cantidad: 1

P3 - PUERTA DOBLE DE REJAS. Marco caño cuadrado chapa DDN° 18. Hoja de chapa doble DDN° 16 y dos cerraduras de seguridad. Cuatro bisagras internas y remachadas de hierro.

P3 - Cantidad: 1


PUERTA INTERIOR. Marco chapa DDN° 18. Hoja placa terminacion terciado de cedro lustrado. Cerradura de seguridad. Tres bisagras de hierro. Herrajes Picaporte platil tipo sanatorio superior.

P4 - Cantidad: 1

P5 - Cantidad: 1

P6 - Cantidad: 2

P7 - Cantidad: 2

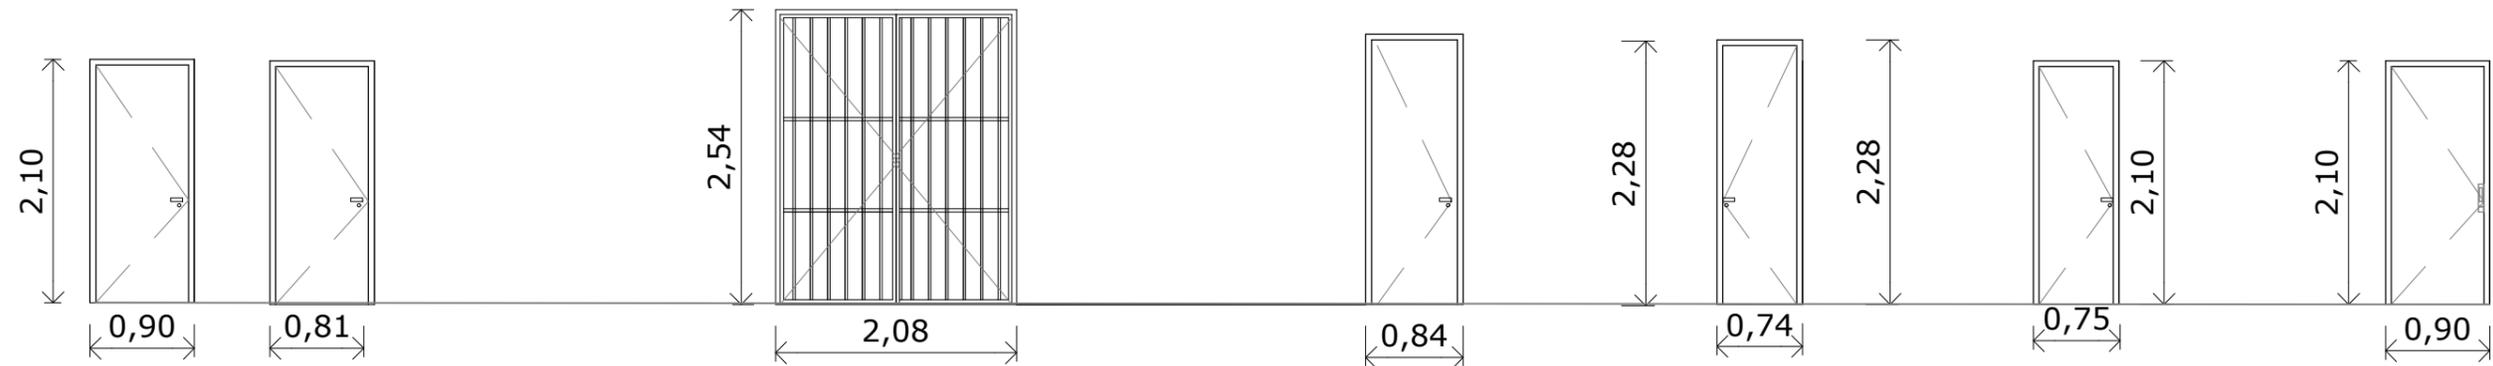


T1, T2, T3, T4, Tabique liviano doble placa de yeso sobre estructura zincada.


Cantidad 1

Cantidad 1

Cantidad 1

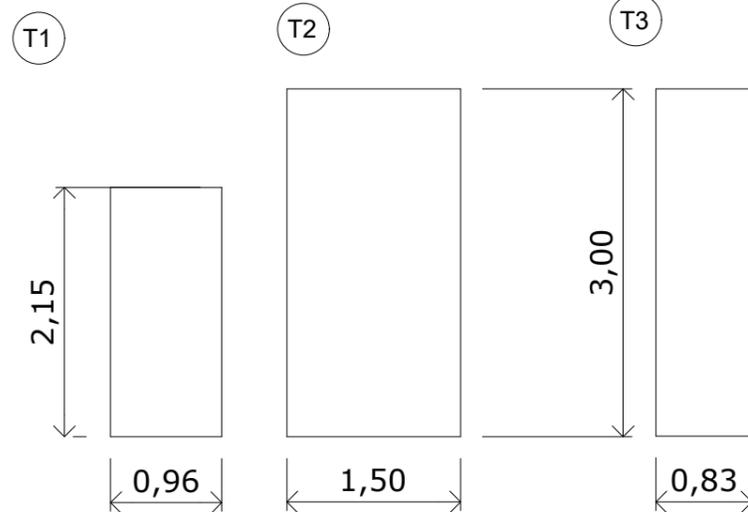

V1 y V2 - VENTANA BANDEROLA PIVOTANTE. Marco y hojas de aluminio prepintado corte a 90°. Vidrio laminado 3 + 3 mm. con premarco aluminio Cierre de seguridad. Cantidad: 1

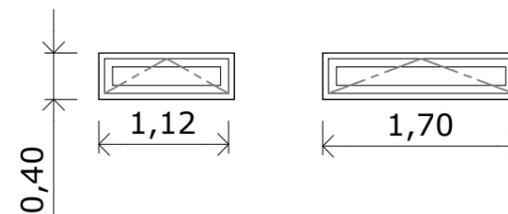

Notas:

A.- LA PUERTA DE REJAS SERA CONSTRUIDA CON HIERRO LISO REDONDO DIAMETRO 16 mm., SEPARACIÓN ENTRE BARROTES MAXIMO 12 cm. BASTIDOR PERIMETRAL DE PERFIL PLANCHUELA SOLDADO A COLUMNA CAÑO CUADRADO Y PLANCHUELAS INTERMEDIAS. LA MEDIDA DE LOS PERFILES SERÁ 1 1/2" X 5/16". SE PROVEERAN CON HERRAJES Y CERRADURAS DE SEGURIDAD DE PRIMERA CALIDAD.

B.- LAS PUERTAS SE PROVEERAN CON HERRAJES Y CERRADURAS DE SEGURIDAD DE PRIMERA CALIDAD TIPO KAY O CALIDAD SUPERIOR.

C.- LAS CARPINTERIAS DE PUERTAS TENDRÁN EN EL INTERIOR DE LOS LOCALES CORTE DE PINTURA DE 1 cm.

D.- LAS PUERTAS EXTERIORES LLEVARÁN BISAGRAS ESCONDIDAS, SOLDADAS Y REMACHADAS. LA PUERTAS DEBERAN ASEGURAR UN ABATIMIENTO TOTAL SOBRE PAREDES DE APOYO.

E - EL UMBRAL DE LA PUERTA LATERAL EXTERIOR SERÁ PIEDRA GRANITO NATURAL DE 3 CM DE ALTURA Y CON LAS DIMENSIONES DEFINIDAS EN PLANO.

F - LOS TABIQUES LIVIANOS SERAN CIEGOS CON DOBLE PLACA DE YESO

PODER JUDICIAL DE SAN JUAN
DIRECCION DE SERVICIOS GENERALES

PLAR-06

PROYECTO: Reformas Edificio General Acha 173 Norte

PLANO: Detalle de Carpinterias

Revisión N° 02

Junio 2022



ESC.