




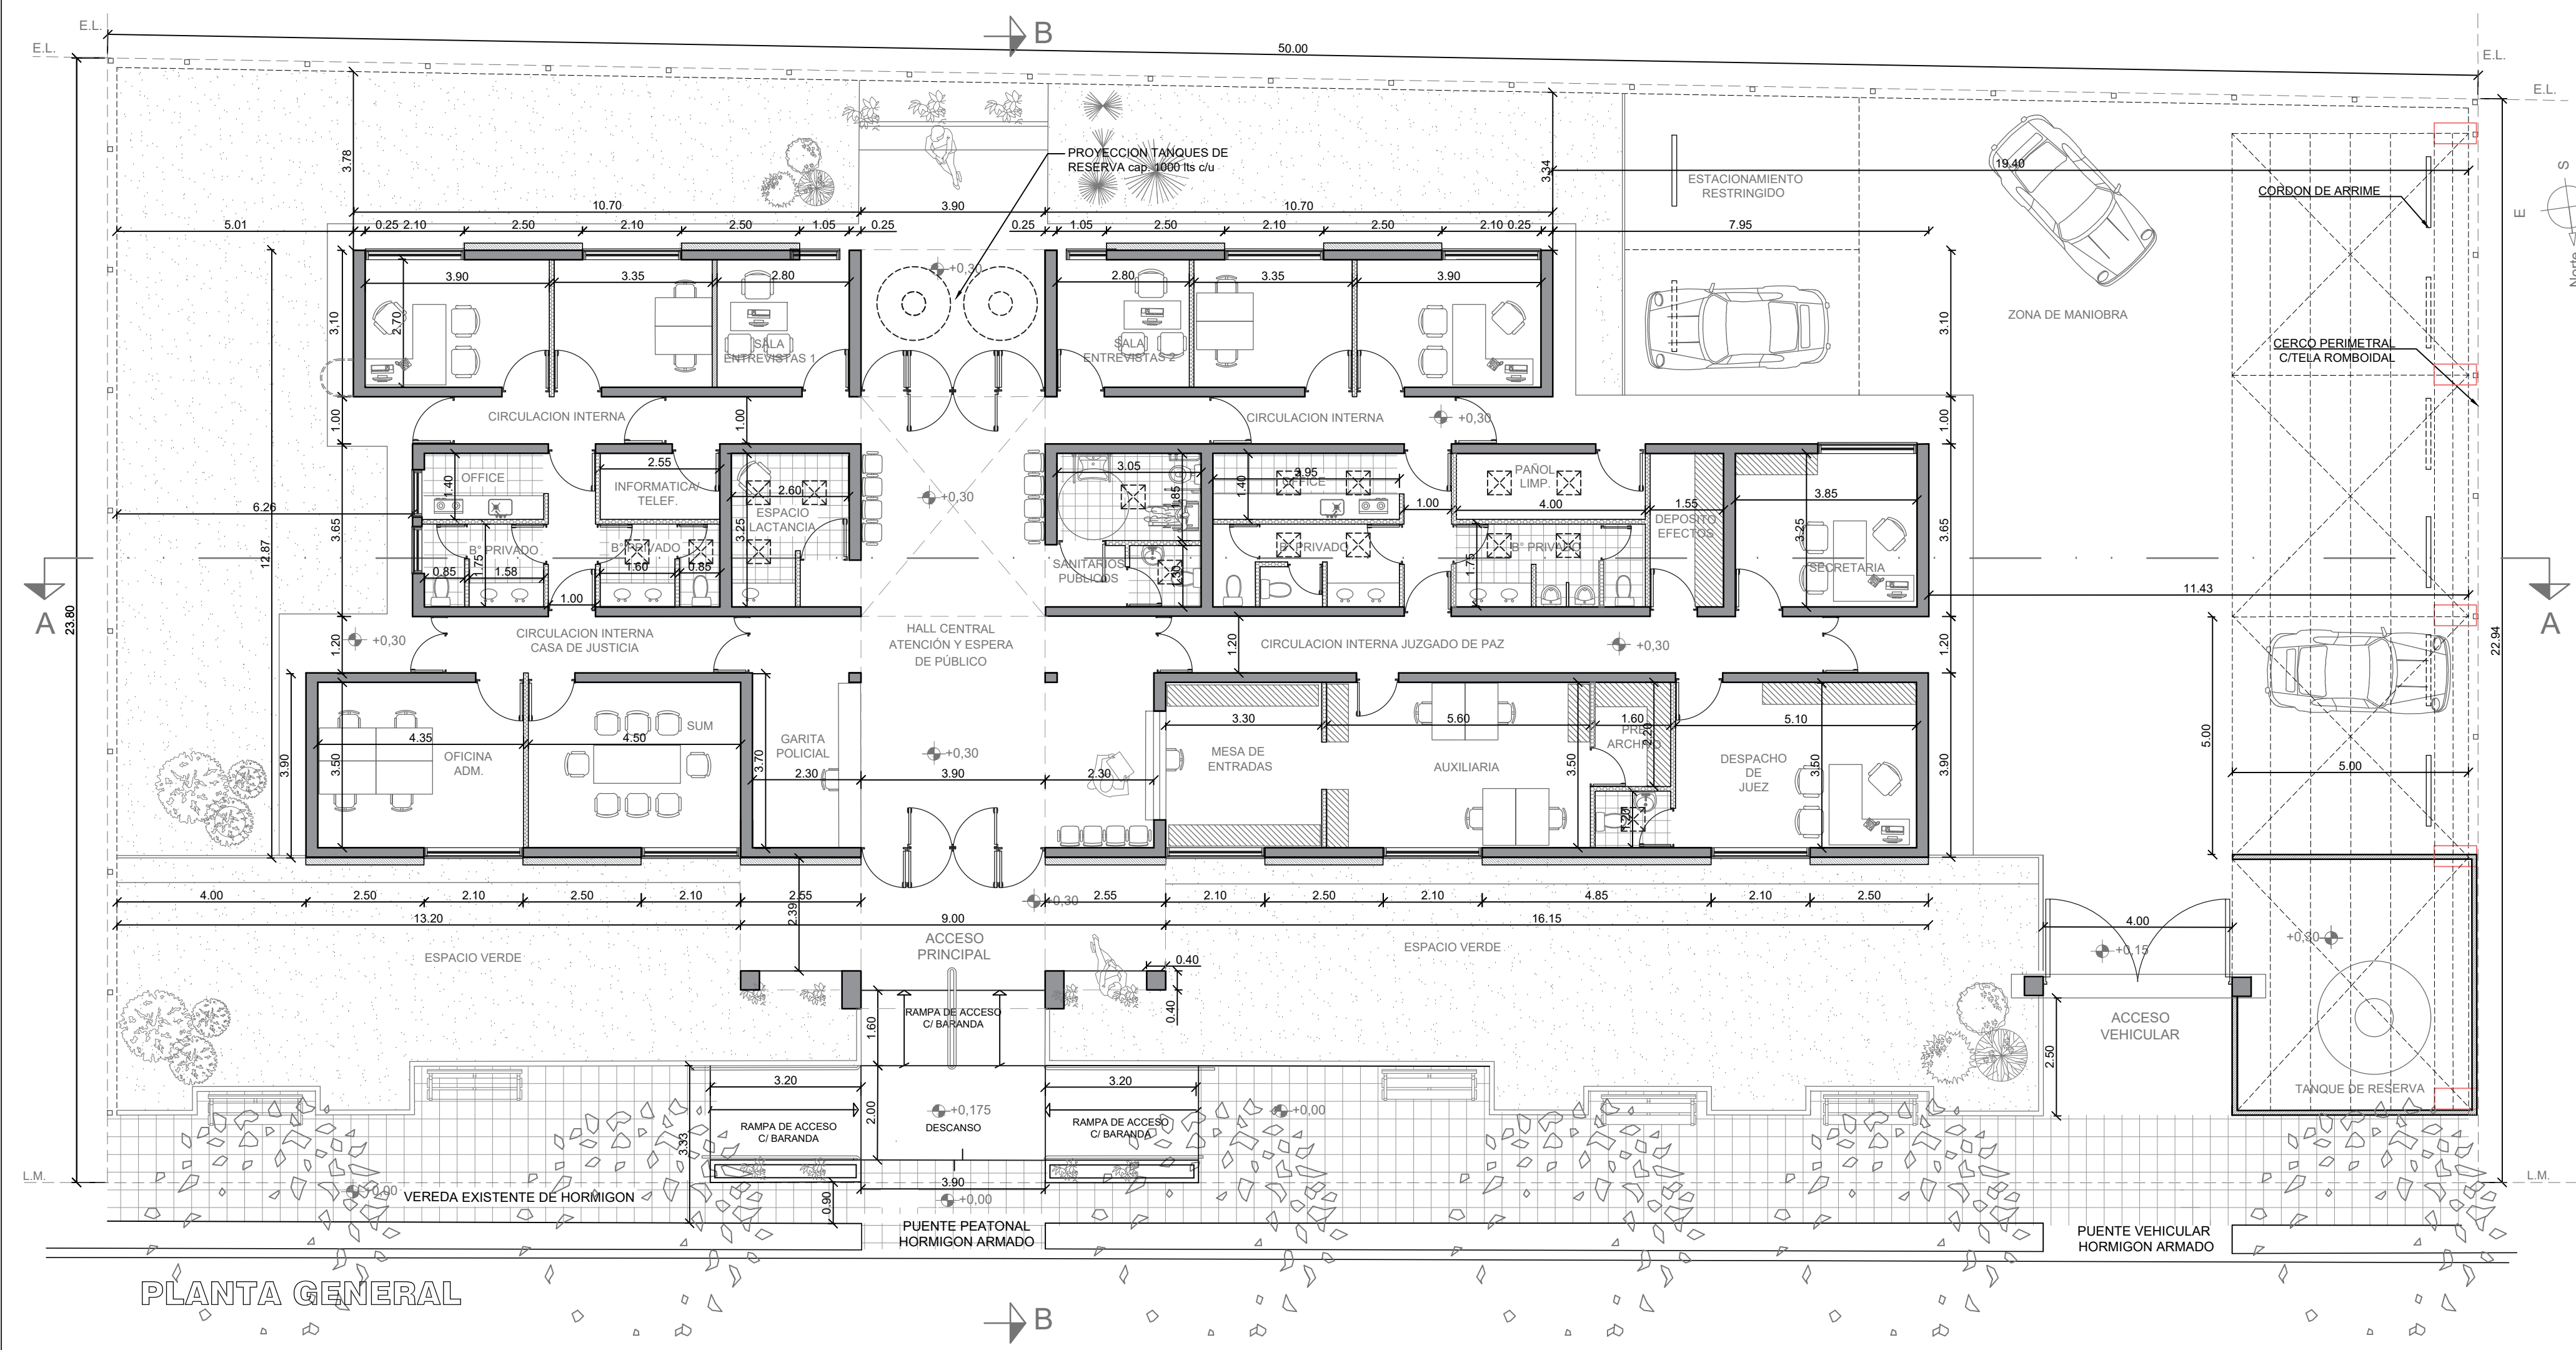


PLANTA GENERAL

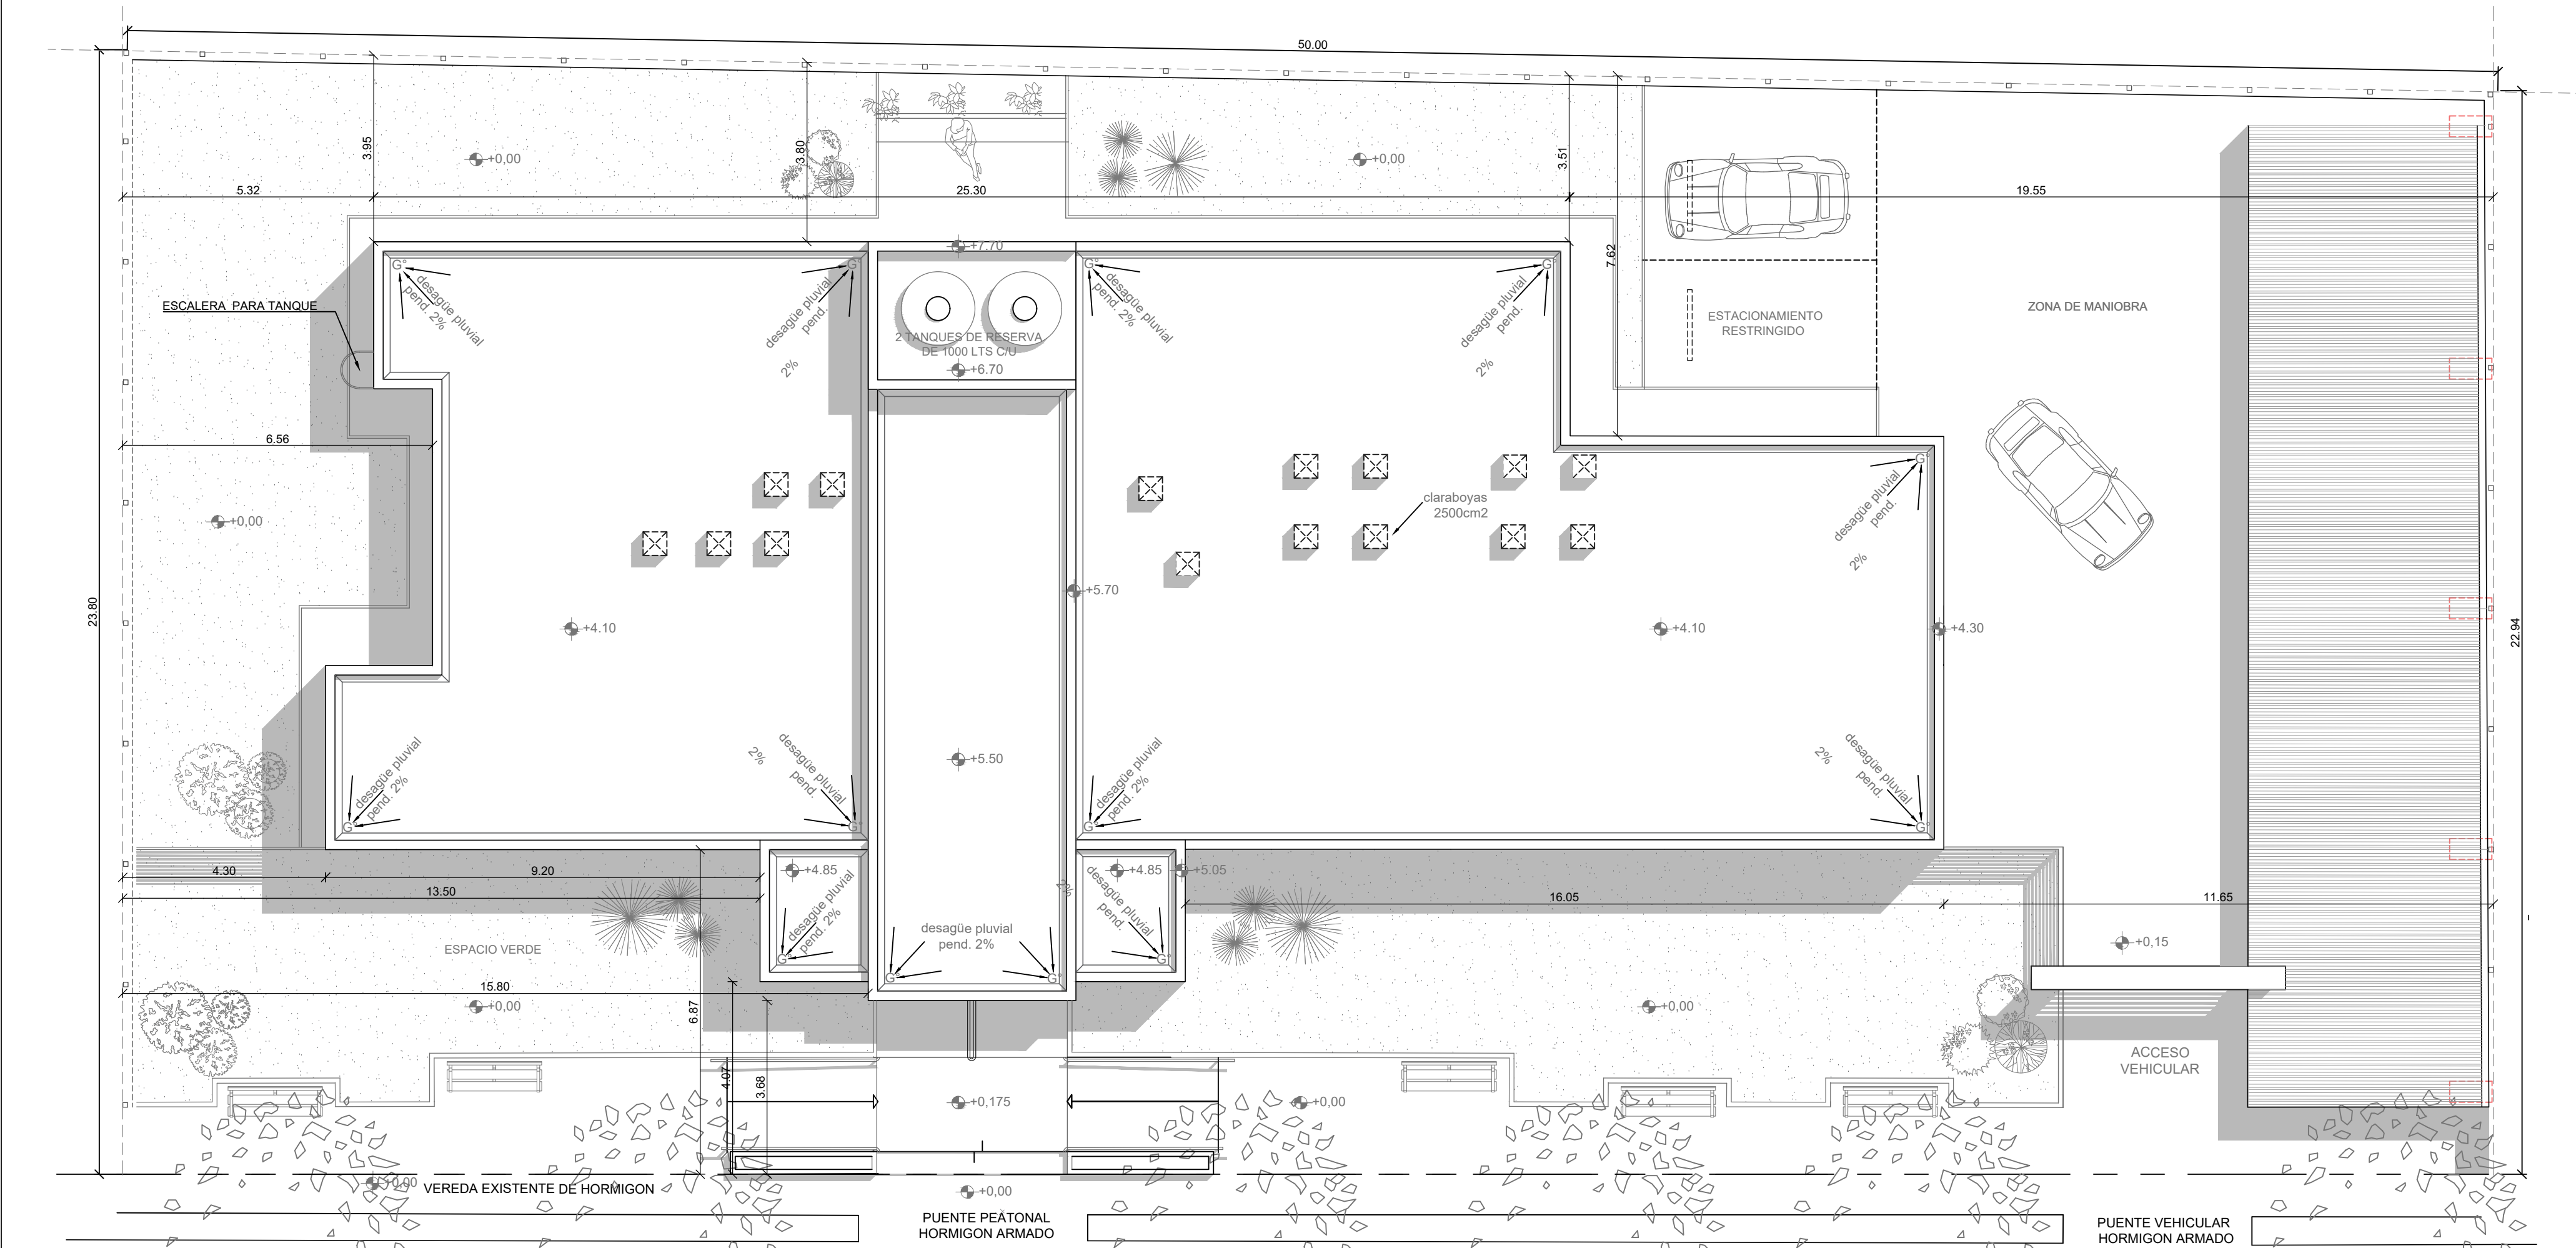


PLANTA DE TECHOS

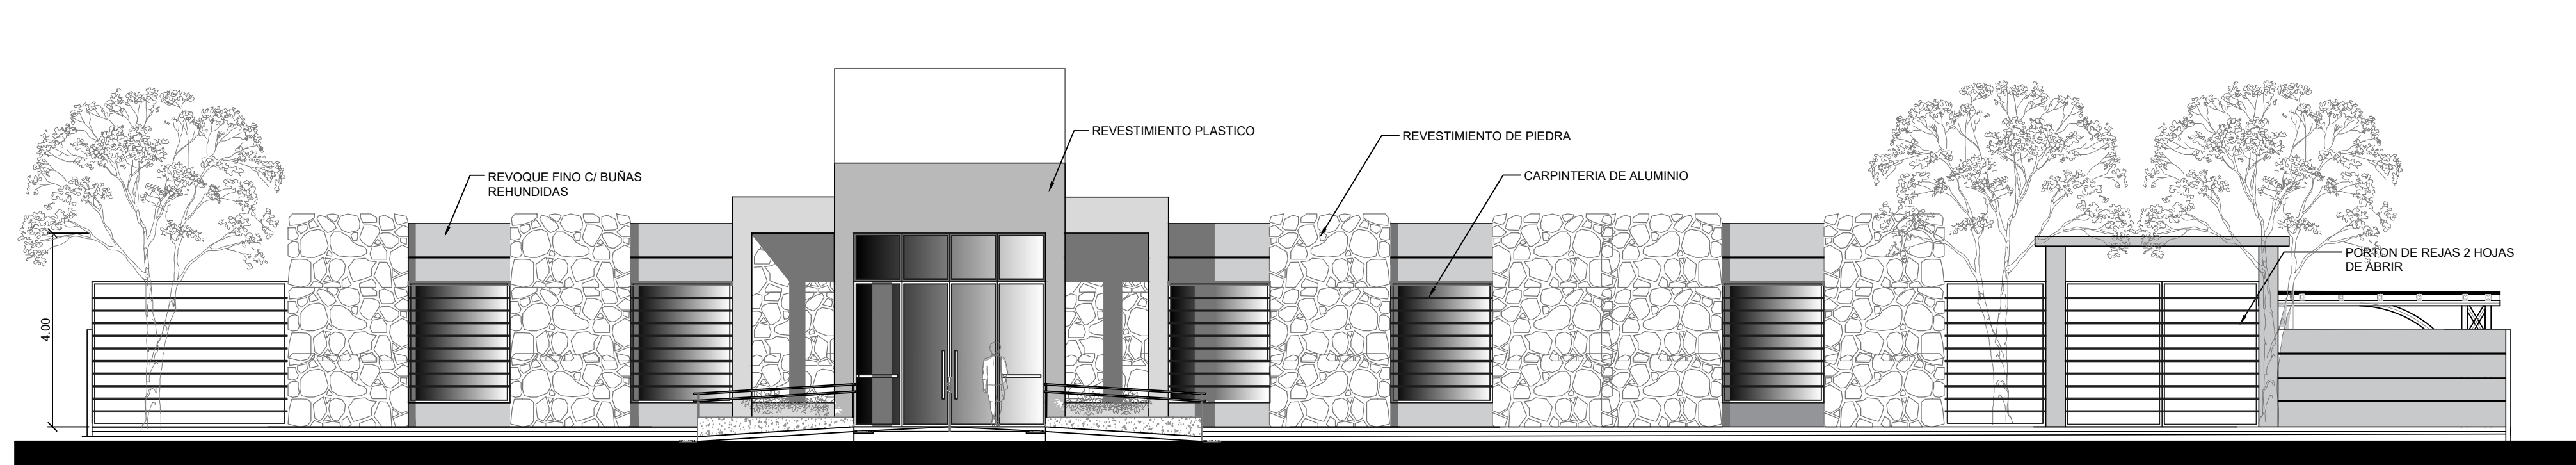


VISTA FRONTAL

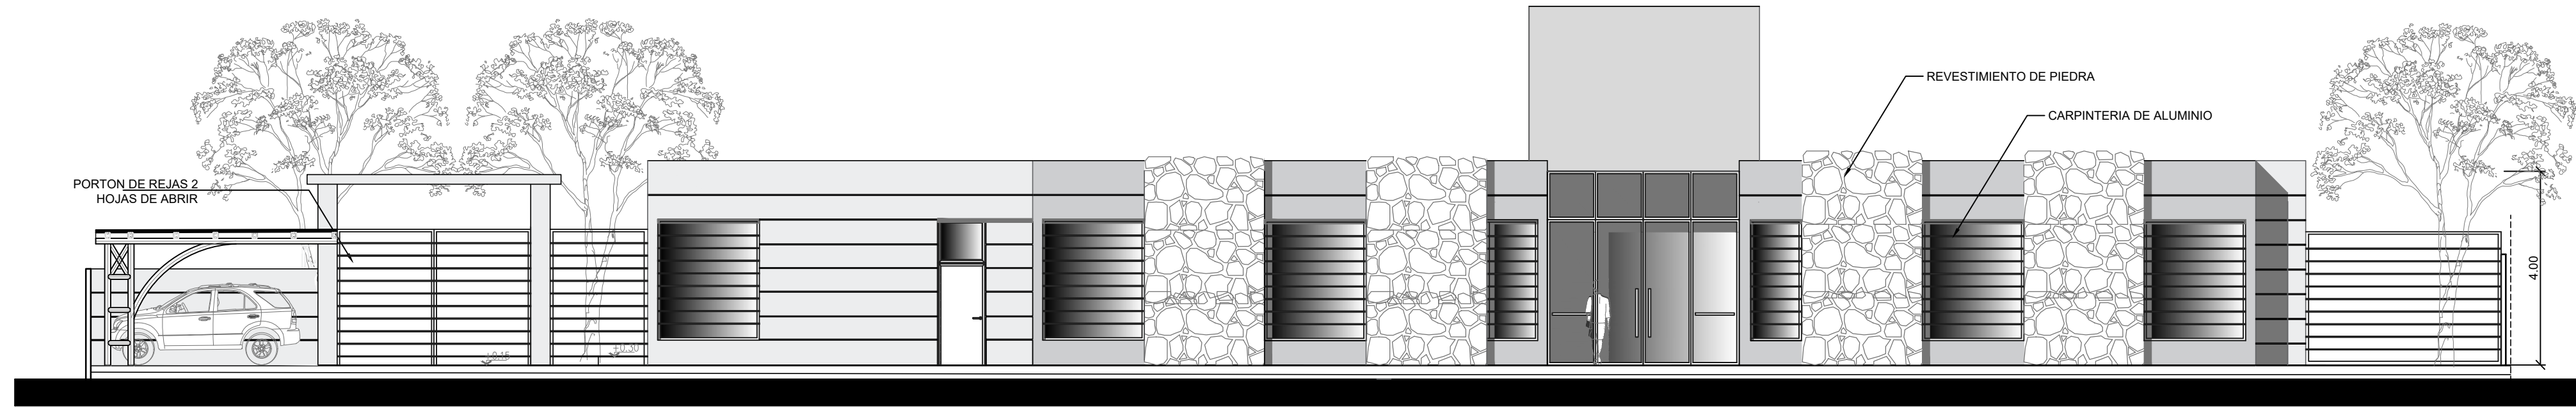

VISTA POSTERIOR

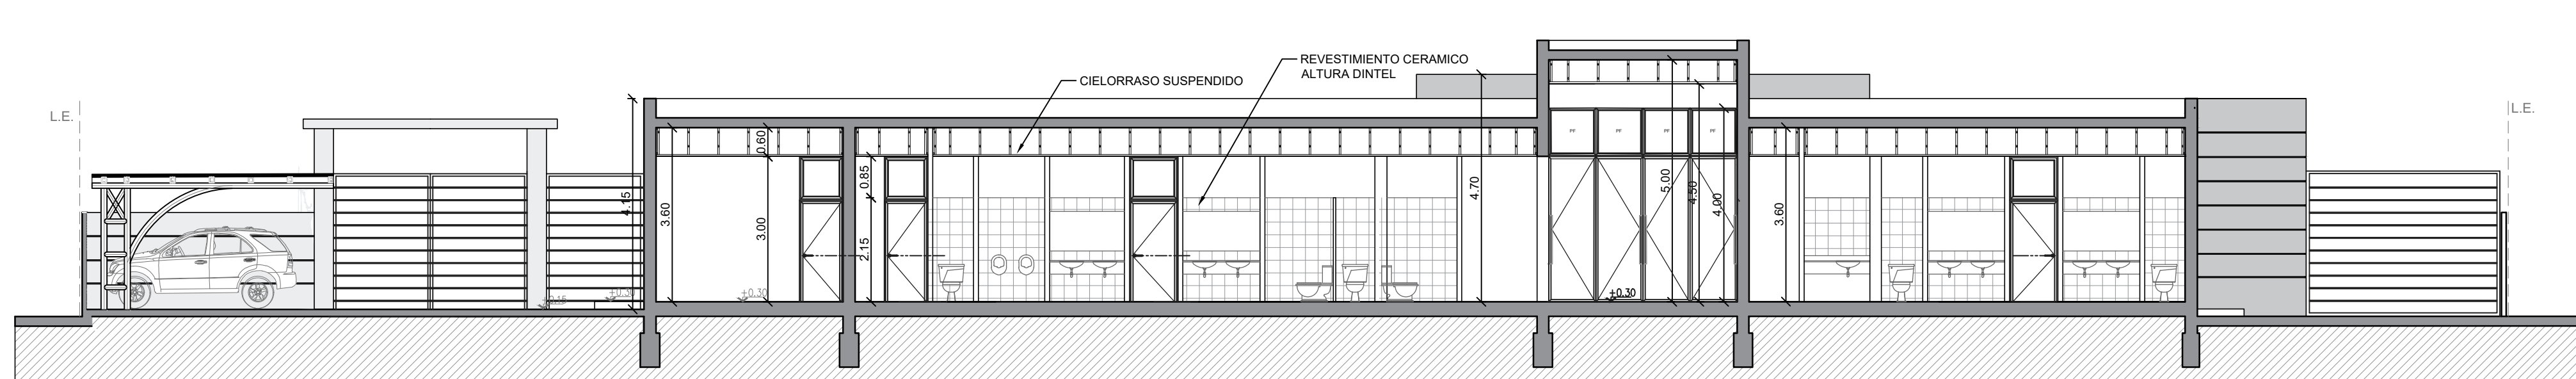

CORTE A - A

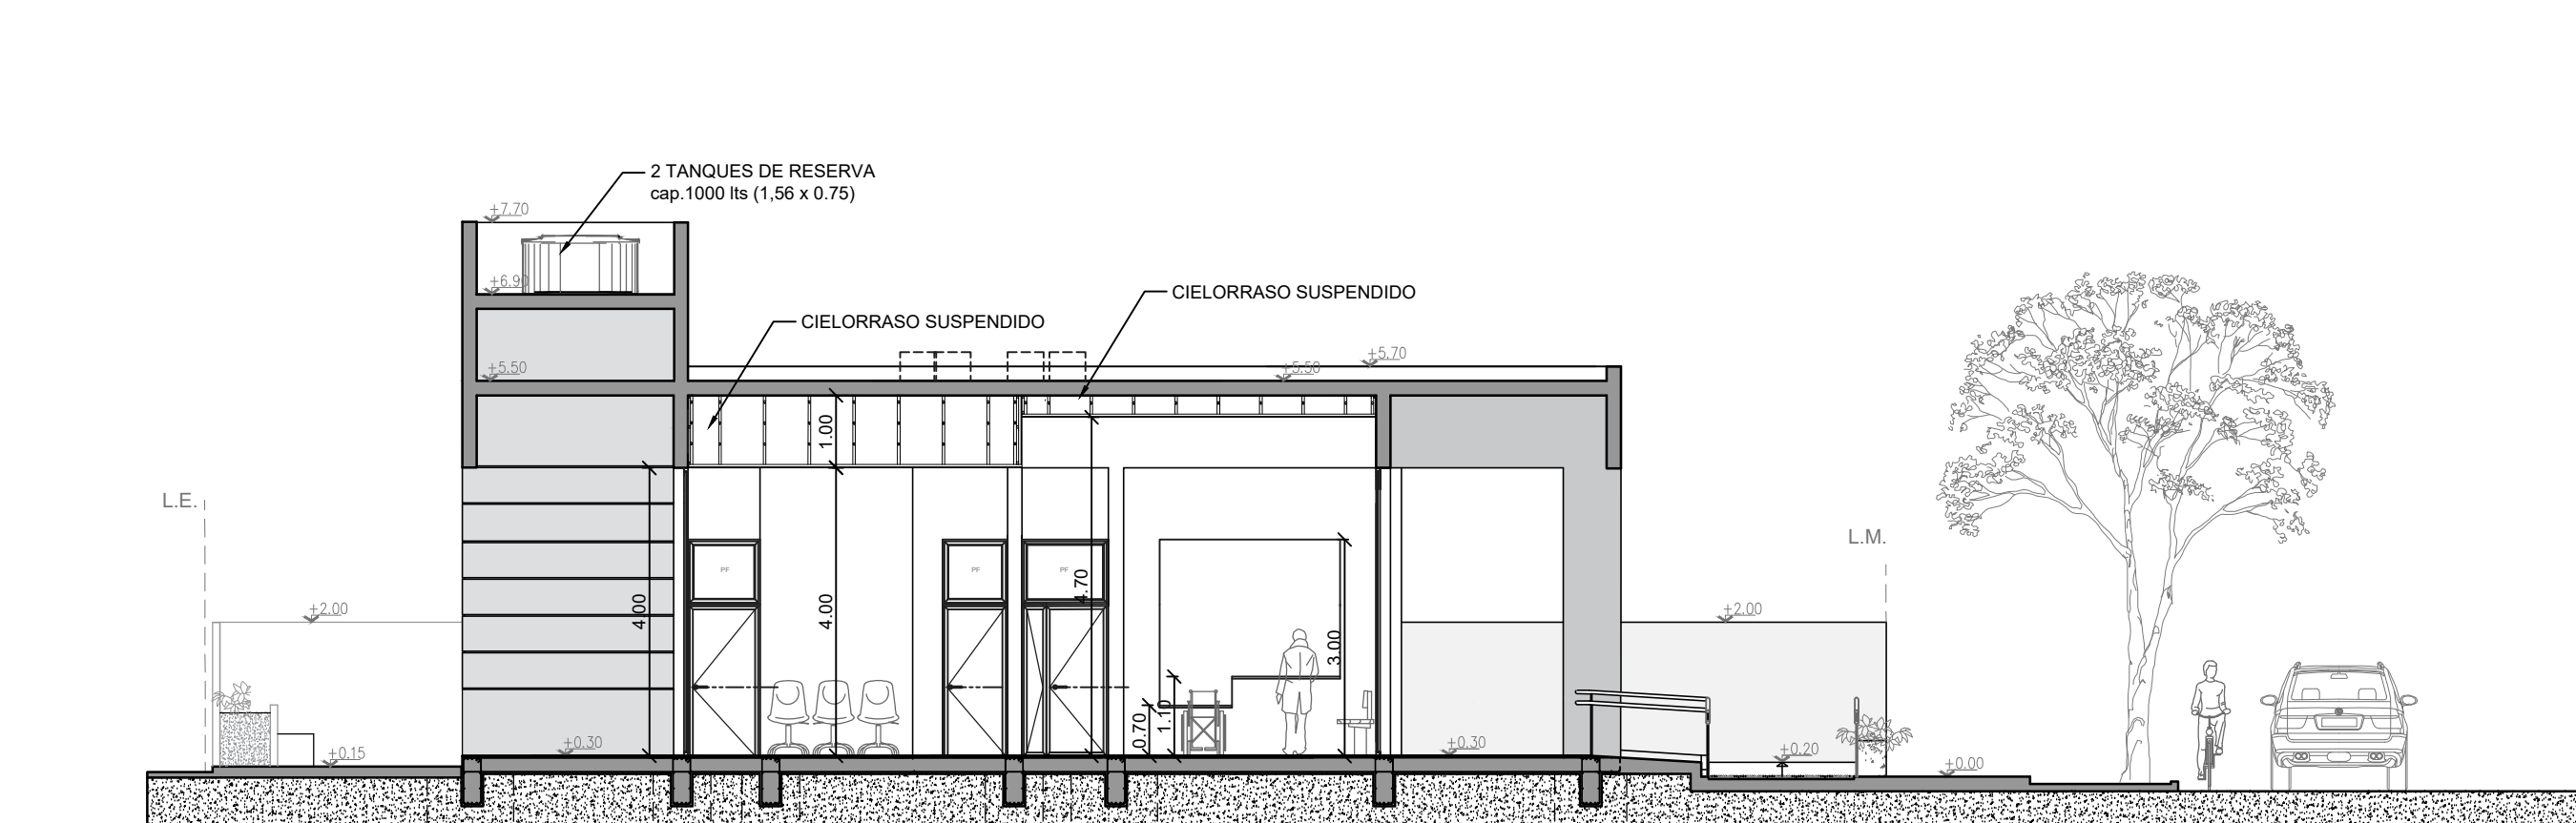

CORTE B - B



VISTA OESTE

GOP-		GOP-		Plano N° 1							
DESTINO DE LA OBRA: JUZGADO DE PAZ DE SAN MARTIN											
PROPIETARIO: PODER JUDICIAL DE SAN JUAN											
PLANO: GENERAL											
BALANCE DE SUPERFICIES											
1 SUPERFICIE CUBIERTA a construir 419,40 m2											
2 SUPERFICIE SEMI-CUBIERTA a construir 38,80 m2											
3 SUPERFICIE PERICULAGALERIA a construir											
SUPERFICIE TOTAL= 458,20 m2											
SUPERFICIE IMPRONTA = 458,20 m2											
SUP. TERRENO SIEMENSURA 1.169,00m2											
Categoría sEstructura Residente:				1", 2", 3", 4" y 6"							
ESCALAS:											
SAN JUAN:				(mes) de 20							
CROQUIS DE UBICACIÓN			NC: 12-40-690564								
Domicilio: CALLE BLANCO S/N (a 25,45M al OESTE DE GODOY CRUZ)			Indicadores Urbanos:								
Localidad/Bairro: RIVADAVIA			Zona:								
DEPARTAMENTO: SAN MARTIN											
			<table><tr><td>Según Zona</td><td>Según Proyecto</td></tr><tr><td>FOS = FOL =</td><td>FOS = FOL = 43%</td></tr><tr><td>FOT = FE =</td><td>FOT = FE = **</td></tr></table>			Según Zona	Según Proyecto	FOS = FOL =	FOS = FOL = 43%	FOT = FE =	FOT = FE = **
Según Zona	Según Proyecto										
FOS = FOL =	FOS = FOL = 43%										
FOT = FE =	FOT = FE = **										
			RETIROS								
			Permitidos De Proyecto								
			Frente: Frente: 4.00								
			Fondo: Fondo: 3.68								
			Lateral: Lateral: 4.00 - 11.50								
			Observaciones:								
Propietario:											
DNI:											
Proyectista:											
Profesión:											
Matrícula:											
Calculista:											
Profesión:											
Matrícula:											
Director de Obra:											
Profesión:											
Matrícula:											
Conductor de Obra:											
Profesión:											
Matrícula:											