
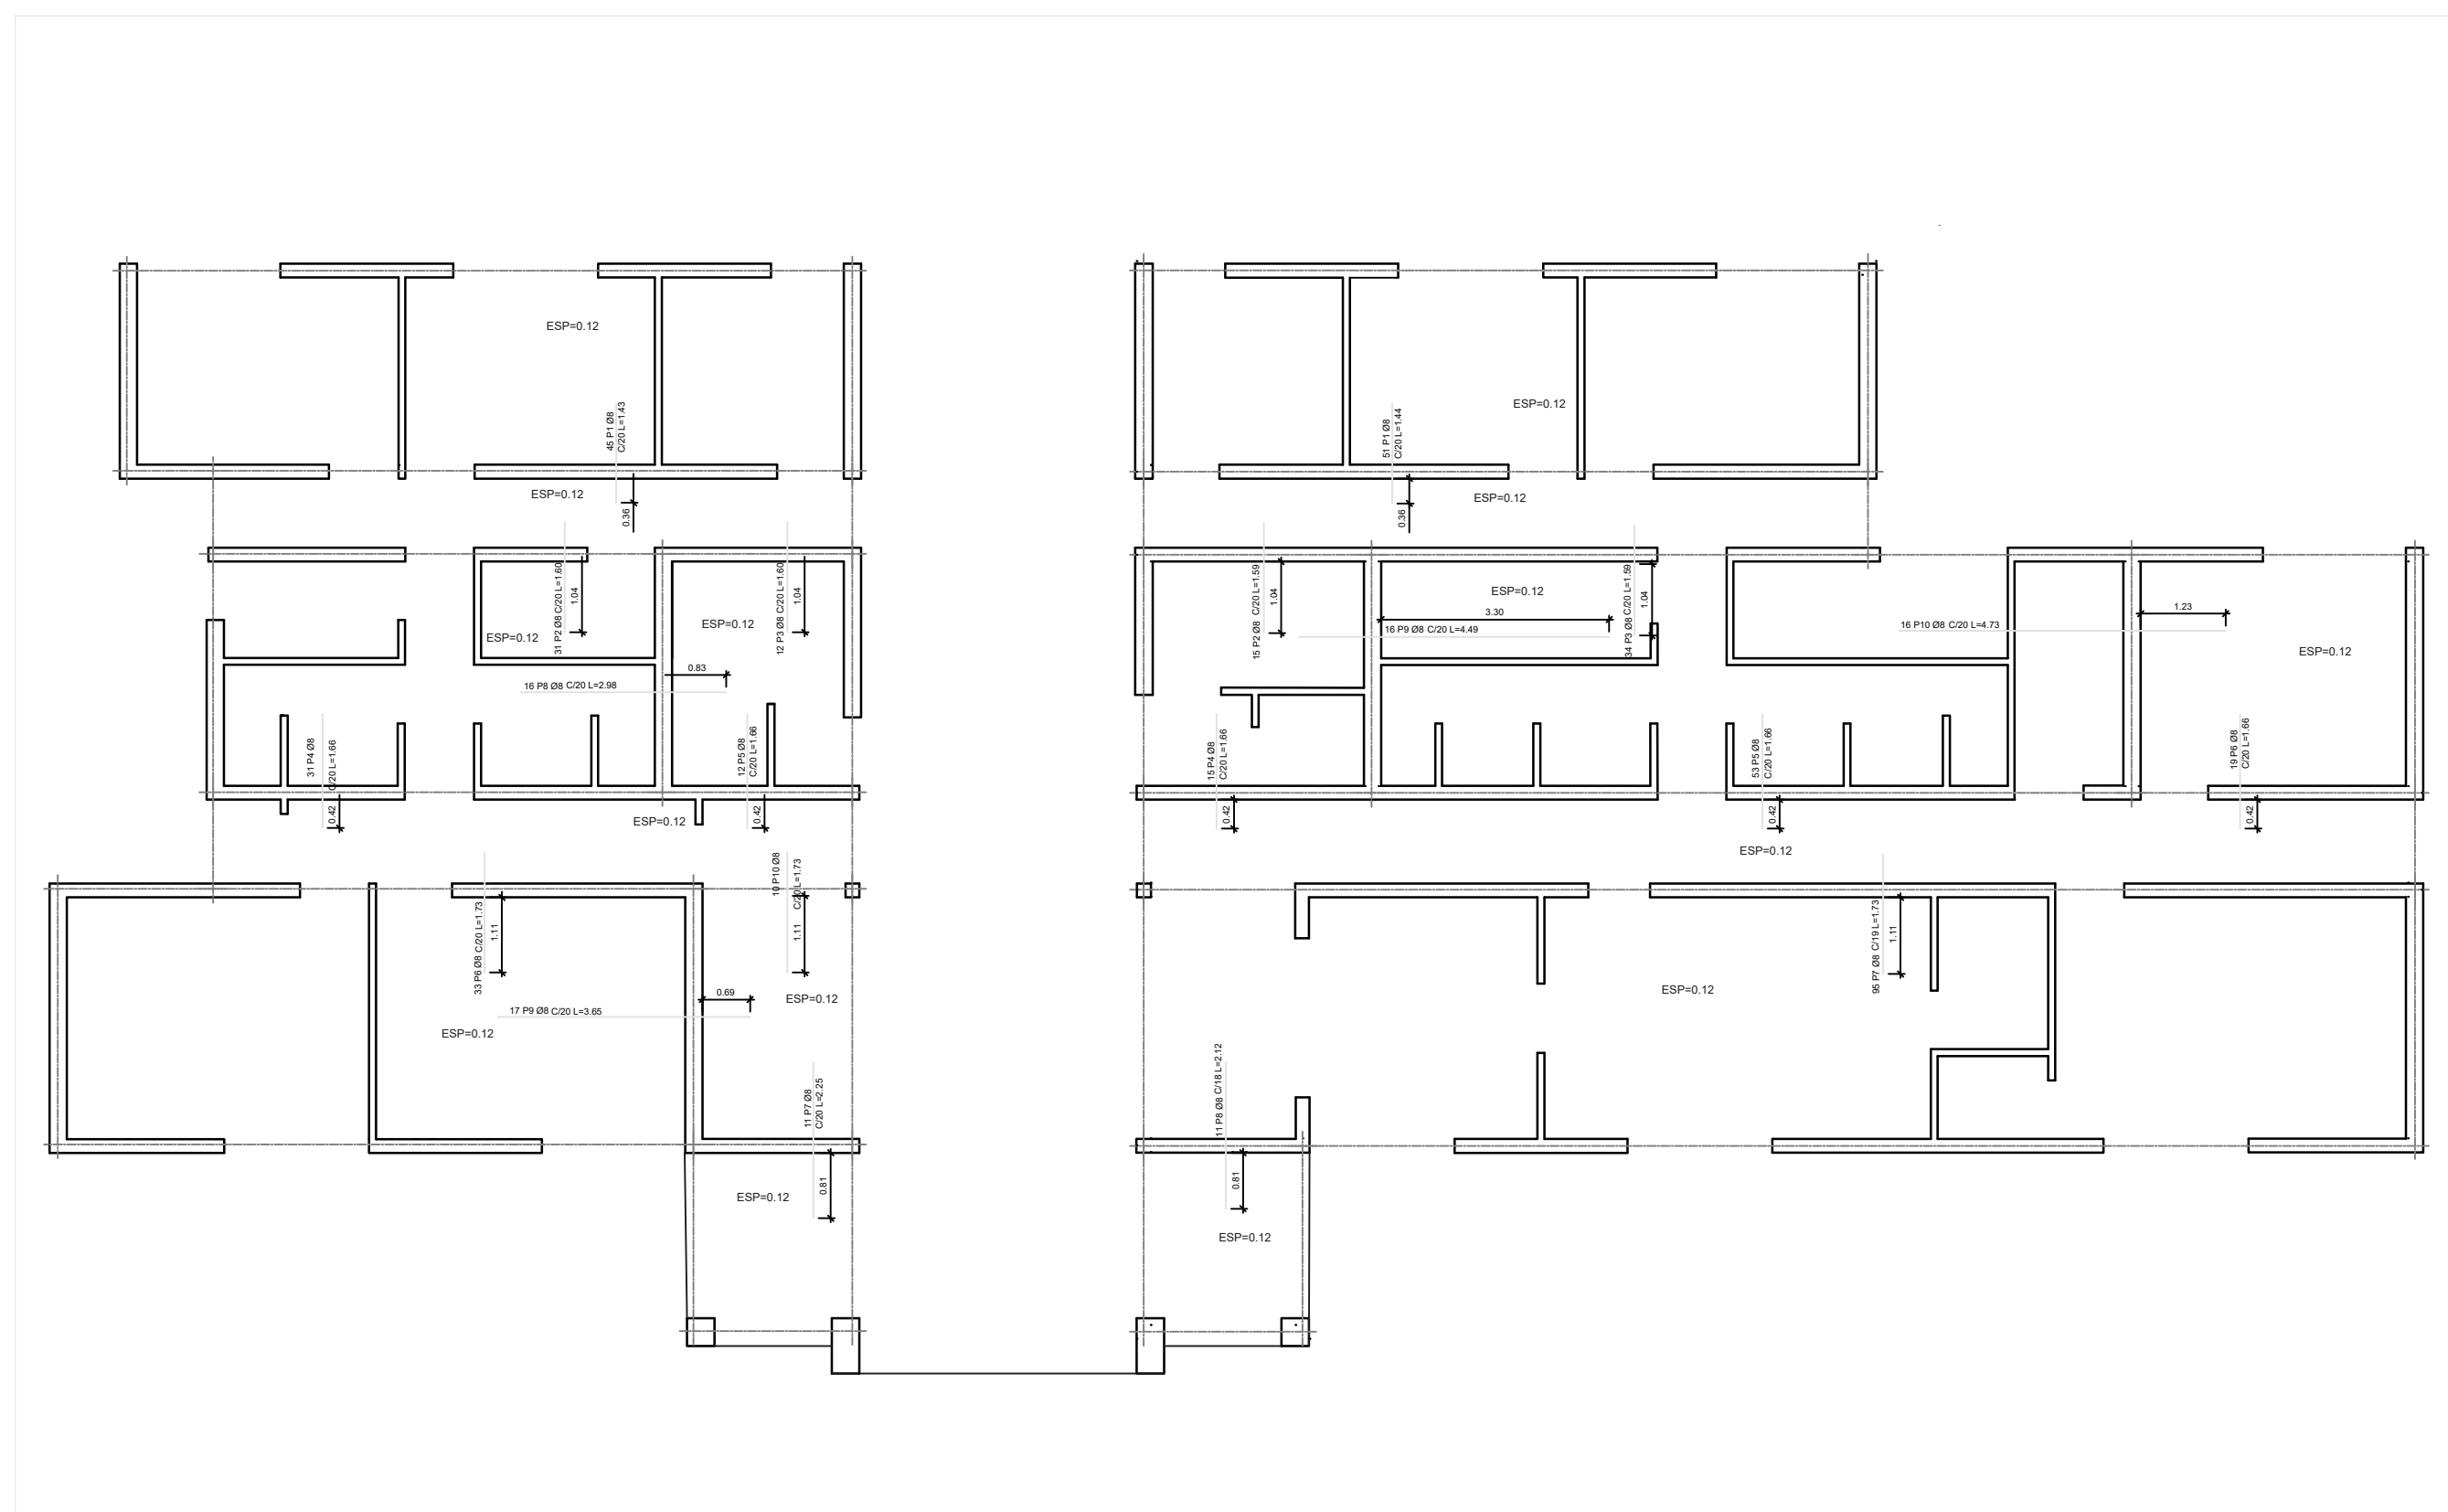
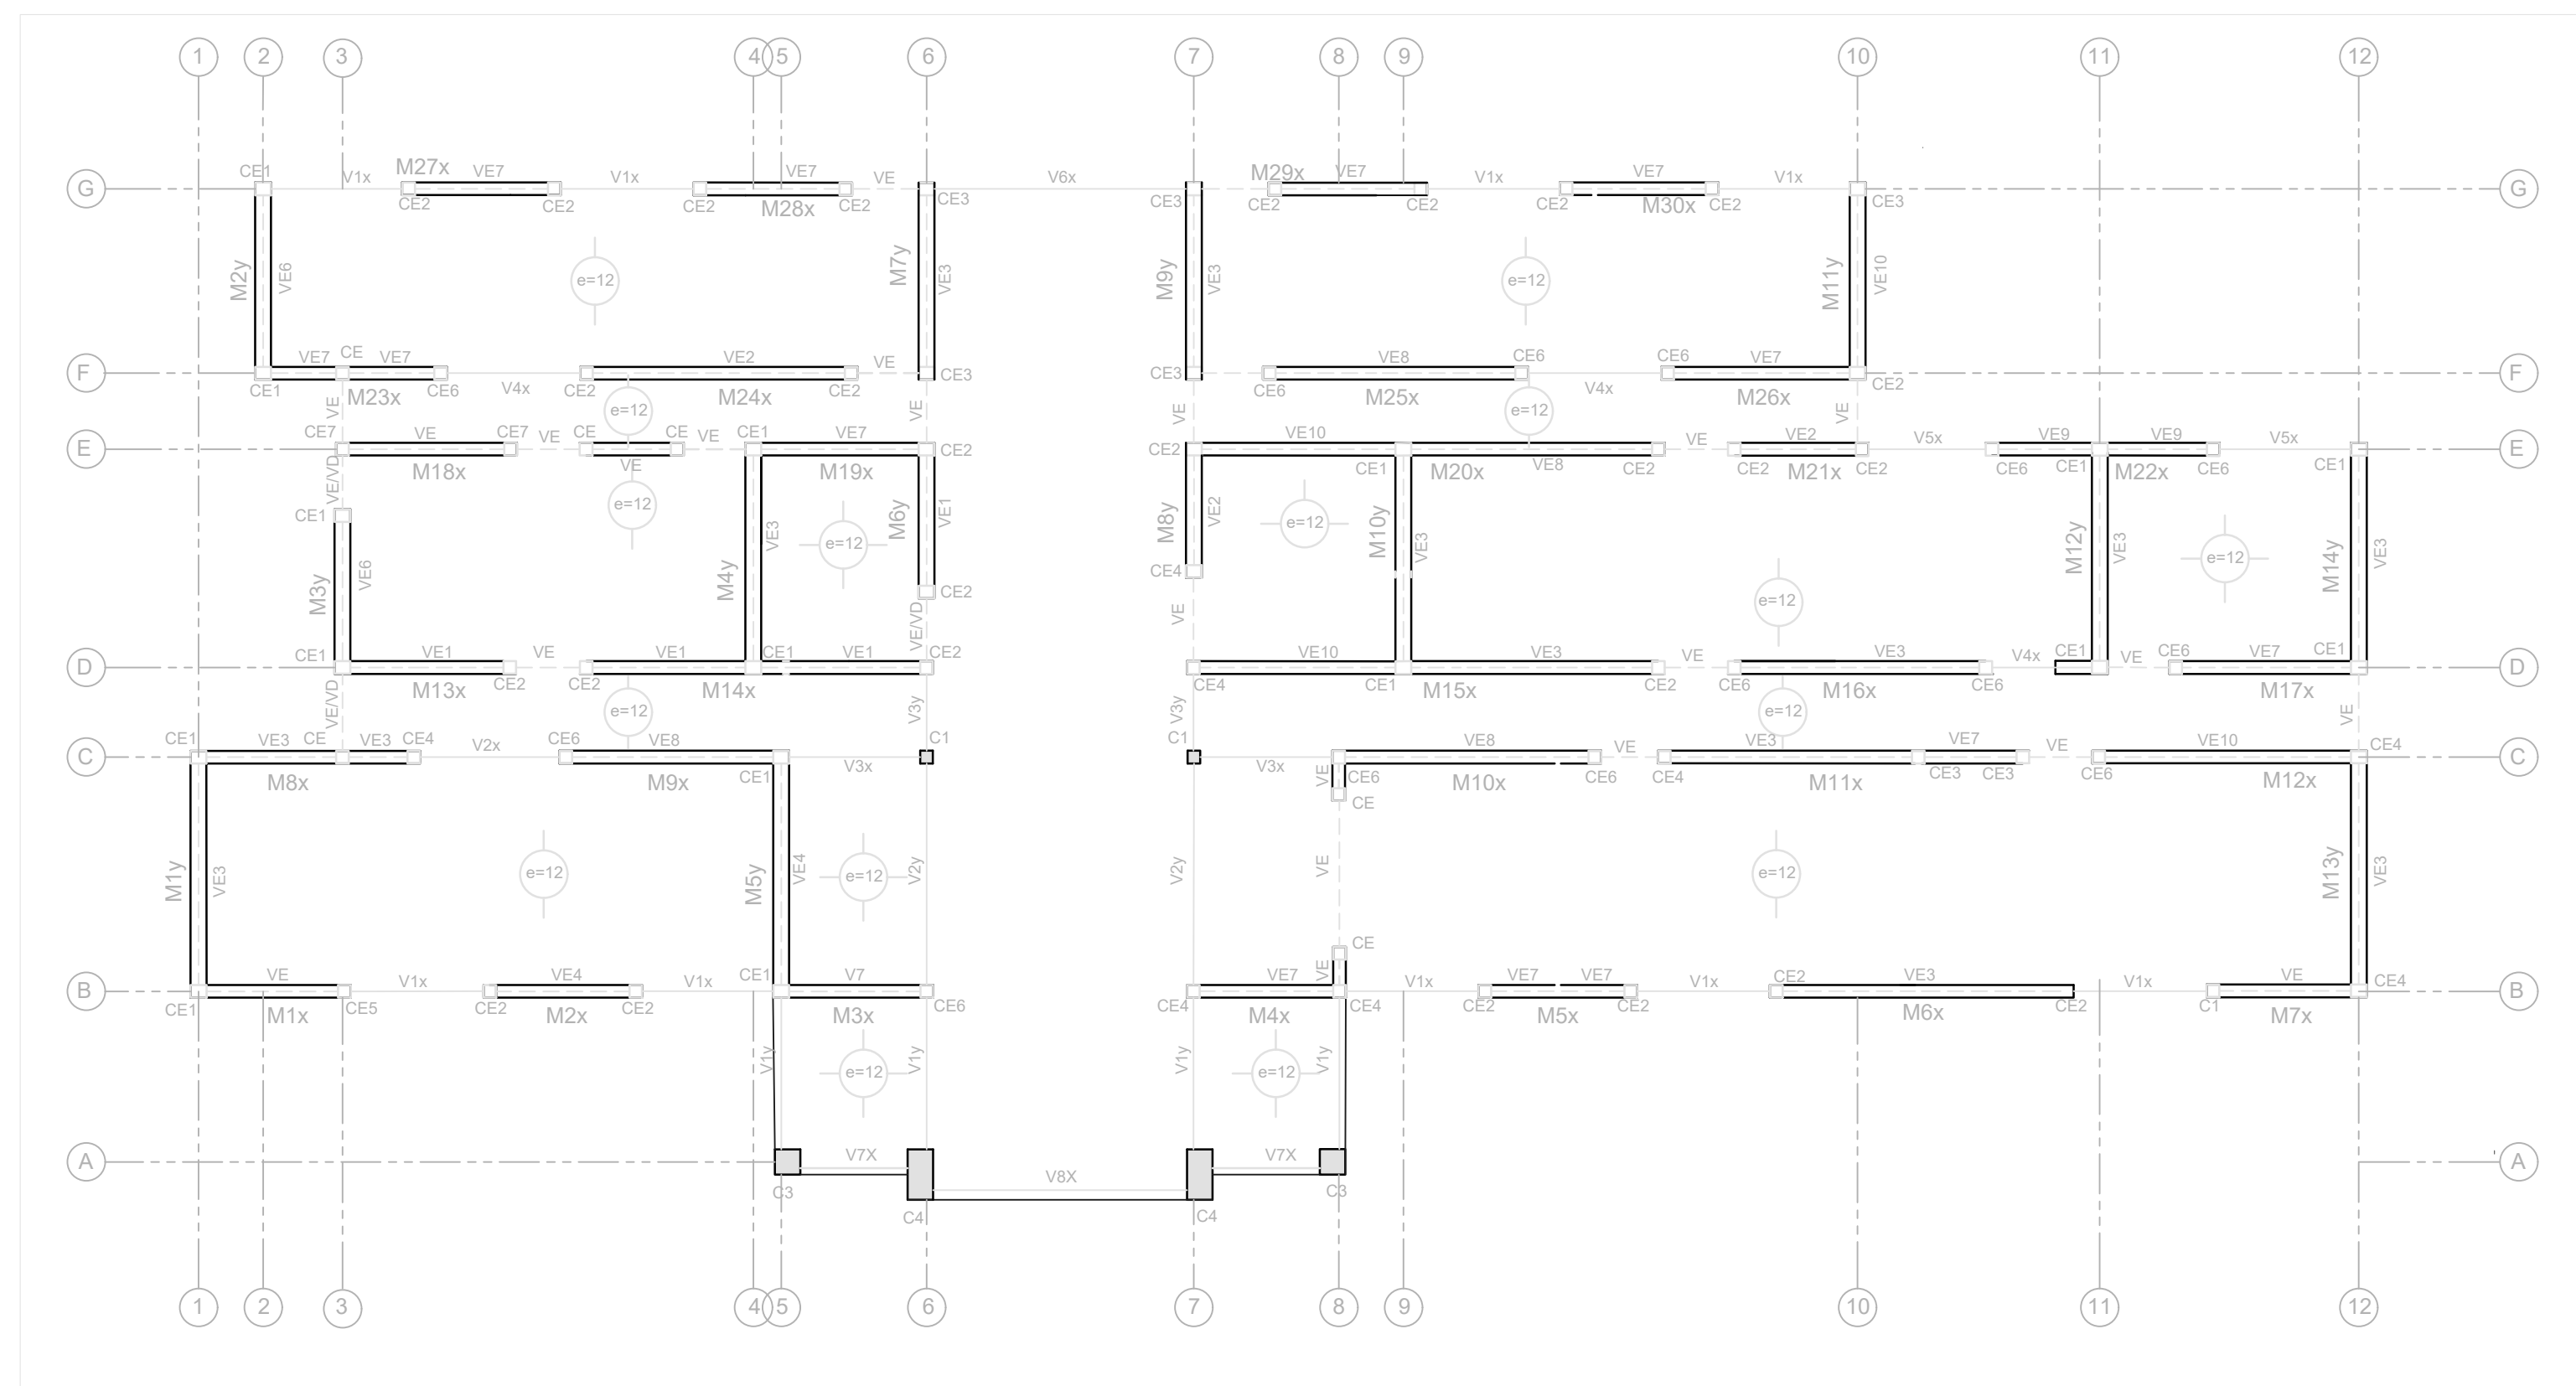
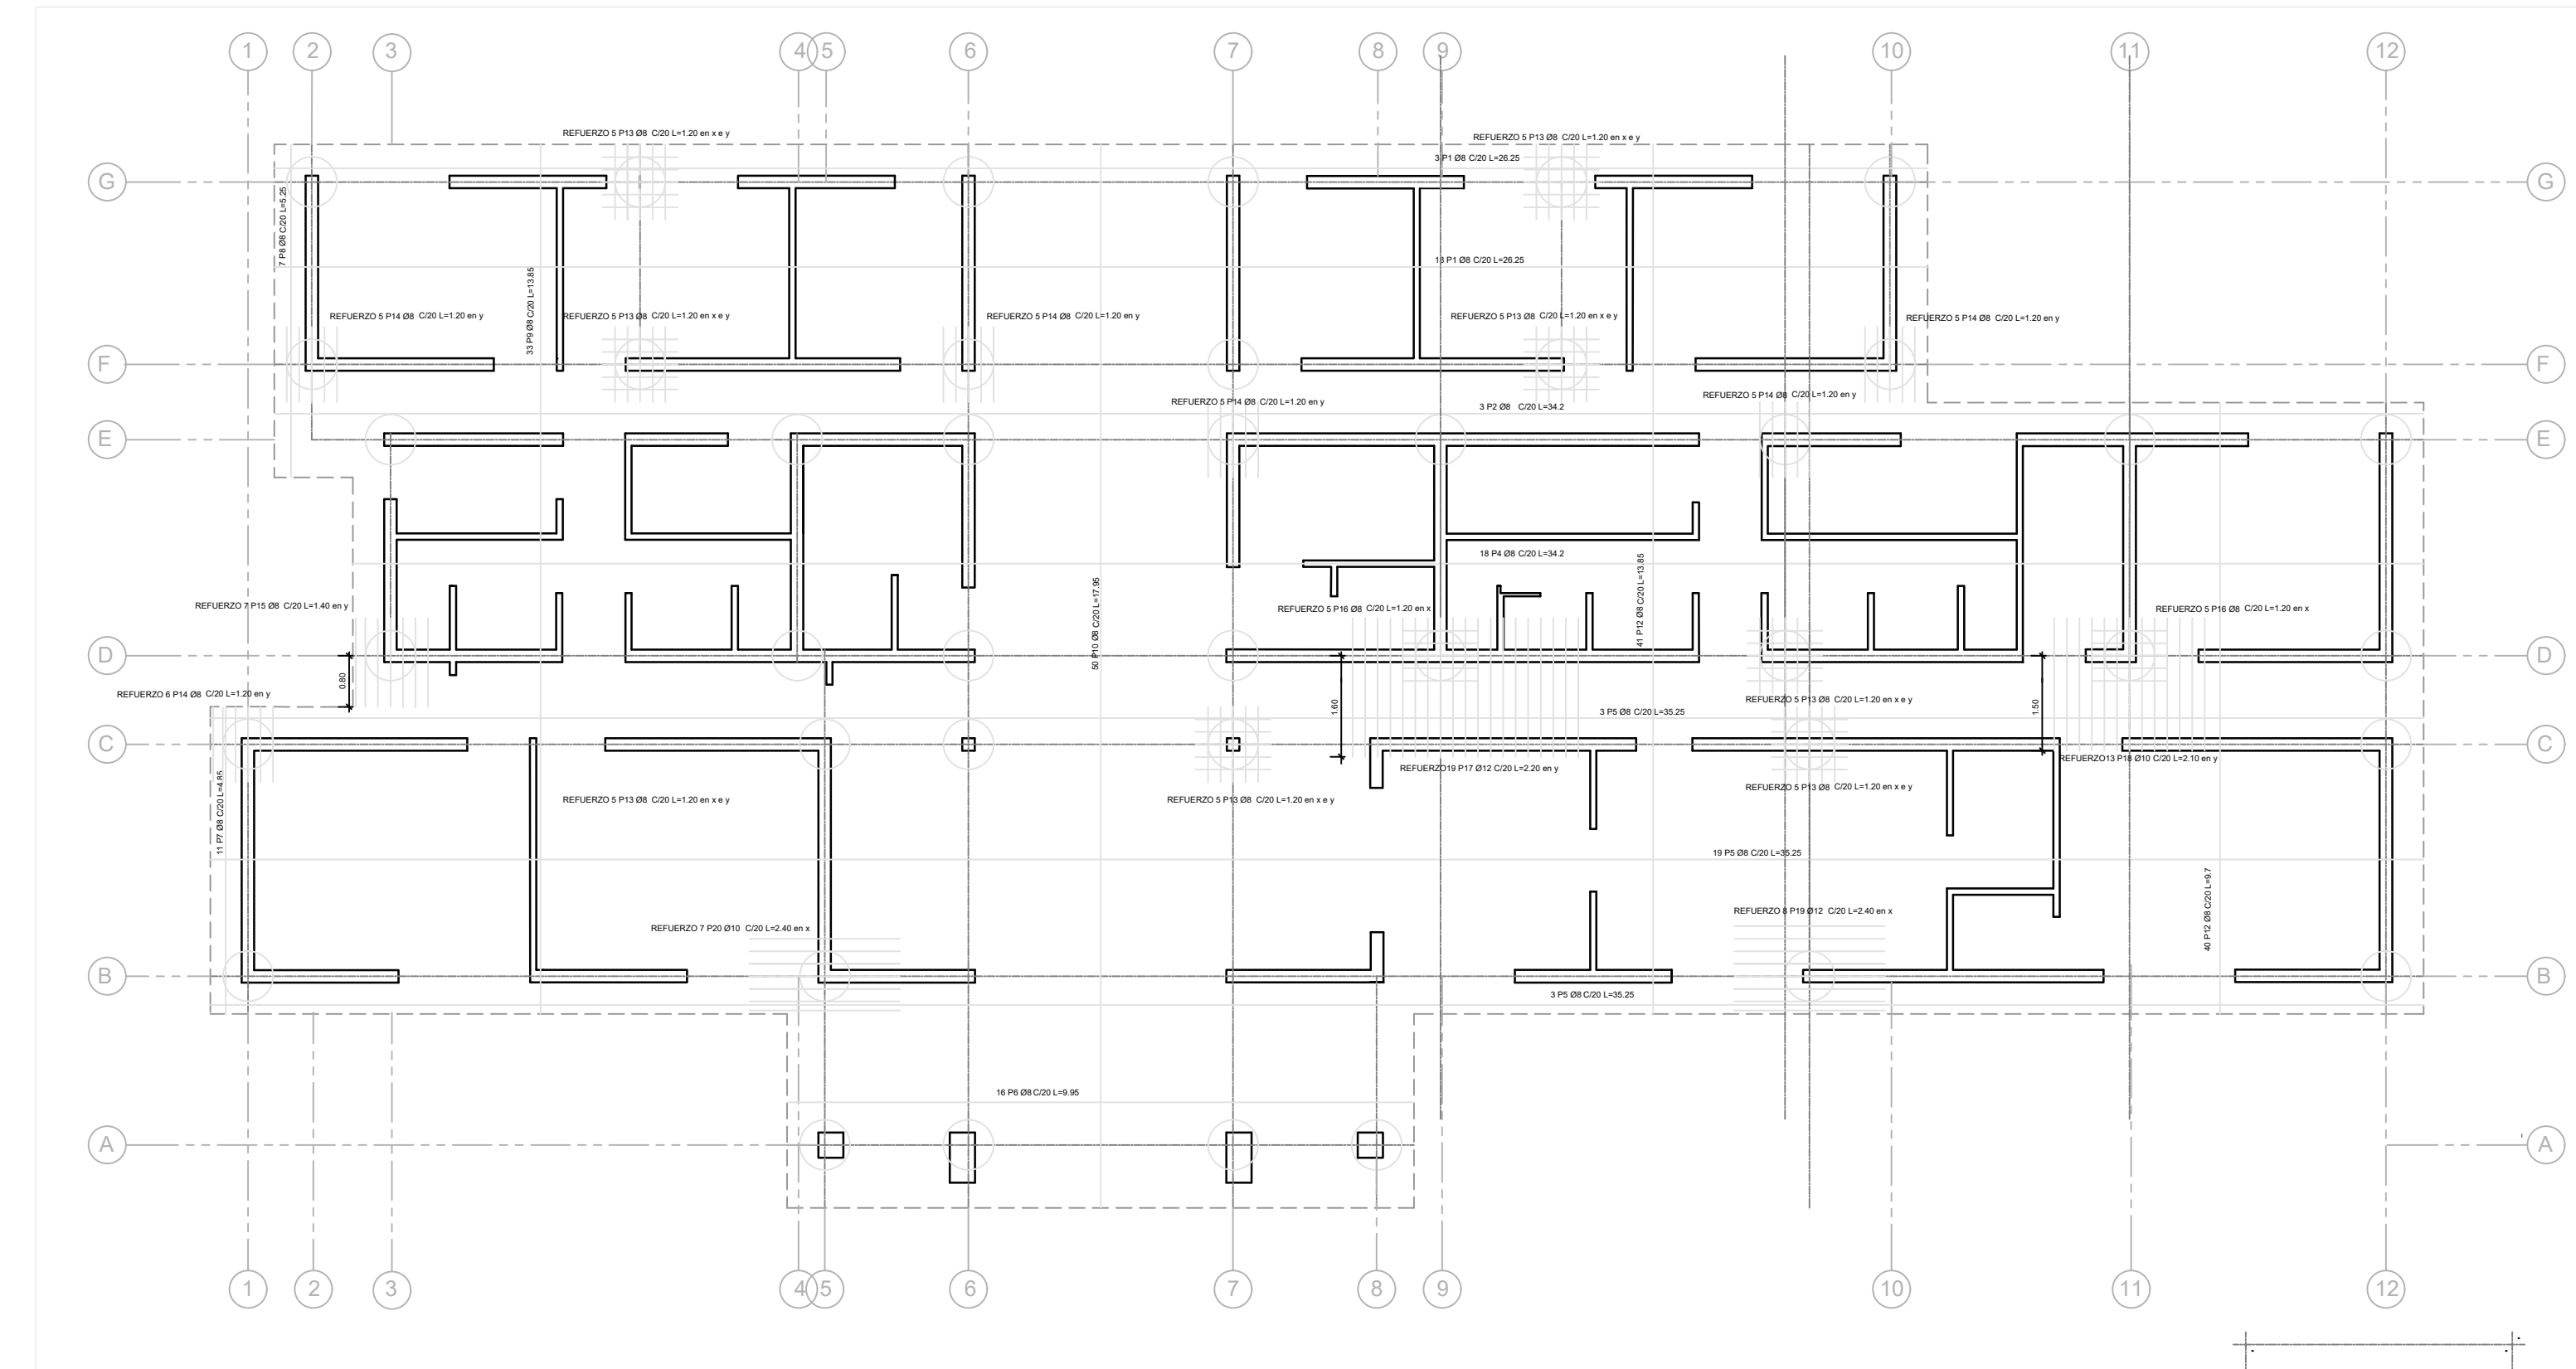
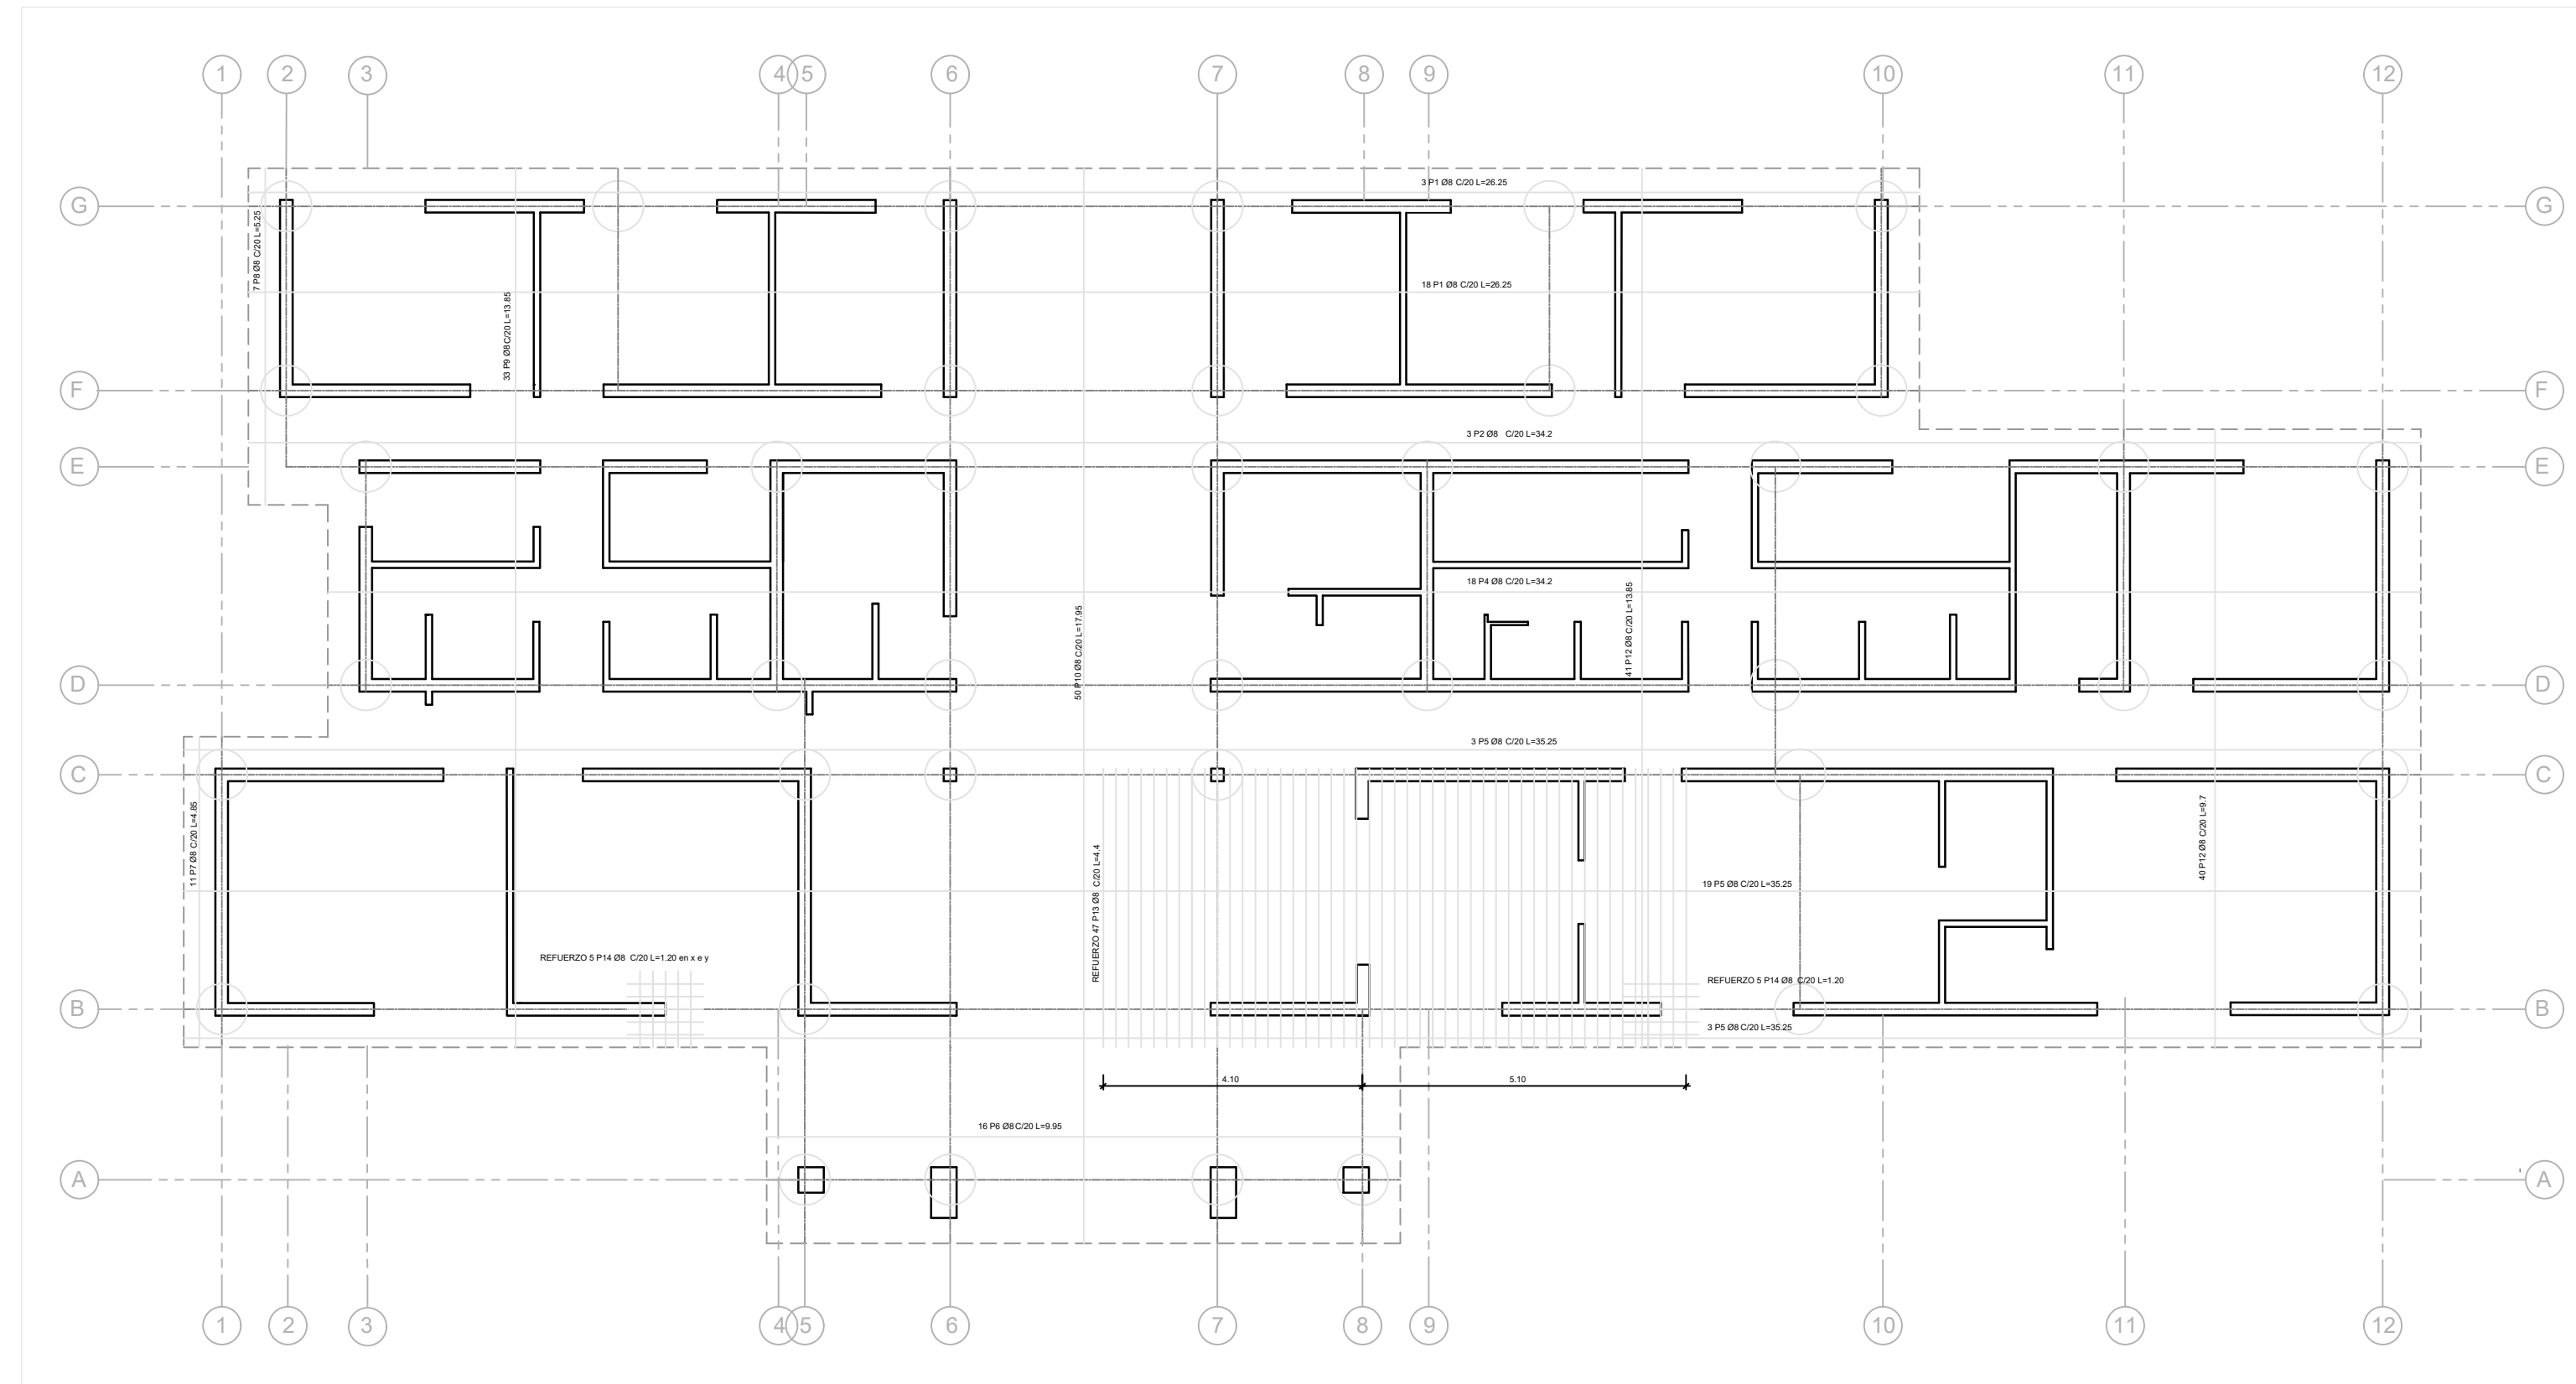


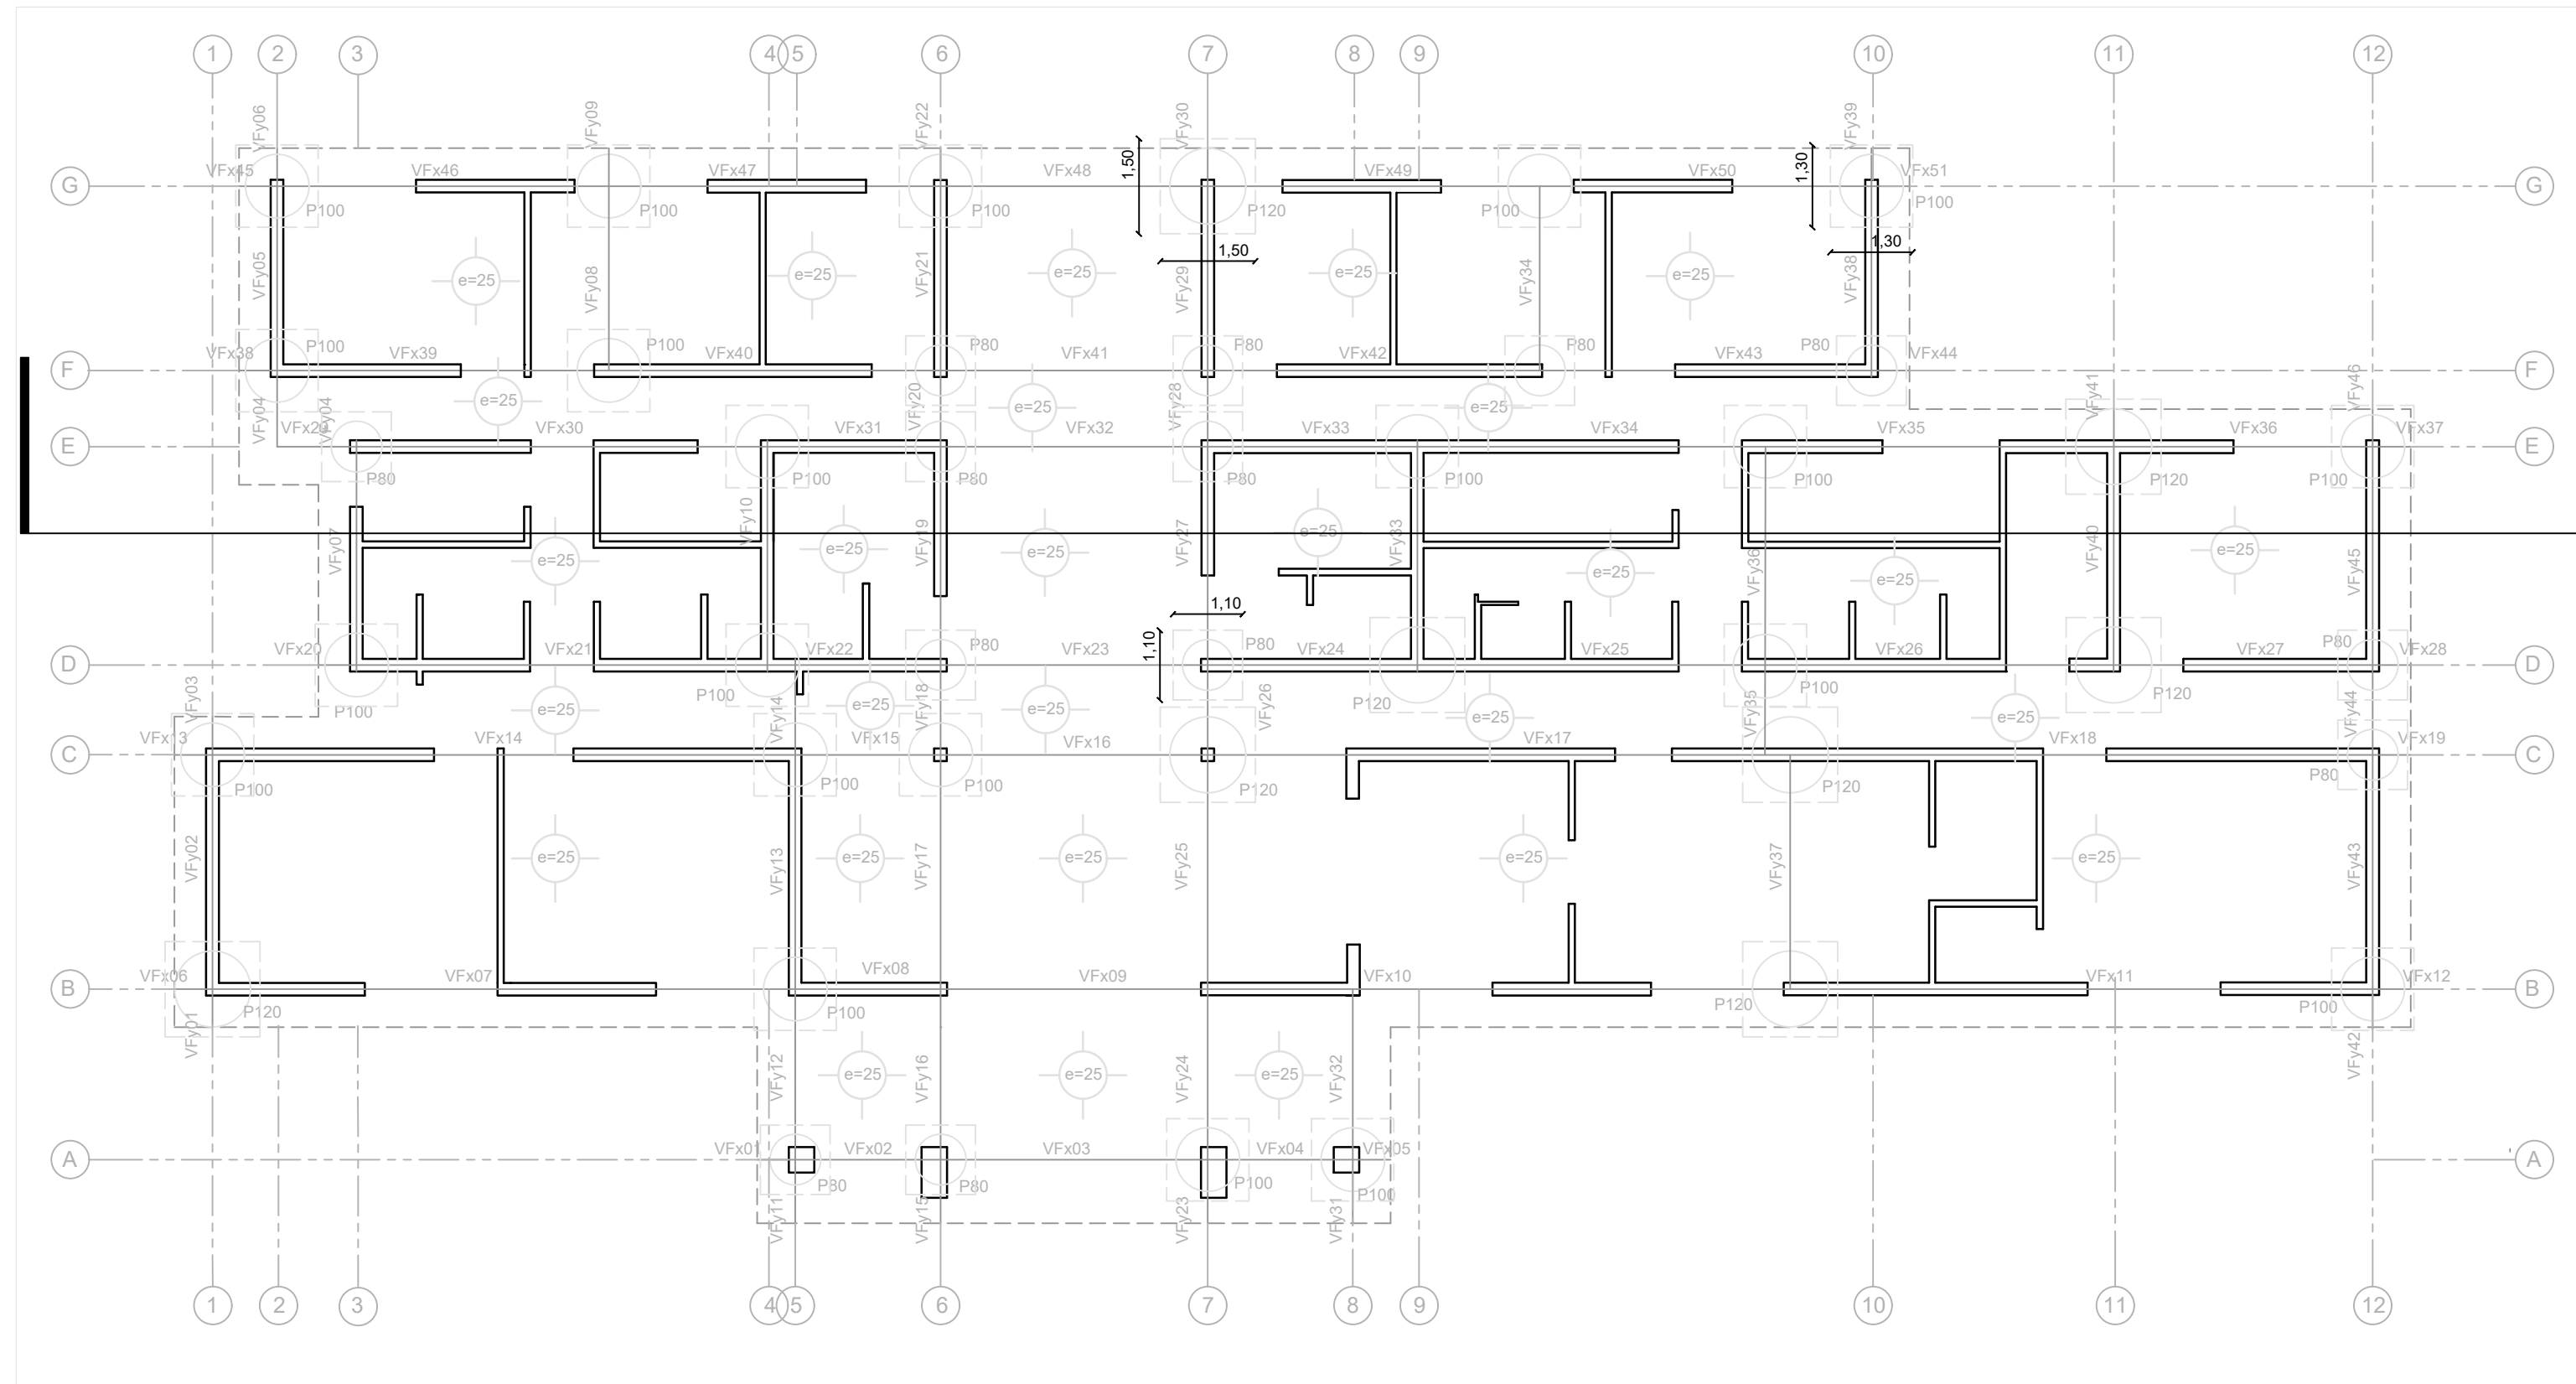

Expte.N°504-0817-I-2013		Carpeta N°	Plano N°	Za
DESTINO DE LA OBRA: JUZGADO DE PAZ DE SAN MARTIN				
PROPIETARIO: PODER JUDICIAL DE SAN JUAN				
PLANO: ESTRUCTURAS				
Escala 1:100				
Categoría s/código 1°,4°y5°				
BALANCE DE SUPERFICIE				
Sup. Cubierta: 424,65 m ²		Sup. Terreno: 1169,00m ²		
Sup. Semicubierta: 80,70 m ²		Sup. Imprimta: 505,25m ²		
TOTAL: 505,35 m ²		San Juan, de 2022		
Croquis de ubicación		N.C. 12-40-690564		
CALLE: CALLE BLANCO S/N (A 23,45M AL GESTE DE GOODY CRUZ) DEPARTAMENTO: SAN MARTIN		FACTORES URBANISTICOS ZONA: R2		
		FACTORES OCUPACION SEGUN ZONA		
		FACTORES OCUPACION SEGUN PROYECTO		
		F.O.T. -		
		F.O.L. %		
		F.E. 0.7+4.8		
		F.E. 0.43		
		RETITOS		
		SEGUN ZONA		
		SEGUN PROYECTO		
		FRONTE: OPTO 0.3MTS		
		FRONTE = 4.00		
		FONDO: OPTATIVO		
		FONDO: 3.50		
		LATERALES: OPTATIVO		
		LATERALES = 4.00 - 11.50		
		USO DEL SUELO: COMPLEMENTARIO		
		OBSERVACIONES:		
PROPIETARIO: PODER JUDICIAL DE SAN JUAN				
PROYECTISTA:				
CALCULISTA:				
CONDUCCION:				