


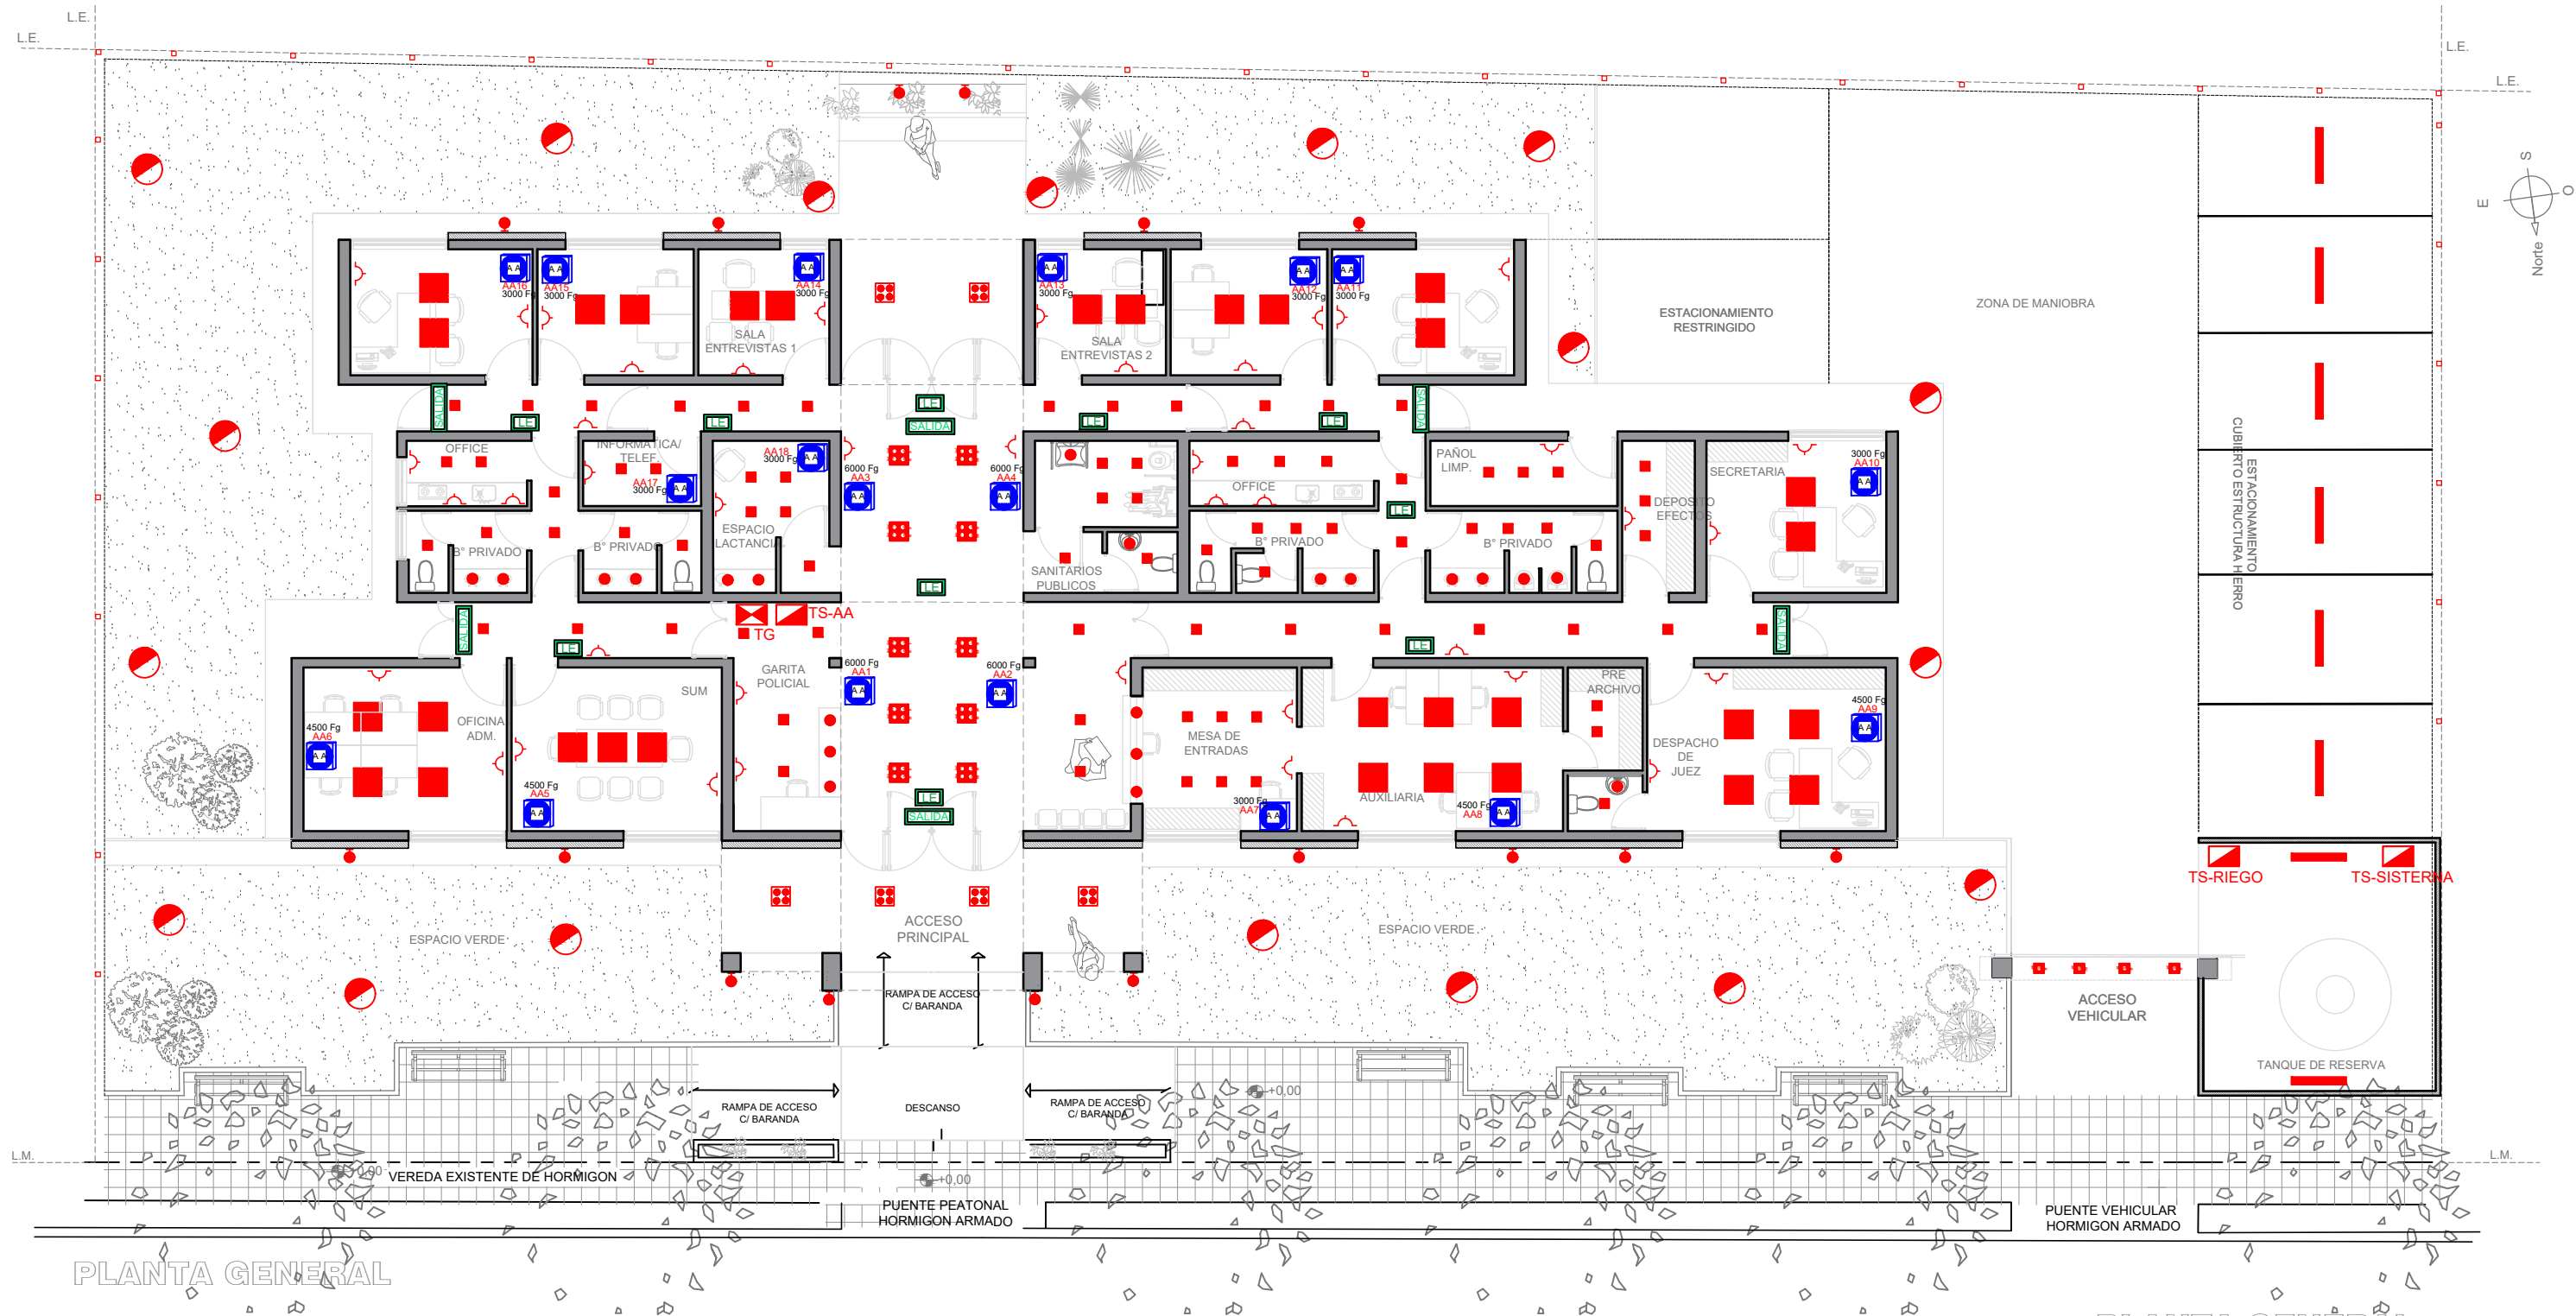

PLANTA GENERAL

PLANTA GENERAL

- Luminaria embutida 20x20 LED
- Plafon de Aplicar con 4 Halospot AR111
- Plafon de Embutir con 4 Halospot AR111
- Plafon de Embutir con 1 Halospot AR111
- Luminaria embutida 60x60 LED
- Aplique bidireccional con Dicroica LED
- Luminaria embutida para Dicroica LED
- Farola Jardin 3,5 mts - Cabezal LED 150W
- Tablero General
- AA Inverter frio - calor
- ~ Tomacorriente Doble Uso General
- Luminaria Estanca p/ 2 tubos LED 18 W

PODER JUDICIAL DE SAN JUAN DEPARTAMENTO DE SERVICIOS GENERALES		PLANO N°4b
PROYECTO: JUZGADO DE PAZ DE SAN MARTIN		
PLANO: LUMINARIAS, TOMACORRIENTE Y EQUIPOS DE AA	Rev. 00	ESC. variable
	20/09/2022	