




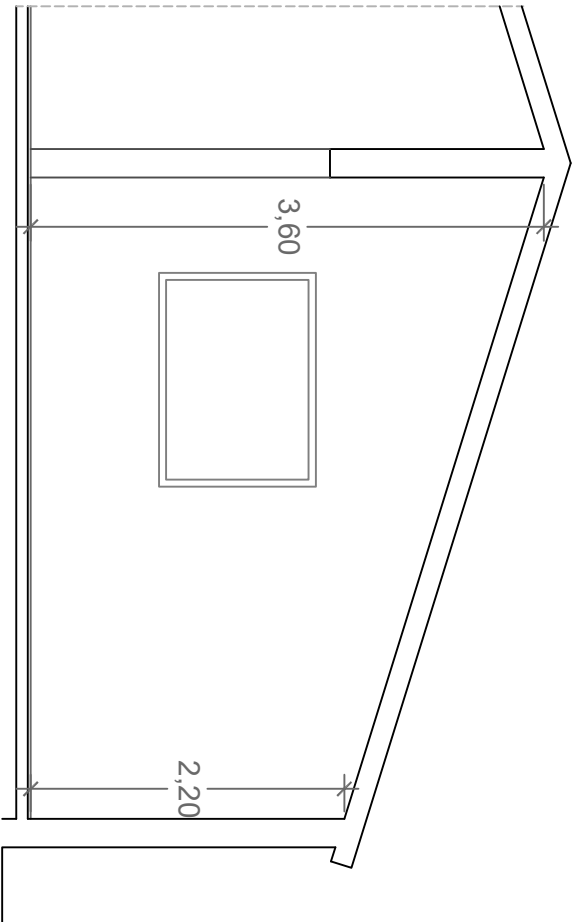


SECCIÓN A-A´

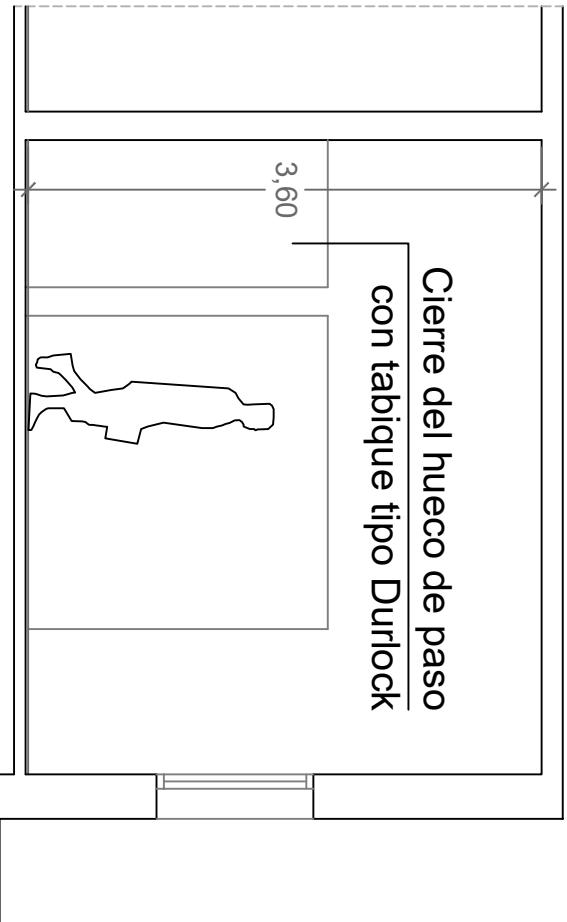

SECCIÓN B-B´

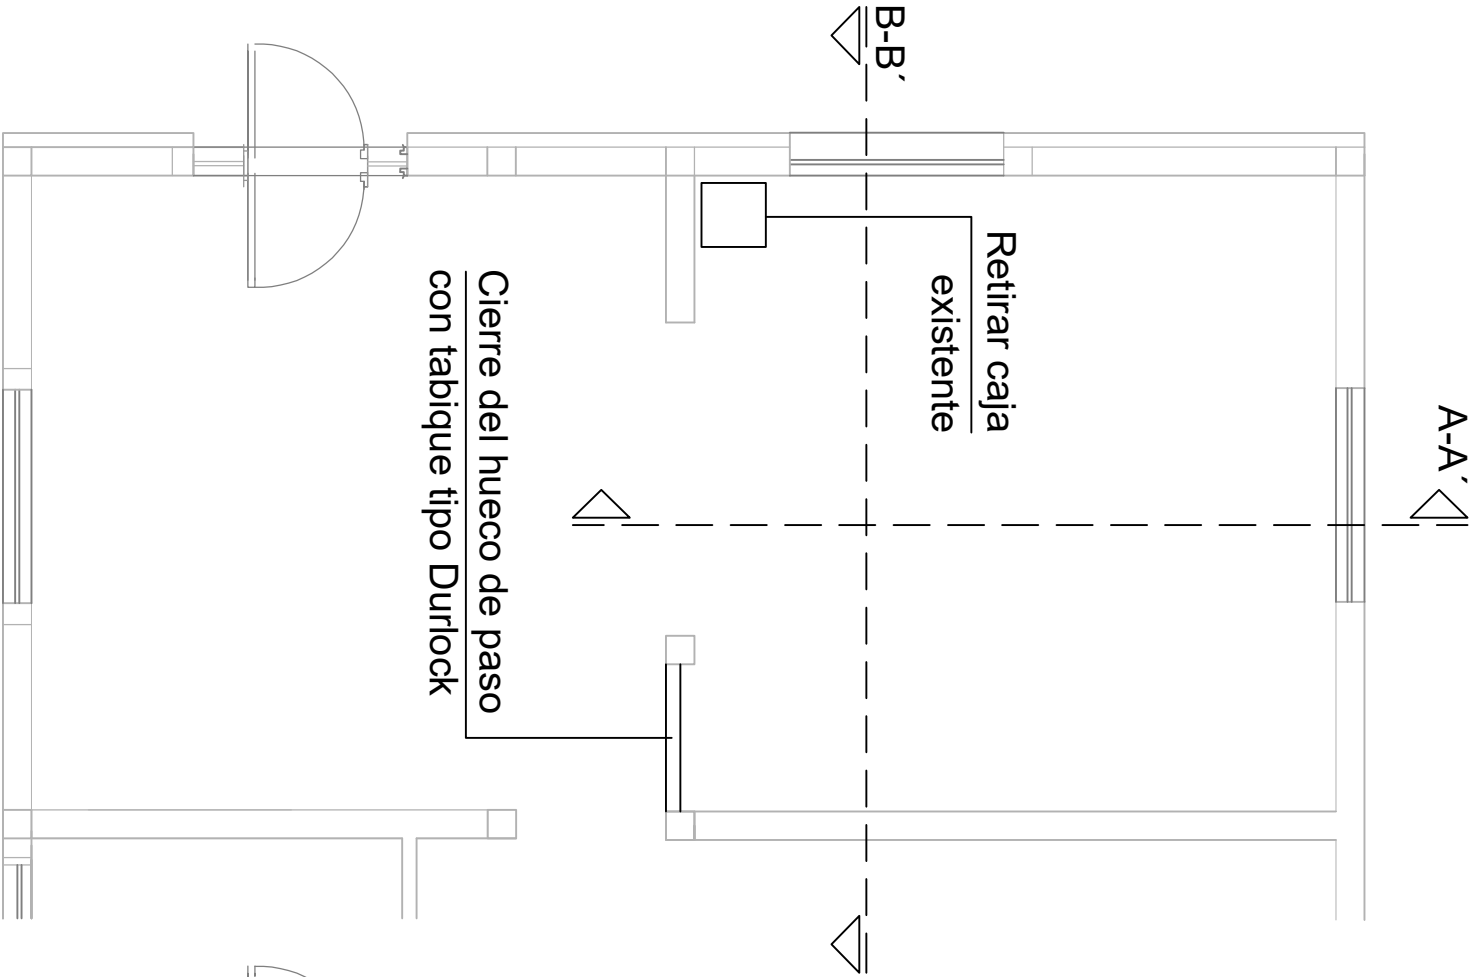

PLANTA ESTADO REFORMADO

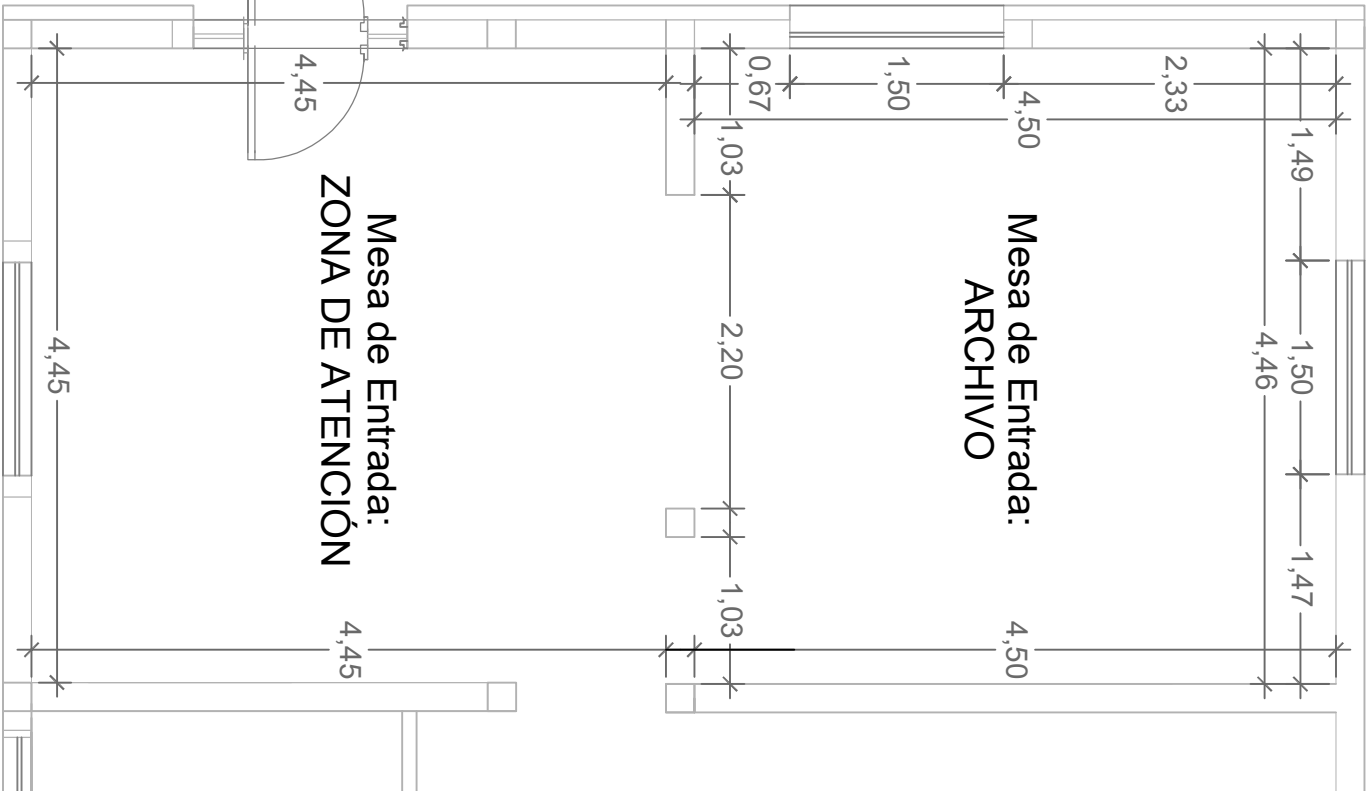

PLANTA DE COTAS - ESTADO ACTUAL

PODER JUDICIAL DE SAN JUAN DEPARTAMENTO DE SERVICIOS GENERALES		PLANO N° 1
PROYECTO: Mobiliario y luminarias en Juzgado de Paz Letrado de Rivadavia - Av. Libertador General San Martín 5867 oeste, Rivadavia -		
PLANO: PLANTA GENERAL Y SECCIONES		
Revisión N° 01 12/09/2022		N 
ESC.: Variable		