


**CORTE A - A**

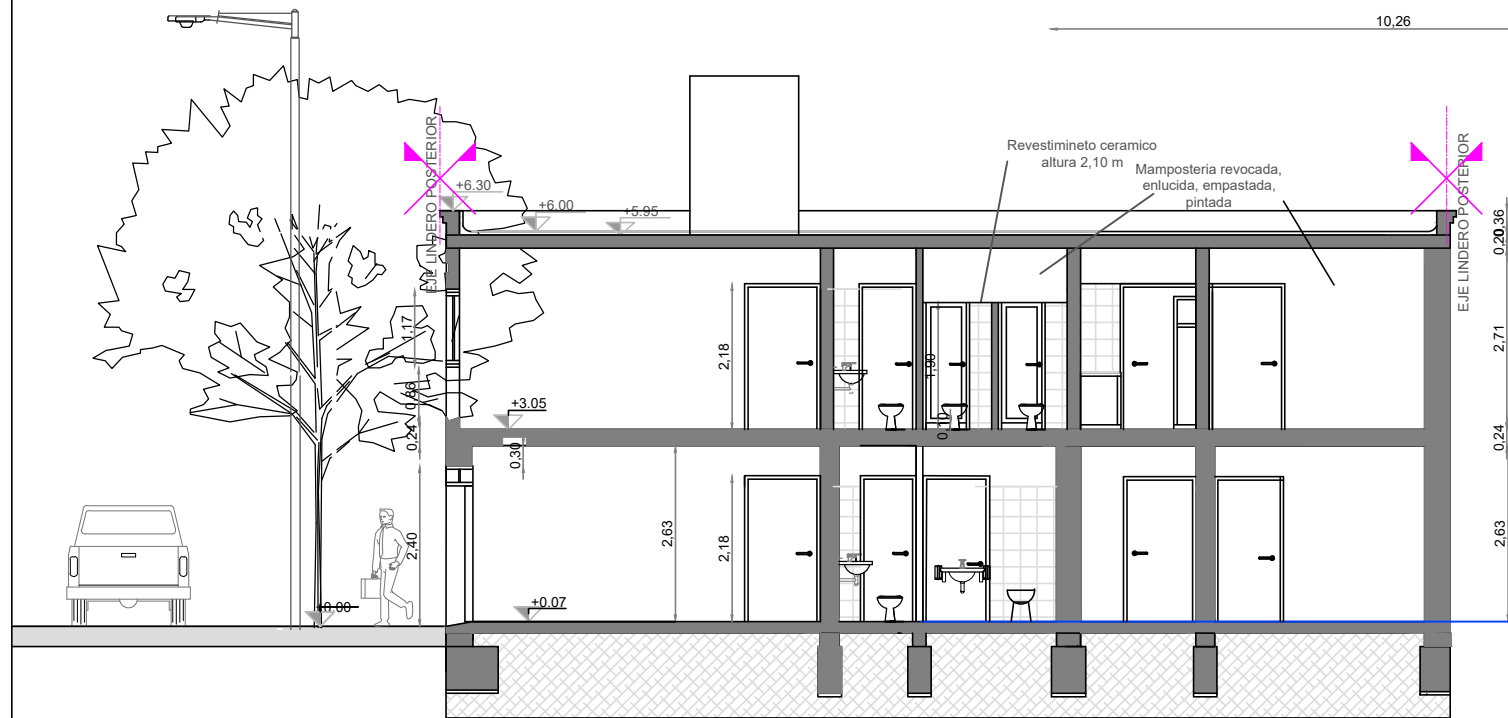

**CORTE B - B**

<b>PODER JUDICIAL DE SAN JUAN</b> DIRECCIÓN DE SERVICIOS GENERALES		<b>PLAR 05</b>
PROYECTO: <b>AMPLIACIÓN JUZGADO DE PAZ RAWSON</b>		
PLANO: <b>CORTES</b>	Revisión N°4 Septiembre 2022	ESC.