
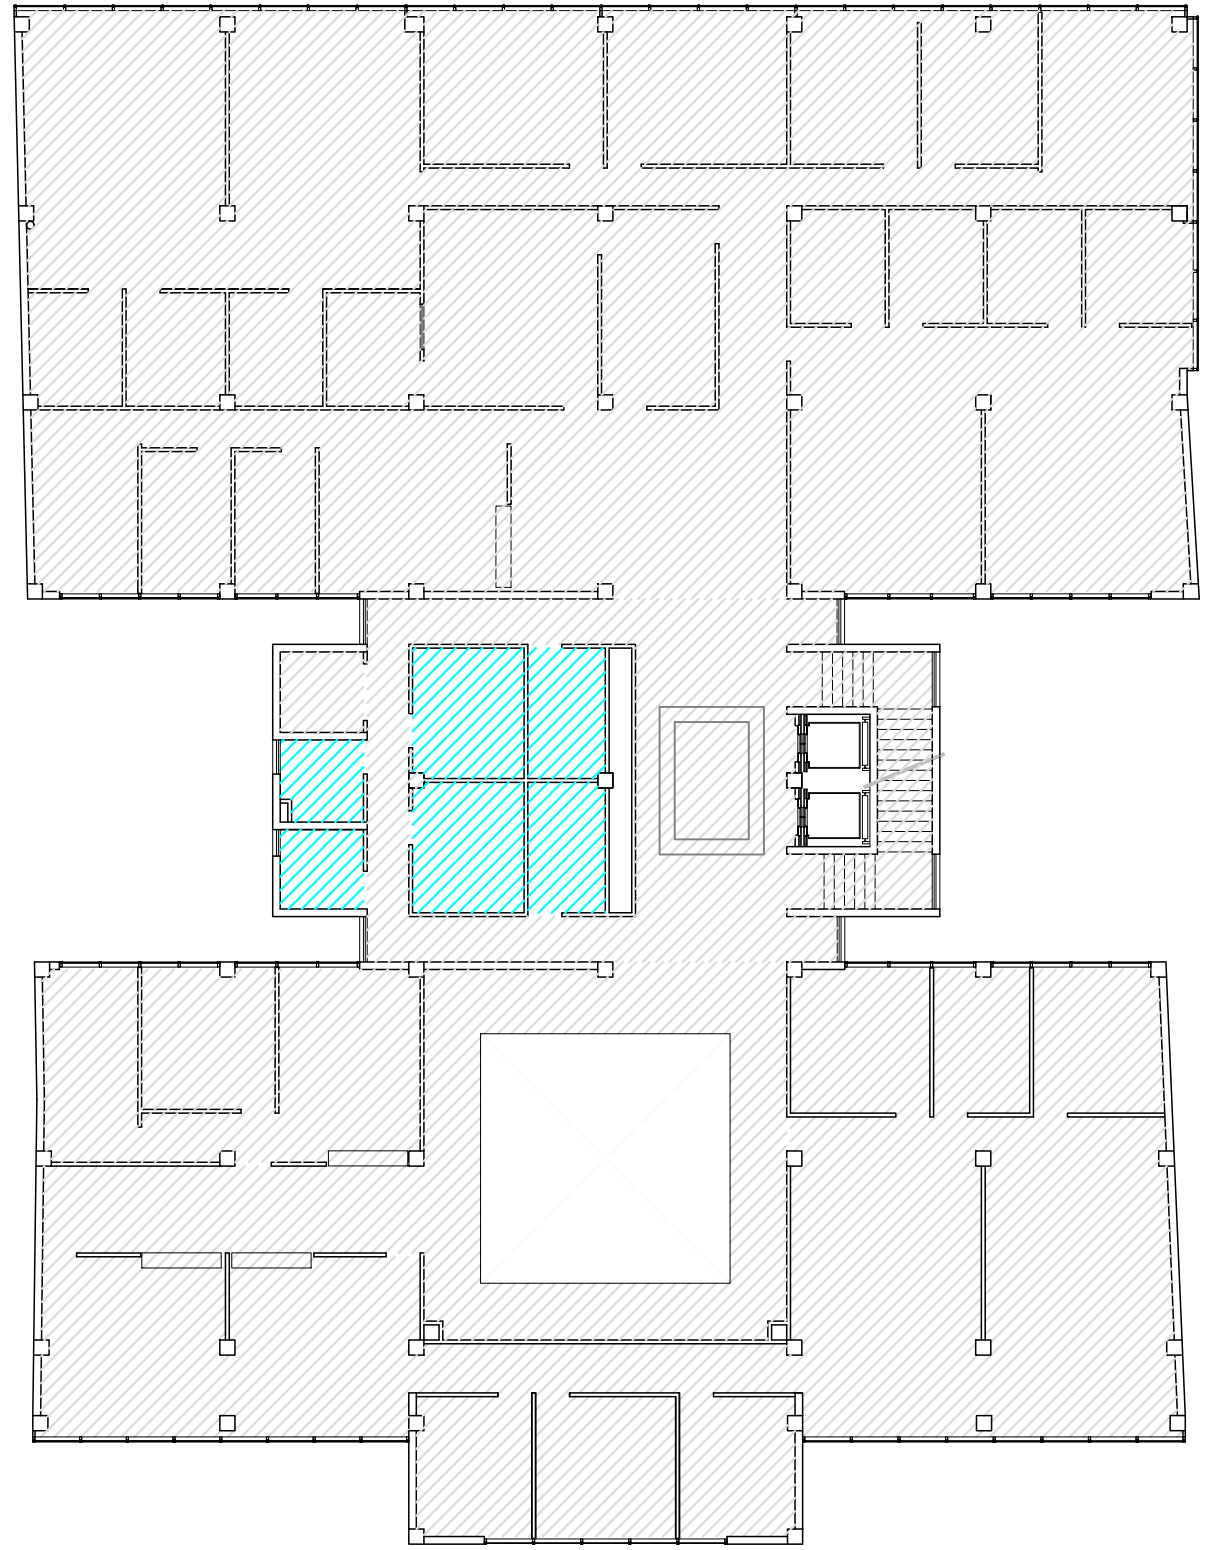


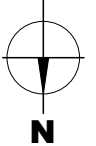

PRIMER PISO

REFERENCIAS

-  PISO BALDOSA GRANITICA
-  PISO PORCELANATO
-  GUARDA COLOR CONTRASTANTE

PODER JUDICIAL DE SAN JUAN DEPARTAMENTO DE SERVICIOS GENERALES		PLANO N°10c
PROYECTO: CENTRO JUDICIAL JÁCHAL		 N
PLANO: PISOS - PRIMER PISO	Revisión N° 01 12/10/2022	
		ESC. 1:200