



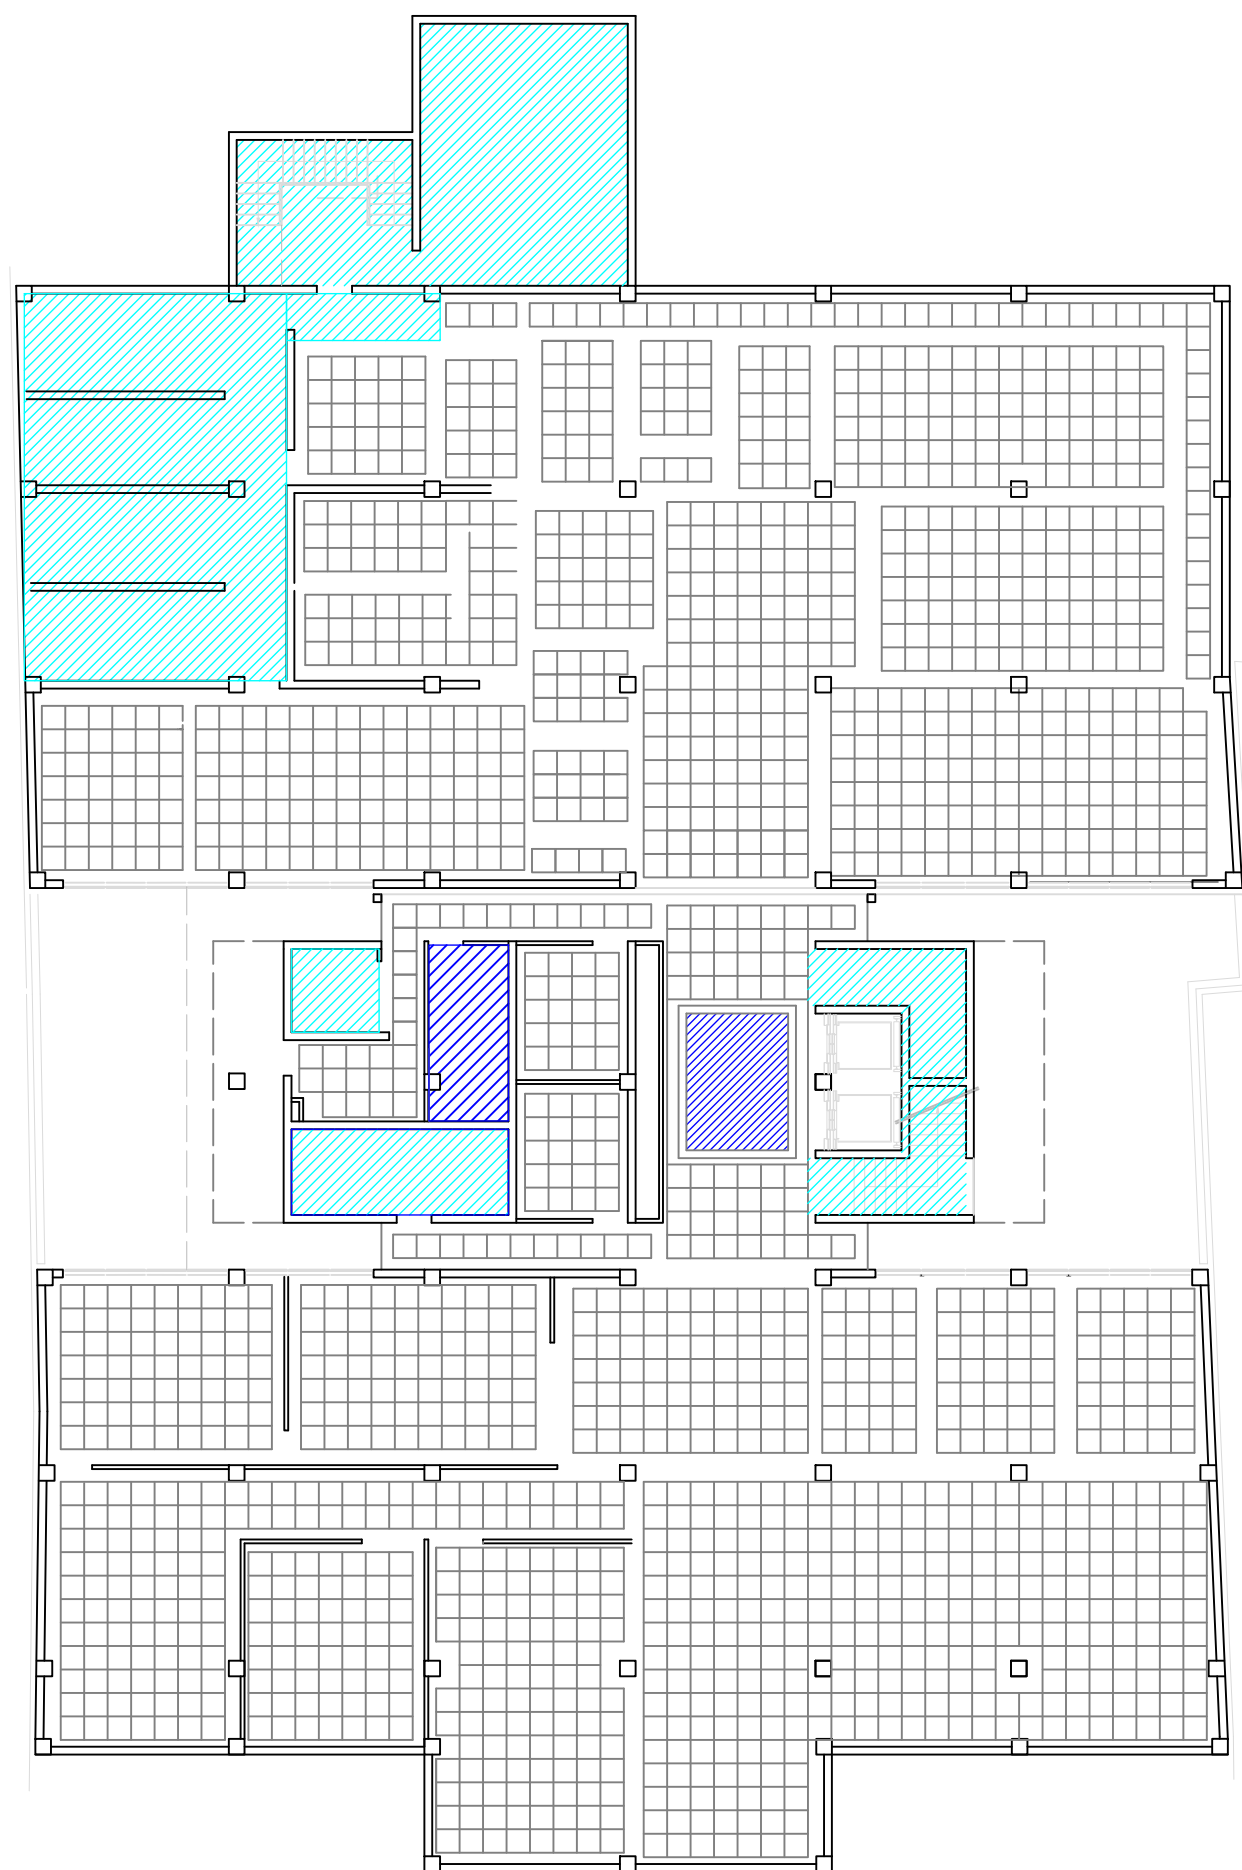


SUBSUELO

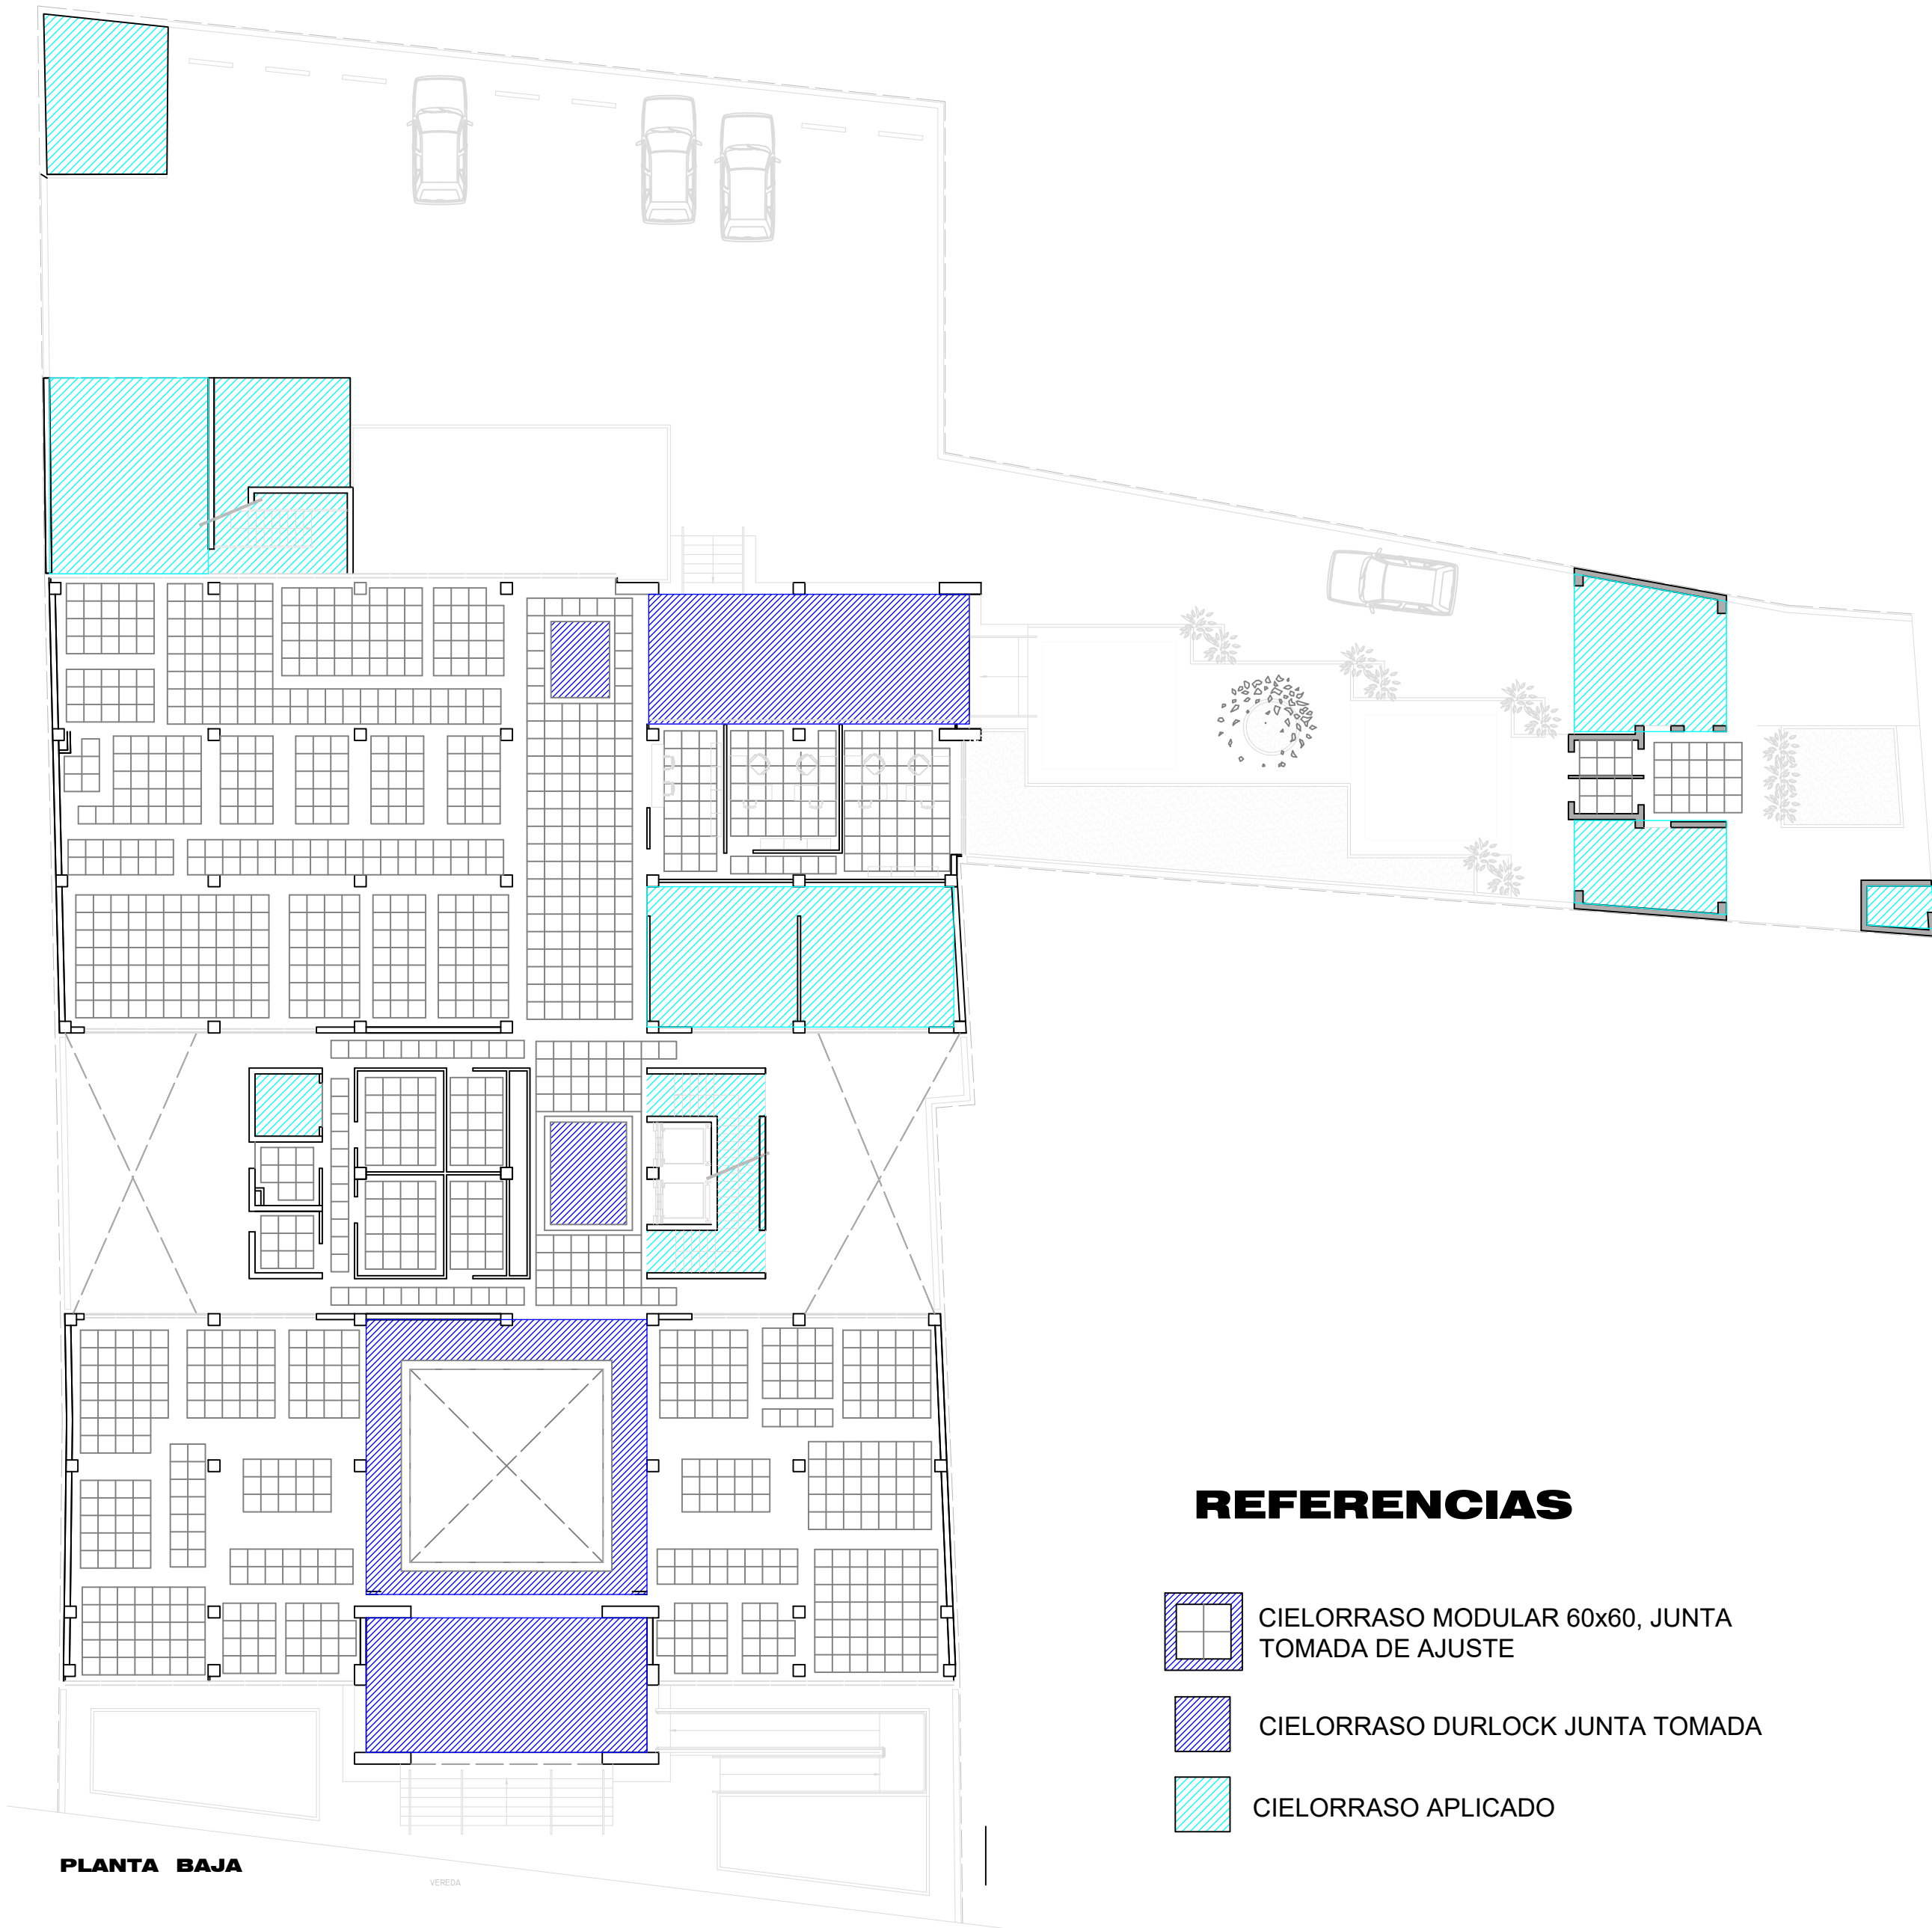


PLANTA BAJA

REFERENCIAS

- CIELORRASO MODULAR 60x60, JUNTA TOMADA DE AJUSTE
- CIELORRASO DURLOCK JUNTA TOMADA
- CIELORRASO APLICADO

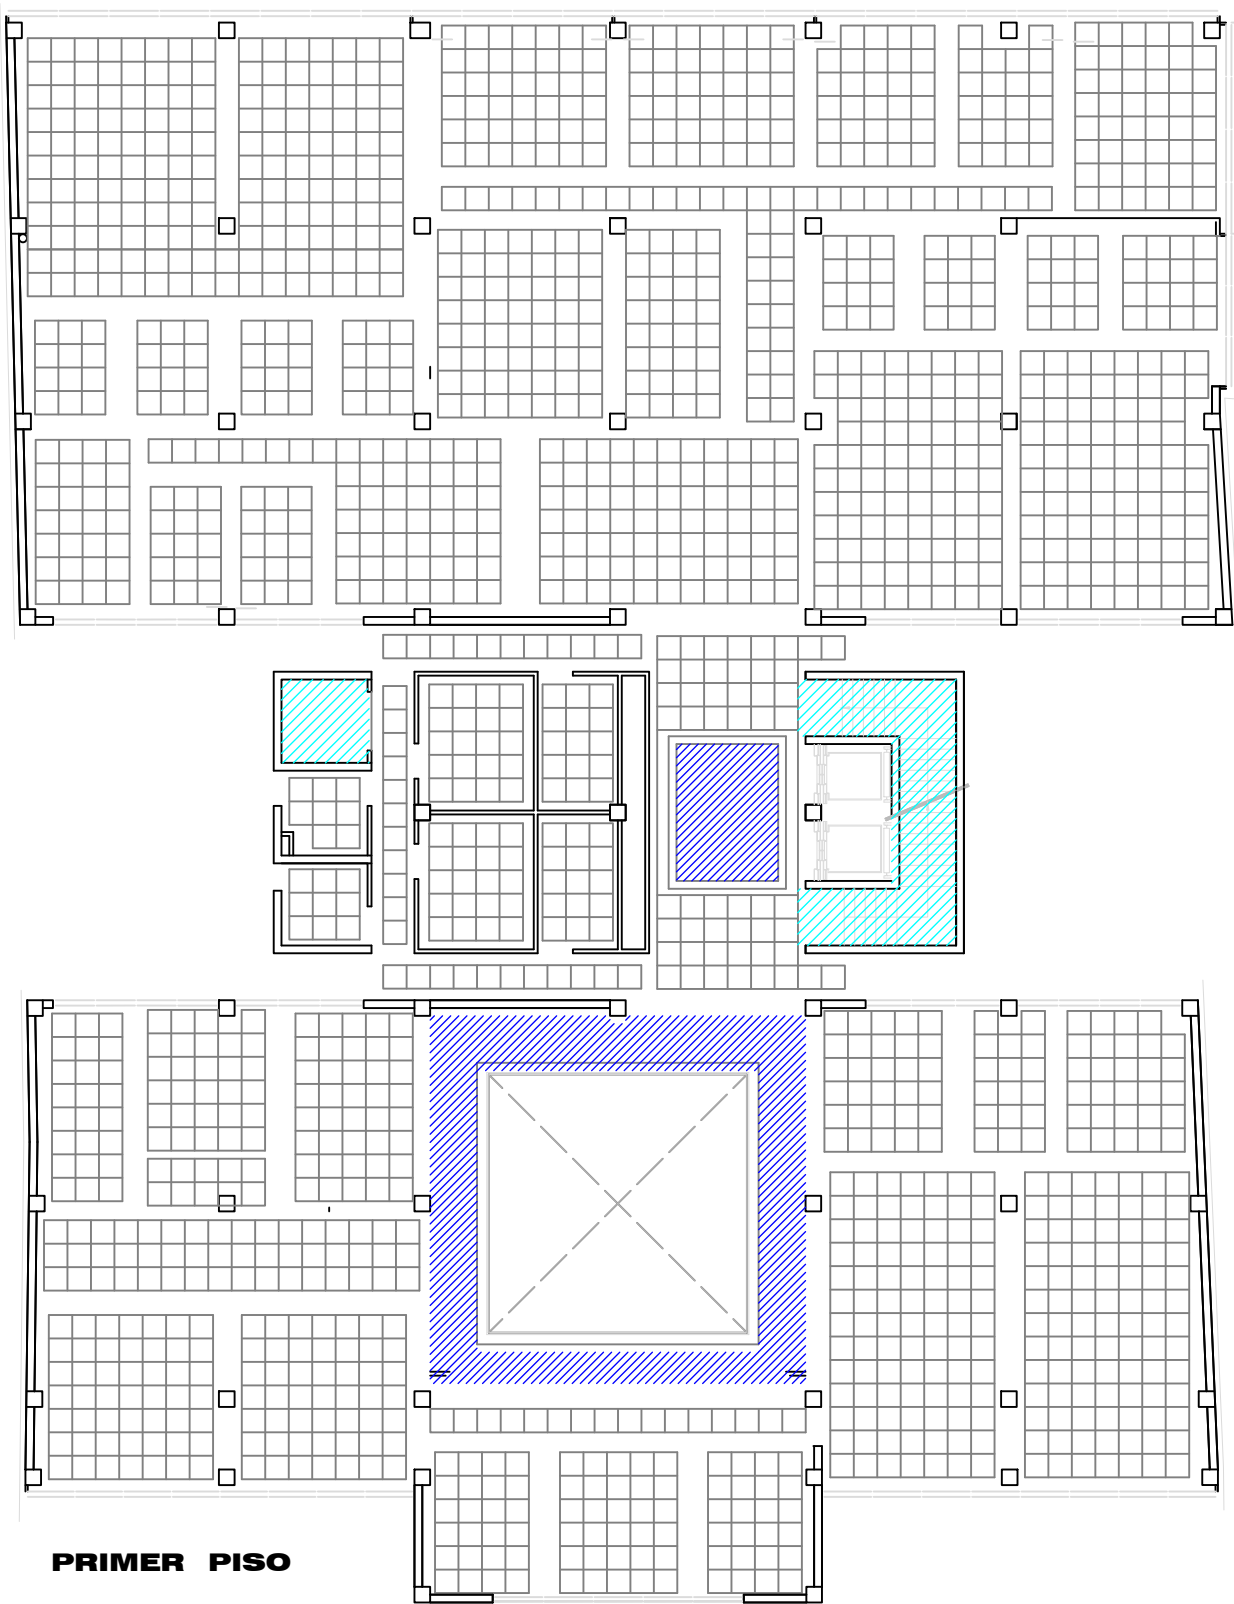

PRIMER PISO

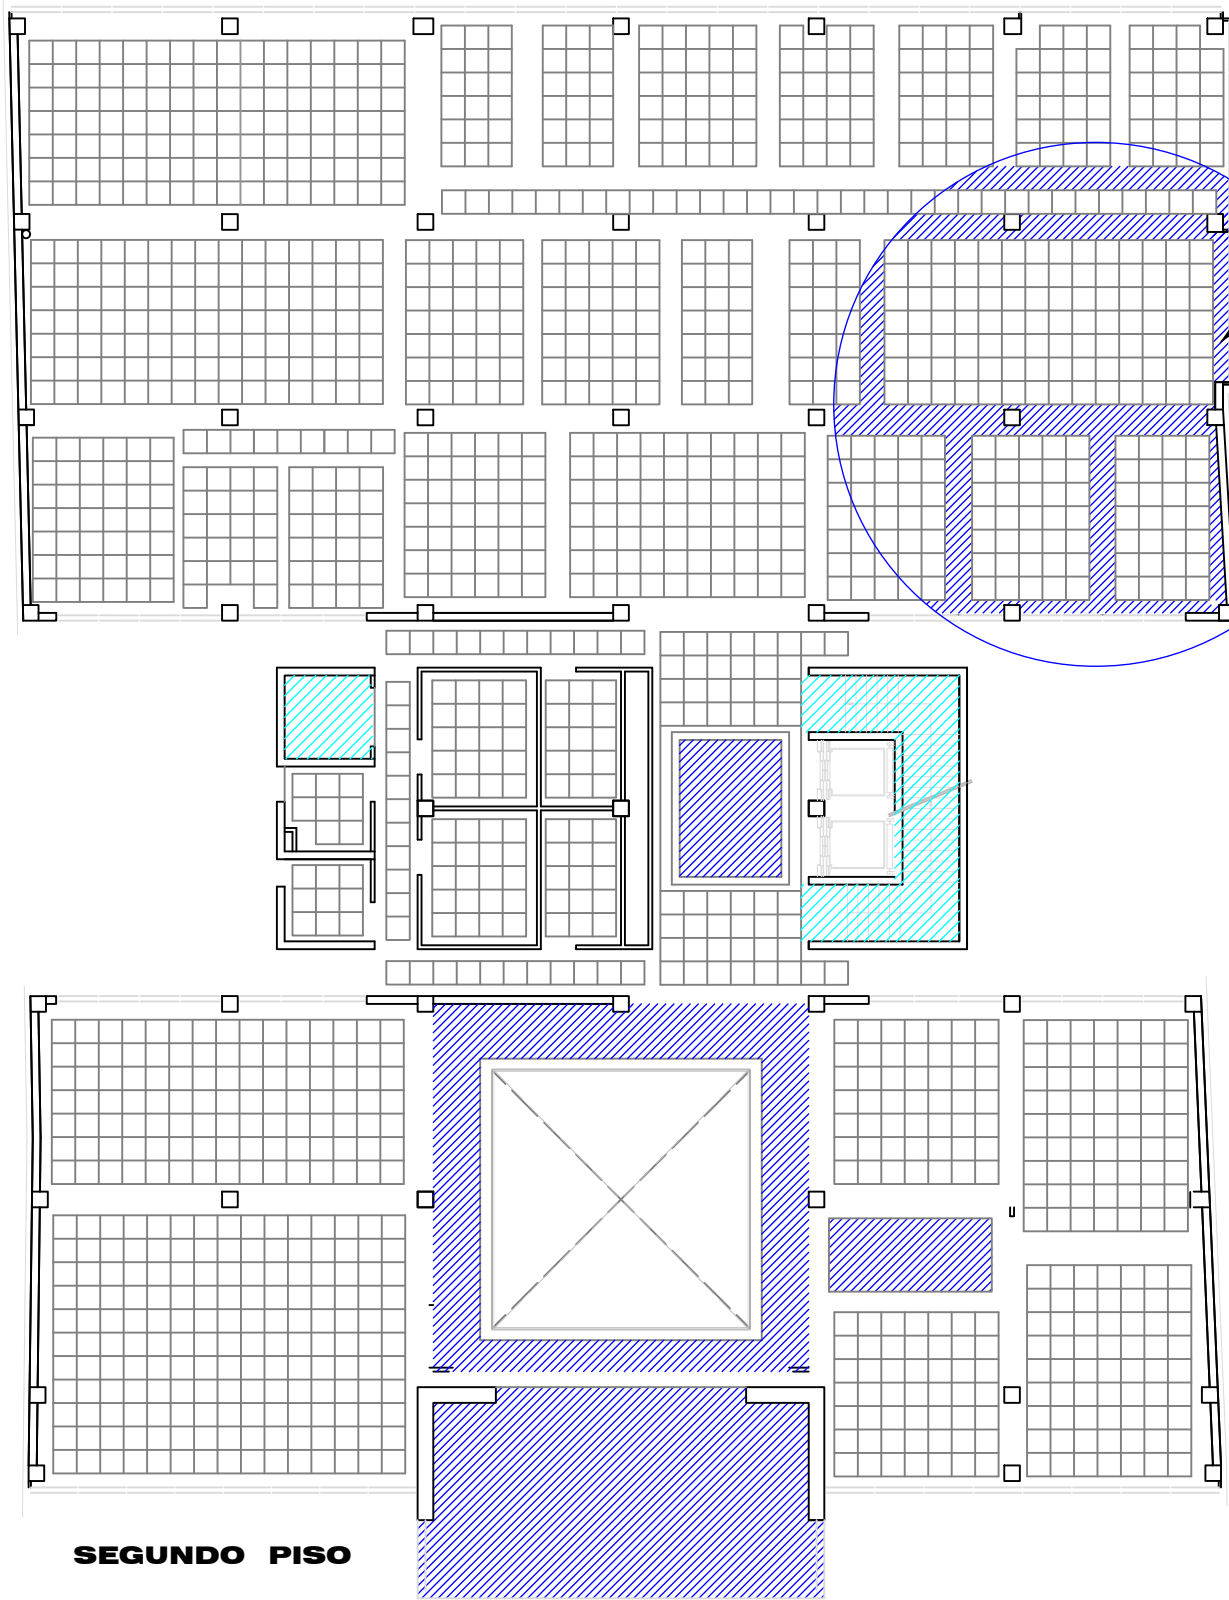

SEGUNDO PISO

AJUSTE DE DURLOCK JUNTA TOMADA
HASTA EL TABIQUE O MURO (se repetirá en
todos los cielorrasos modulares)

PODER JUDICIAL DE SAN JUAN DEPARTAMENTO DE SERVICIOS GENERALES		PLANO Nº 1 1a
PROYECTO: CENTRO JUDICIAL JÁCHAL		 N
PLANO: ESQUEMA DE CIELORRASOS	Revisión Nº 01 12/10/2022	
		ESC. variable