



Lamas de aluminio estructuradas
ancho minimo 350 mm.

Lamas de aluminio estructuradas
ancho minimo 350 mm.

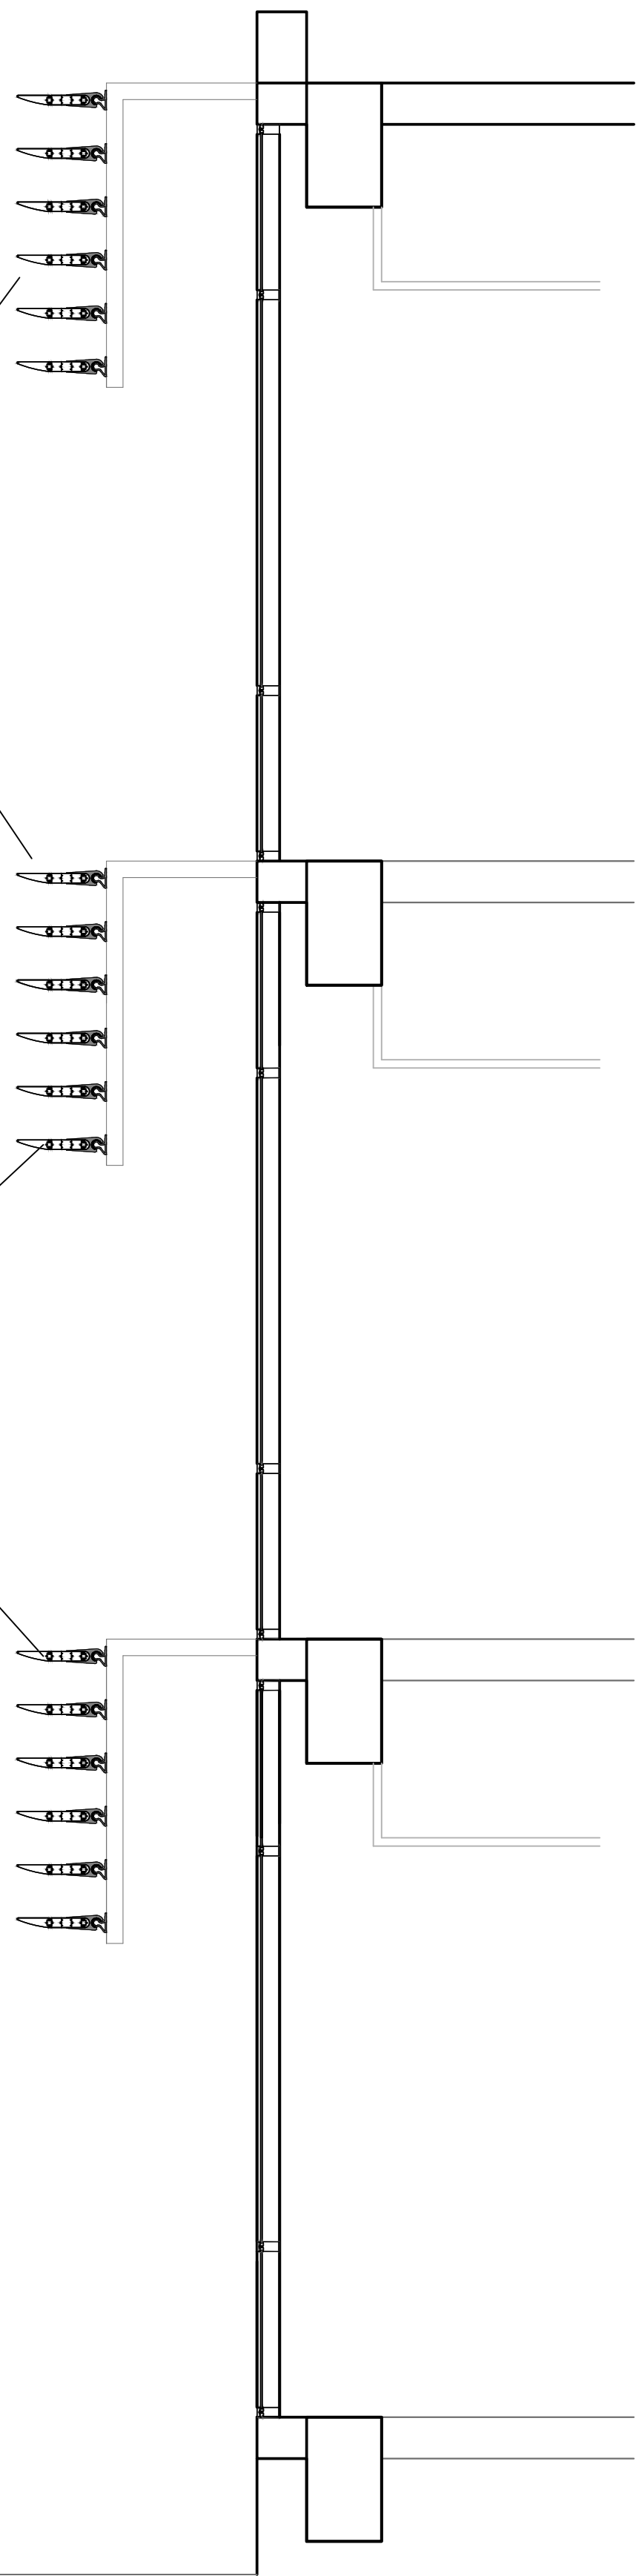


CORTE

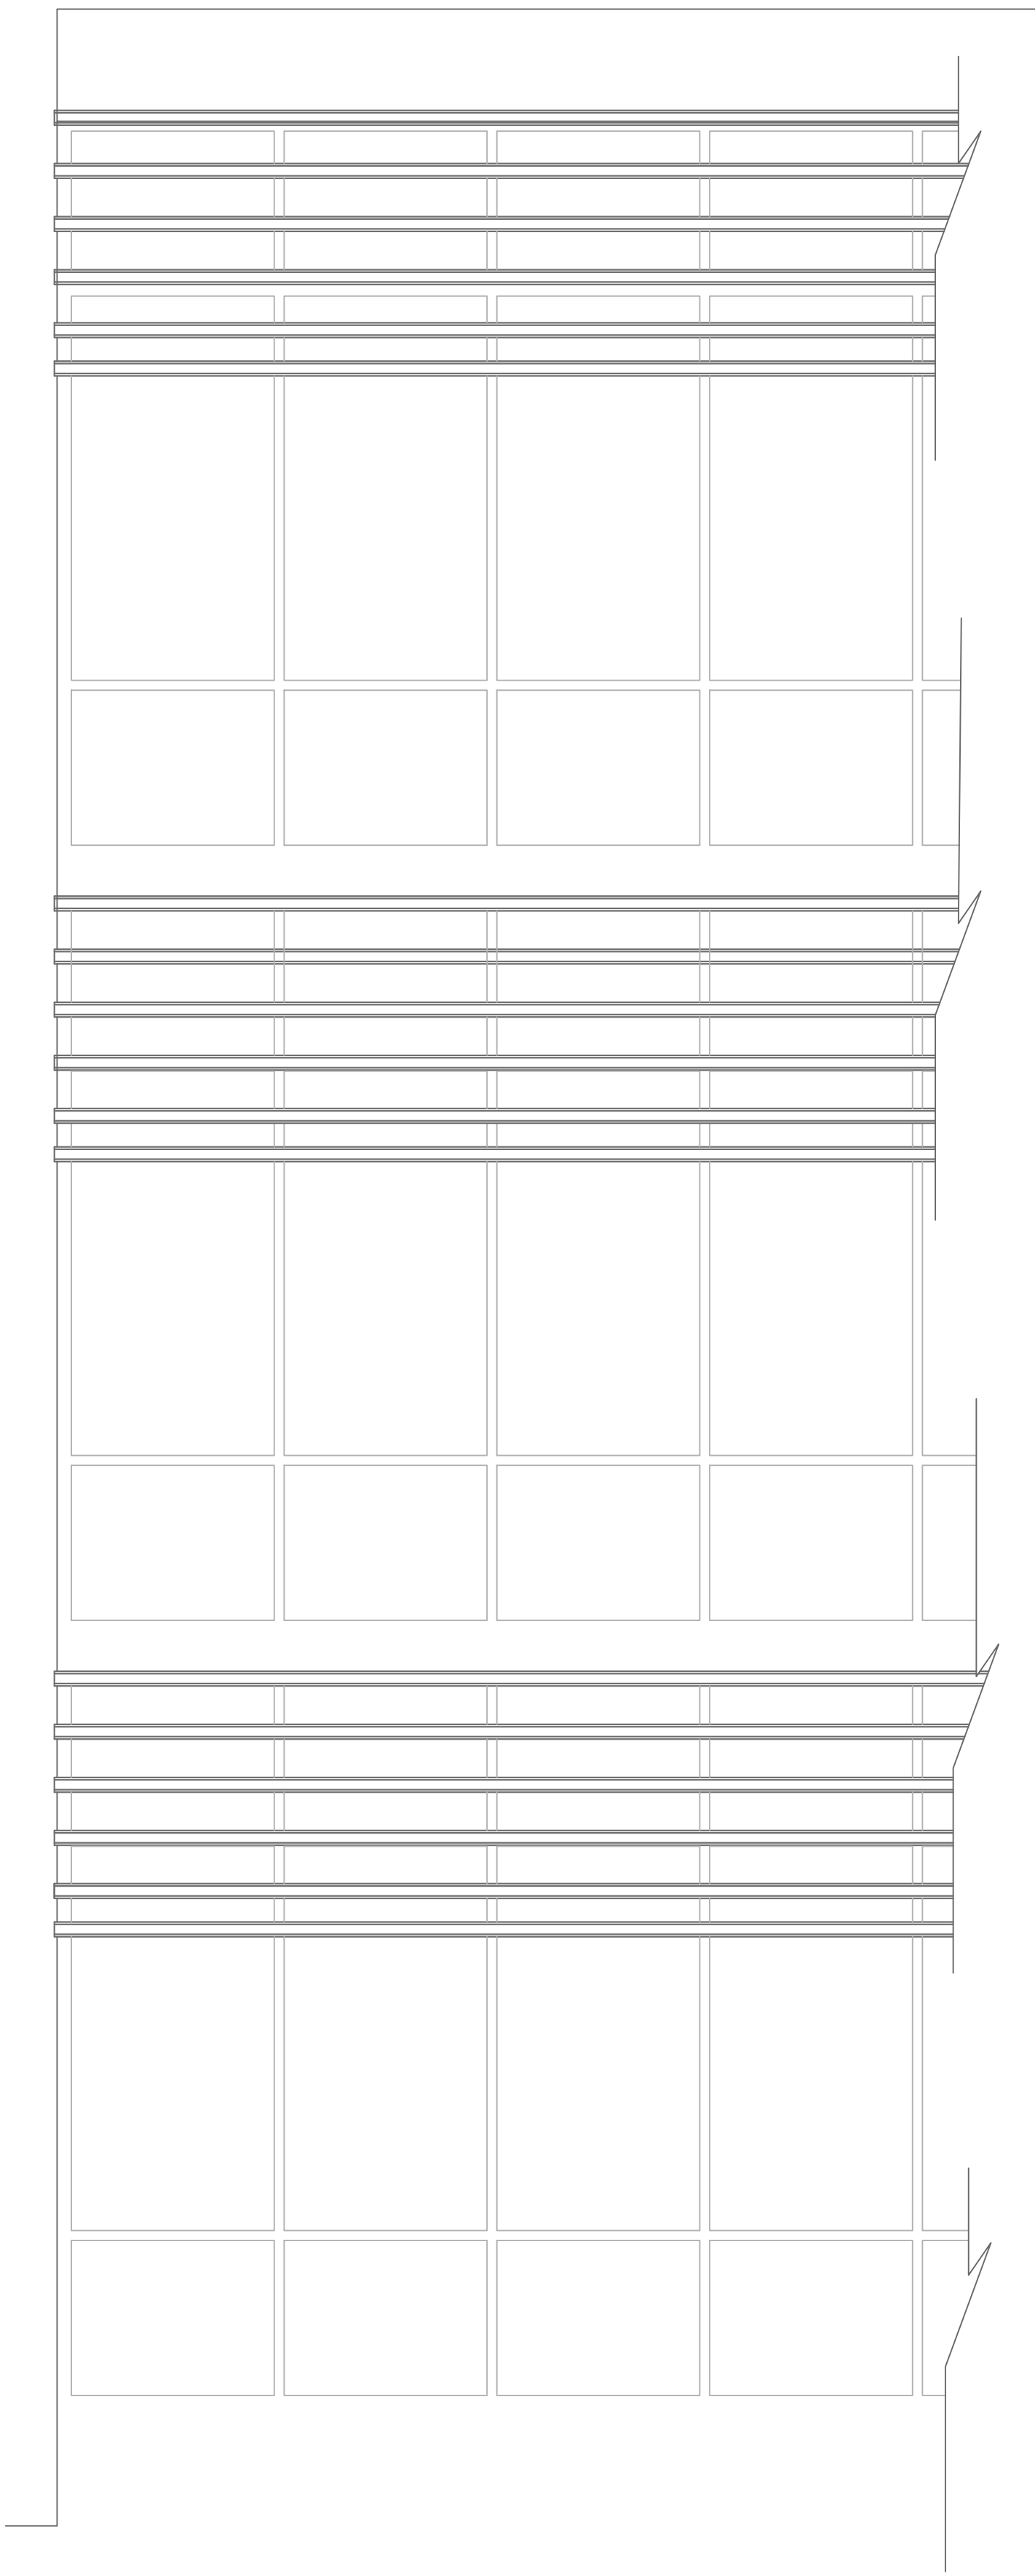

VISTA



PLANTA

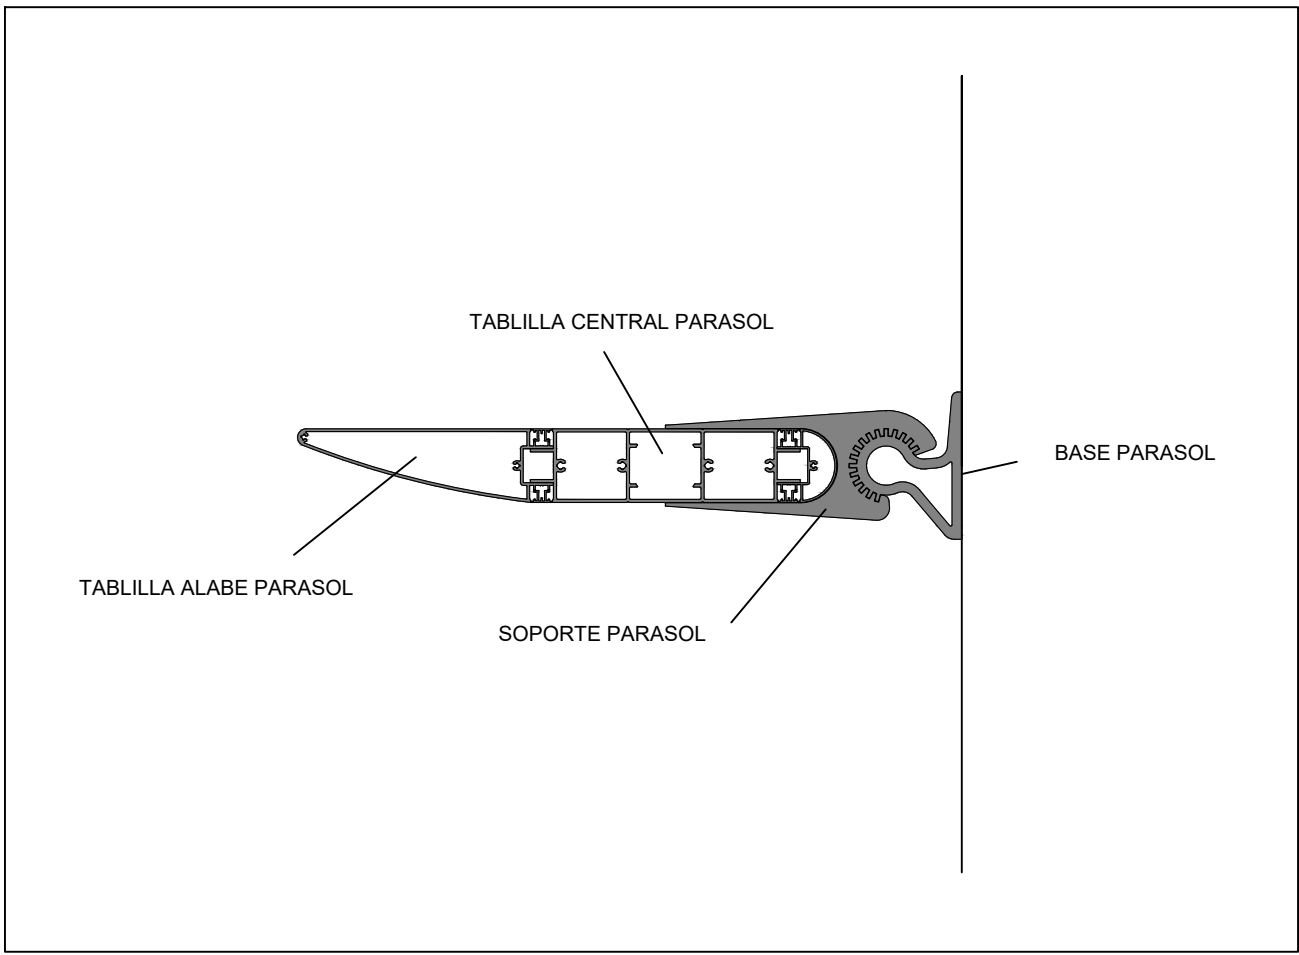

DETALLE LAMA

PODER JUDICIAL DE SAN JUAN DEPARTAMENTO DE SERVICIOS GENERALES		PLANO N° 13b
PROYECTO: CENTRO JUDICIAL JÁCHAL		
PLANO: DETALLE CONSTRUCTIVO - PARASOLES	Revisión N° 01	ESC. s/ escala
	12/10/2022	