
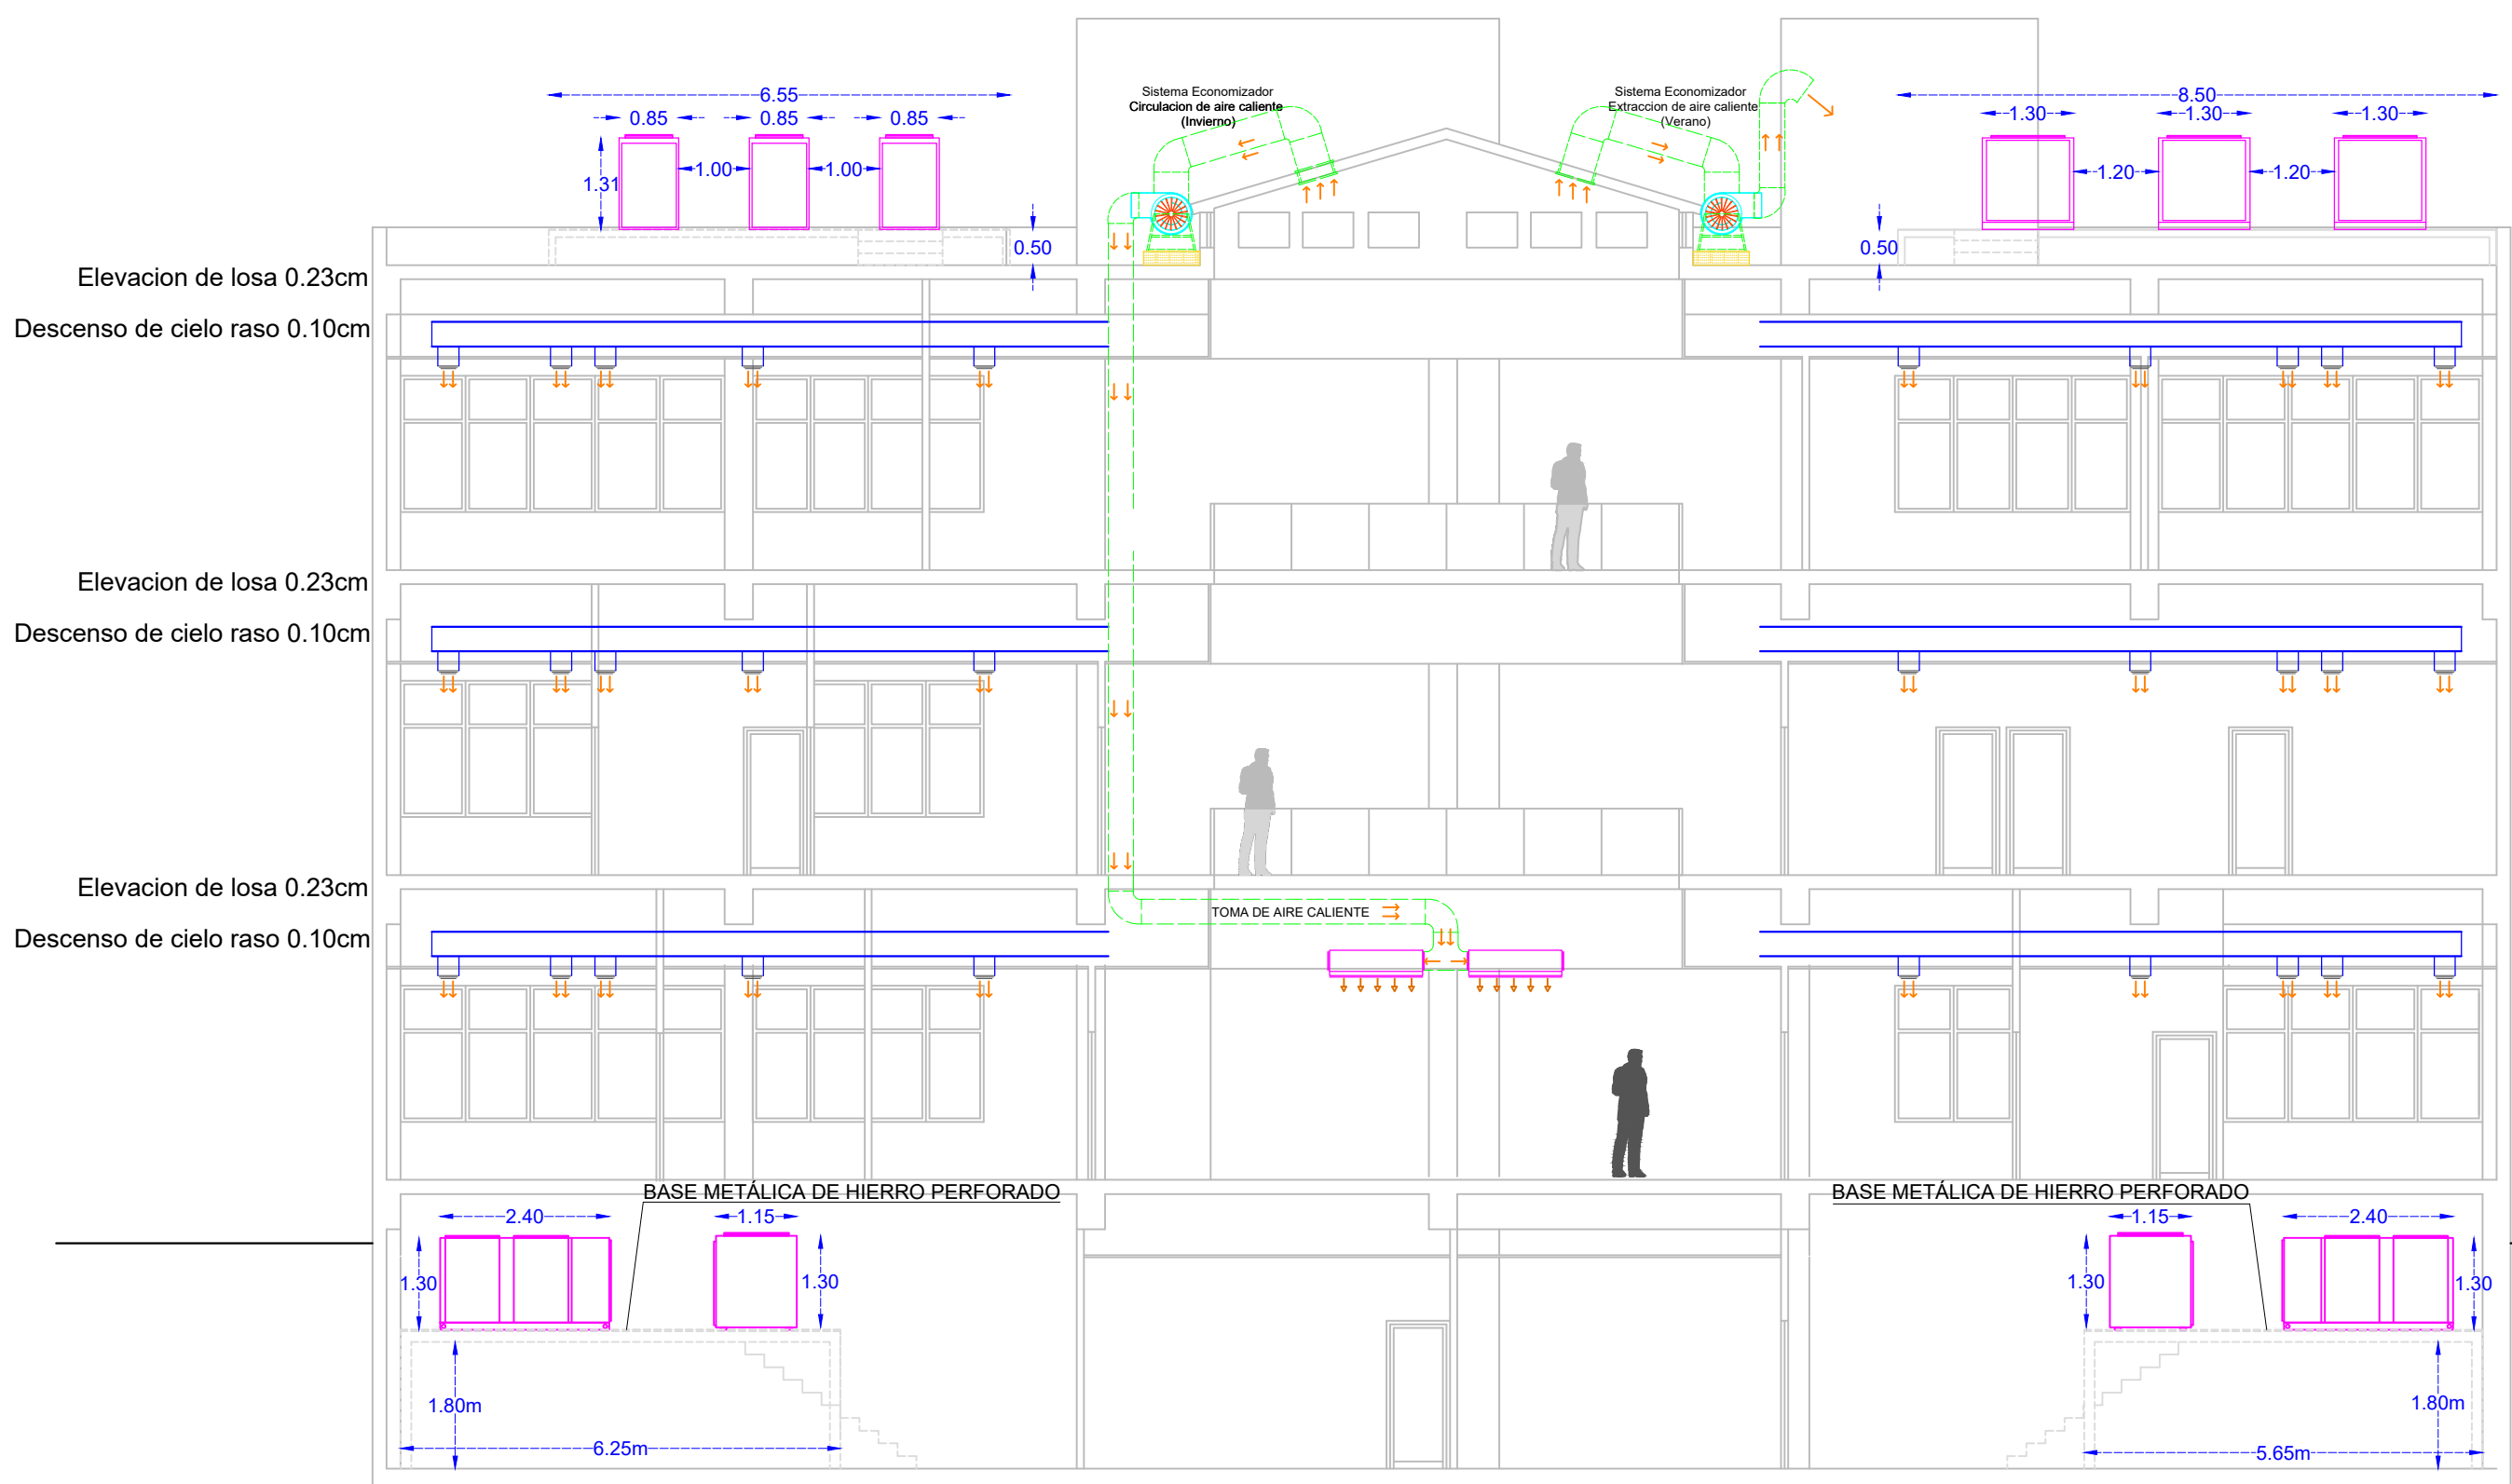


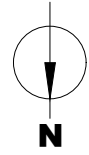

CORTE B-B

PODER JUDICIAL DE SAN JUAN DEPARTAMENTO DE SERVICIOS GENERALES		PLANO N° 181
PROYECTO: CENTRO JUDICIAL JÁCHAL		 N ESC. variable
PLANO: INSTALACION TERMOMECAÁNICA CORTE DETALLE	Revisión N° 01 12/10/2022	