



PLANTA DE PASADIZO

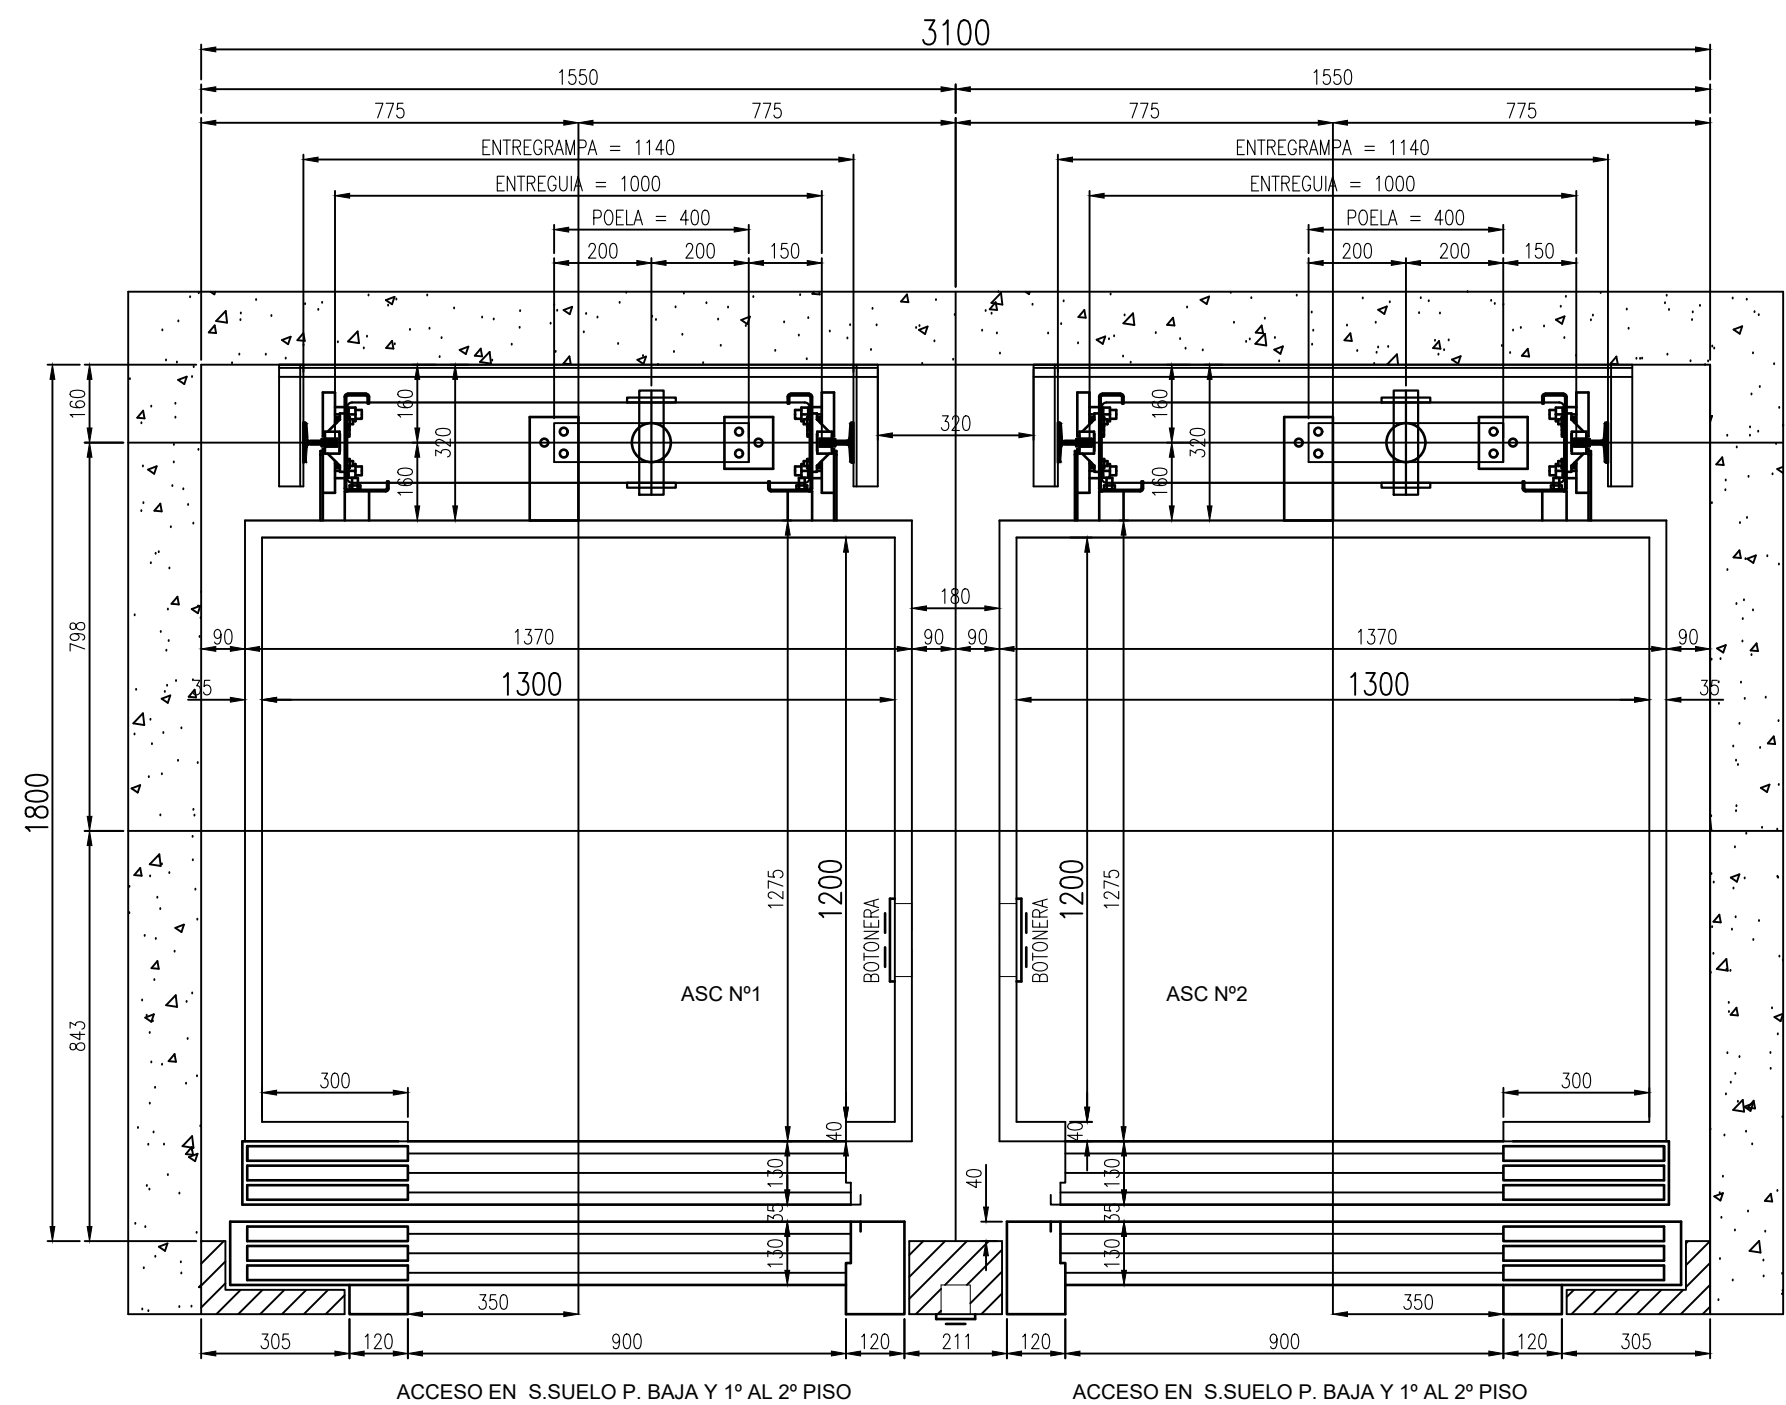

ELEVACION

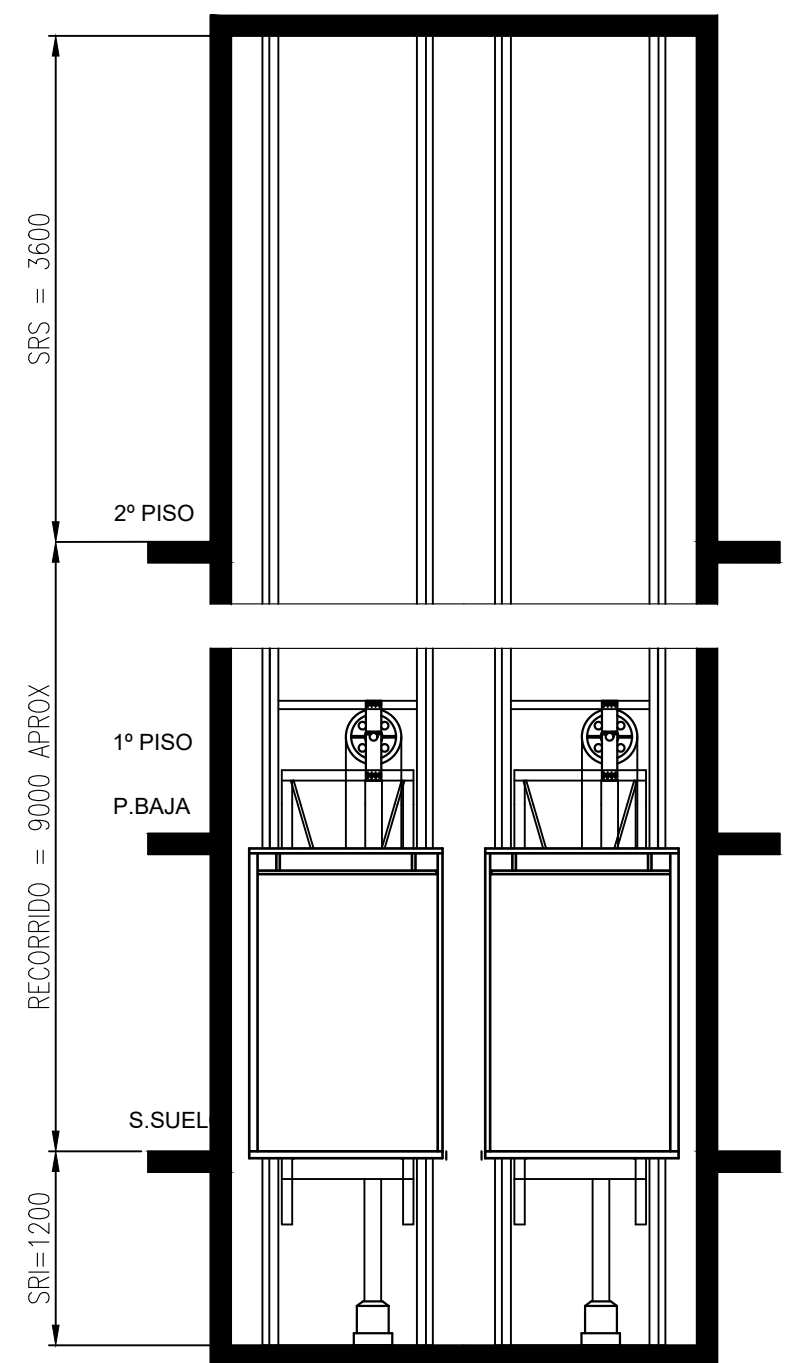

ESPECIFICACIONES TECNICAS	
CARGA MAXIMA	450 Kg.
VELOCIDAD	30 m.p.m. 2 VELOCIDADES
MANIOBRA	COLECTIVA SELECTIVA DESCENDENTE
CAPACIDAD	6 PERSONAS
CENTRAL HID.	100 L / 13 HP
GUIAS	9 Kg/m. (82 x 68 x 9)
RELACION	2:1 CON ARCATINA - POELA DE 400mm
CABLES DE TRACCION	4 x Ø 1/2"
PUERTAS EXTERIORES	AUTOMÁTICAS DE 800 mm
PUERTA DE CABINA	AUTOMÁTICA DE 800 mm

PODER JUDICIAL DE SAN JUAN DEPARTAMENTO DE SERVICIOS GENERALES		PLANO N°19a
PROYECTO: CENTRO JUDICIAL JÁCHAL		
PLANO: ASCENSORES PLANTA Y ELEVACIÓN	Revisión N° 01	
	12/10/2022	