


DETALLE DE MARCOS Y PUERTAS AUTOMATICAS EN PB

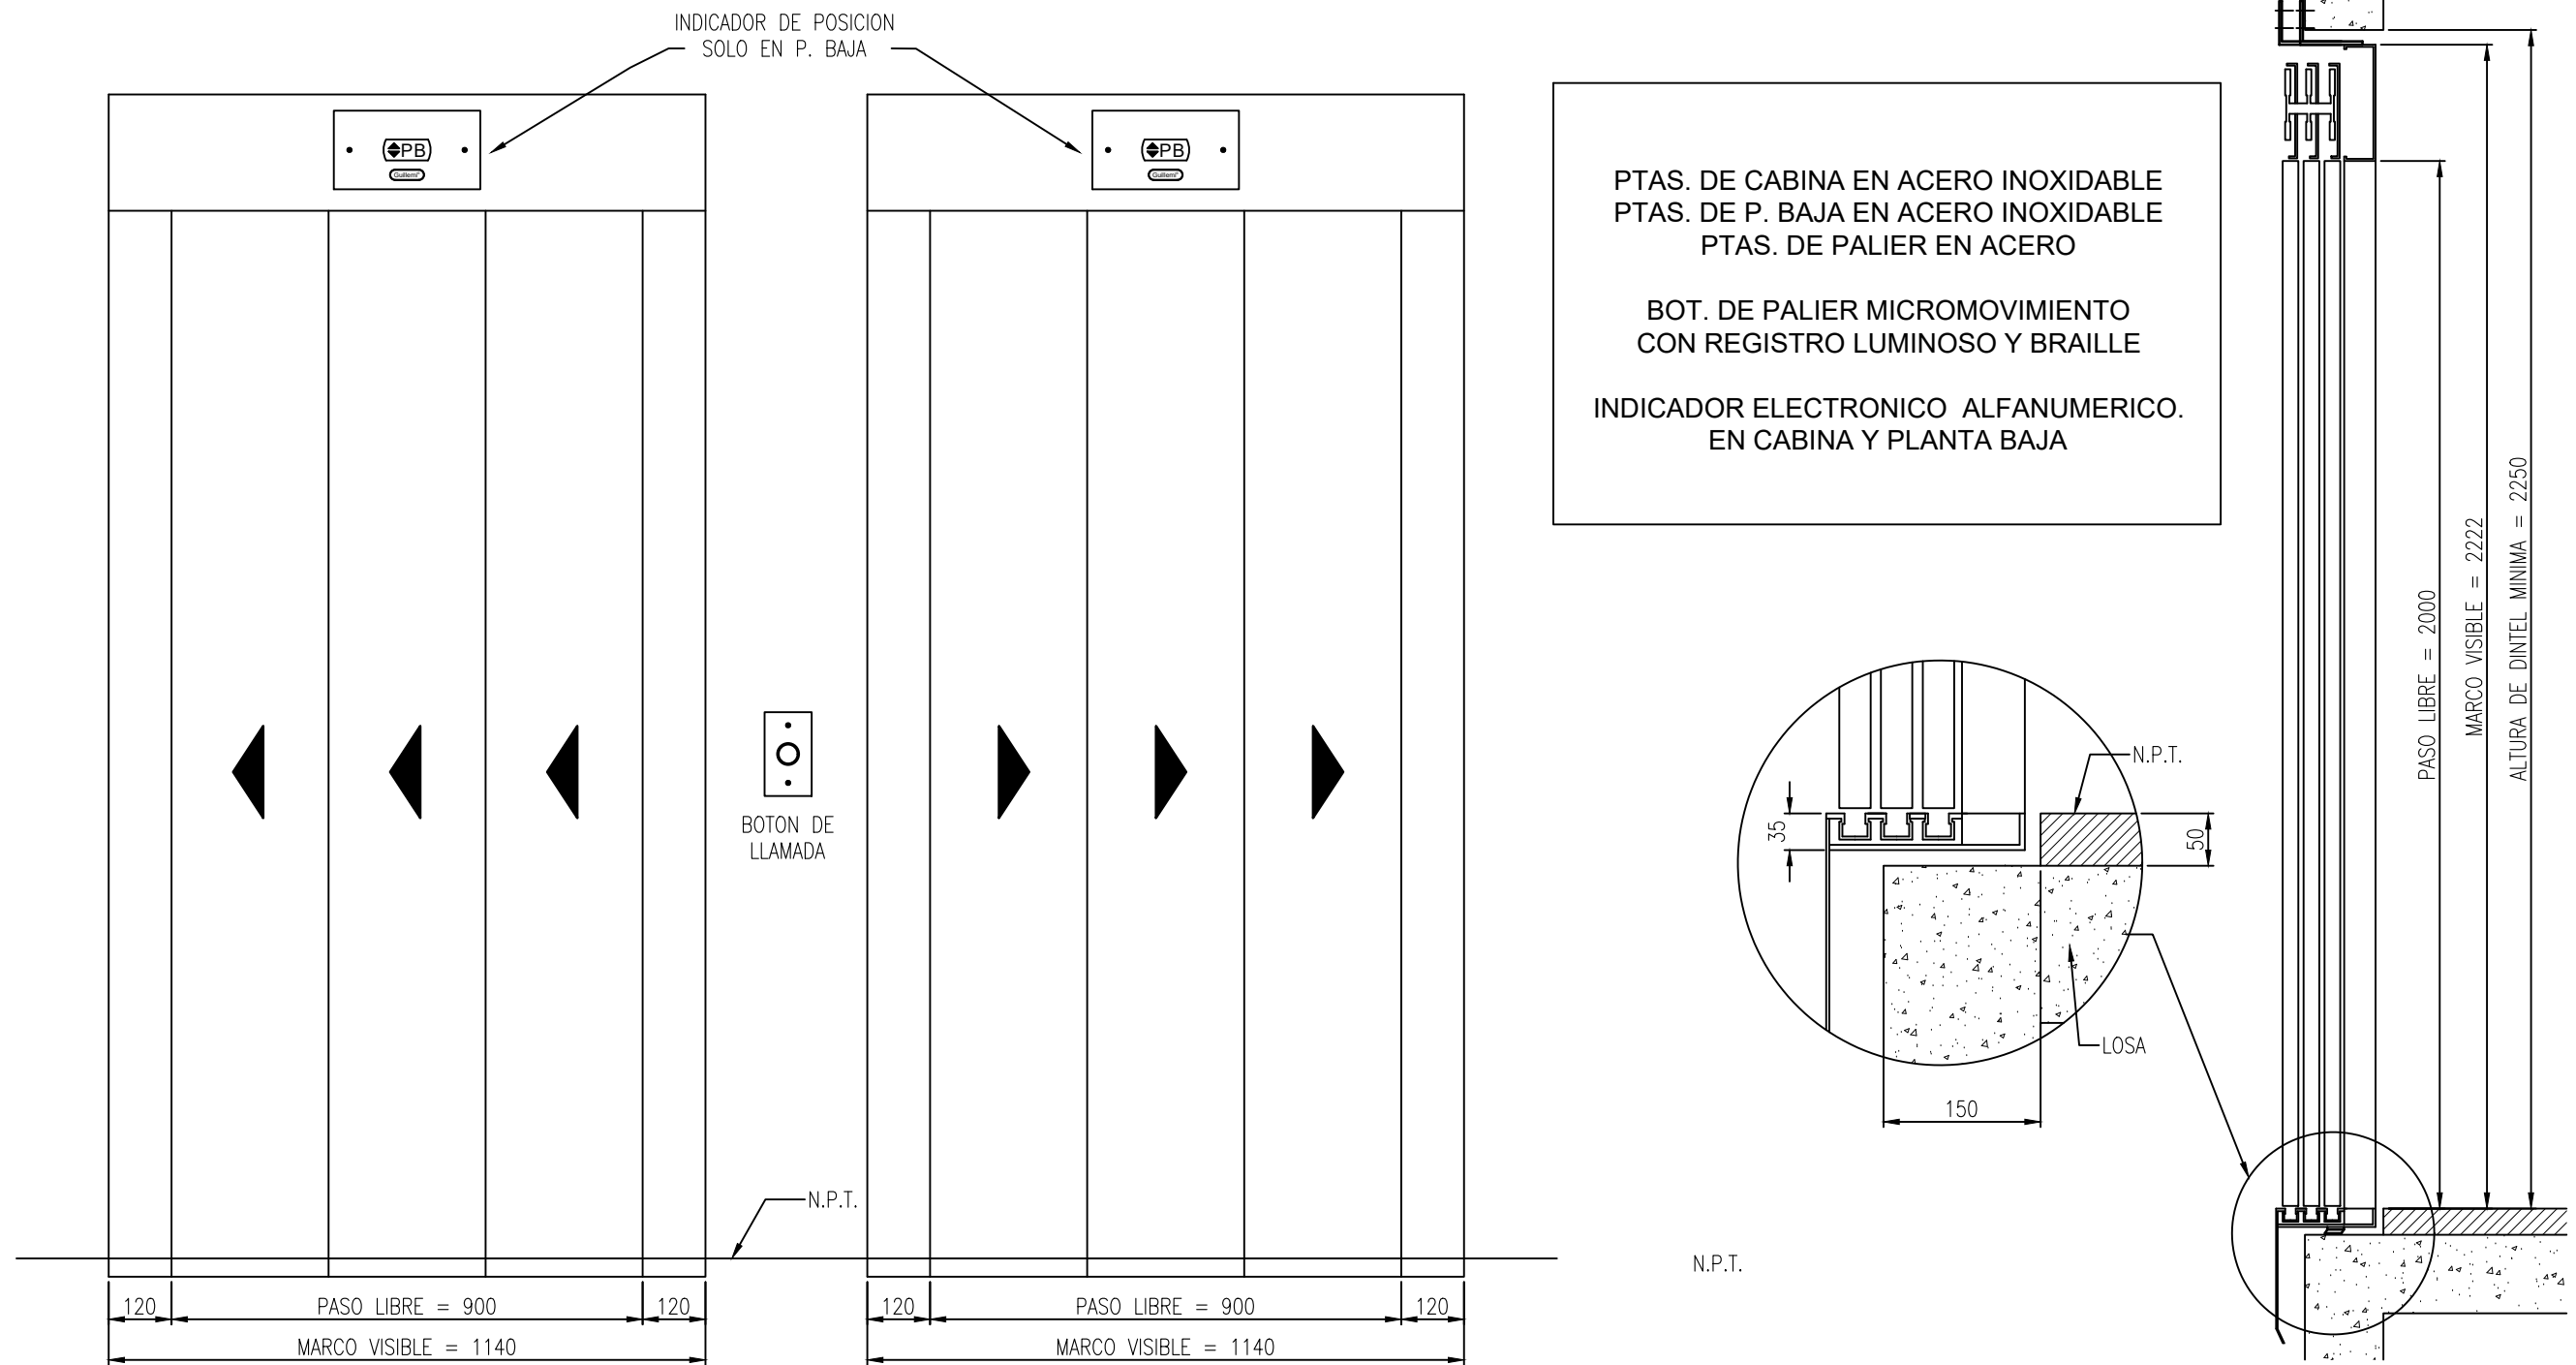

PODER JUDICIAL DE SAN JUAN DEPARTAMENTO DE SERVICIOS GENERALES		PLANO N°19b
PROYECTO: CENTRO JUDICIAL JÁCHAL		
PLANO: ASCENSORES DETALLE DE MARCOS Y PUERTAS	Revisión N° 01	
	12/10/2022	ESC. variable