

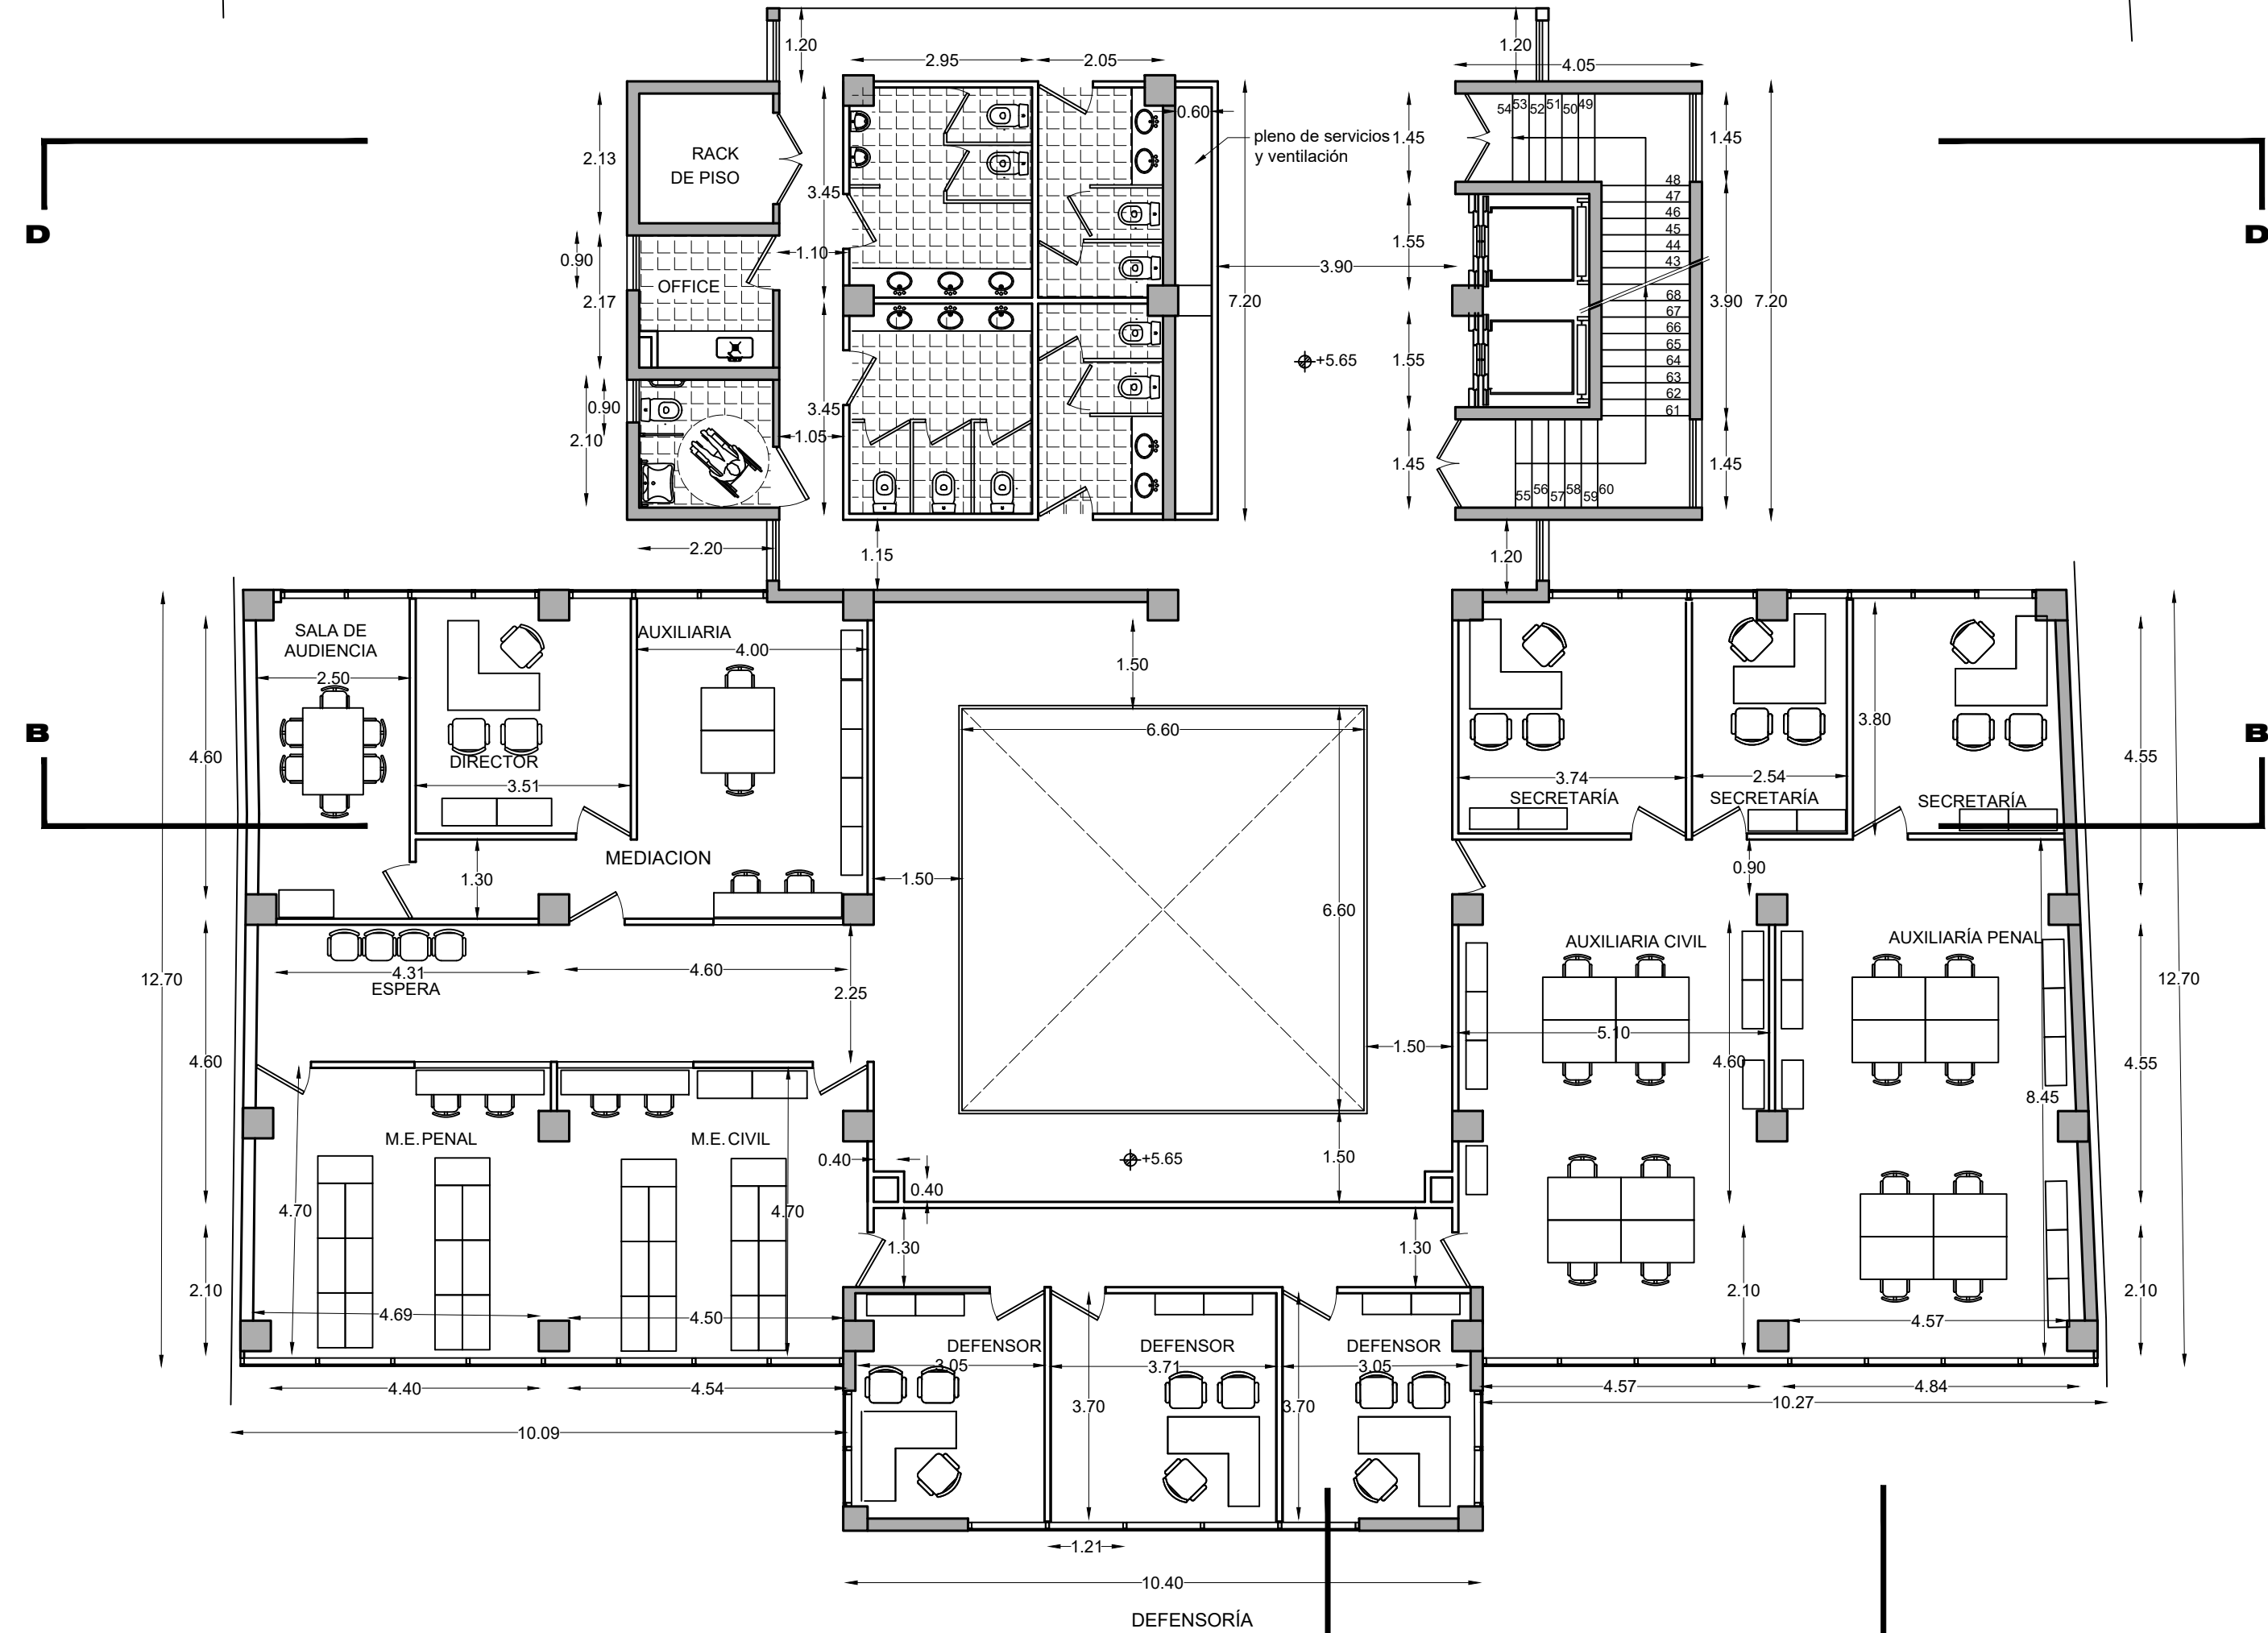
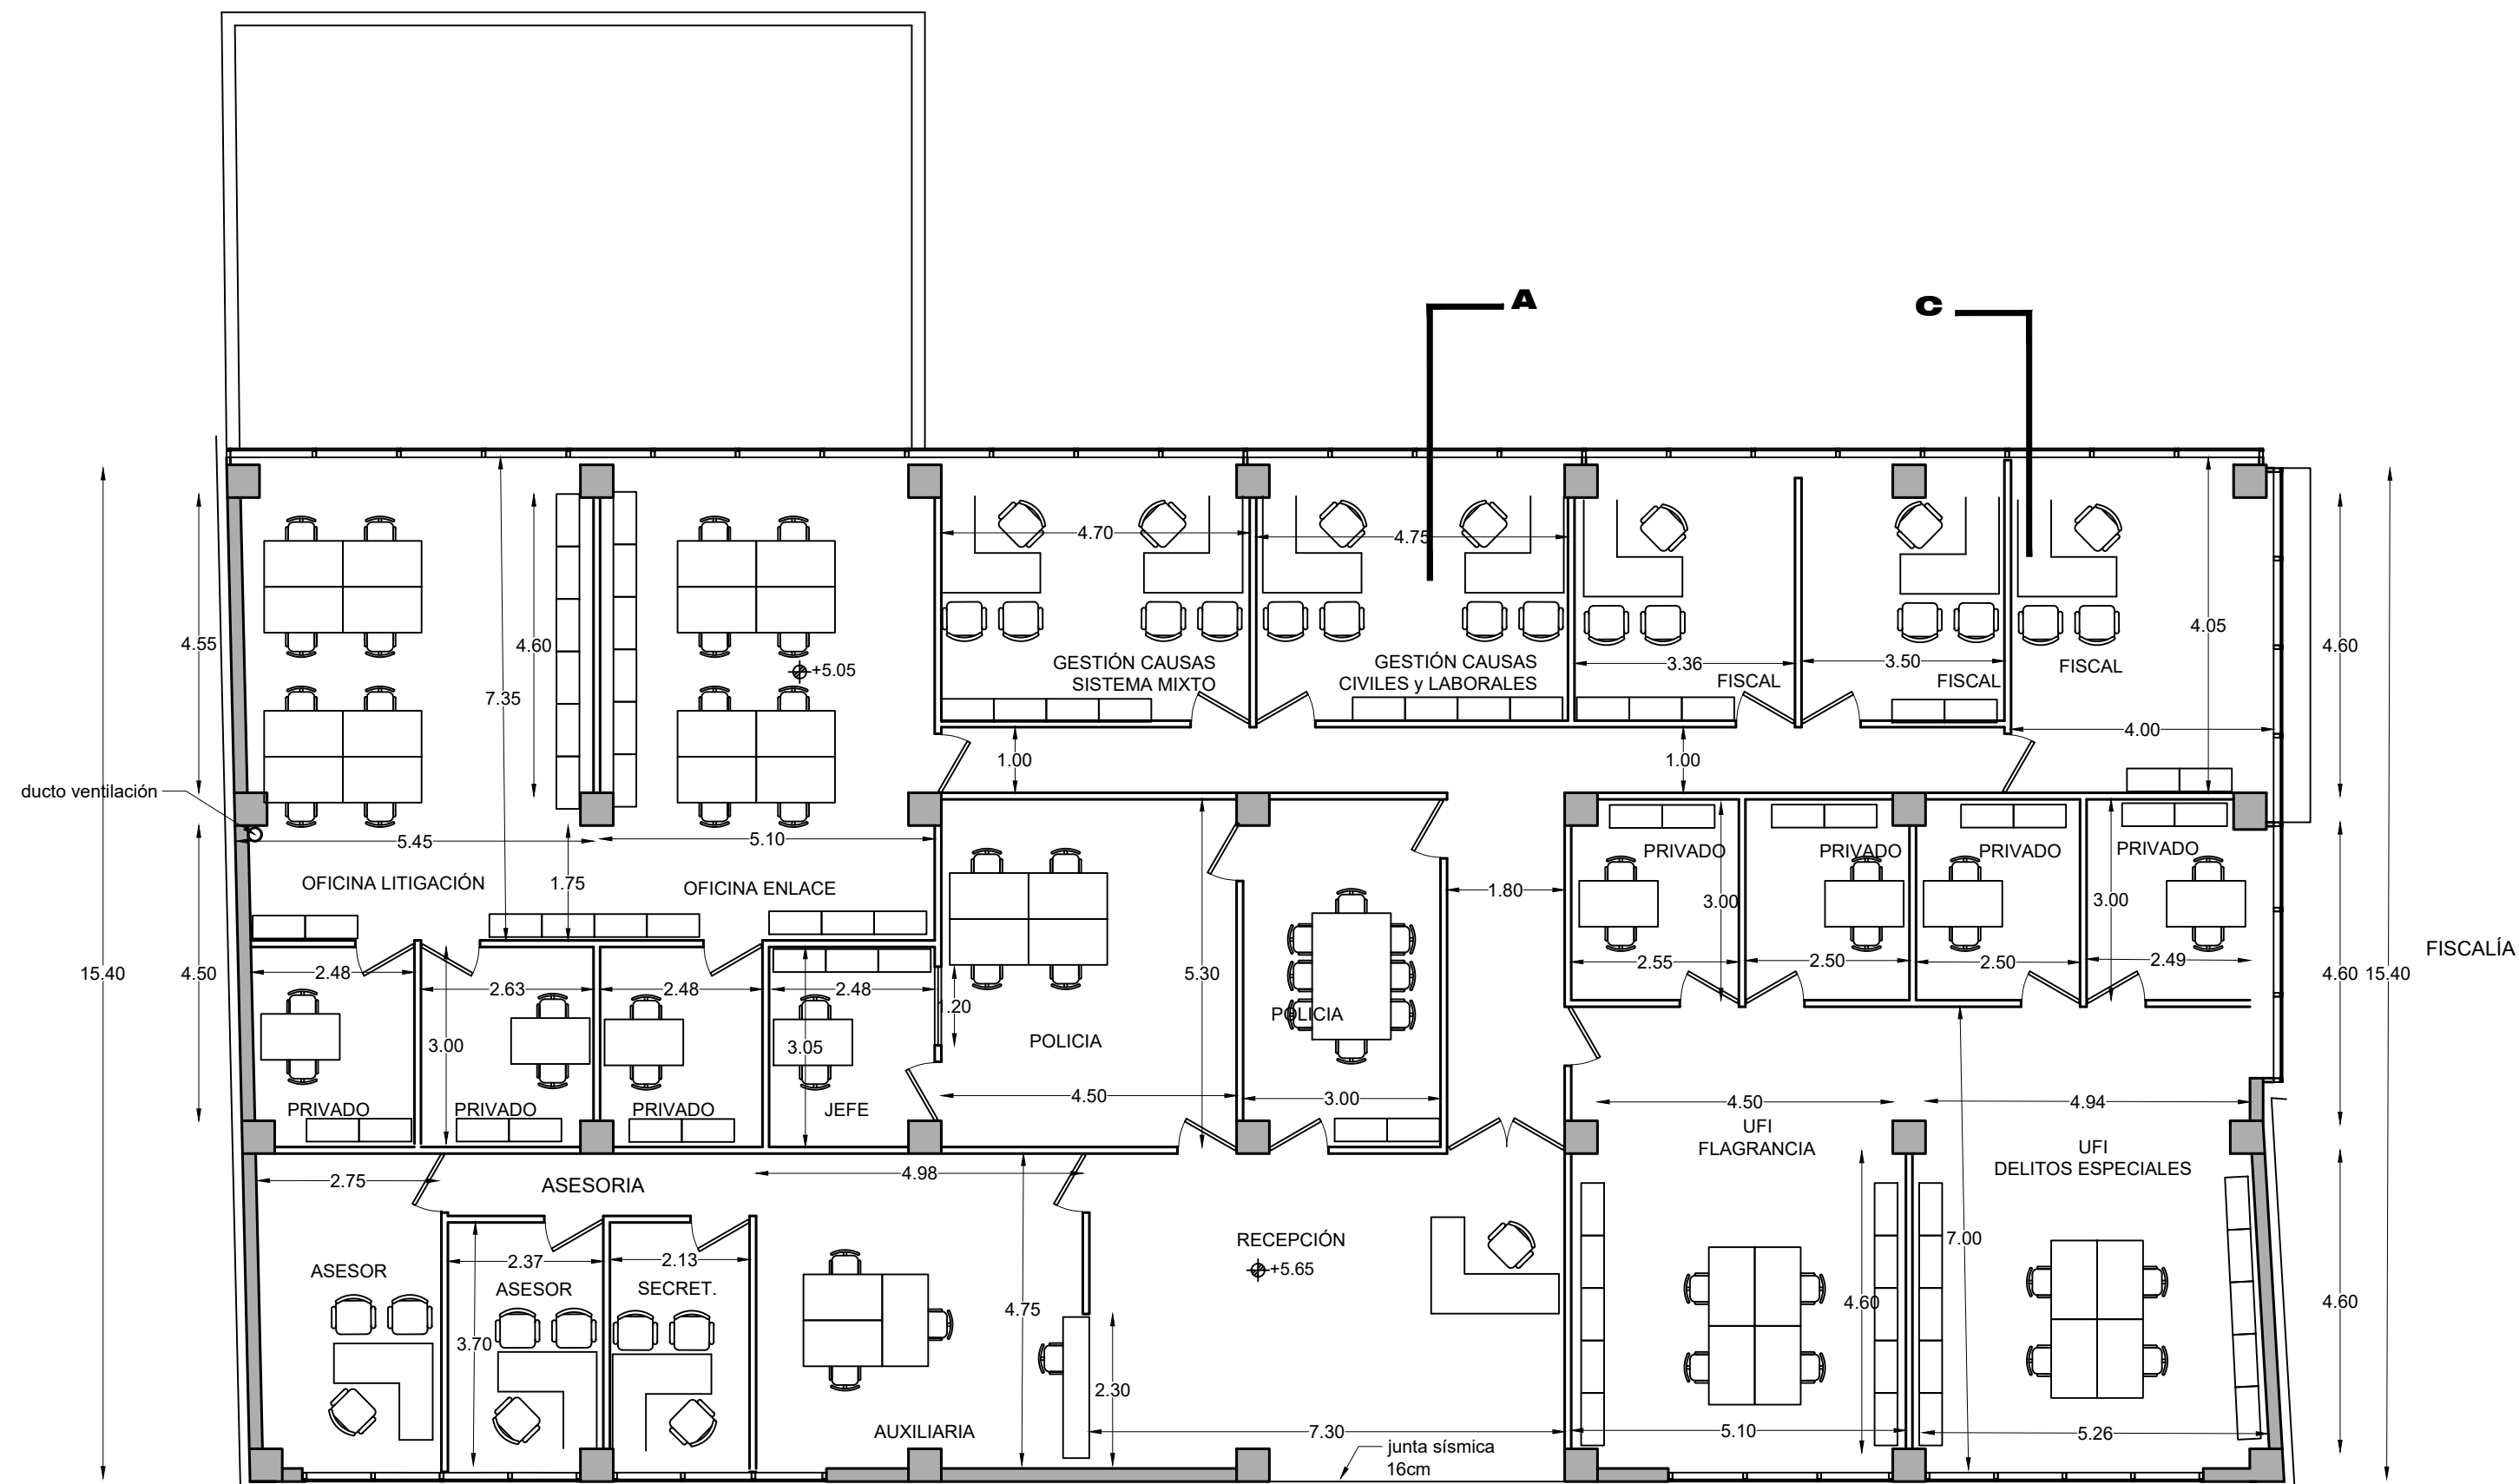


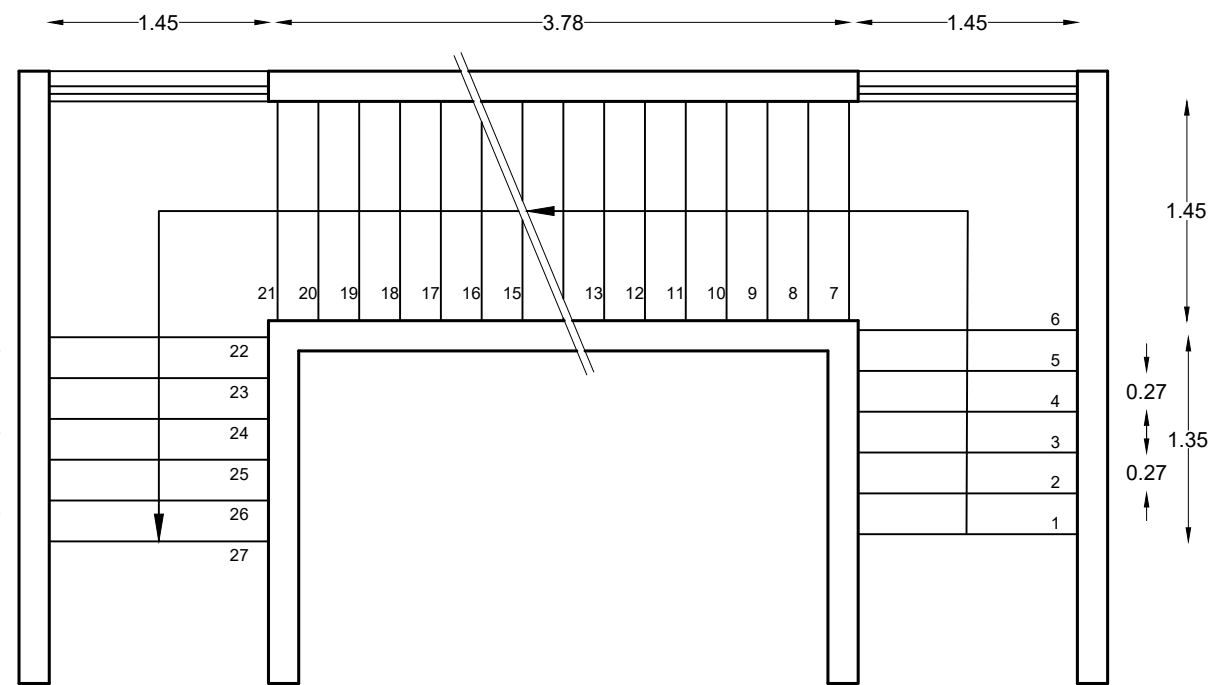


PRIMER PISO

VISTA

DETALLE DESARROLLO ESCALERA PRINCIPAL

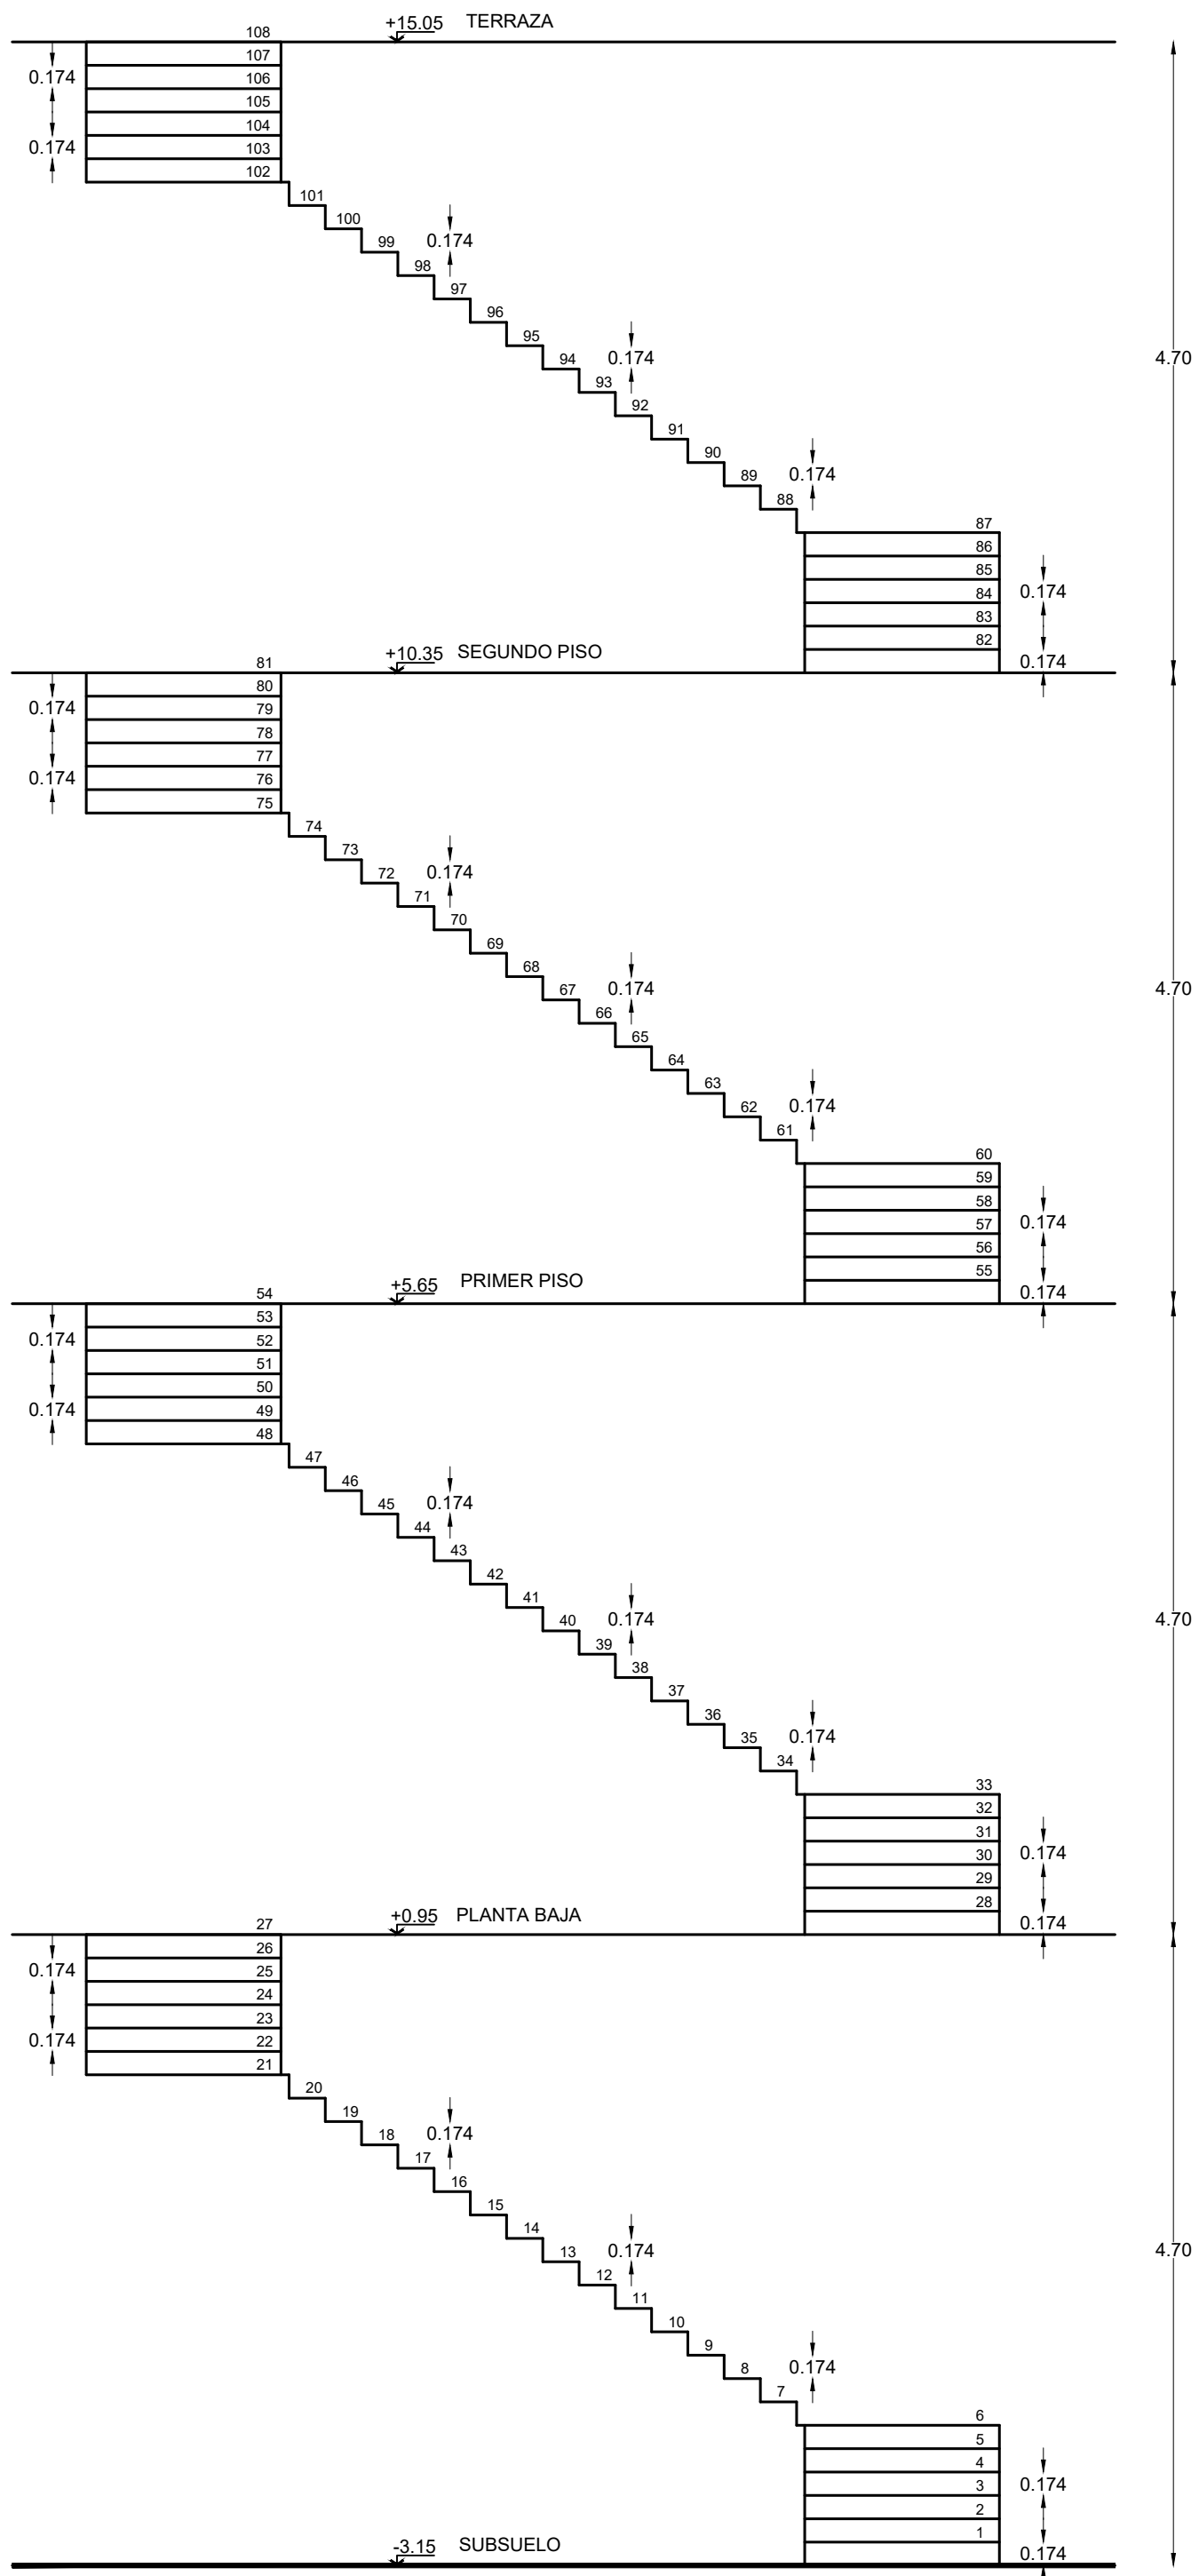

PLANTA

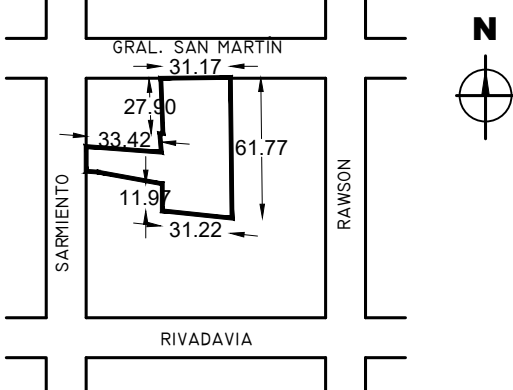GOP.		GOP.		Plano N° 3			
DESTINO DE LA OBRA: CENTRO JUDICIAL (Servicios Administrativos)							
PROPIETARIO: PODER JUDICIAL DE SAN JUAN							
PLANO: GENERAL (1° Piso)							
BALANCE DE SUPERFICIE Sup. Cubierta 4027,36 m2 Sup. Semicubierta 275,15 m2				Categoria s/código: 1°,2°y4° Escala: 1:100 - 1:50			
SUPERFICIE TOTAL: 4302,51 m2							
Sup. Terreno: 2346,69 m2 Sup. Impronta: 1200,52 m2				San Juan, Octubre de 2.022			
Croquis de ubicación						N.C. 18-60-340450 18-60-340430	
Domicilio Calle Gral. San Martín 454 Localidad / Barrio: Ciudad de Jáchal Departamento: Jáchal						FACTORES URBANÍSTICOS ZONA:	
				FACTORES OCUPACION			
				SEGUN ZONA			
				FOS - FOL			
				FOT - FE			
				FACTORES OCUPACION			
				SEGUN PROYECTO			
				FOS - FOL 5/15			
				FOT - FE 1,83			
				RETIROS			
				SEGUN ZONA			
				SEGUN PROYECTO			
				FRENTE: 27,30			
				FRENTE: 2,70m			
				FONDO: 33,42			
				FONDO= 12,66m			
				LATERALES: 11,68			
				LATERALES = 0,00m - 0,00m			
				USO DEL SUELO:			
				OBSERVACIONES:			
PROPIETARIO: DNI:							
PROYECTISTA: PROFESIÓN: MATRICULA:							
CALCULISTA: PROFESIÓN: MATRICULA:							
DIRECTOR DE OBRA: PROFESIÓN: MATRICULA:							
CONDUCTOR DE OBRA: PROFESIÓN: MATRICULA:							