



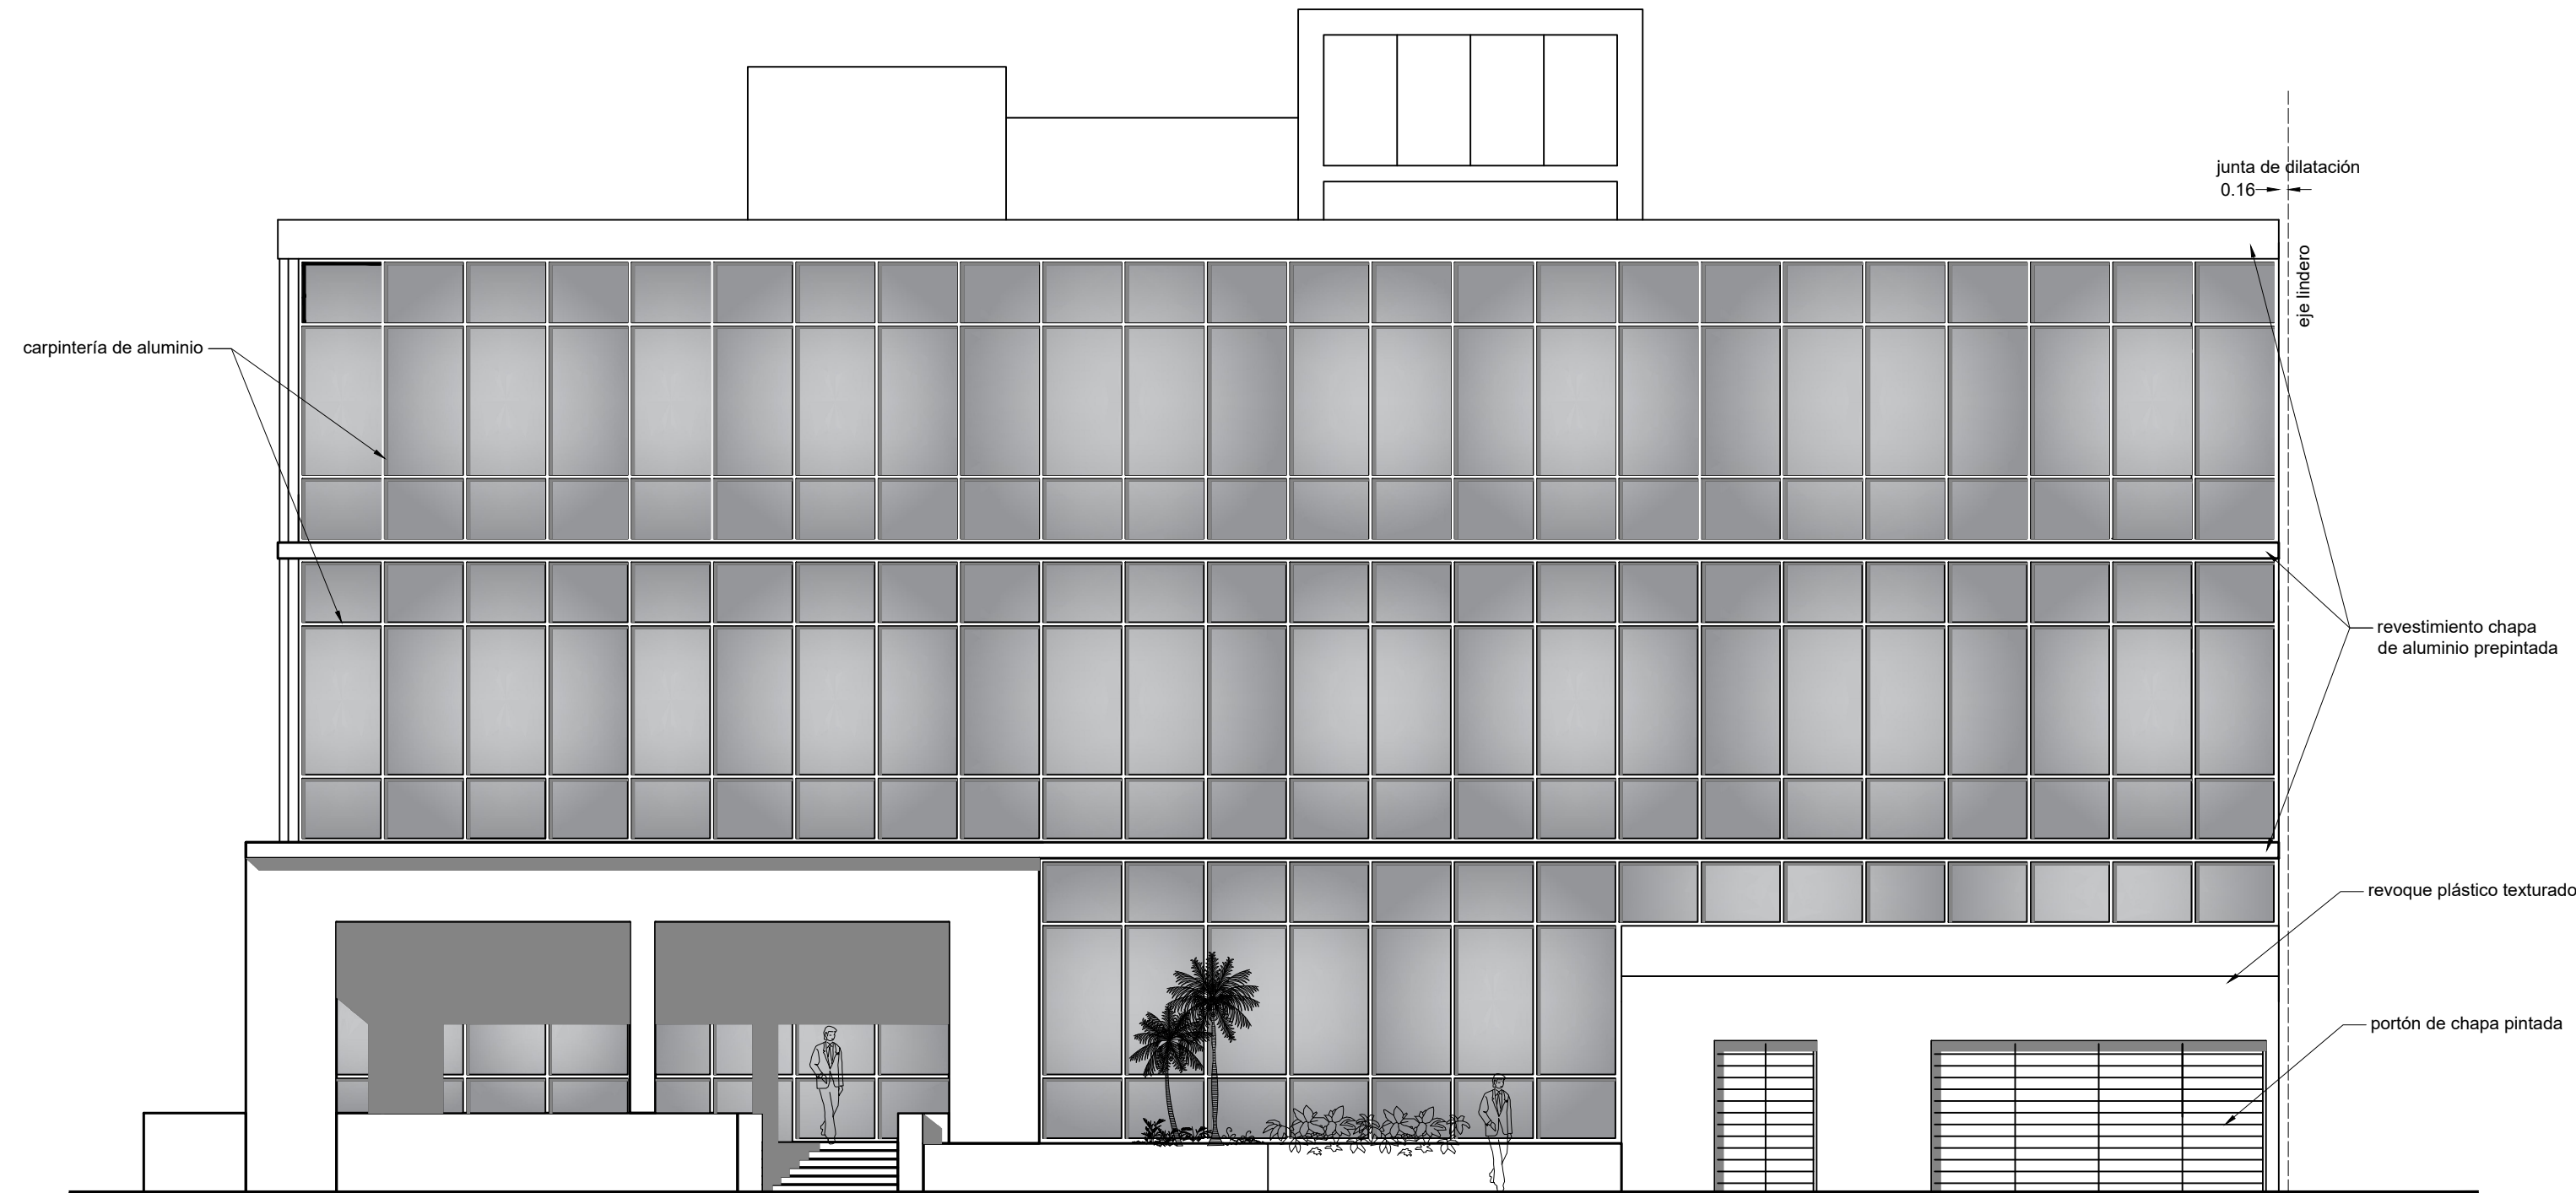

FRENTE OESTE

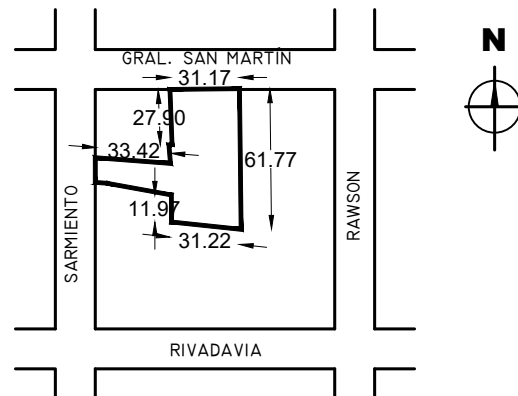

FRENTE SUR

GOP.		GOP.		Plano N° 8	
DESTINO DE LA OBRA: CENTRO JUDICIAL (Servicios Administrativos) PROPIETARIO: PODER JUDICIAL DE SAN JUAN PLANO: GENERAL (Frentes Oeste y Sur) BALANCE DE SUPERFICIE Sup. Cubierta 4027,36 m2 Sup. Semicubierta 275,15 m2 SUPERFICIE TOTAL: 4302,51 m2 Categoría s/código: 1°,2°y4° Escala: 1:100 - 1:50 Sup. Terreno: 2346,69 m2 Sup. Impronta: 1200,52 m2 San Juan, Octubre de 2.022					
Croquis de ubicación			N.C. 18-60-3404550 18-60-340430		
Domicilio Calle Gral. San Martín 454 Localidad / Barrio: Ciudad de Jáchal Departamento: Jáchal 			FACTORES URBANISTICOS ZONA: FACTORES OCUPACION SEGUN ZONA FOS - FOL FOT - FE FACTORES OCUPACION SEGUN PROYECTO FOS - FOL 51,15 FOT - FE 1,83 RETIROS SEGUN ZONA SEGUN PROYECTO FRENTE: FRENTE = 2,70M FONDO: FONDO= 12,66M LATERALES: LATERALES = 0.00M - 0.00M USO DEL SUELO: OBSERVACIONES:		
PROPIETARIO: DNI:					
PROYECTISTA: PROFESIÓN: MATRICULA:					
CALCULISTA: PROFESIÓN: MATRICULA:					
DIRECTOR DE OBRA: PROFESIÓN: MATRICULA:					
CONDUCTOR DE OBRA: PROFESIÓN: MATRICULA:					