

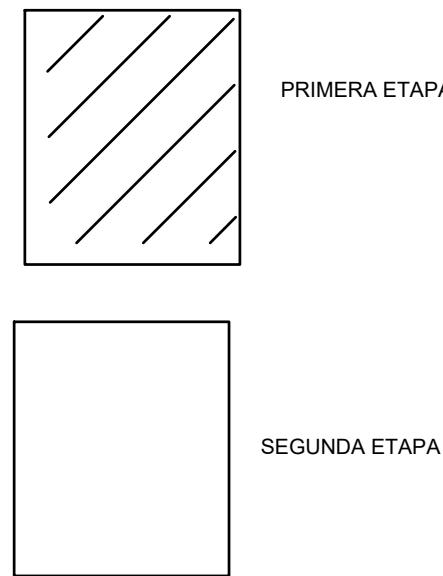
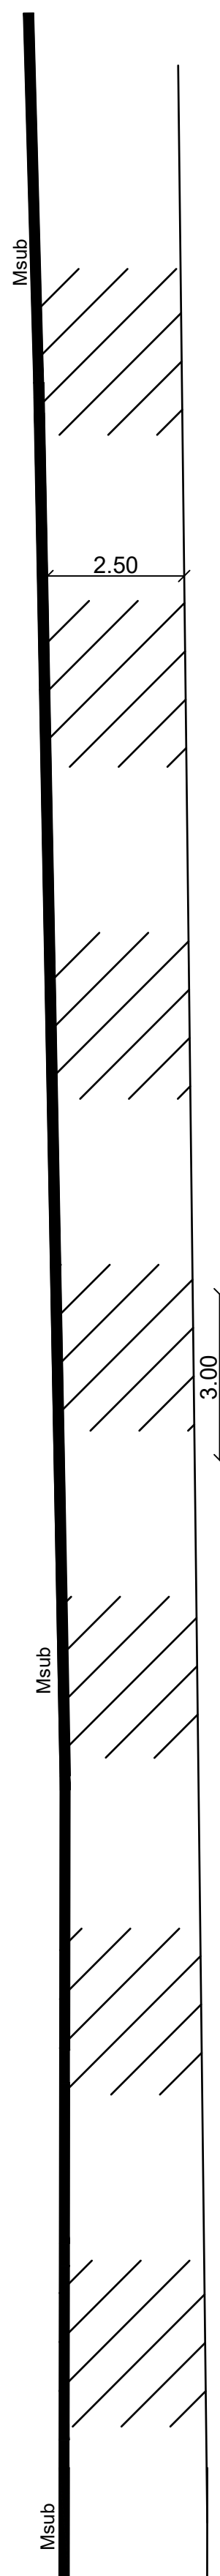
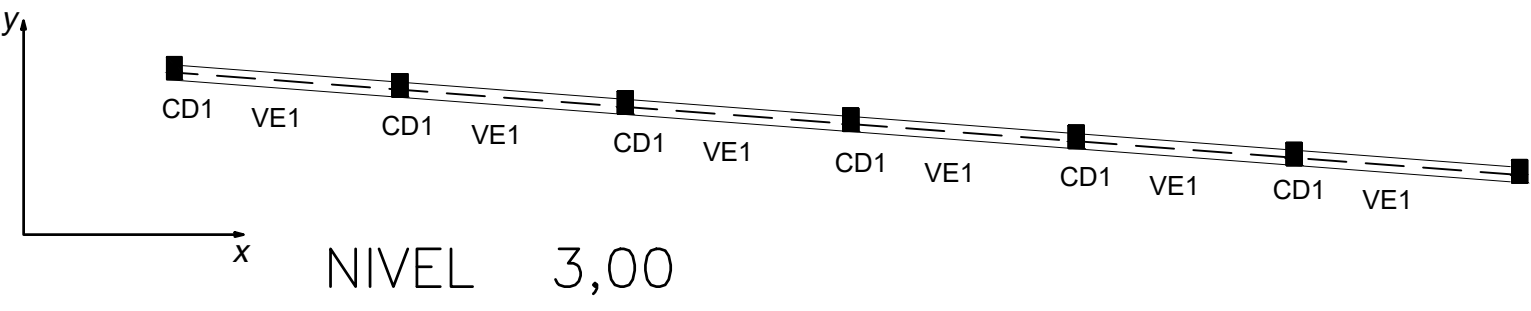
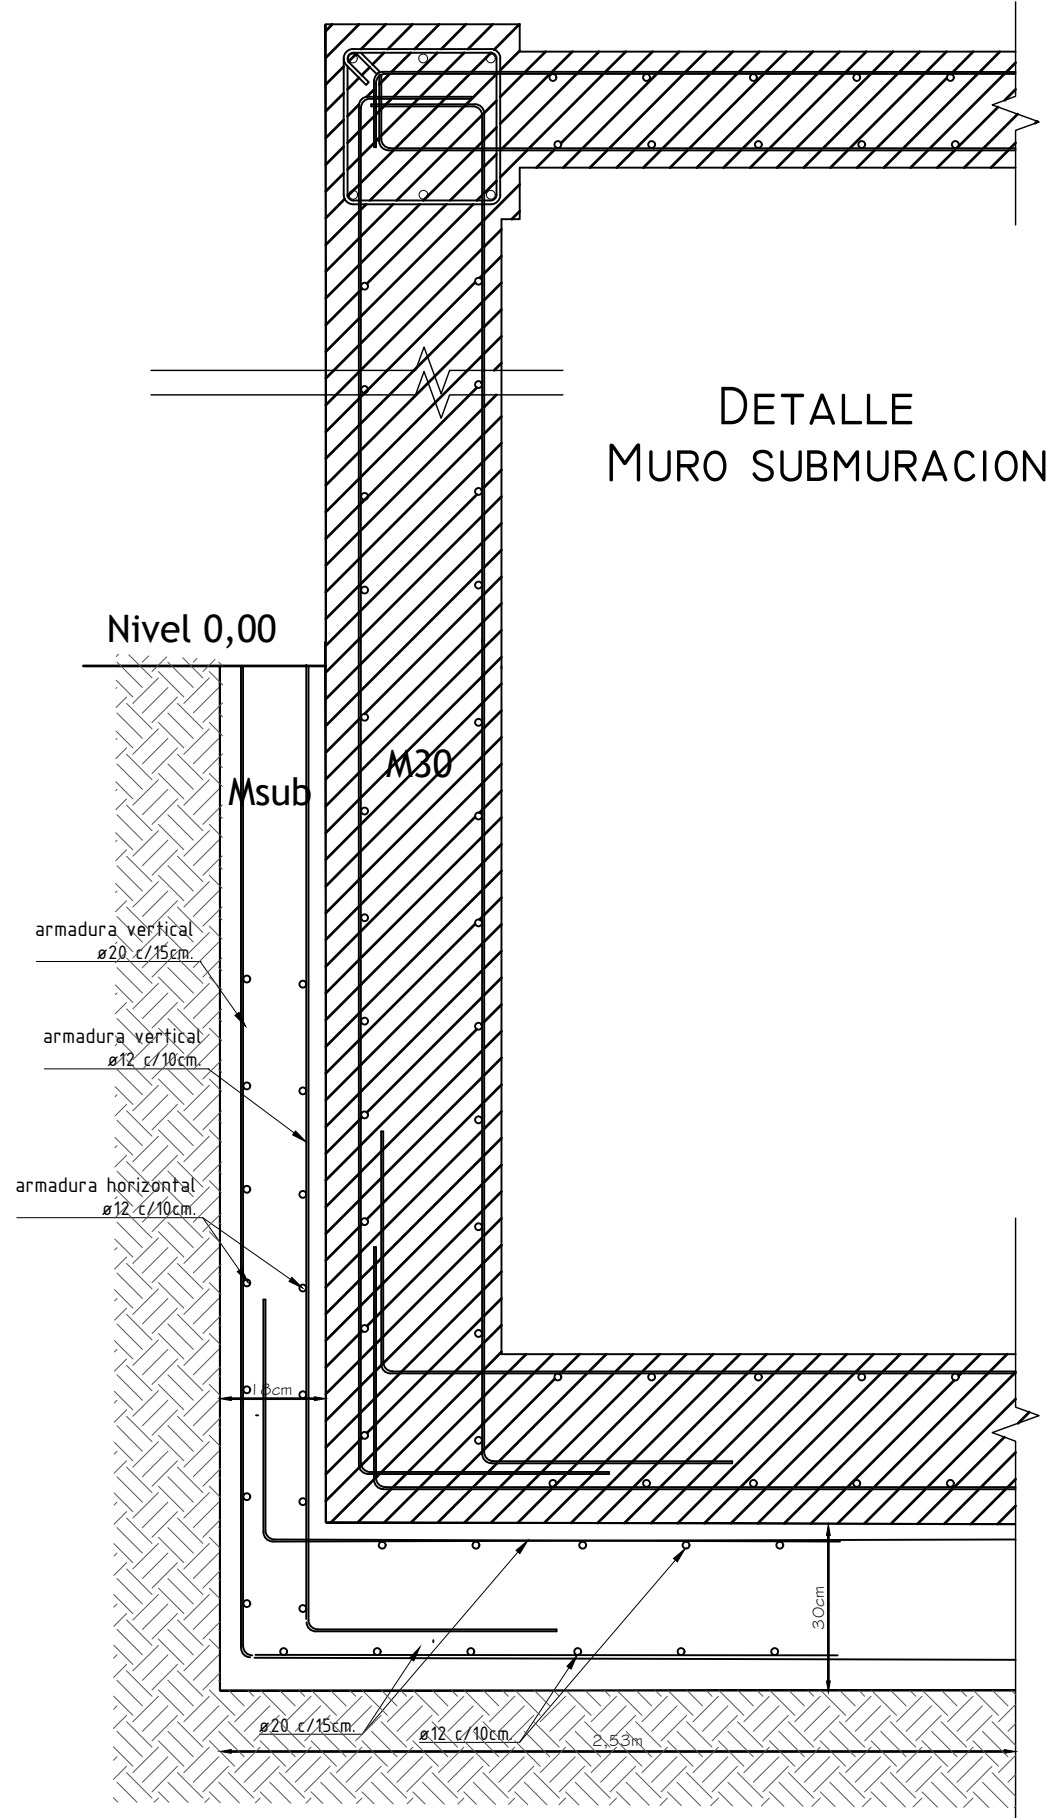


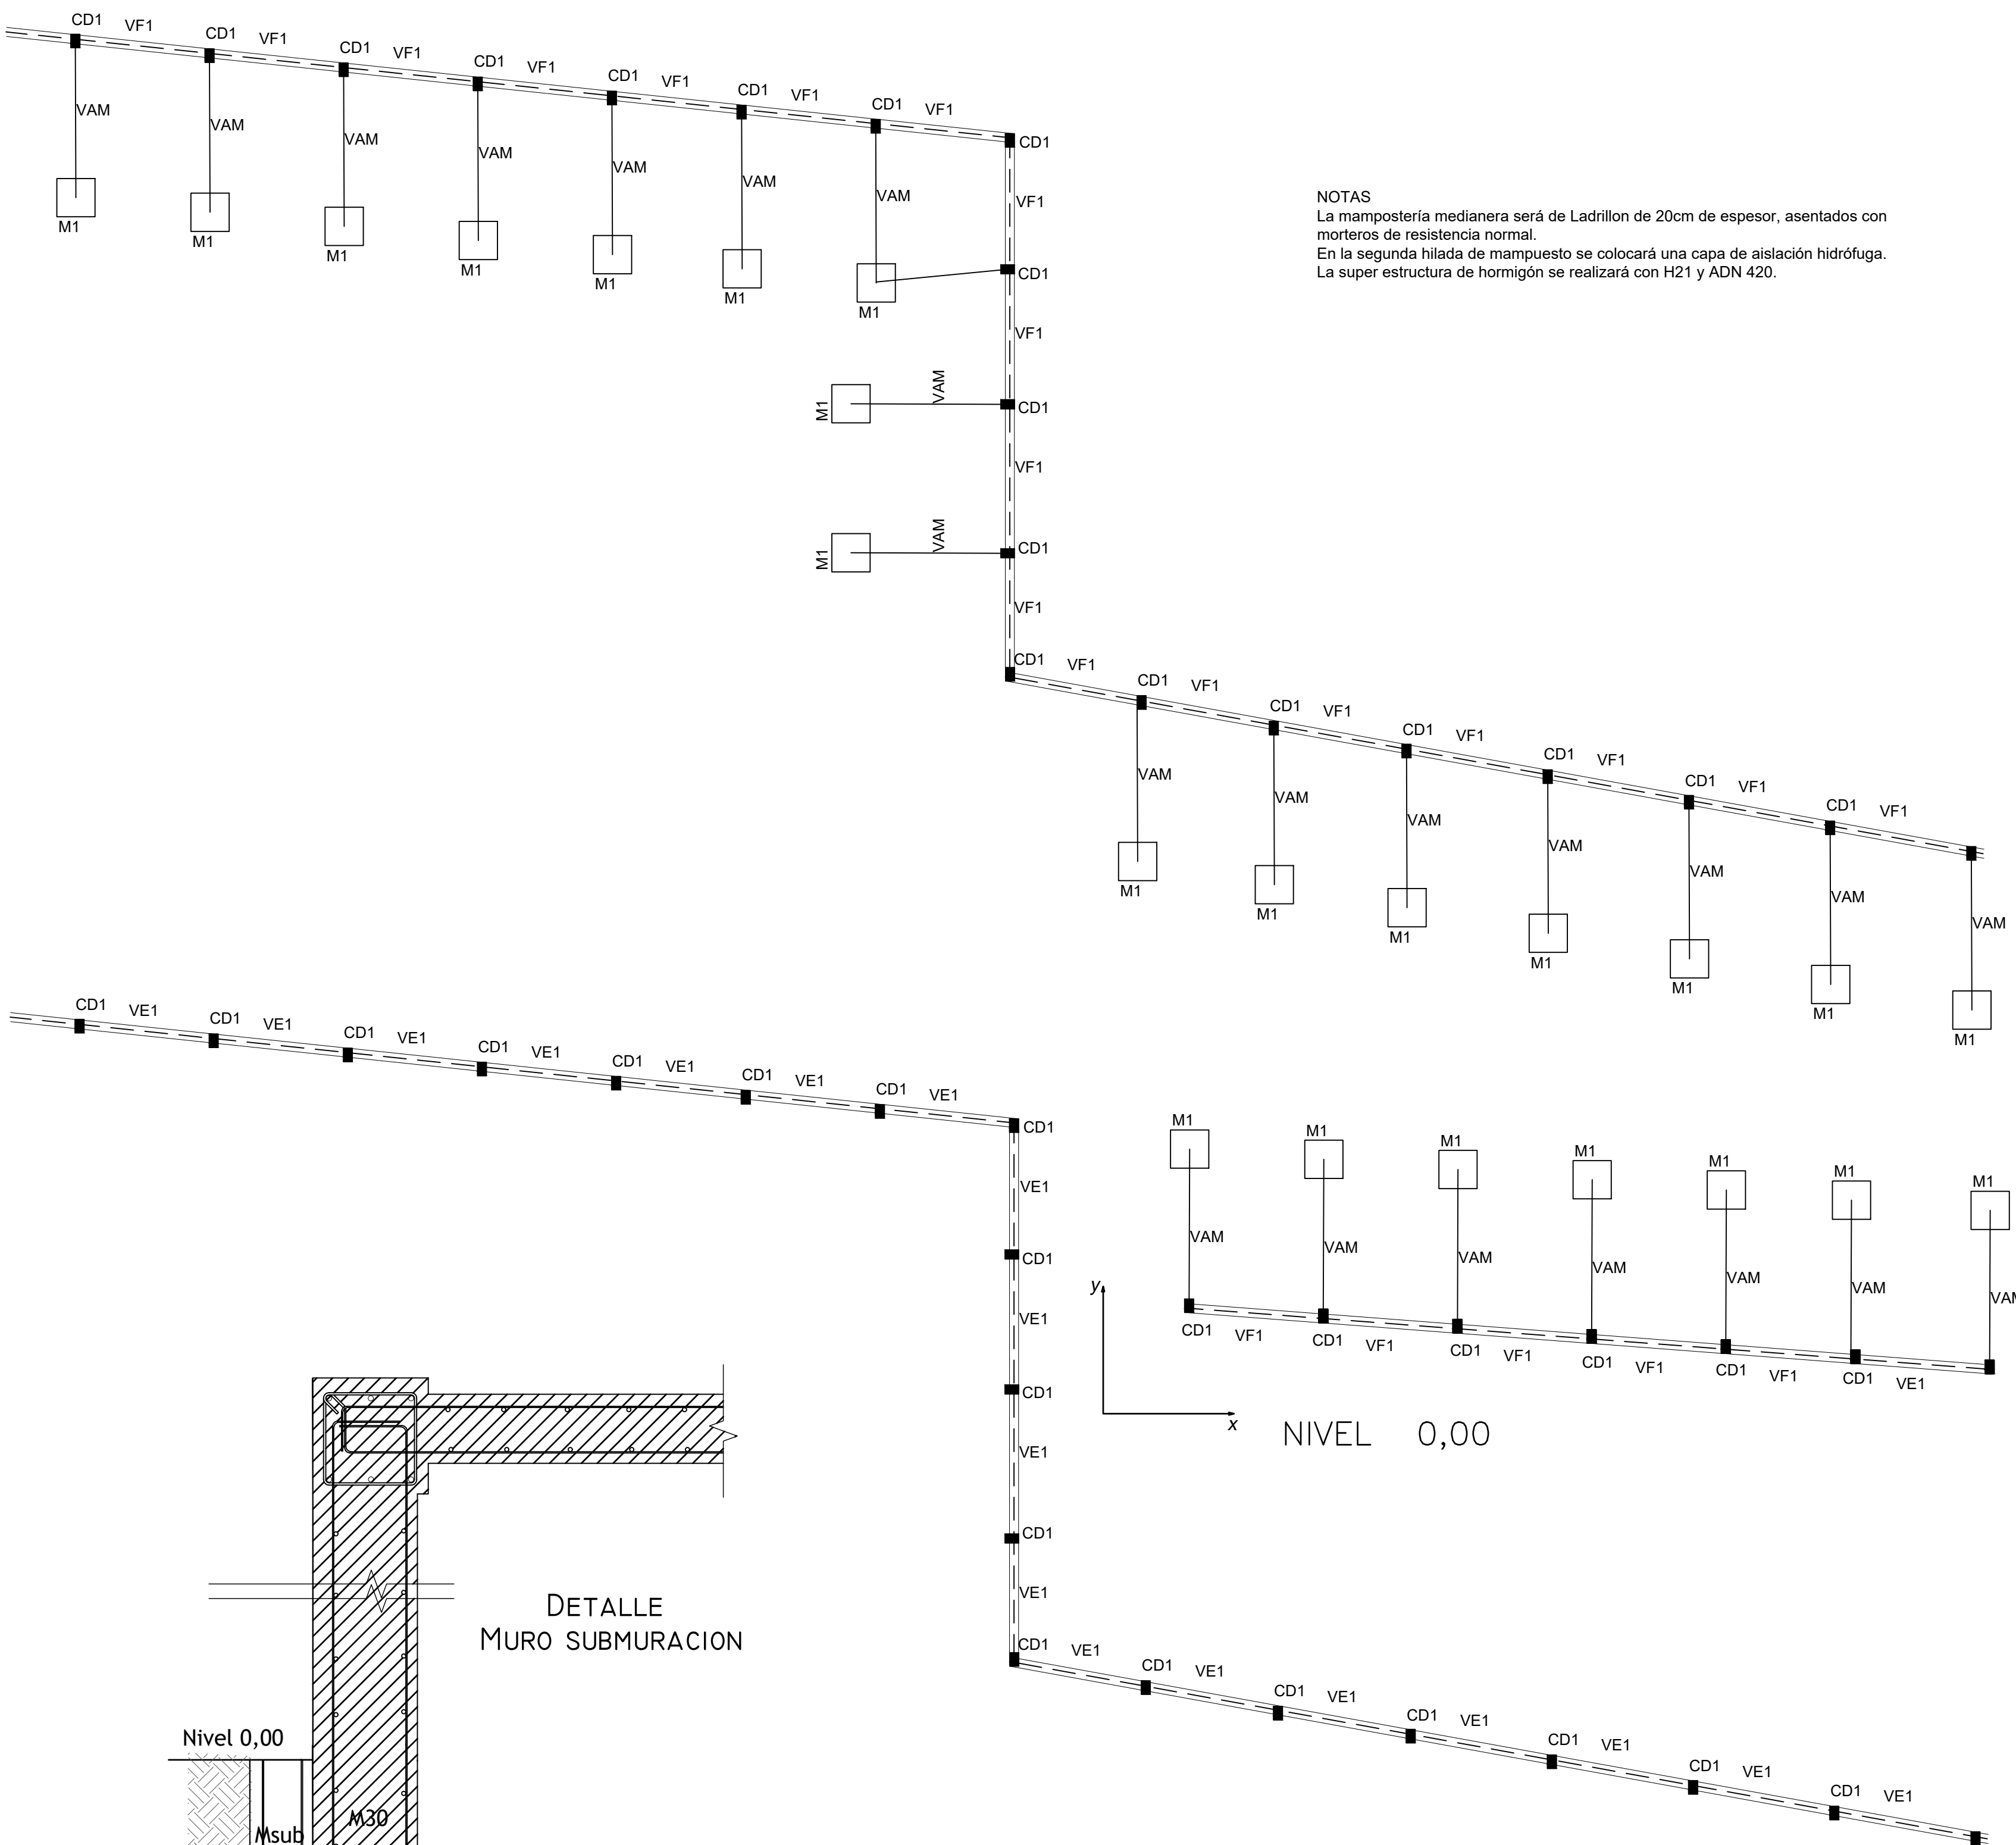

SENTIDO DE AVANCE

NIVEL -3.75

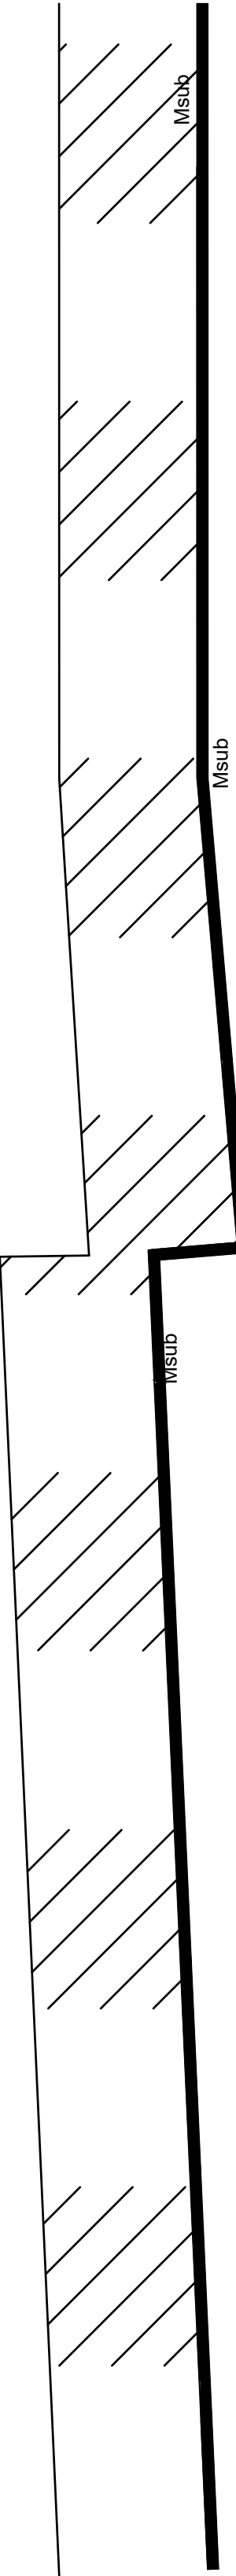

NOTAS


La mampostería medianera será de Ladrillon de 20cm de espesor, asentados con morteros de resistencia normal.

En la segunda hilada de mampuesto se colocará una capa de aislación hidrófuga.


La super estructura de hormigón se realizará con H21 y ADN 420.

SECCIONES DE VIGAS Y COLUMNAS


ADN-420 $\beta_s = 4200 \text{ kg/cm}^2$
H-21 $\beta_r = 170 \text{ kg/cm}^2$

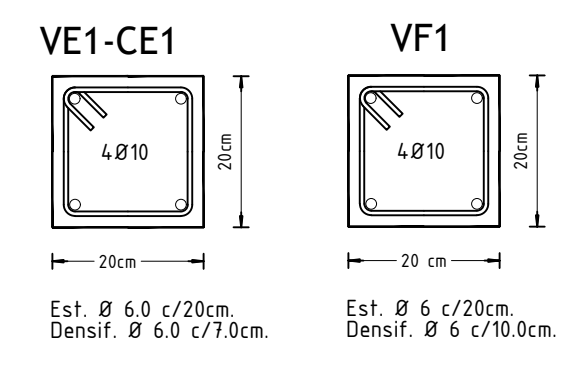

DETALLE PARED DIVISORIA H=3m

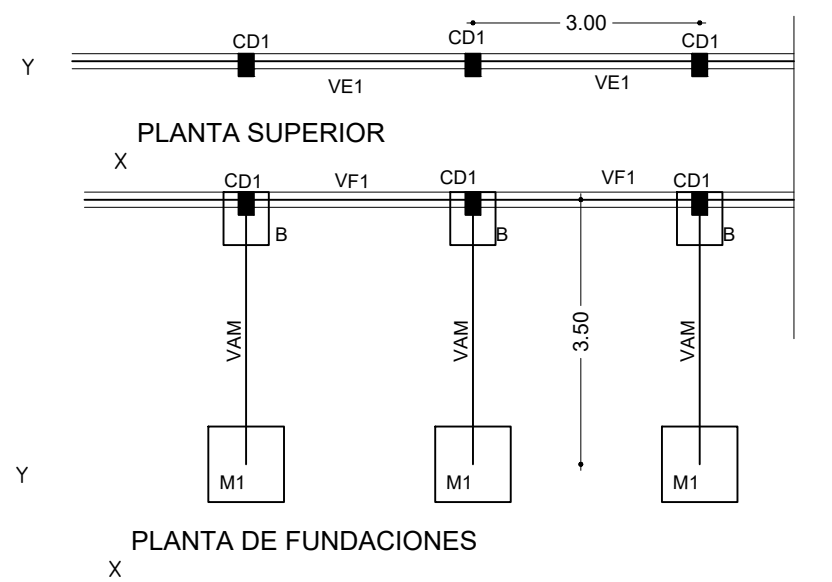

ADN-420 $\beta_s = 4200 \text{ kg/cm}^2$
H-21 $\beta_r = 170 \text{ kg/cm}^2$

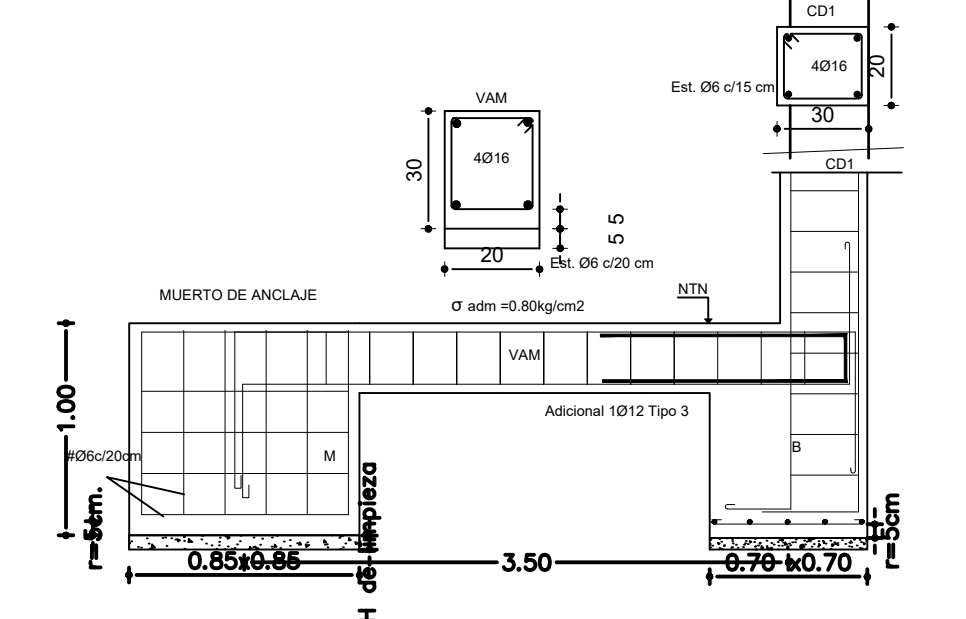

GOP. 102.148	GOP.	Plano E7
DESTINO DE LA OBRA: CENTRO JUDICIAL (Servicios Administrativos)		
PROPIETARIO: PODER JUDICIAL DE SAN JUAN		
PLANO: ESTRUCTURA - SUBMURACION - MEDIANERAS		
BALANCE DE SUPERFICIE Sup. Cubierta: 4027,36 m ² Sup. Semicubierta: 275,15 m ² SUPERFICIE TOTAL: 4302,51 m ² Sup. Terreno: 2346,69 m ² Sup. Impronta: 1200,52 m ²		
Categoría s/código: 1°,2°,y4° Escala: 1/100 - 1/50 San Juan, Enero de 2023		
Croquis de ubicación		N.C. 18-60-3404550 18-60-340430
Domicilio Calle Gral. San Martín 454 Localidad / Barrio Ciudad de Jáchal Departamento Jáchal		FACTORES URBANISTICOS ZONA: FACTORES OCUPACION SEGUN PROYECTO POS - FOL: 51,15 POS - FE: 1,83 RETIROS: SEGUN ZONA FRENTE: 2,70m FONDO: 12,66m LATERALES: 0,00m - 0,00m LÍD DEL SUELO: OBSERVACIONES:
PROPIETARIO: Poder Judicial de San Juan DNI:		
PROYECTISTA: Daniel Suarez PROFESION Arquitecto MATRICULA: 1427		
CALCULISTA: Mary Salvadivar PROFESION Ingeniera MATRICULA: 2065		
DIRECTOR DE OBRA: PROFESION: MATRICULA:		
CONDUCTOR DE OBRA: PROFESION: MATRICULA:		