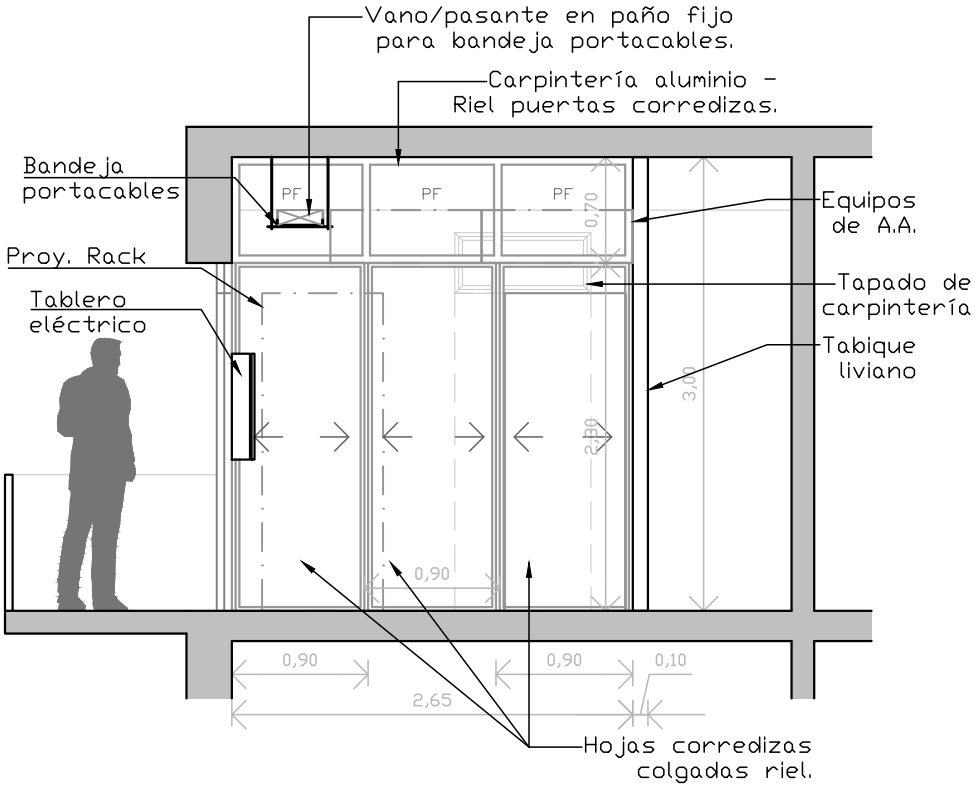

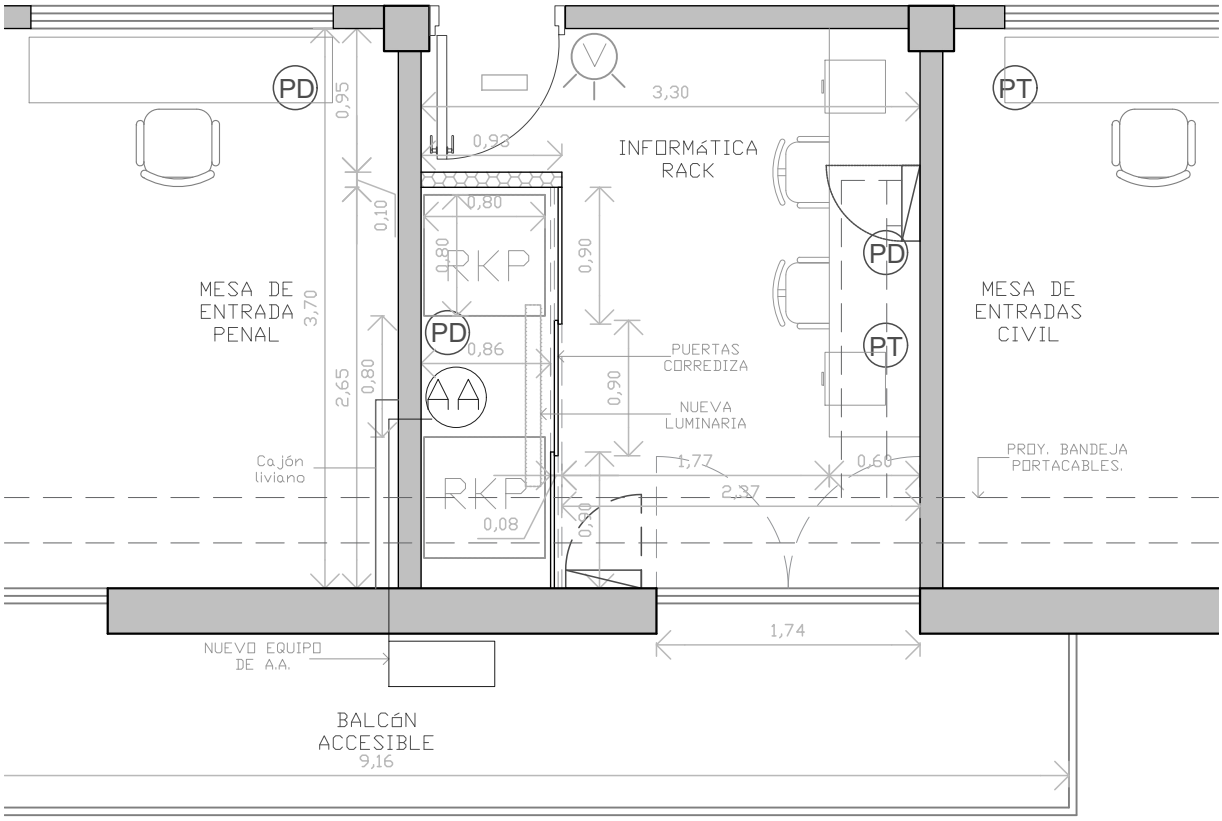

Planta general - Esc.:1:50

PT Puestos de datos y telefonía existentes.-

PD Puestos de datos existentes.-

PODER JUDICIAL PROVINCIA DE SAN JUAN

DIRECCIÓN DE SERVICIOS GENERALES

DESTINO DE LA OBRA : Juzgados Civiles y Penales - Jáchal.		**Revisión N° 02.-**
PLANO : PLANTA.-	**PLANO Nº:** 01	**ESCALA:** 1:50 / **FECHA:** 30/09/2022