


Refacciones en edificio ANEXO MITRE

PLANTA - Esc. 1:100

PLANTA 3º PISO

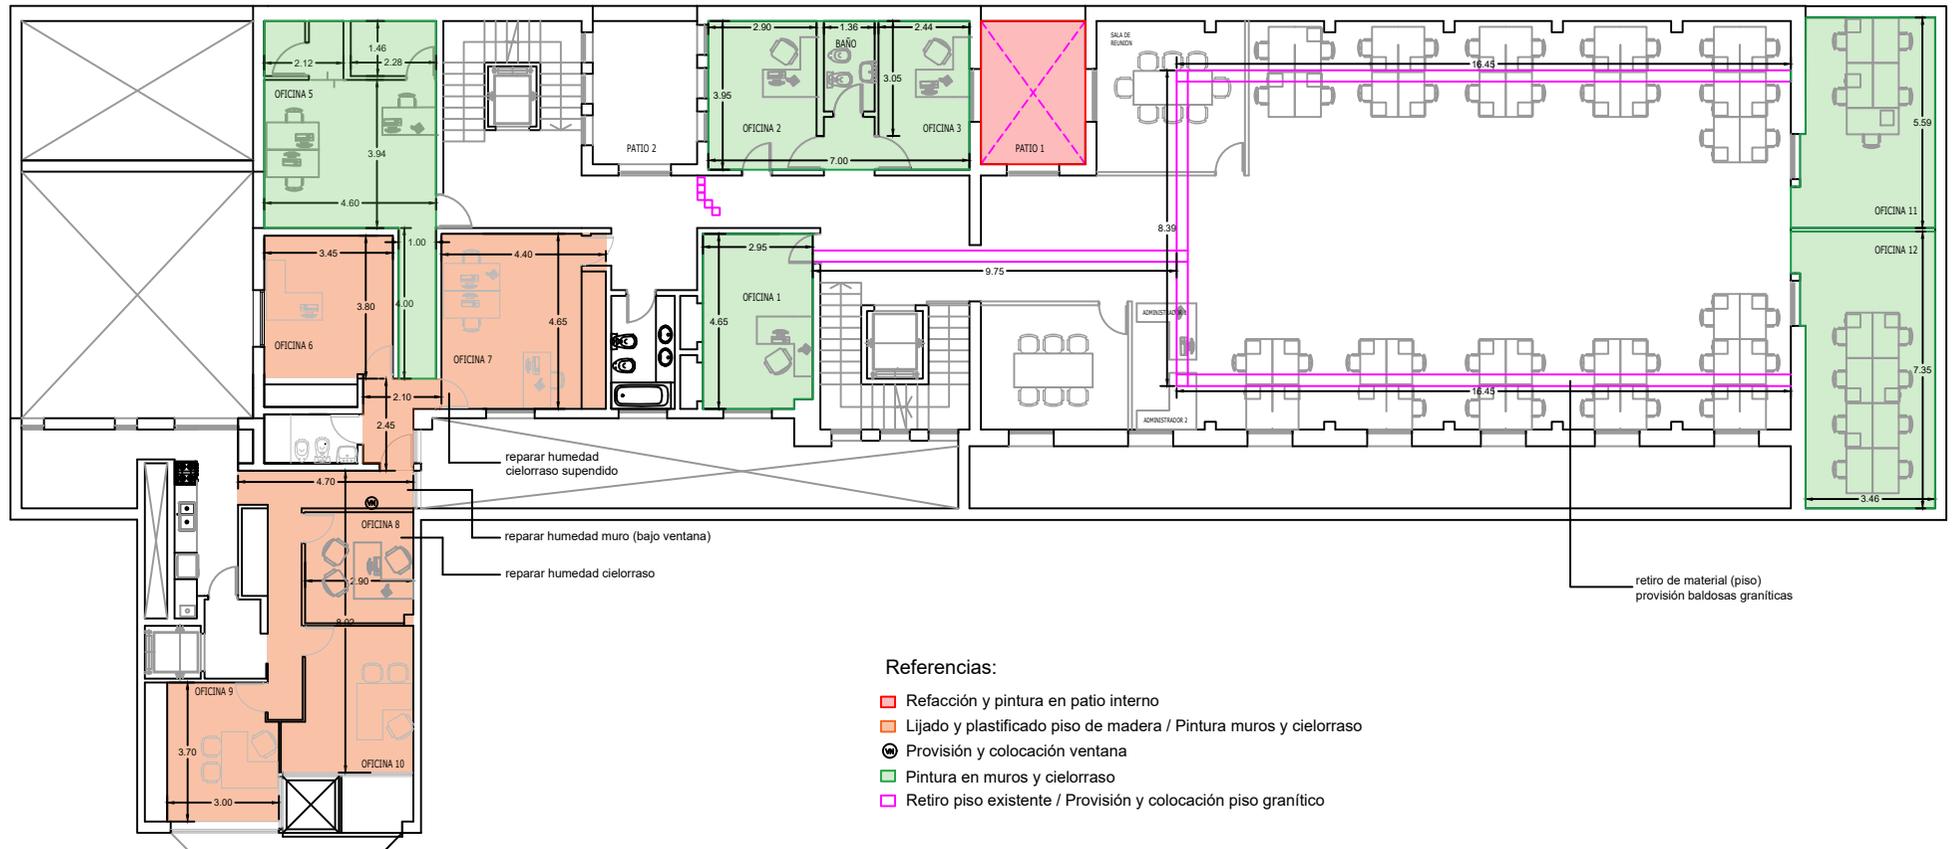

PODER JUDICIAL DE SAN JUAN DIRECCION DE SERVICIOS GENERALES		PLANO Nº 2
PROYECTO: Refacciones en edificio Anexo Mitre		
PLANO: GENERAL	Revisión Nº 01 11/10/2022	 ESC.: variable