
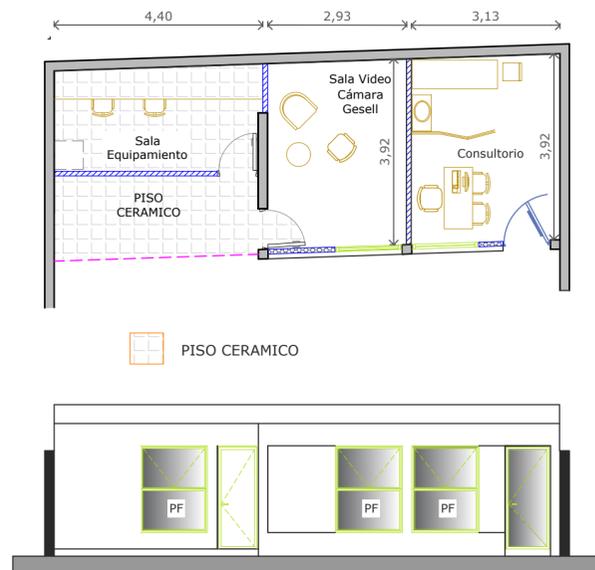



CARPINTERIA / TABIQUES

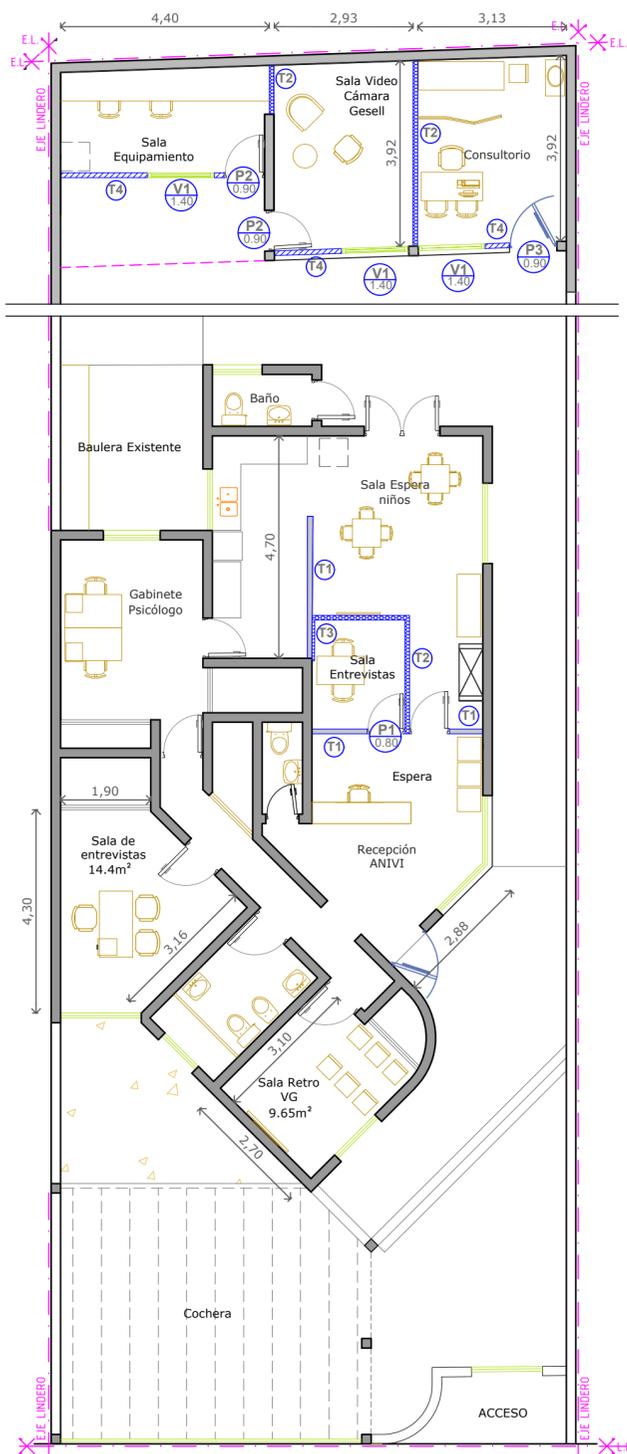

PISO CERAMICO

- T1 TABIQUE EXISTENTE
- T2 TABIQUE ACU60 (durlock) h:cielorraso
- T3 TABIQUE ACU60 1 placa (durlock), solo el paño que limita con el tabique existente
- T4 TABIQUE placa cementicia

CIELORRASOS / PISOS

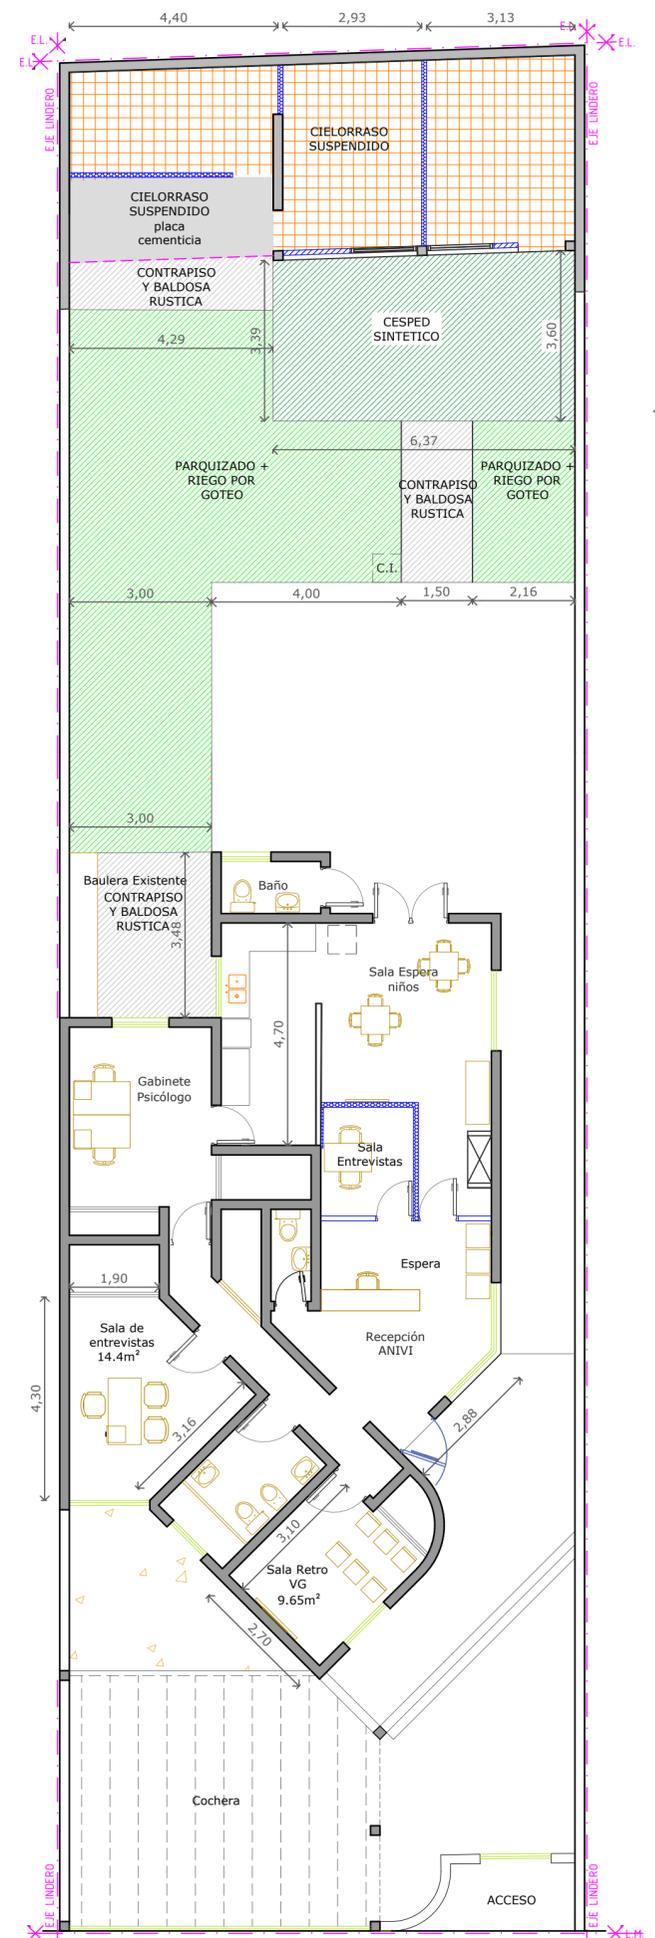

PLANILLA DE CARPINTERIA

TIPOS	P1 Batiente	P2 Batiente	P3 Batiente	V1 Batiente / Paño fijo	
CANTIDAD	1	2	1	3	
MEDIDAS					
ESPECIFICACIONES	LOCAL	INTERIOR	EXTERIOR	EXTERIOR	
	SENTIDO	APERTURA SEGUN PLANOS DE ARQUITECTURA	APERTURA SEGUN PLANOS DE ARQUITECTURA	APERTURA SEGUN PLANOS DE ARQUITECTURA	
	MARCOS	MARCO DE CHAPA Nº18. FIJADO A TABIQUES	ALUMINIO TIPO MODENA II, COLOR BLANCO. FIJADO A LA MAMPOSTERIA. TAPAJUNTAS TIPO Y CALIDAD S/ MODELO	ALUMINIO TIPO MODENA II, COLOR BLANCO. FIJADO A LA MAMPOSTERIA. TAPAJUNTAS TIPO Y CALIDAD S/ MODELO	ALUMINIO TIPO MODENA II, COLOR BLANCO. FIJADO A LA MAMPOSTERIA. TAPAJUNTAS TIPO Y CALIDAD S/ MODELO
	HOJAS	PUERTA PLACA ENCHAPADA EN MADERA, LUSTRADA EN EL TONO SIMILAR A LAS EXISTENTES	ALUMINIO TIPO MODENA II, COLOR BLANCO, MODELO CIEGA (TABLILLAS)	ALUMINIO TIPO MODENA II, COLOR BLANCO c/VIDRIO DE SEGURIDAD	2 PAÑOS, INFERIOR VIDRIO FIJO Y SUPERIOR VENTANA PIVOTANTE
	SISTEMA	PUERTA 1 HOJA DE ABRIR BATTIENTE SEGUN PLANO	PUERTA 1 HOJA DE ABRIR BATTIENTE SEGUN PLANO	PUERTA 1 HOJA DE ABRIR BATTIENTE SEGUN PLANO	VENTANA PIVOTANTE
	HERRAJES SEGURIDAD	TIPO Y CALIDAD SEGUN MODELO	TIPO Y CALIDAD SEGUN MODELO	TIPO Y CALIDAD SEGUN MODELO	TIPO Y CALIDAD SEGUN MODELO
	VIDRIOS			VIDRIOS TRASLUCIDOS LAMINADOS DE SEGURIDAD 3+3. C/ FILM TIPO ESMERILADO	VIDRIOS TRASLUCIDOS LAMINADOS DE SEGURIDAD 3+3. C/ FILM TIPO ESMERILADO
TERMINACION	-MARCO S/PETG TERMINACION ESMALTE SINTETICO BRILLANTE COLOR BLANCO -PUERTA PLACA TERMINACION SATINADA, TONO A DEFINIR	ALUMINIO PREPINTADO DE FABRICA COLOR BLANCO.	ALUMINIO PREPINTADO DE FABRICA COLOR BLANCO.	ALUMINIO PREPINTADO DE FABRICA COLOR BLANCO.	

- NOTAS
- A.- TODAS LAS MEDIDAS SE VERIFICARAN EN OBRA, PERO LAS ACOTADAS DEBEN TOMARSE COMO MEDIDAS MINIMAS
- B.- LAS PUERTAS DEBERAN ASEGURAR UN ABATIMIENTO TOTAL SOBRE PAREDES DE APOYO

- CESPED SINTETICO
- PARQUIZADO (KIKUYO O GRAMILLON)
- CONTRAPISO Y BALDOSA RUSTICA
- CIELORRASO SUSPENDIDO DEMONTABLE JUNTA TOMADA
- CIELORRASO SUSPENDIDO placa cementicia

PODER JUDICIAL DE SAN JUAN DEPARTAMENTO DE SERVICIOS GENERALES		PLANO Nº 02
PROYECTO: ANIVI - GABINETES - CONSULTORIO VARIOS - JÁCHAL		
PLANO: PLANILLA CARPINTERIA-PISOS-CIELORRASOS	Revisión Nº	
		ESC. 1:100